


Il presente disegno e' di proprieta' aziendale - La Societa' tutelera' i propri diritti a termine di legge.

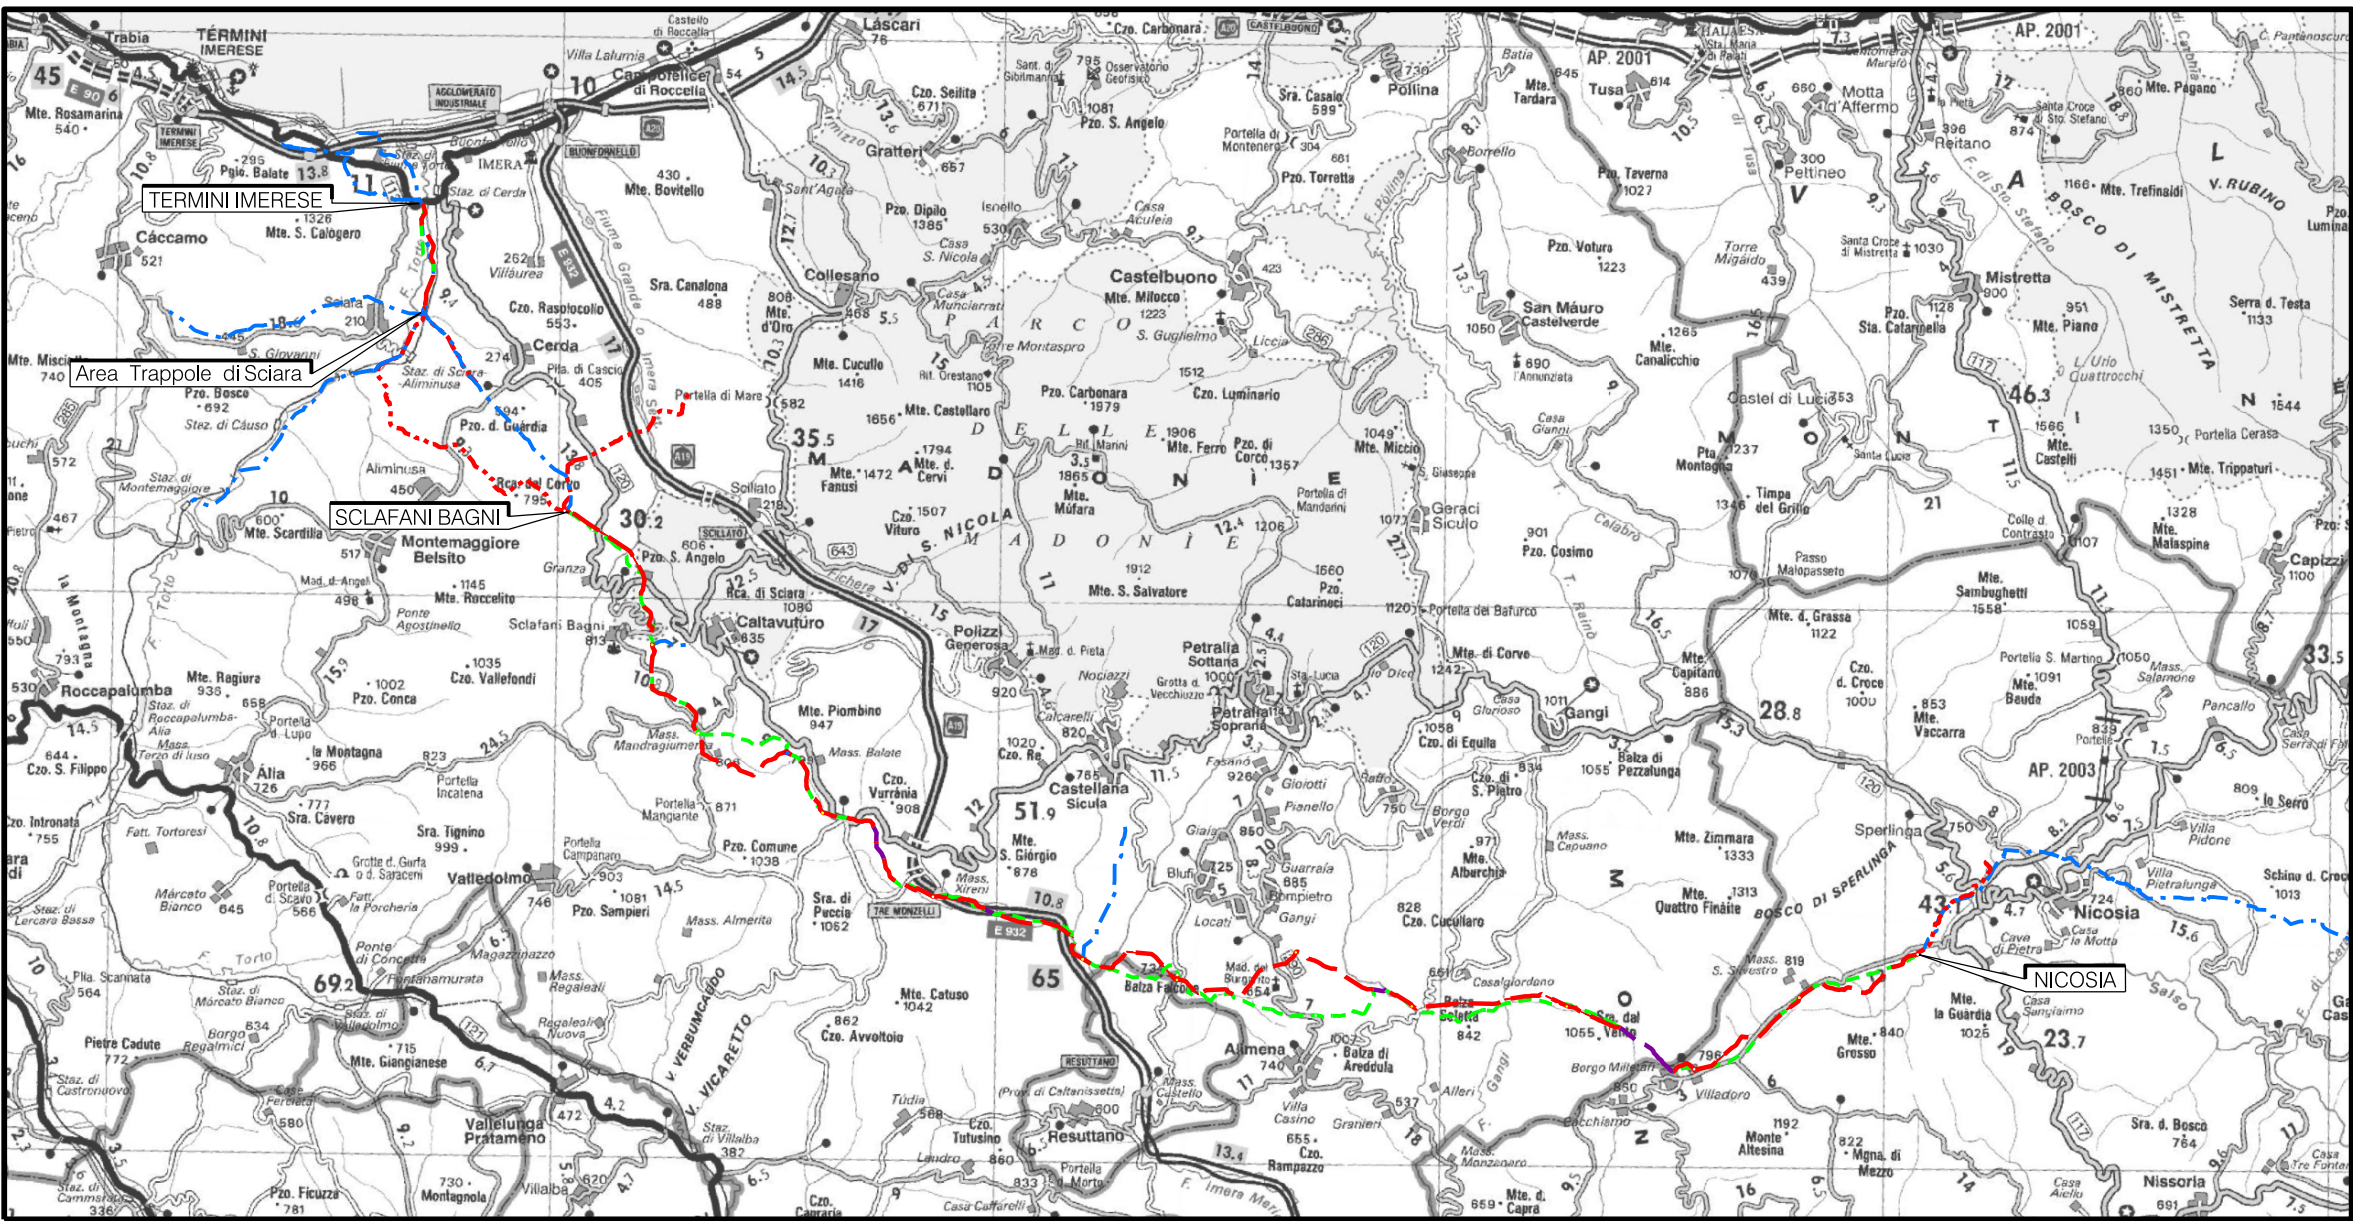

COROGRAFIA Scala 1:250.000


DOCTORI AGRONOMI E DOCTORI FORESTALI
Dott. DI LEO CARLO
N.1008
ALBO
PALERMO

00	18/03/2020	EMISSIONE	ORLANDO	ANTOGNOLI	PEDINI
INDICE	DATA	REVISIONI	ELABORATO	VERIFICATO	APPROVATO
				Dis. PG-P-251	
				Fg. 1 di 6	
Rifacimento Metanodotto Gagliano - T. Imerese DN 400 (16") / DN 300 (12"), DP 75 bar Opere Connesse		FASE 2		Comm. NR/19188	
				INDICE	00
				Scala	1:10000
CARTA DEL PAESAGGIO				Sostituisce il Sostituito dal	

Ricoll. All.to Com. di Sperlinga DN 150 (6") , DP 75 bar
CARTA DEL PAESAGGIO

C.T.R. F.622080 C.T.R. F.622120

						Foglio 2 di 6 Scala 1:10000	
00	18/03/2020	EMISSIONE		ORLANDO	ANTOGNOLI		PEDINI
INDICE	DATA	REVISIONI		ELABORATO	VERIFICATO		APPROVATO
				Dis. PG-P-251			
				Comm. NR/19188			

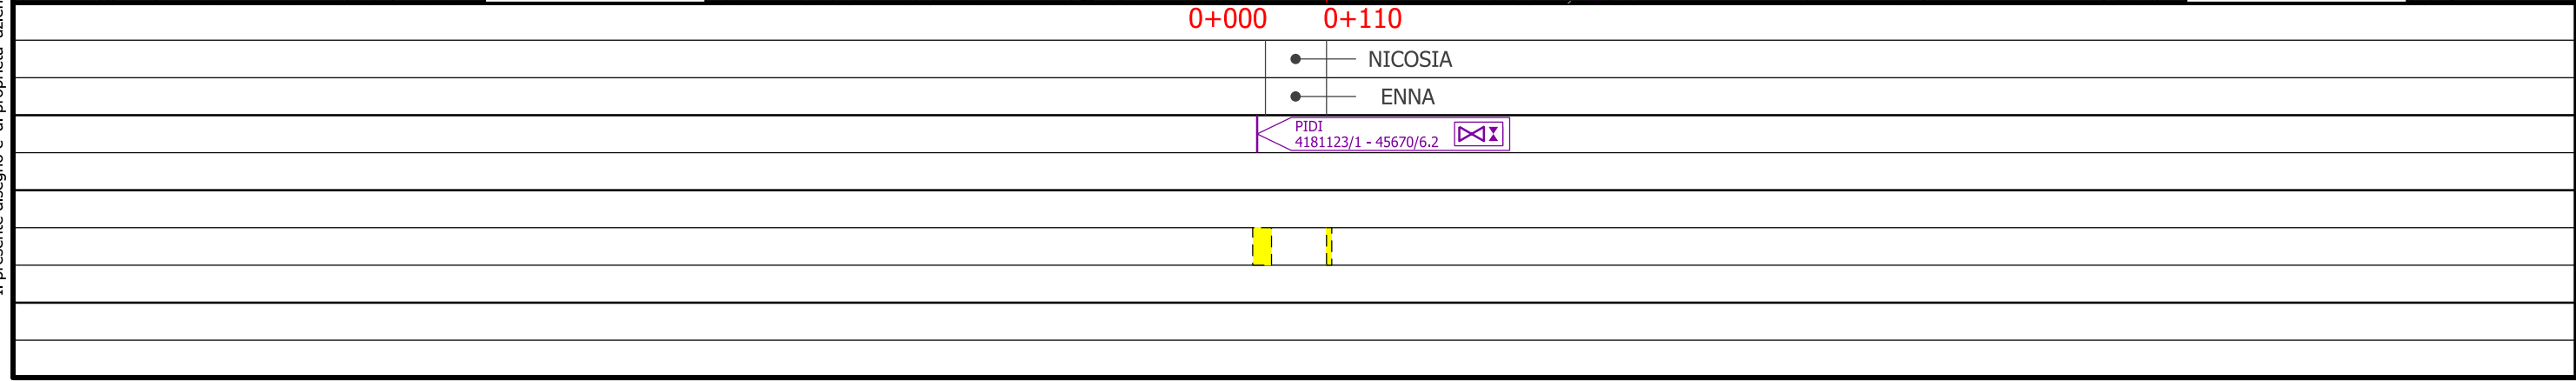


N. Rif. 03858-ENV-DW-200-0051 - FILE NAME: PG-P-251-02 00.dgn A

Rif. All.to Com. di Bompietro
DN 150 (6") , DP 75 bar

CARTA DEL PAESAGGIO

						Foglio 3 di 6 Scala 1:10000
00	18/03/2020	EMISSIONE	ORLANDO	ANTOGNOLI	PEDINI	
INDICE	DATA	REVISIONI	ELABORATO	VERIFICATO	APPROVATO	
				Dis. PG-P-251		
				Comm. NR/19188		

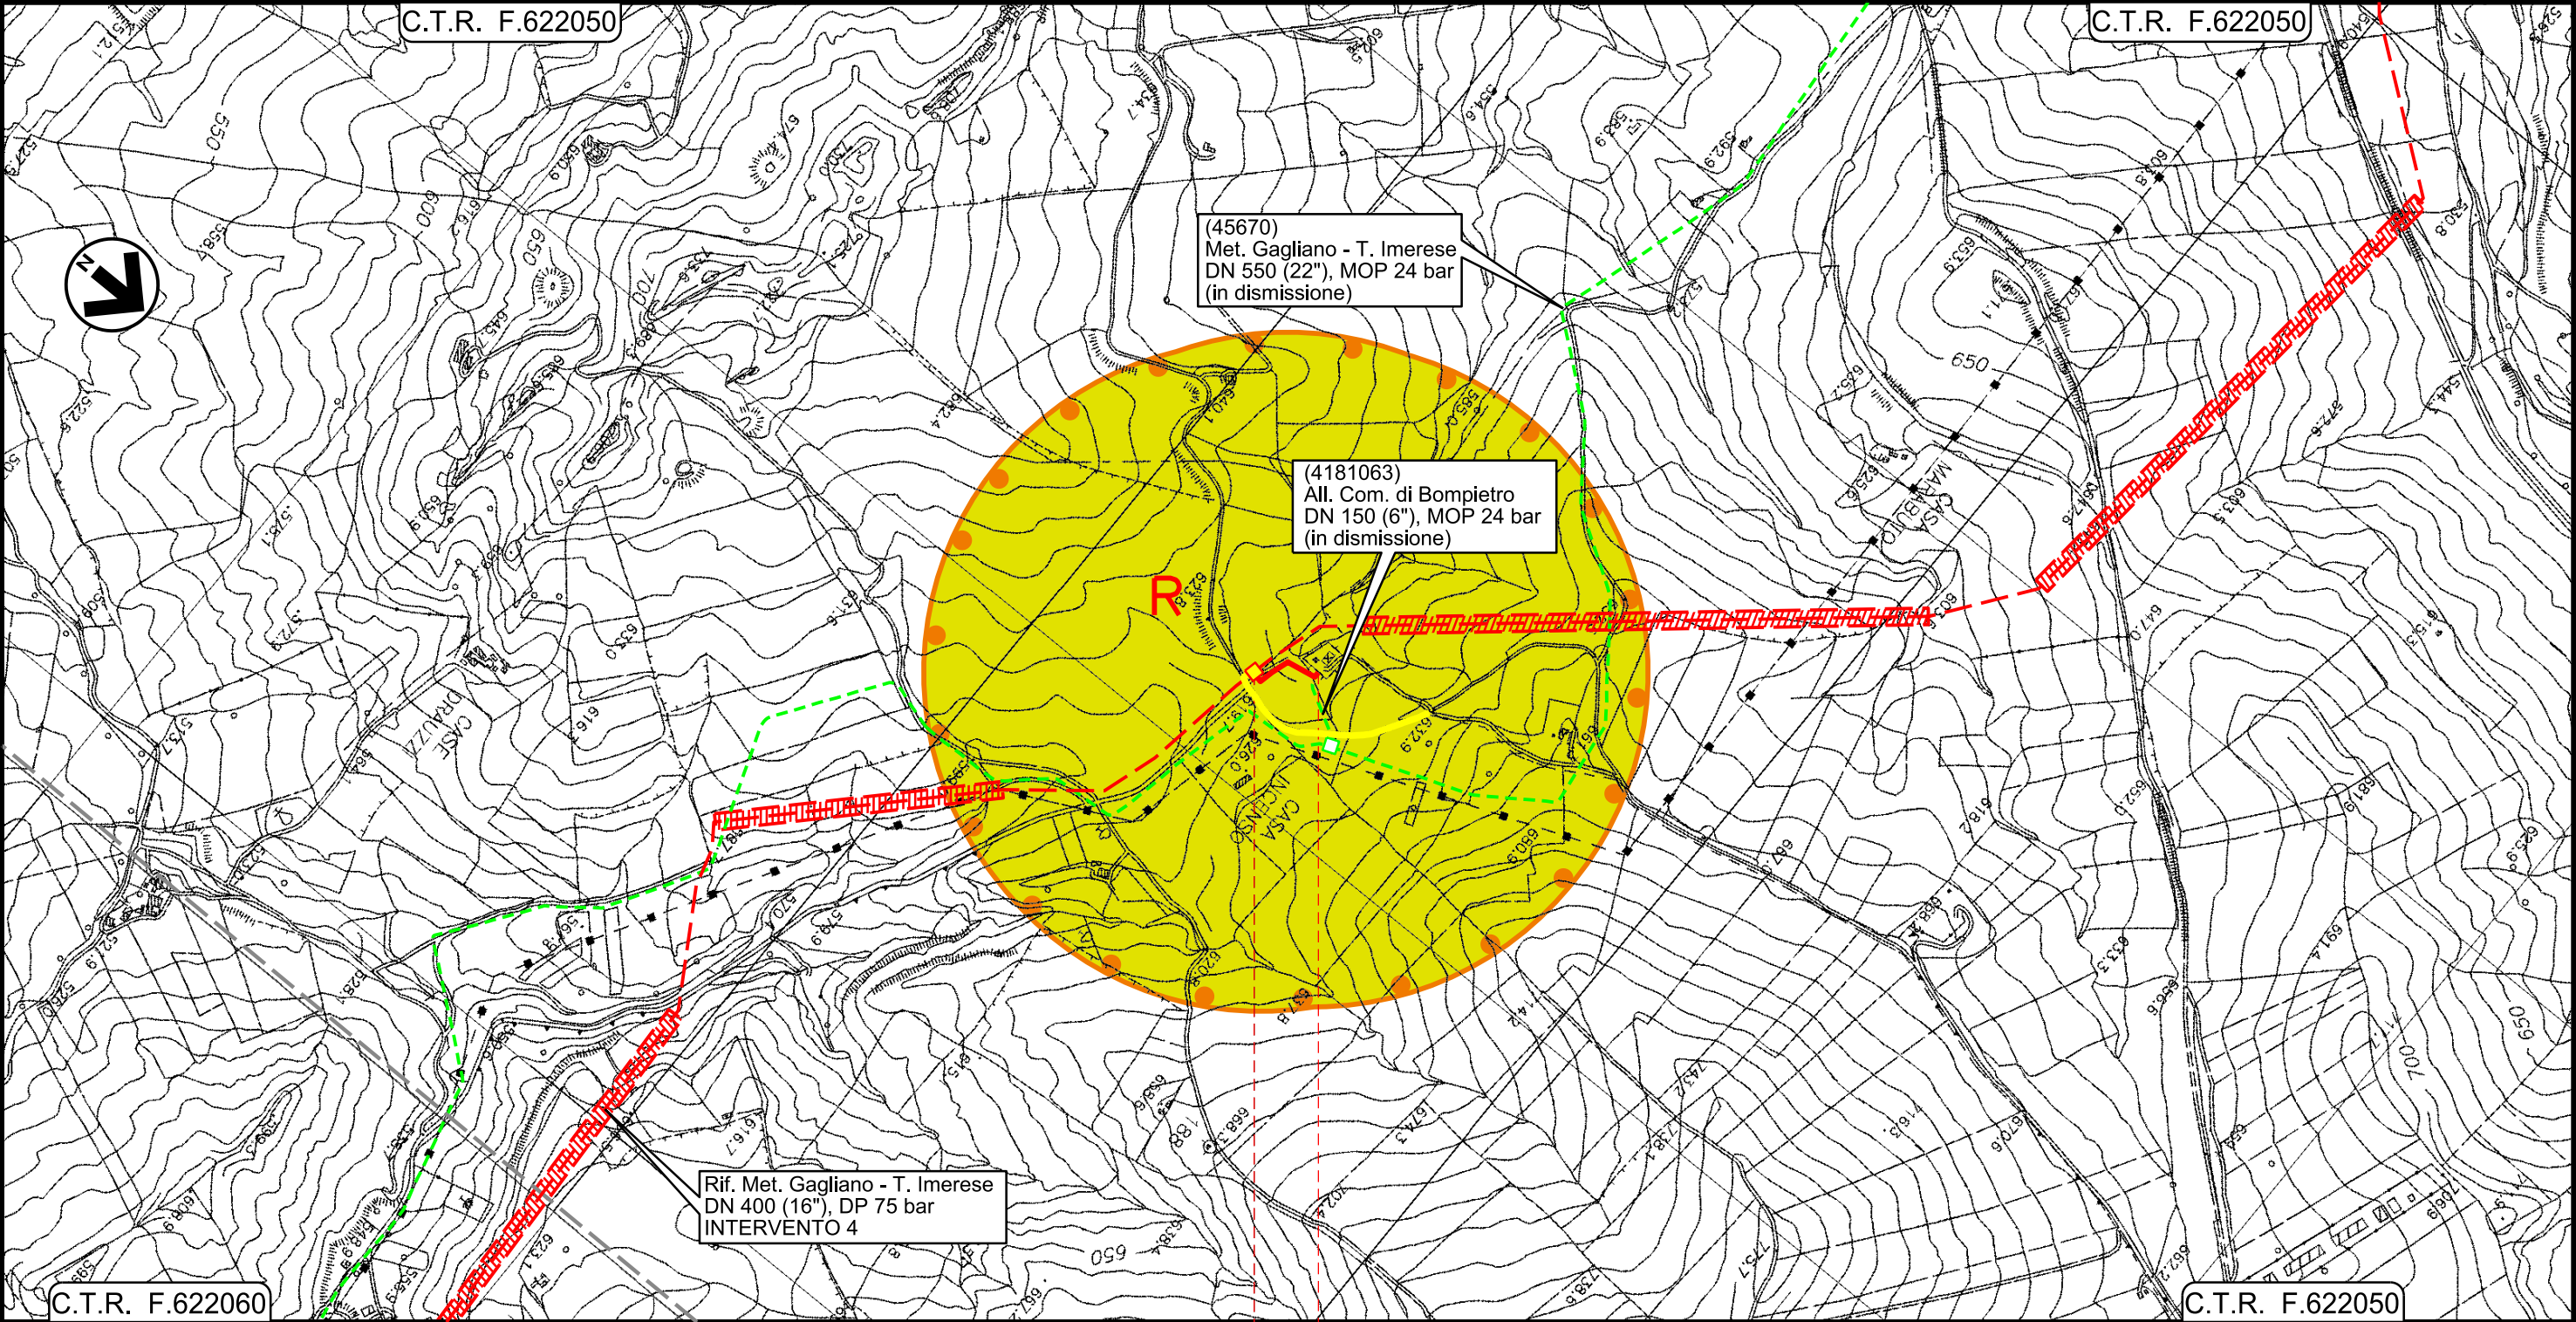

0+000 0+130

● BLUFI

● PALERMO

PIDI Loc. Casa Incenso
Km 0+001




Il presente disegno e' di proprieta' aziendale - La Societa' tutela i propri diritti a termine di legge.

Ricoll. All.to Com. di Castellana Sicula
DN 150 (6") , DP 75 bar

CARTA DEL PAESAGGIO

00	18/03/2020	EMISSIONE	ORLANDO	ANTOGNOLI	PEDINI	Foglio 4
INDICE	DATA	REVISIONI	ELABORATO	VERIFICATO	APPROVATO	
						di 6
						Scala 1:10000
			Dis. PG-P-251			
			Comm. NR/19188			

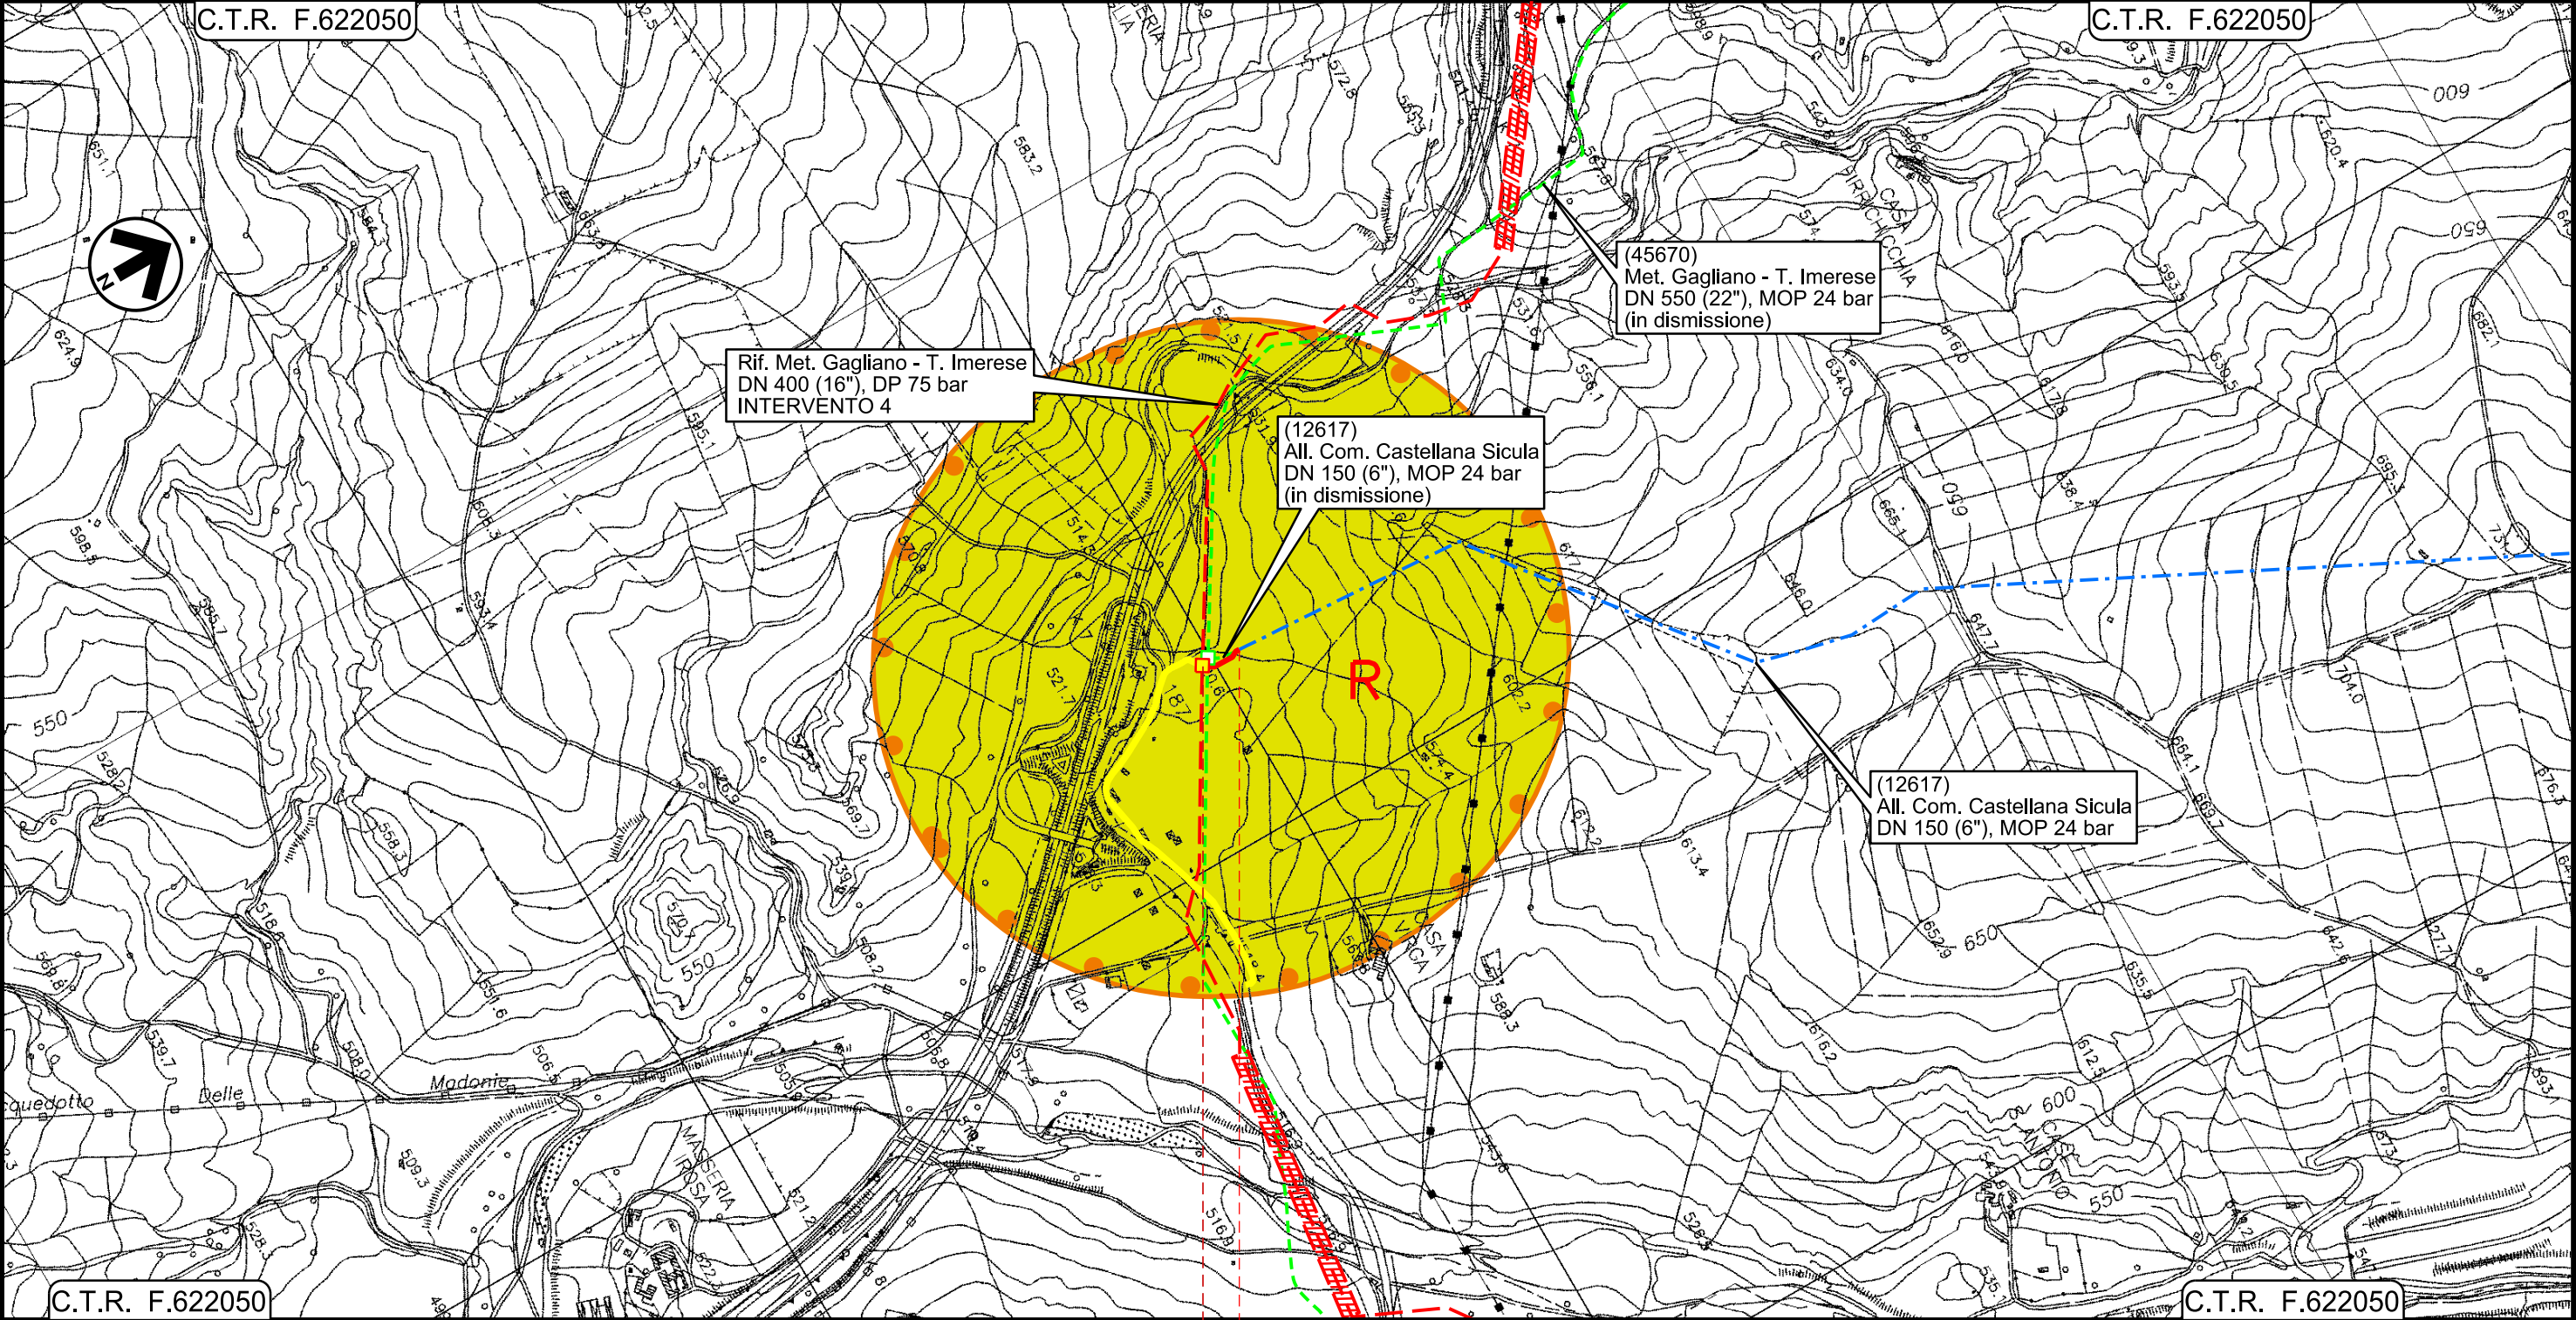

0+000 0+065

- PETRALIA SOTTANA
- PALERMO

PIDI Loc. Irosa
Km 0+001




Il presente disegno e' di proprieta' aziendale - La Societa' tutelera' i propri diritti a termine di legge.

Ricoll. All.to Com. di Caltavuturo
DN 150 (6") , DP 75 bar

CARTA DEL PAESAGGIO

00	18/03/2020	EMISSIONE	ORLANDO	ANTOGNOLI	PEDINI	Foglio 5 di 6 Scala 1:10000
INDICE	DATA	REVISIONI	ELABORATO	VERIFICATO	APPROVATO	
						Dis. PG-P-251
						Comm. NR/19188

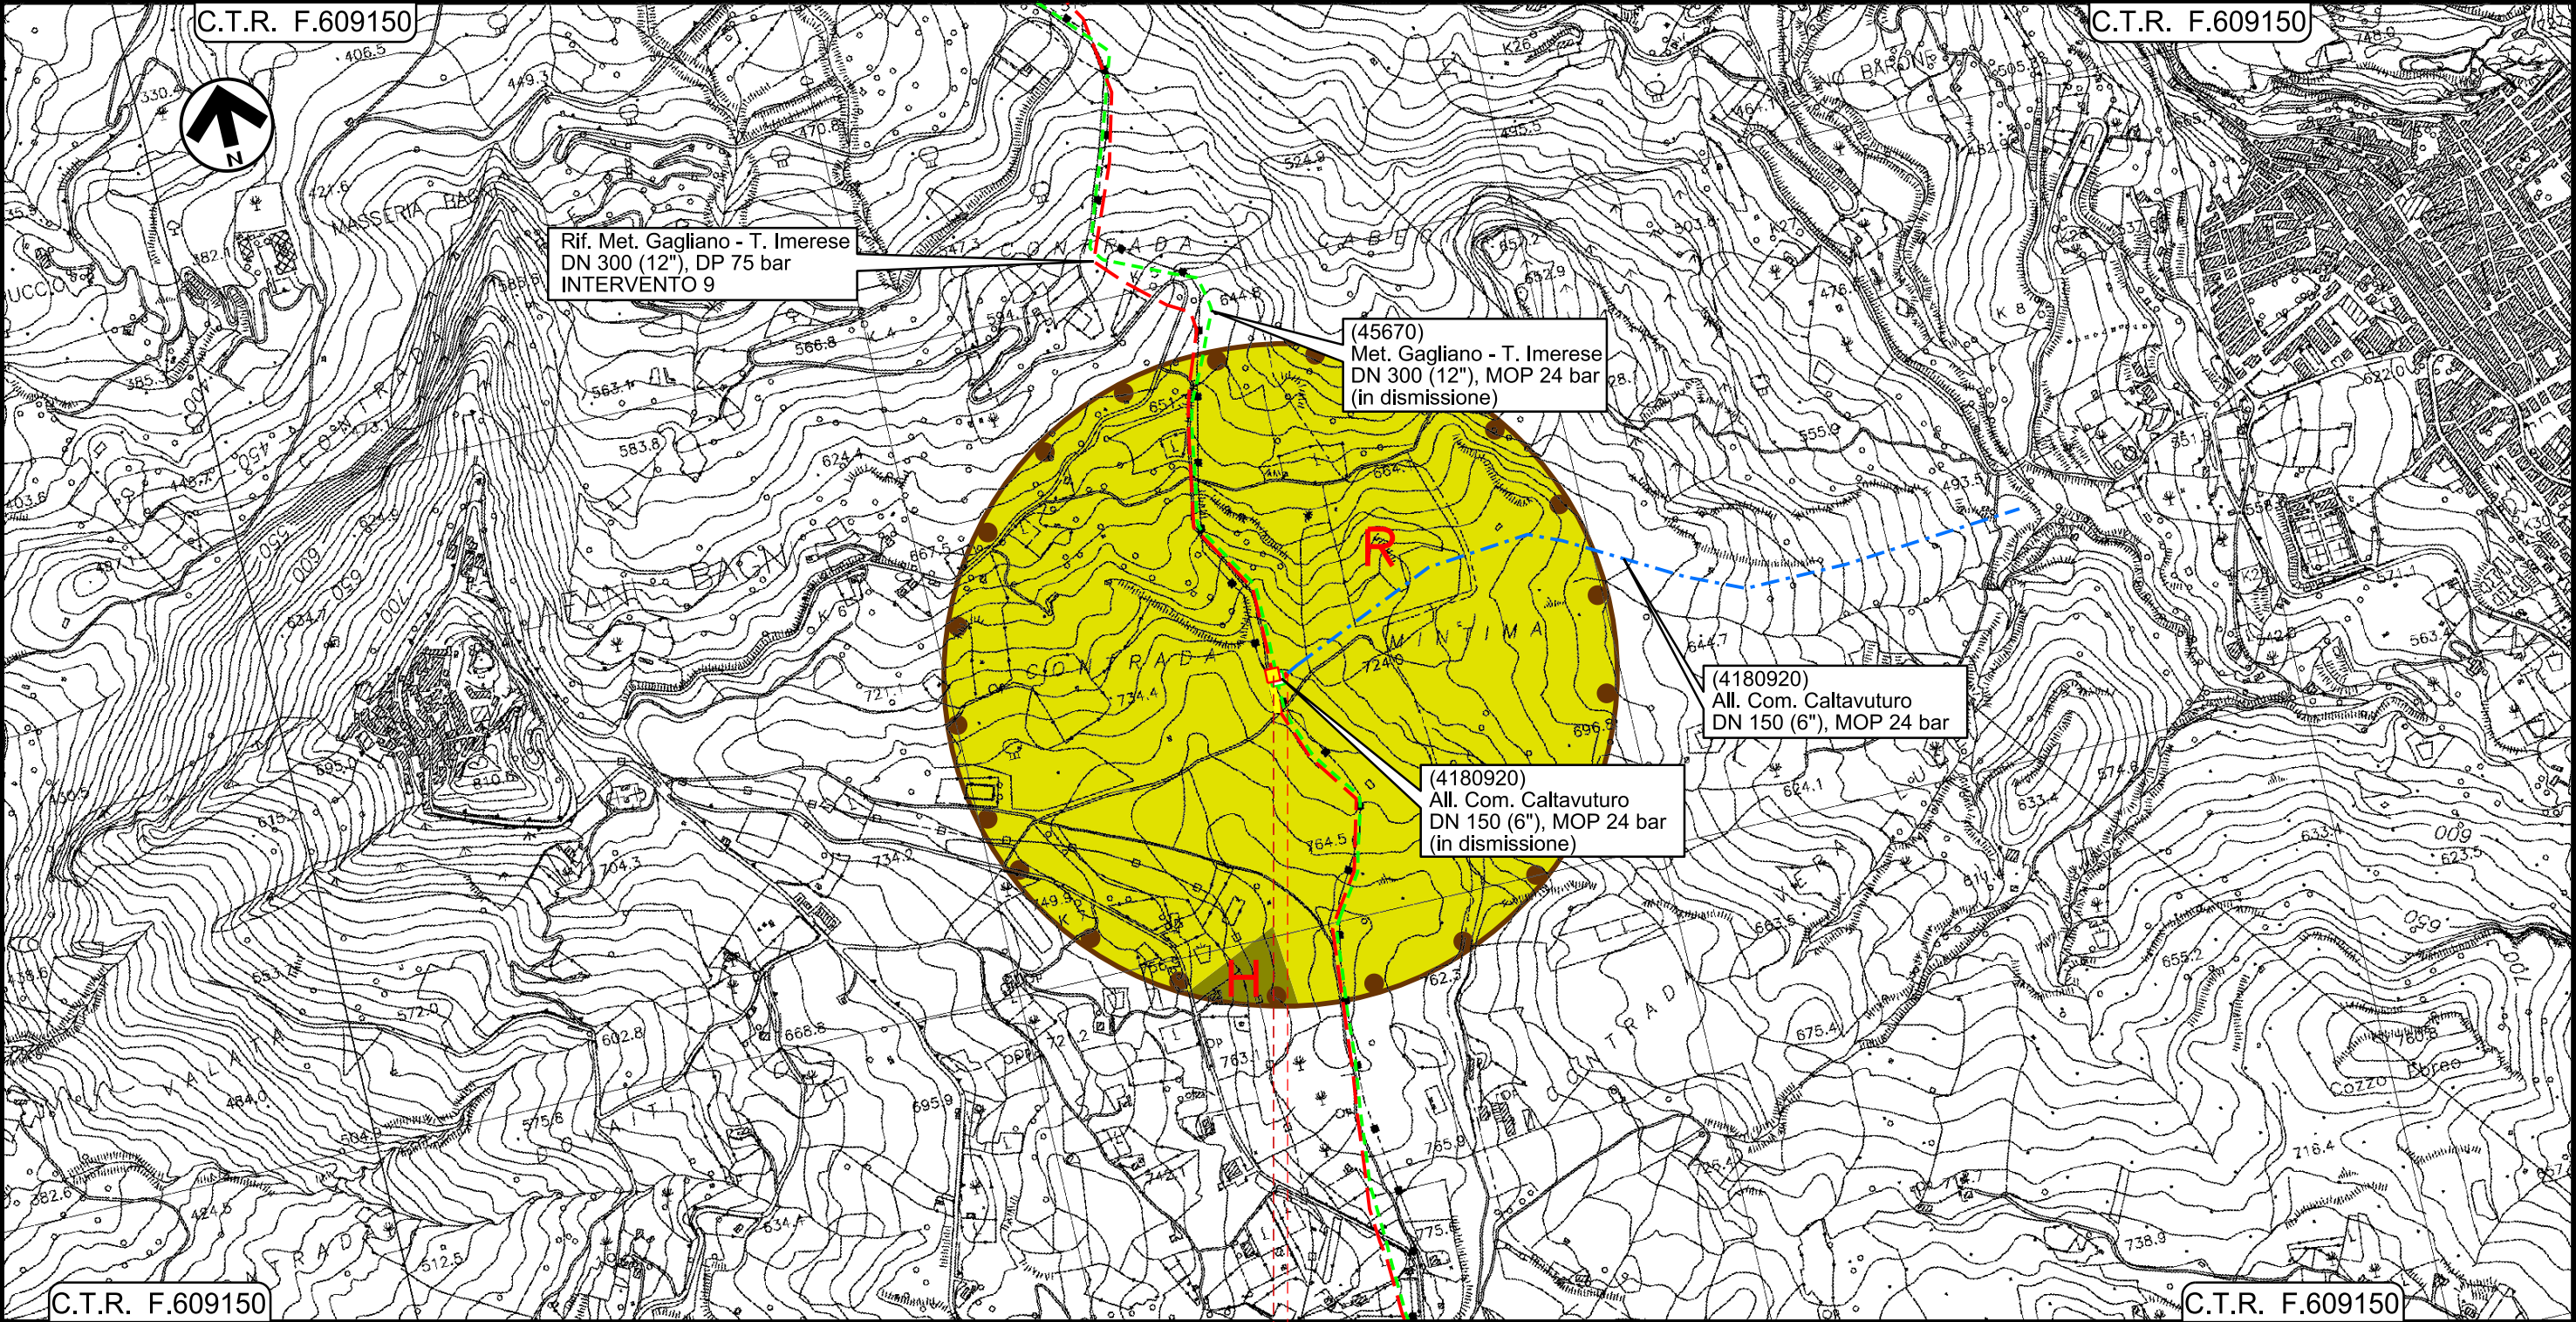

0+000 0+025

- SCLAFANI BAGNI
- PALERMO
- ◀ PIDI Loc. Contrada Mintima Km 0+001 ▶



Il presente disegno e' di proprieta' aziendale - La Societa' tutelera' i propri diritti a termine di legge.

LEGENDA

SIMBOLOGIA CARTOGRAFICA

- Metanodotto in progetto

- - -

Metanodotto in progetto (opera principale)

- - -

Metanodotto in esercizio da ricollegare

- - -

Metanodotto e opere connesse da porre fuori esercizio e recuperare

- - -

Metanodotti in esercizio

- - -

Altre condotte di terzi

Aree impianti stacco-terminale in progetto

Aree impianti stacco-terminale esistenti

- - -

Limite sovrapposizione fogli
- Impianti di linea in progetto

- - -

Impianti opera principale in progetto

- - -

Impianti di linea da porre fuori esercizio e recuperare

- - -

Impianti di linea in esercizio

- - -

Impianti esistenti da ricollegare

Gallerie, Tunnel, Mini-Microtunnel, Raise Boring, T.O.C. e Direct Pipe.

Nuova viabilità

SIMBOLOGIA MECCANICA

- Punto di intercettazione di linea (P.I.L.)

Punto di intercettazione di derivazione importante (P.I.D.I.)

Punto di intercettazione di derivazione semplice con stacco da P.I.L. (P.I.D.S.)

Punto di intercettazione e derivazione semplice con stacco da Linea (P.I.D.S.)

Punto di intercettazione con discaggio di allacciamento (P.I.D.A.)

Punto predisposto per il discaggio di allacciamento (P.P.D.A.)

Punto di sezionamento elettrico terminale (P.S.E.T.)

Stazione predisposta per lancio e ricevimento PIG

Impianto di riduzione/regolazione della pressione

LEGENDA TEMATICA

PAESAGGIO

H

– Paesaggi delle praterie termo xerofile e delle rupi di bassa quota

R

– Paesaggi rurali

AMBITI TERRITORIALI – (Piano Paesistico Regionale D.A. n. 6080 del 1999)

6) Area dei rilievi dei Lercara, Cerda e Caltavuturo

7) Area della catena settentrionale (Monti delle Madonie)

12) Area delle colline dell'ennese

Progressiva chilometrica	N.		
Comuni			
Province			
Impianti	TIPO - N. - Progr. Km TIPO - N. - Progr. Km Esistente da Ricollegare TIPO - N. - ESISTENTE		
Attraversamenti	TIPOLOGIA ATTRAVERSATA (SS n. **, corso d'acqua, ferrovia, ecc.)		
Strade – Piste – Piazzole tubazioni	ACCESSO IMPIANTI ADEGUAMENTI STRADE STRADE PROVVISORIE DEPOSITI TEMPORANEI Dn N. PIAZ. Pn		
Fascia di lavoro	ALLARGATA RIDOTTA		

N. Rif. 03858-ENV-DW-200-0051 – FILE NAME: PG-P-251-06_00.dgn .as