# CABINA AGENTE DI STAZIONE




PIANTA
SCALA 1:20




PROSPETTO LATERALE
SCALA 1:20

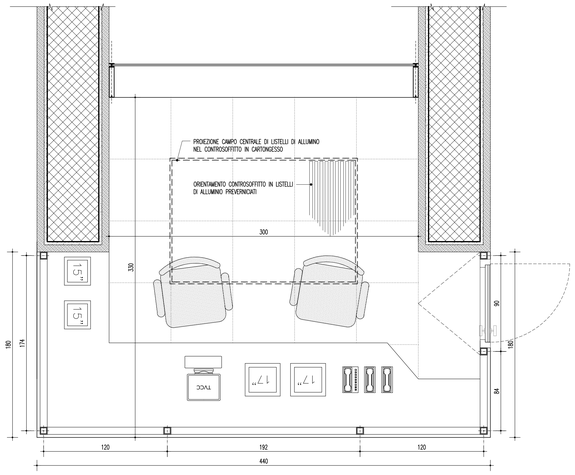


PROSPETTO FRONTALE
SCALA 1:50

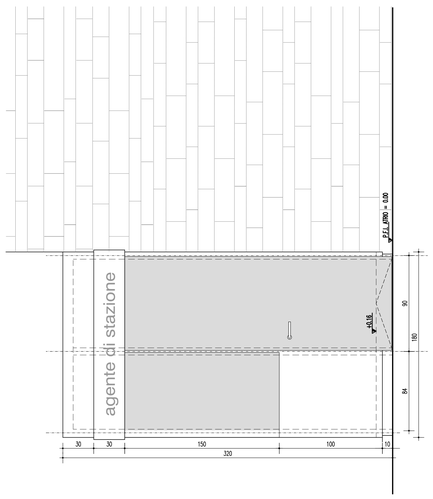


SEZIONE TRASVERSALE
SCALA 1:20

NODI ORIZZONTALI
SCALA 1:5

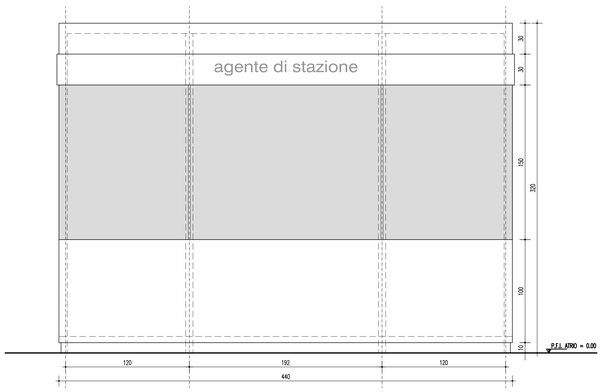


NODI VERTICALI
SCALA 1:5

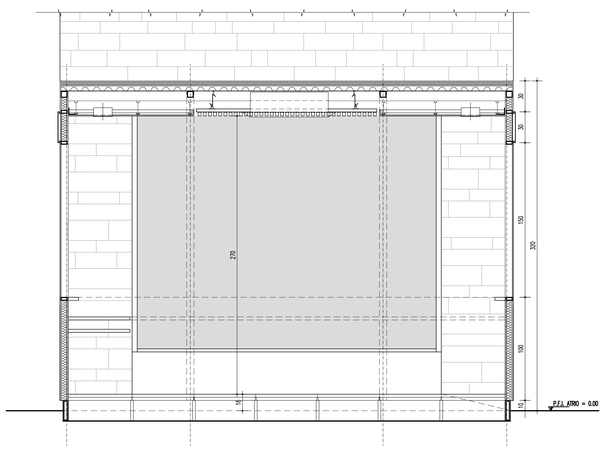


# TORNELLERIE

DATI DI INGOMBRO

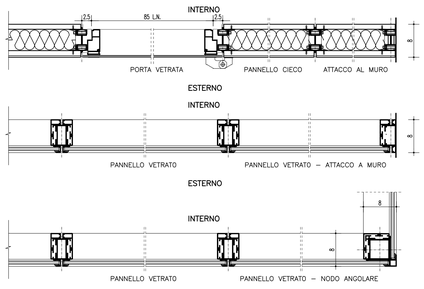


PROSPETTO FRONTALE
SCALA 1:20

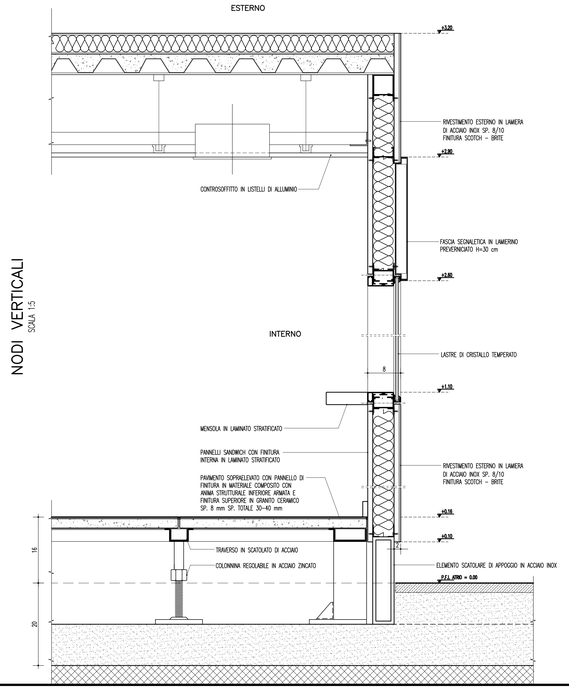


PIANTA
SCALA 1:20

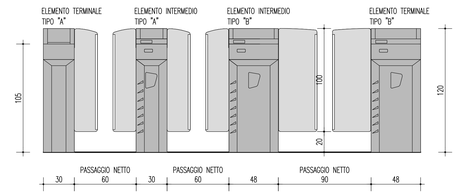


PROSPETTO LATERALE
SCALA 1:20

# CANCELLETTI DI EMERGENZA

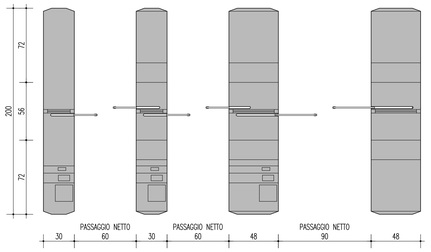


PROSPETTO LATO INGRESSO INTERDETTO
SCALA 1:20

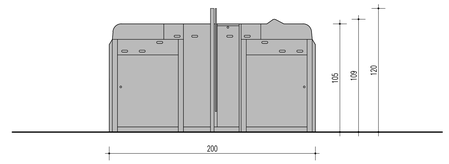


PROSPETTO LATO USCITA
SCALA 1:20

PROSPETTO LATERALE
SCALA 1:20

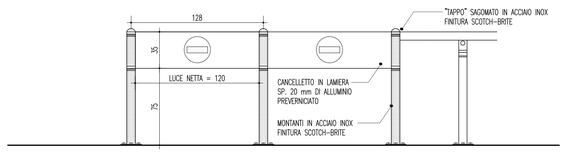


PIANTA
SCALA 1:20

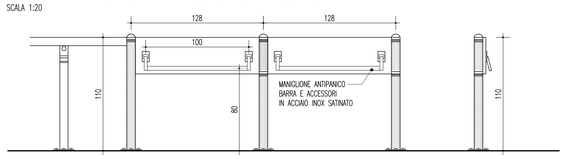


PIANTA DETTAGLIO
SCALA 1:10

## NOTE GENERALI

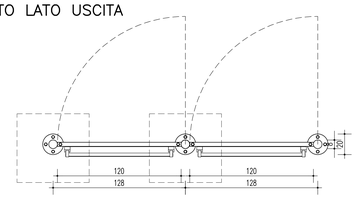Stretto di Messina

Concessionaria per la progettazione, realizzazione e gestione del collegamento stabile tra la Sicilia e il Continente
Organismo di Diritto pubblico
(Legge n° 1158 del 17 dicembre 1971, modificata dal D.Lgs. n° 114 del 24 aprile 2003)

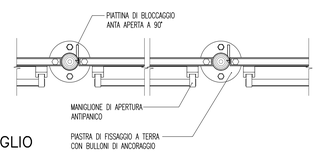EurolinK

# PONTE SULLO STRETTO DI MESSINA

PROGETTO DEFINITIVO


EUROLINK S.C.p.A.
IMPREGILO S.p.A. (Mandataria)
SOCIETA' ITALIANA PER CONDOTTE D'ACQUA S.p.A. (Mandante)
COOPERATIVA MURATORI E CEMENTISTI - C.M.C. di Ravenna Soc. Coop. a.r.l. (Mandante)
SACYR S.A.U. (Mandante)
ISHIKAWAJIMA - HARIMA HEAVY INDUSTRIES CO. Ltd. (Mandante)
A.C.I. S.C.P.A. - CONSORZIO STABILE (Mandante)

IL PROGETTISTA
Dott. Ing. F. Colla
Ordine Ingegneri Milano n° 20355
SINA
Dott. Ing. E. Pagani
Ordine Ingegneri Milano n° 15408

IL CONTRAENTE GENERALE
Project Manager
(Ing. P.P. Marcheselli)

STRETTO DI MESSINA
Direttore Generale e RUP Validazione
(Ing. G. Fiammenghi)

STRETTO DI MESSINA
Amministratore Delegato
(Dott. P. Ciucci)


COLLEGAMENTI SICILIA
STAZIONI – OPERE CIVILI
STAZIONE PAPARDO
GENERALE
CABINA AGENTE DI STAZIONE E LINEE DI TORNELLERIA

ST0079_F0

CODICE: C G 0 7 0 0 P P Z D S C S 1 S G 0 0 0 0 0 0 0 0 6 F0
SCALA: VARIE

| REV. | DATA | DESCRIZIONE | REDATTO | VERIFICATO | APPROVATO |
|---|---|---|---|---|---|
| F0 | 20-06-2011 | EMISSIONE FINALE | R.CAFFARENA | G. SCIUTO | F. COLLA |

NOME DEL FILE: ST0079_F0.dwg