


Il presente disegno e' di proprieta' aziendale - La Societa' tutelera' i propri diritti a termine di legge.

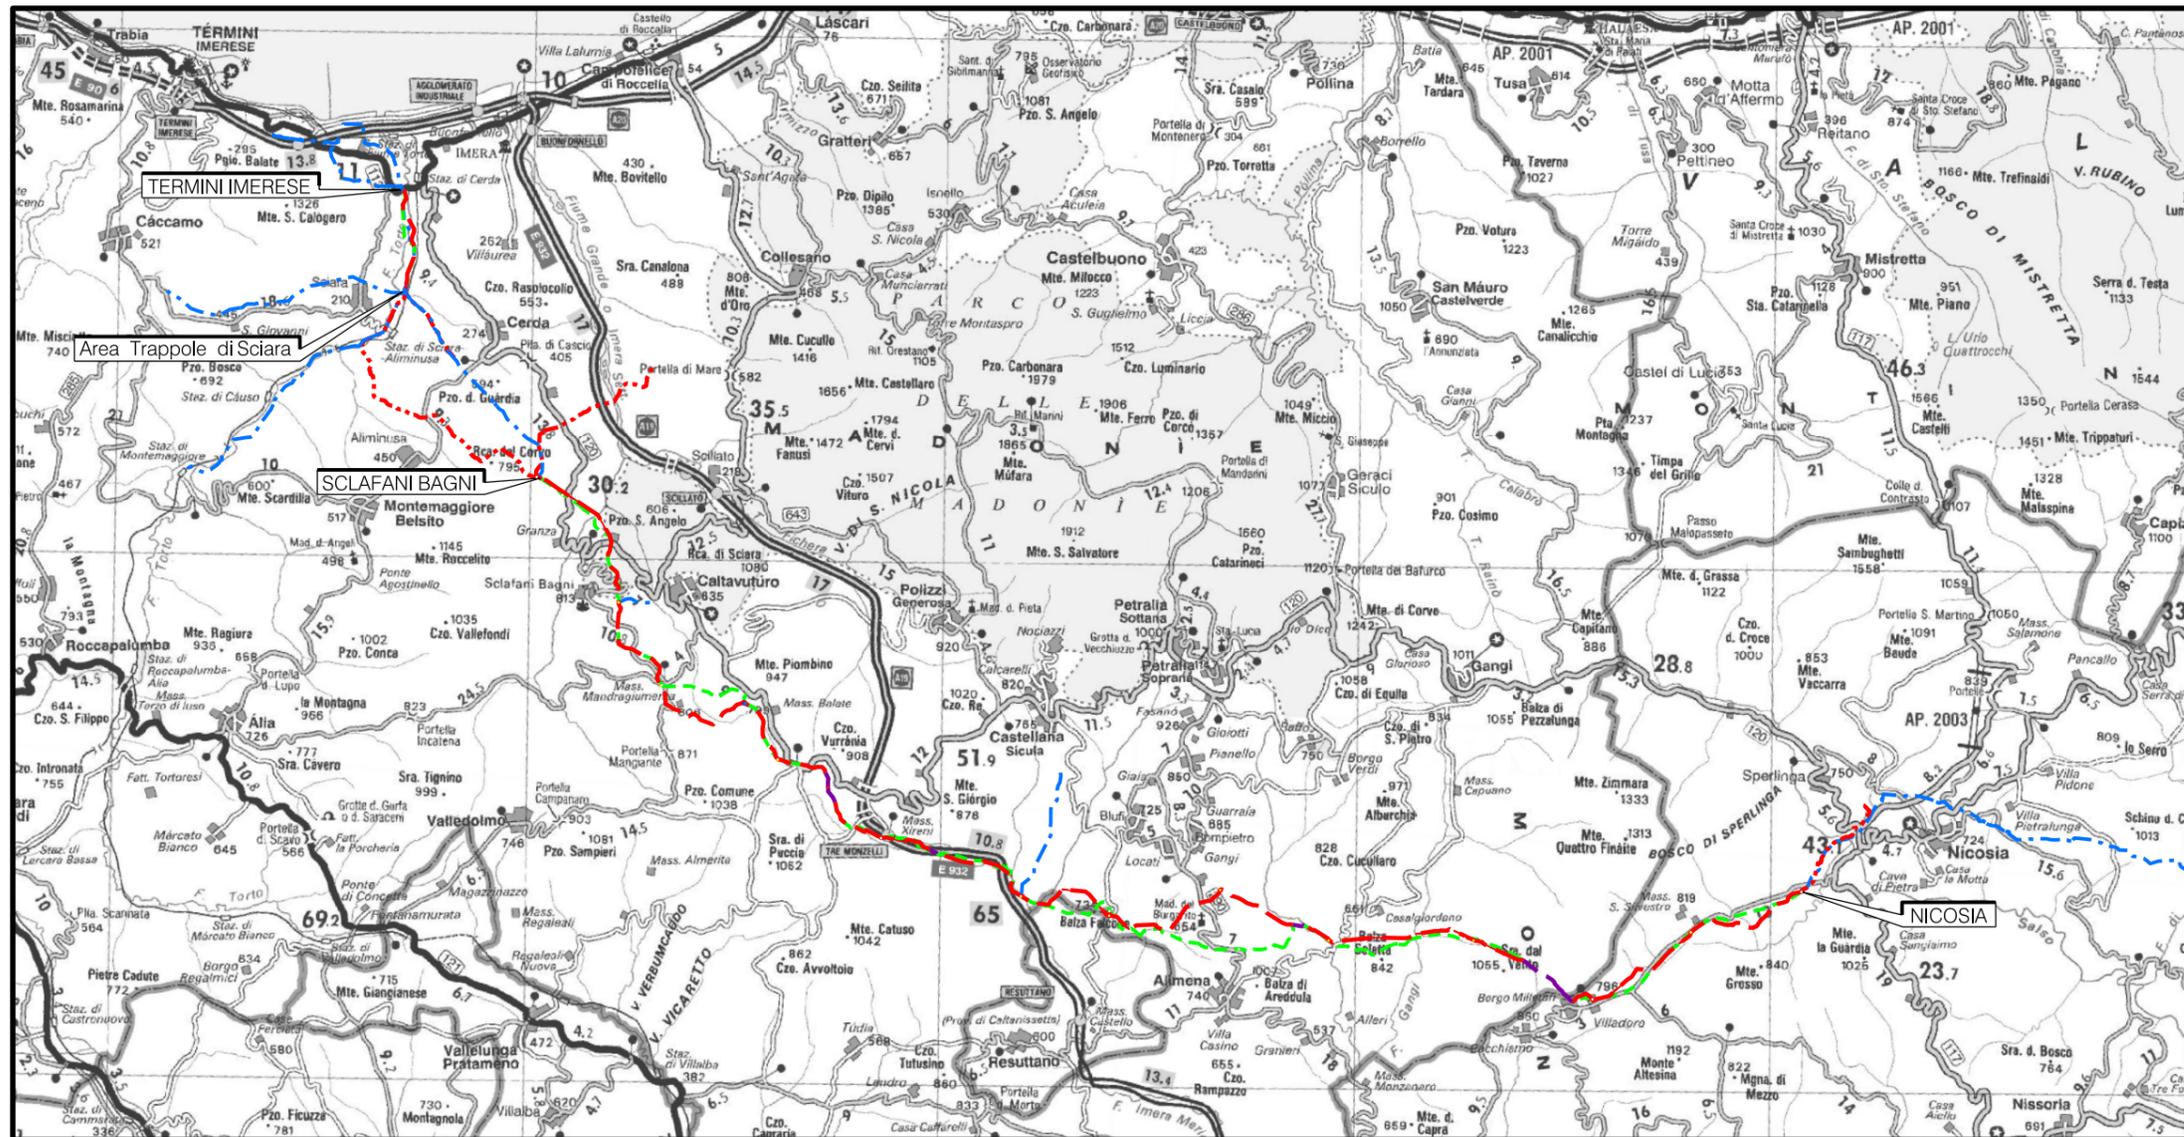

COROGRAFIA Scala 1:250.000




00	18/03/2020	EMISSIONE	PAPPALARDO	DI RUSCIO	PEDINI
INDICE	DATA	REVISIONI	ELABORATO	VERIFICATO	APPROVATO
 			Dis. PG-SR-228		
			Fg. 1 di 6		
Rifacimento Metanodotto Gagliano - T. Imerese DN 400 (16") / DN 300 (12"), DP 75 bar Opere Connesse FASE 2			Comm. NR/19188		
			INDICE	00	
STRUMENTI DI TUTELA E PIANIFICAZIONE REGIONALI			Sostituisce il		
			Sostituito dal		

Ricoll. All.to Com. di Sperlinga
DN 150 (6") , DP 75 bar

00	18/03/2020	EMISSIONE	PAPPALARDO	DI RUSCIO	PEDINI	Foglio 2
INDICE	DATA	REVISIONI	ELABORATO	VERIFICATO	APPROVATO	
 			Dis. PG-SR-228		di 6	
			Comm. NR/19188		Scala 1:10000	

STRUMENTI DI TUTELA E PIANIFICAZIONE REGIONALI

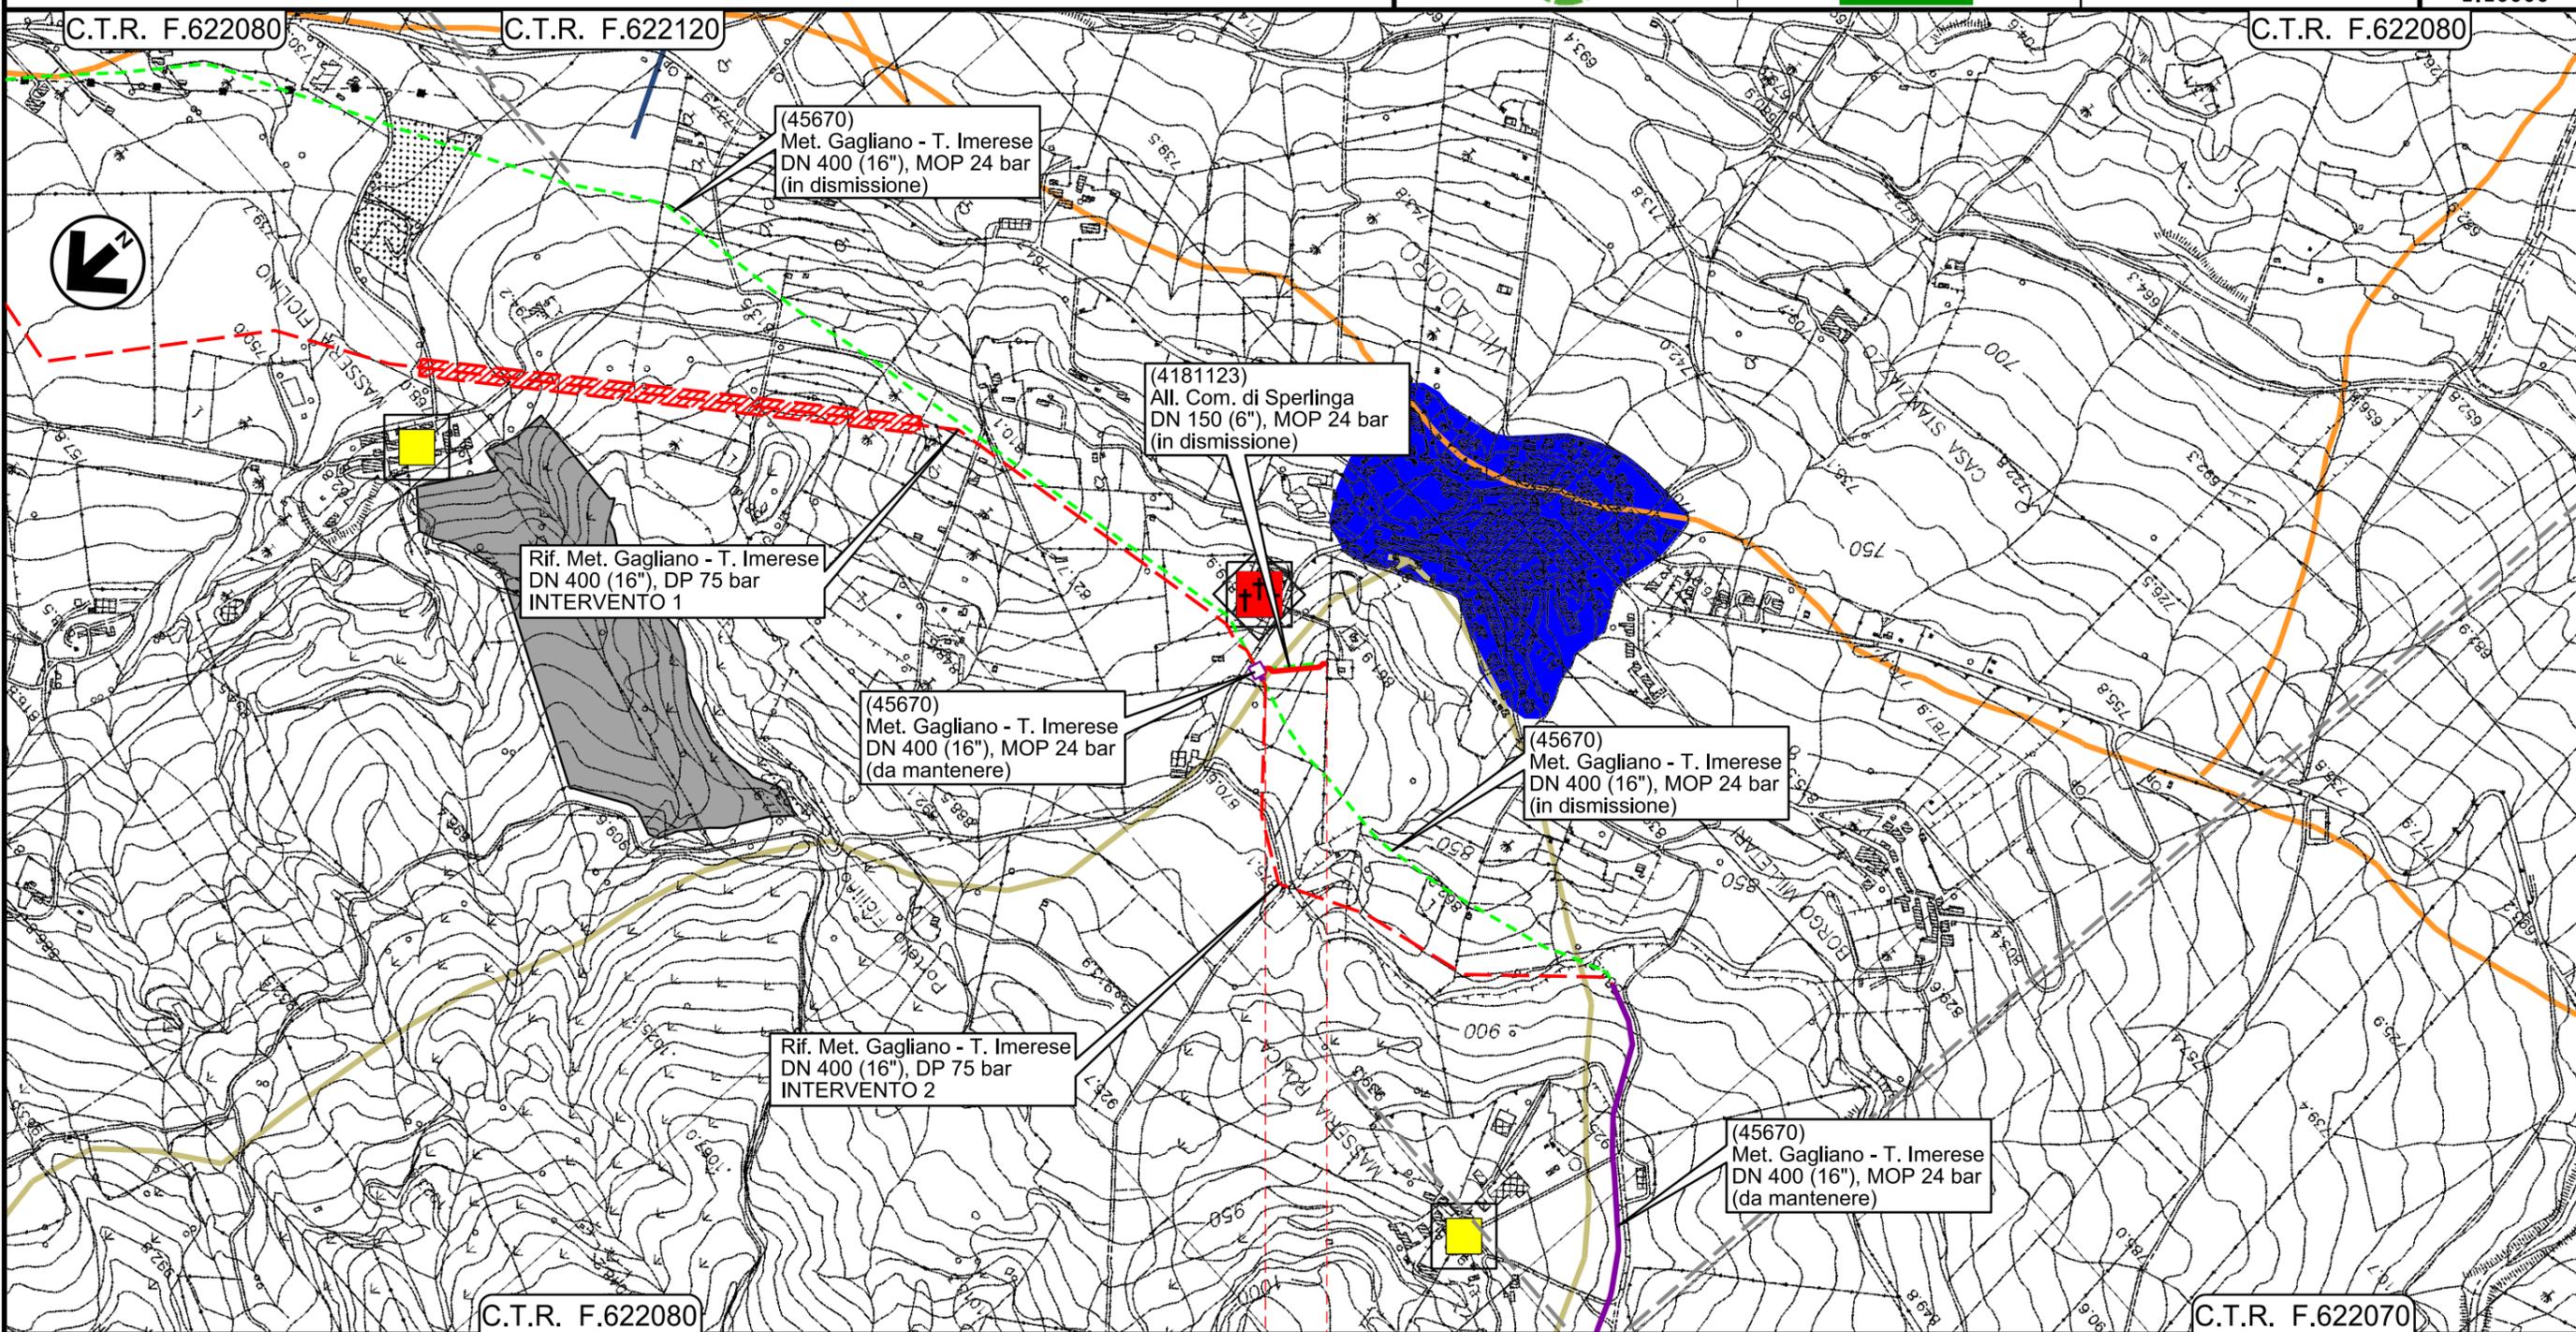

0+000 0+110

- NICOSIA
- ENNA

PIDI
4181123/1 - 45670/6.2


Il presente disegno e' di proprieta' aziendale - La Societa' tutelera' i propri diritti a termine di legge.

Rif. All.to Com. di Bompietro
DN 150 (6") , DP 75 bar

00	18/03/2020	EMISSIONE	PAPPALARDO	DI RUSCIO	PEDINI
INDICE	DATA	REVISIONI	ELABORATO	VERIFICATO	APPROVATO
			Dis. PG-SR-228		
			Comm. NR/19188		

Foglio
3
di 6
Scala
1:10000

STRUMENTI DI TUTELA E PIANIFICAZIONE REGIONALI

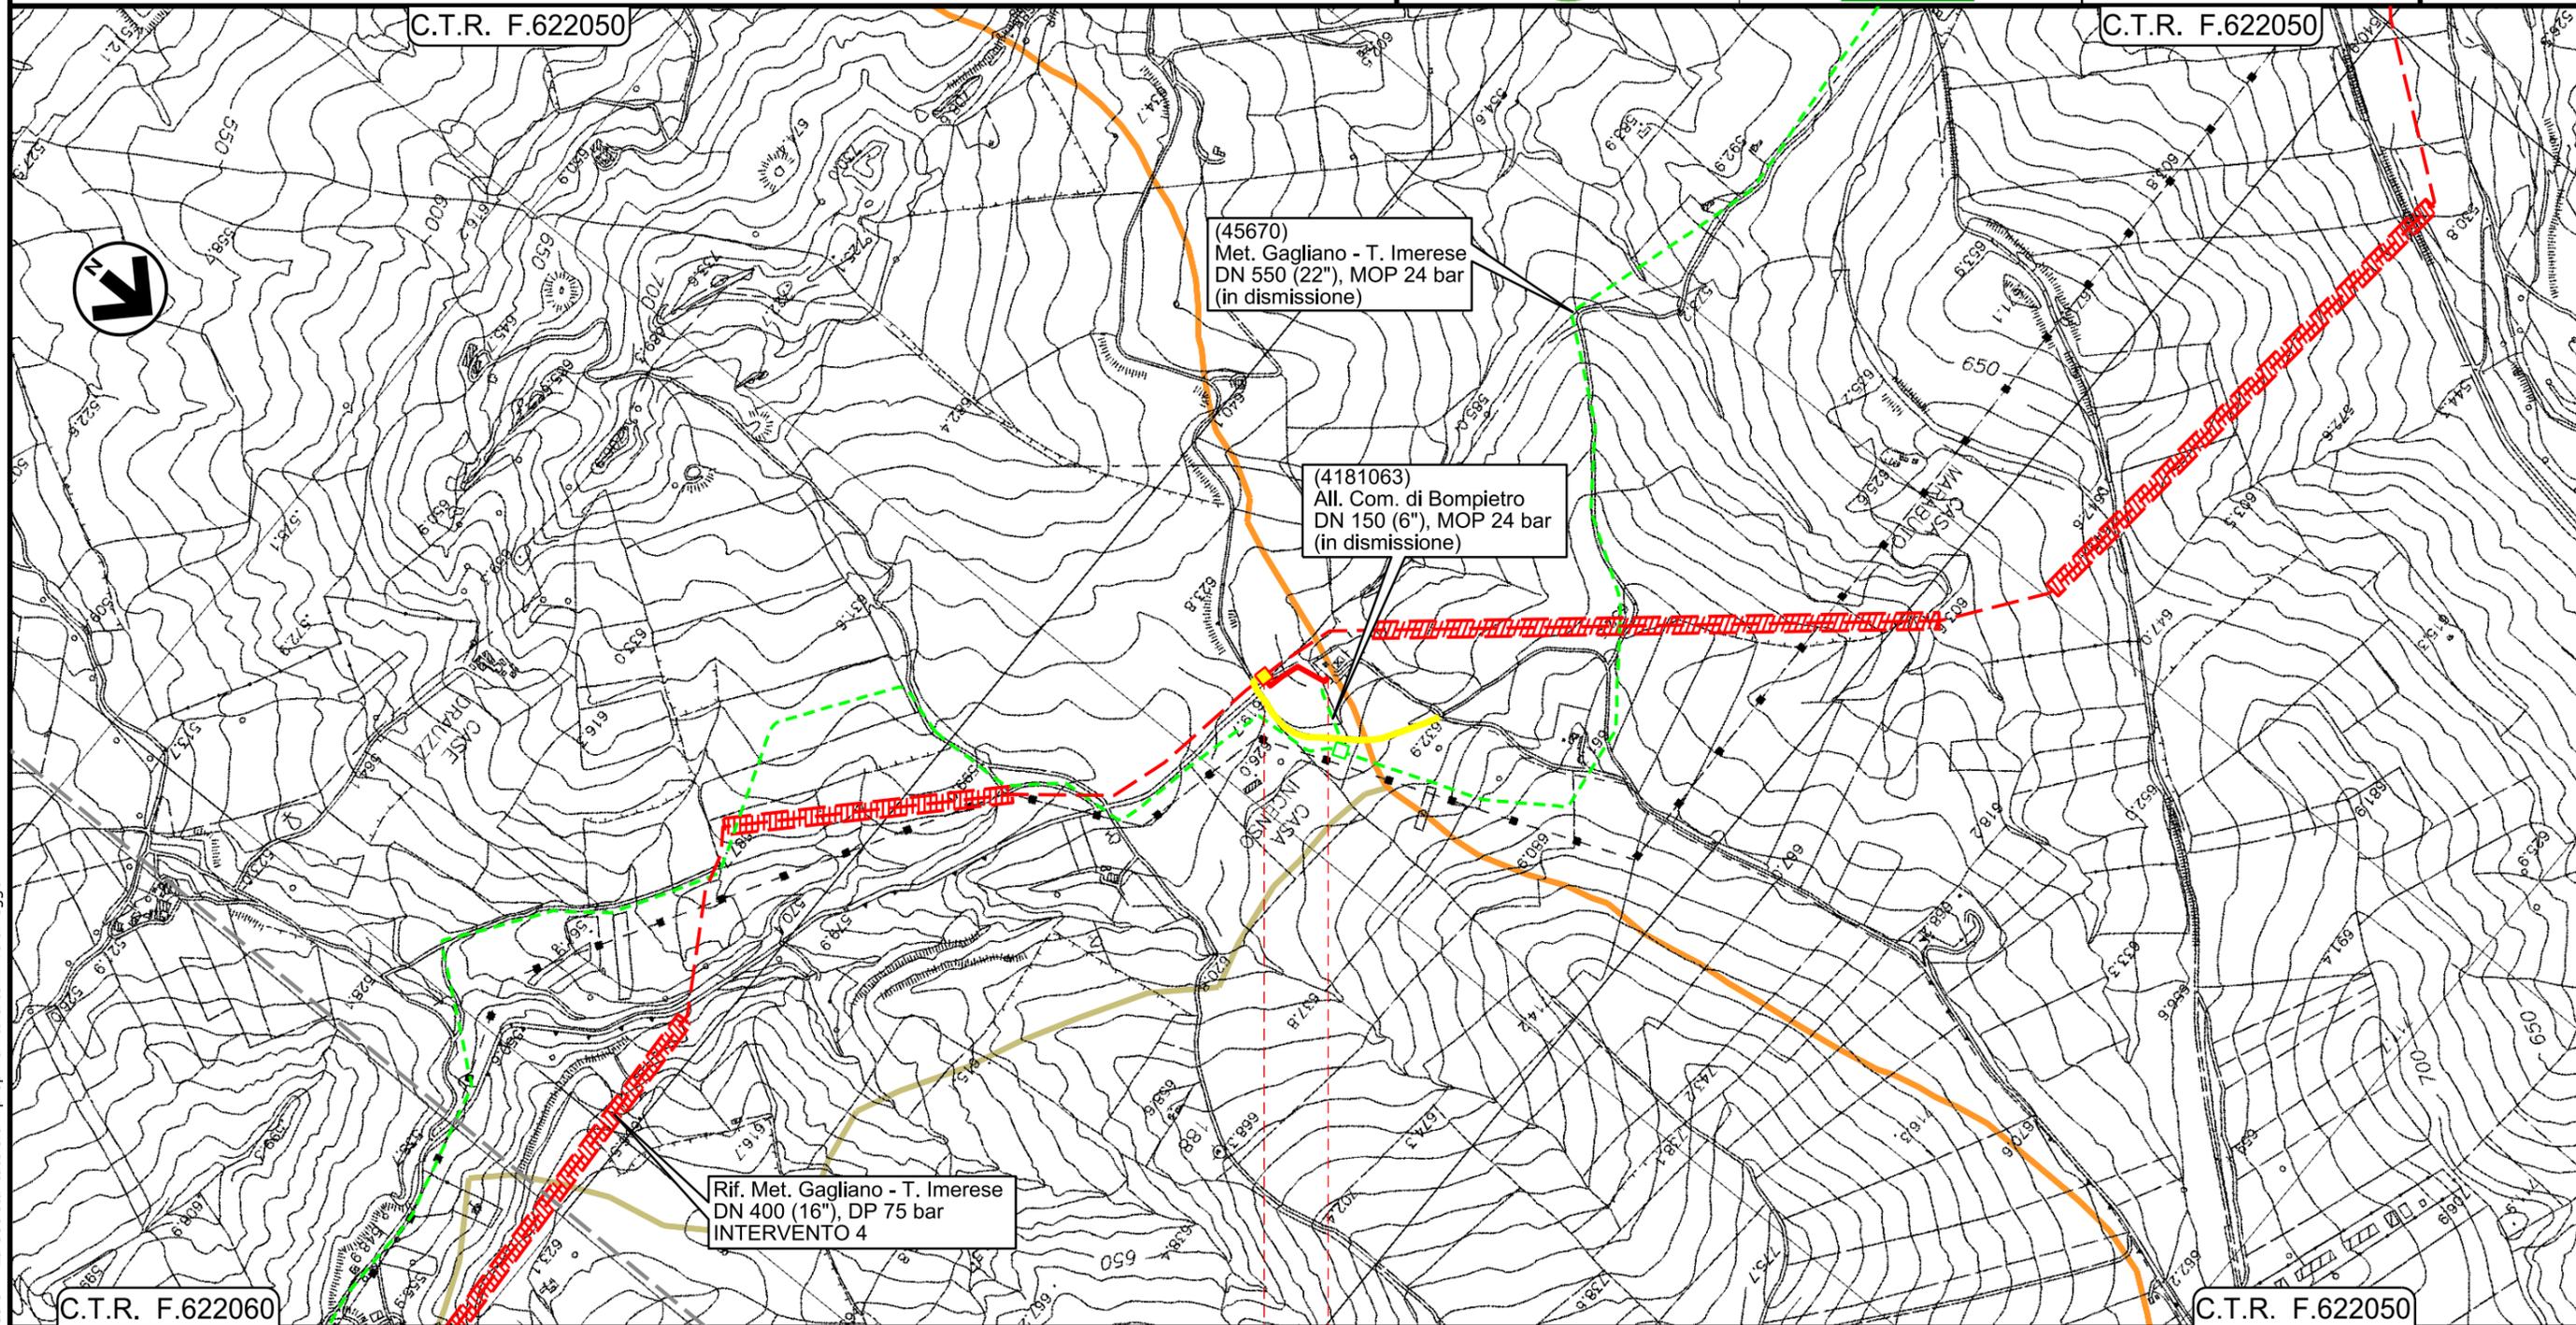

0+000 0+130


- — BLUFI
- — PALERMO
- ◀ PIDI Loc. Casa Incenso Km 0+001 ▶

Il presente disegno e' di proprieta' aziendale - La Societa' tutelera' i propri diritti a termine di legge.

Ricoll. All.to Com. di Castellana Sicula
DN 150 (6") , DP 75 bar

00	18/03/2020	EMISSIONE	PAPPALARDO	DI RUSCIO	PEDINI	Foglio 4
INDICE	DATA	REVISIONI	ELABORATO	VERIFICATO	APPROVATO	
			Dis. PG-SR-228			di 6
			Comm. NR/19188			Scala 1:10000

STRUMENTI DI TUTELA E PIANIFICAZIONE REGIONALI

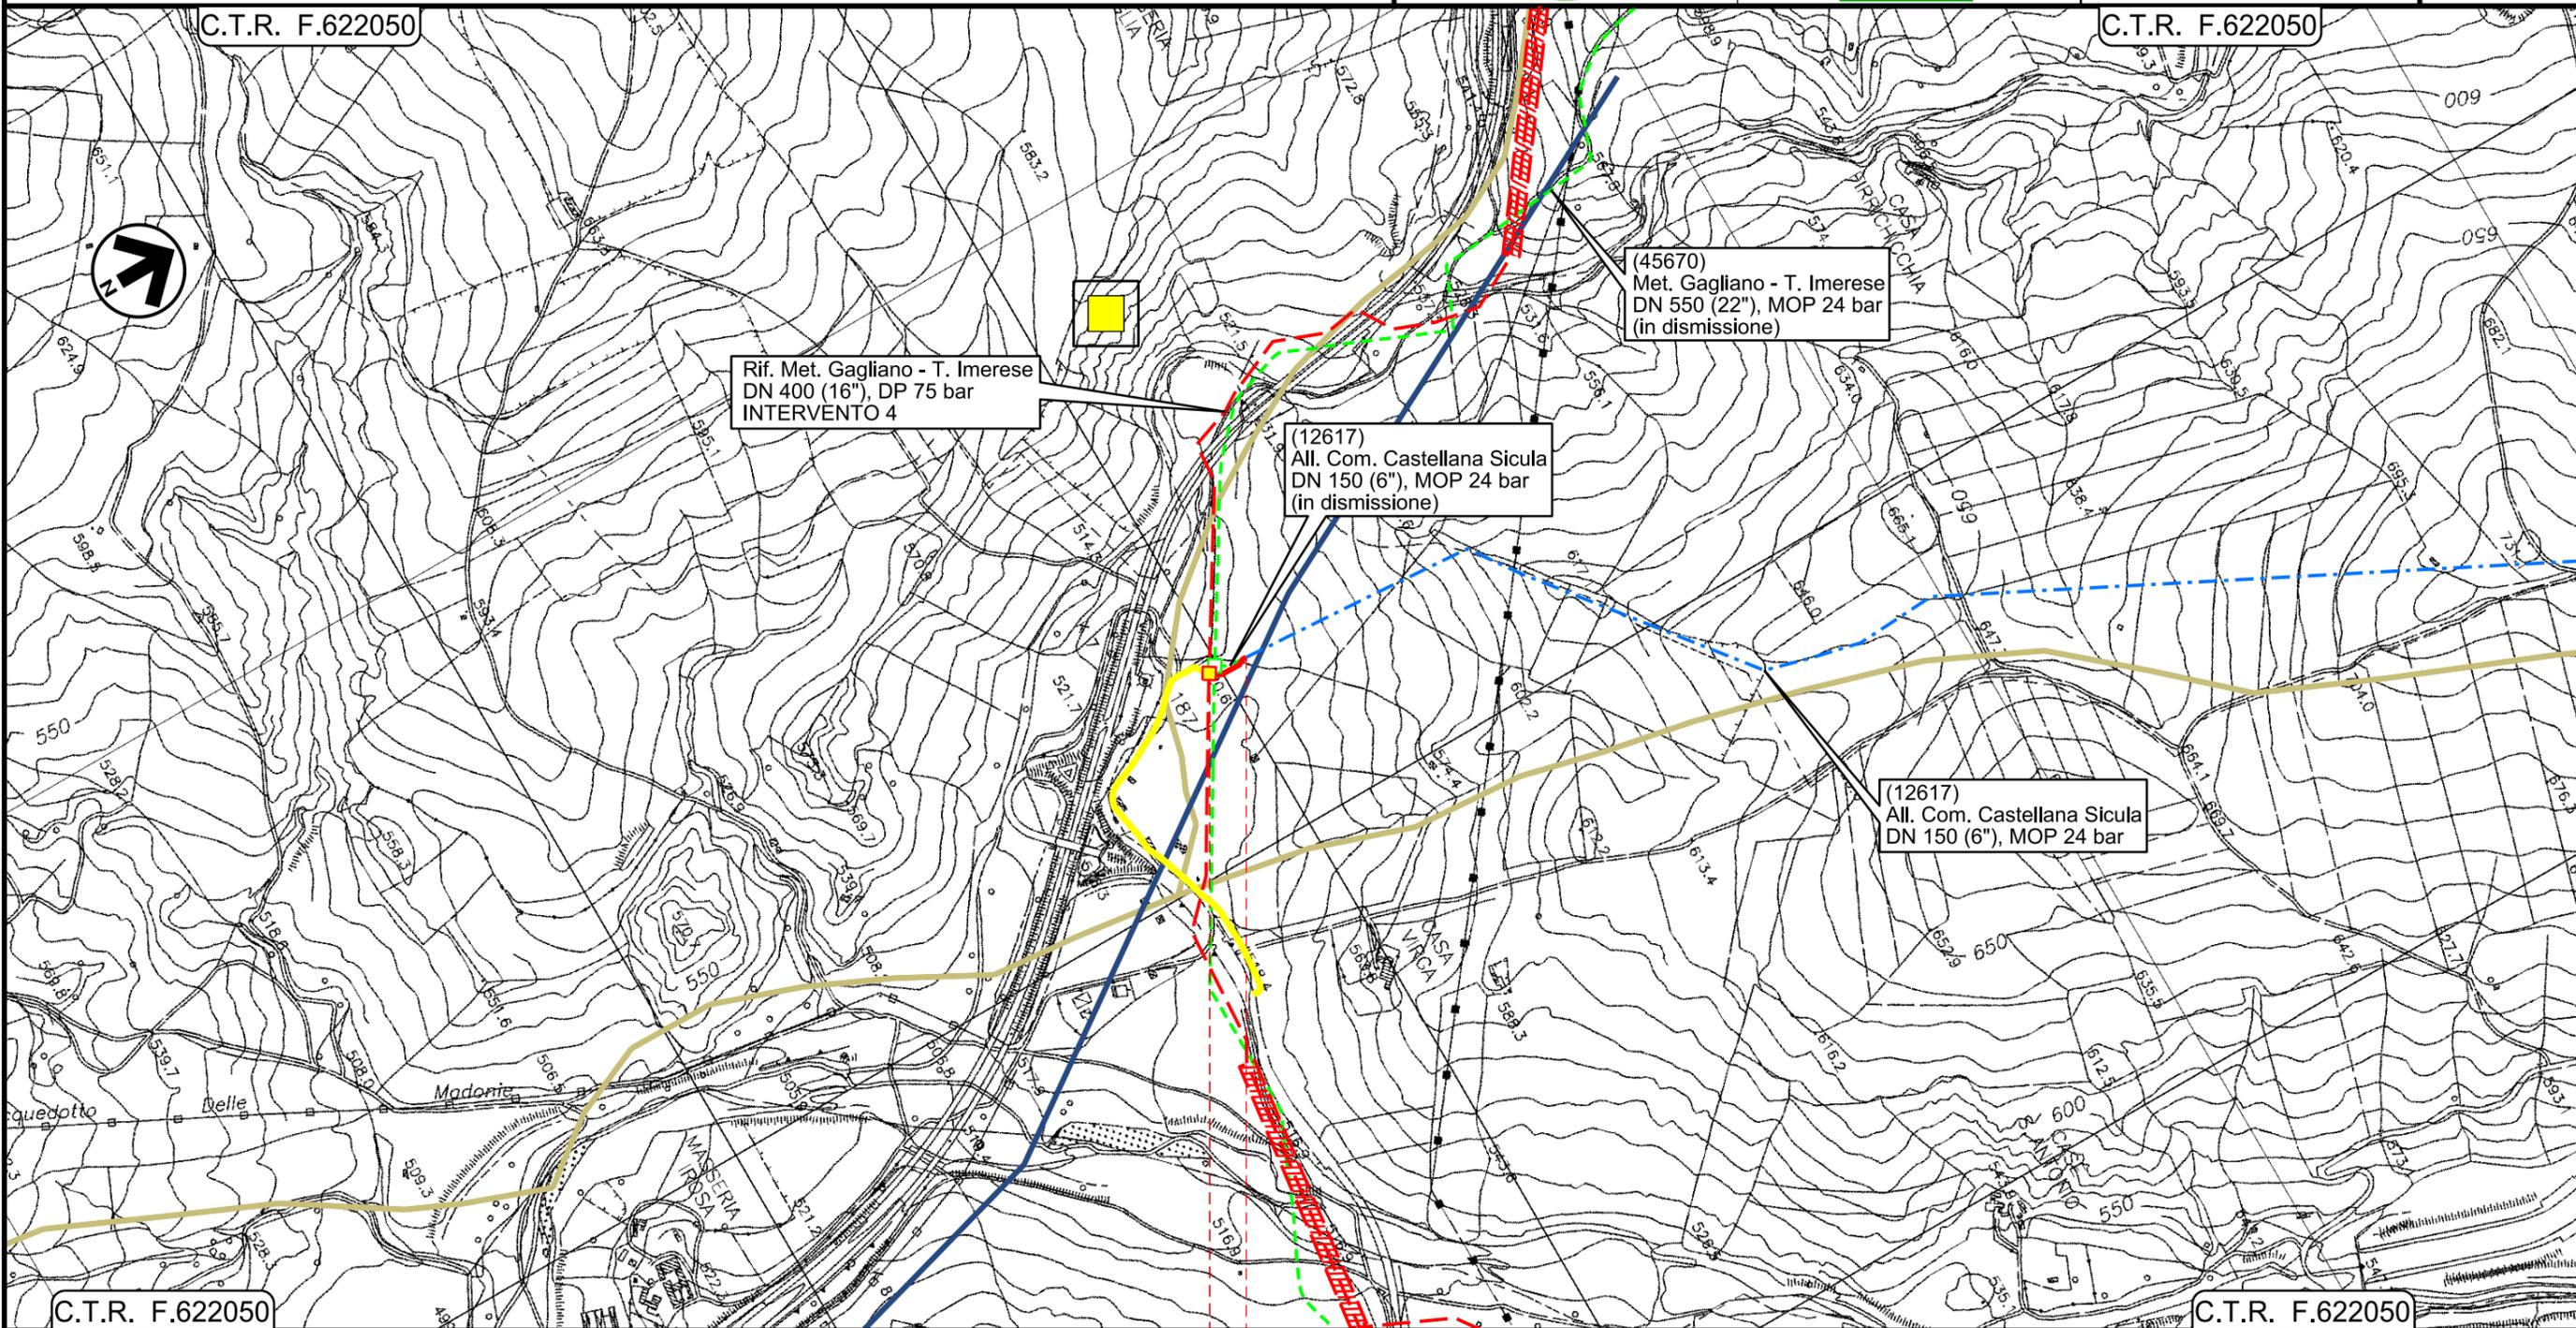

0+000 0+065


- — PETRALIA SOTTANA
- — PALERMO
- ◀ PIDI Loc. Irosa Km 0+001 ▶

Il presente disegno e' di proprieta' aziendale - La Societa' tutelera' i propri diritti a termine di legge.

Ricoll. All.to Com. di Caltavuturo
DN 150 (6") , DP 75 bar

00	18/03/2020	EMISSIONE	PAPPALARDO	DI RUSCIO	PEDINI	Foglio 5 di 6 Scala 1:10000
INDICE	DATA	REVISIONI	ELABORATO	VERIFICATO	APPROVATO	
 			Dis. PG-SR-228			
			Comm. NR/19188			

STRUMENTI DI TUTELA E PIANIFICAZIONE REGIONALI

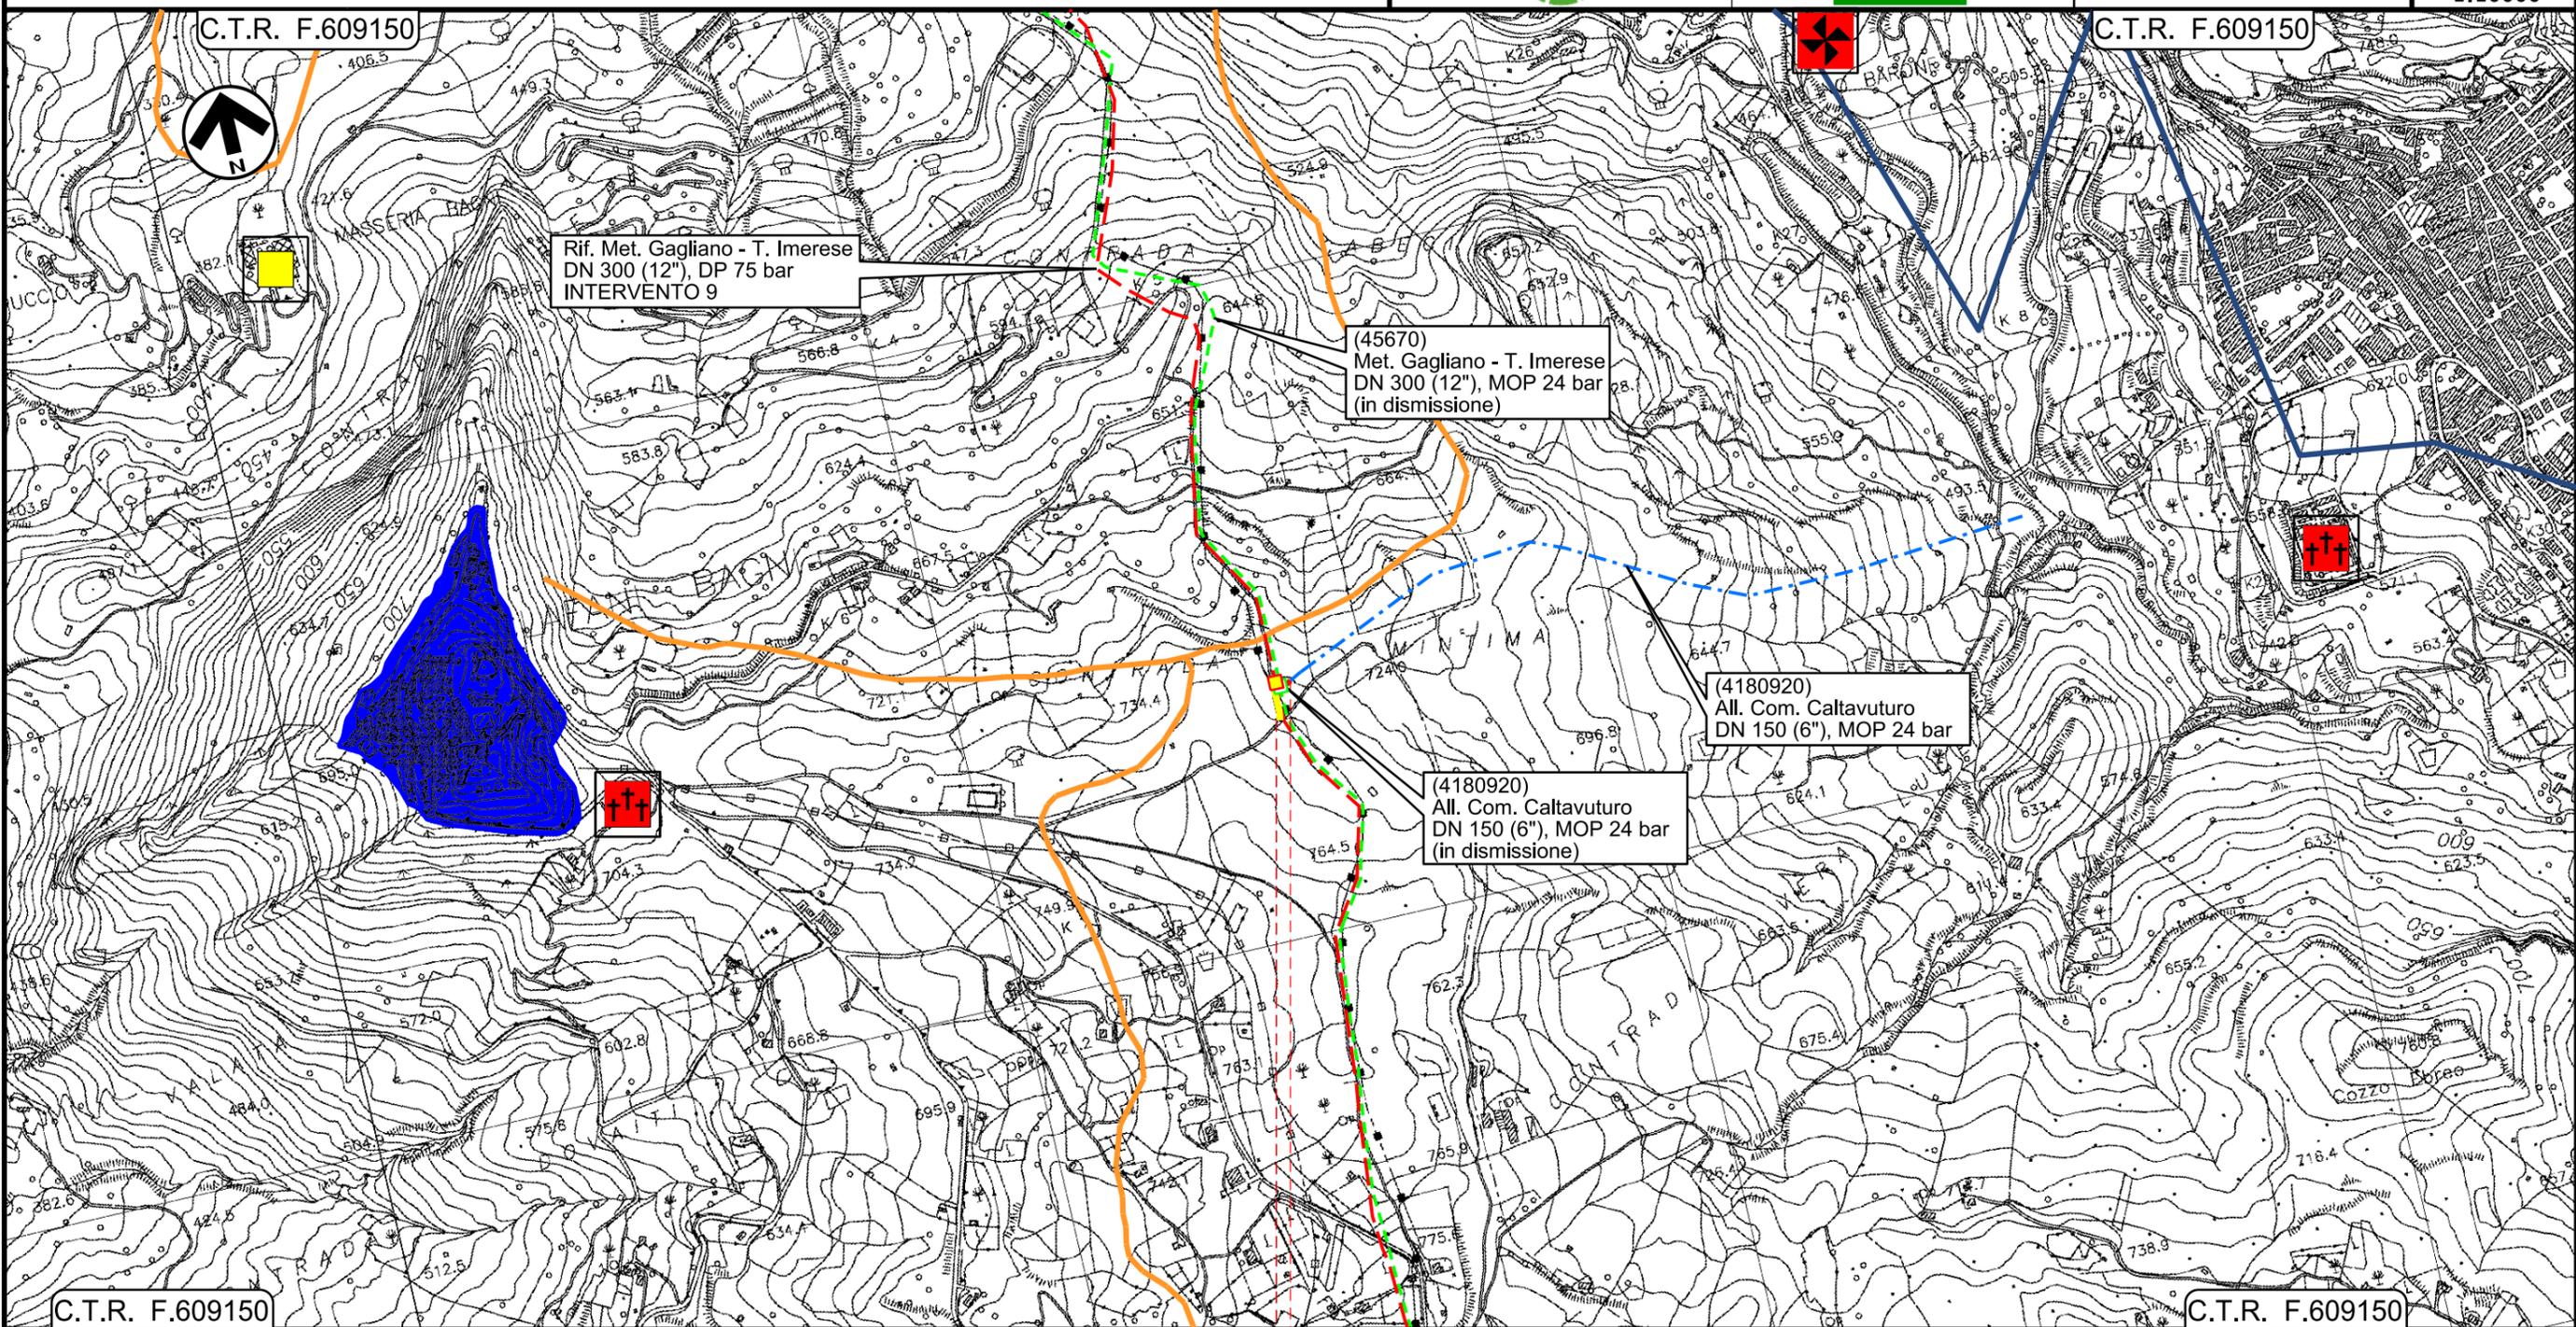

0+000 0+025

- SCLAFANI BAGNI
- PALERMO
- ◀ PIDI Loc. Contrada Mintima Km 0+001 ▶

Il presente disegno e' di proprieta' aziendale - La Societa' tutelera' i propri diritti a termine di legge.

LEGENDA

SIMBOLOGIA CARTOGRAFICA

- | | | | |
|--|--|--|---|
| | Metanodotto in progetto | | Impianti di linea in progetto |
| | Metanodotto in progetto (opera principale) | | Impianti opera principale in progetto |
| | Metanodotto in esercizio da ricollegare | | Impianti di linea da porre fuori esercizio e recuperare |
| | Metanodotto e opere connesse da porre fuori esercizio e recuperare | | Impianti di linea in esercizio |
| | Metanodotti in esercizio | | Impianti esistenti da ricollegare |
| | Altre condotte di terzi | | Gallerie, Tunnel, Mini-Microtunnel, Raise Boring, T.O.C. e Direct Pipe. |
| | Aree impianti stacco-terminale in progetto | | Nuova viabilita' |
| | Aree impianti stacco-terminale esistenti | | |
| | Limite sovrapposizione fogli | | |

SIMBOLOGIA MECCANICA

- | | |
|--|--|
| | Punto di intercettazione di linea (P.I.L.) |
| | Punto di intercettazione di derivazione importante (P.I.D.I.) |
| | Punto di intercettazione di derivazione semplice con stacco da P.I.L. (P.I.D.S.) |
| | Punto di intercettazione e derivazione semplice con stacco da Linea (P.I.D.S.) |
| | Punto di intercettazione con discaggio di allacciamento (P.I.D.A.) |
| | Punto predisposto per il discaggio di allacciamento (P.P.D.A.) |
| | Punto di sezionamento elettrico terminale (P.S.E.T.) |
| | Stazione predisposta per lancio e ricevimento PIG |
| | Impianto di riduzione/regolazione della pressione |

Piano Territoriale Paesistico Regionale

- | | | | | | |
|--|---|--|--|--|----------|
| | Riserve naturali regionali (Parte I, Cap. 9.3 - 9.10) | | | | |
| | <i>Siti Archeologici:</i> (Parte II, Titolo II, Art.13) | | | | |
| | Aree complesse di entita' minore: abitati, villaggi | | | | |
| | Insedimenti: Ville e Casali | | | | |
| | Insedimenti: Frequentazioni | | | | |
| | Aree di interesse archeologico | | | | |
| | Centri e nuclei storici (Parte II, Titolo II, Art.14) | | | | |
| | <i>Beni Isolati:</i> (Parte II, Titolo II, Art.15) | | | | |
| | Masseria | | Cimitero | | Pozzo |
| | Abbeveratoio | | Chiesa | | Stalla |
| | Mulino ad acqua | | Torre | | Cappella |
| | Miniera | | Cava | | |
| | Regie trazzere (Parte II, Titolo II, Art.16) | | Rete ferroviaria storica (Parte II, Titolo II, Art.16) | | |
| | Sentieri (Parte II, Titolo II, Art.16) | | | | |
| | Tratti panoramici (Parte II, Titolo II, Art.17) | | | | |

Piano dei materiali lapidei di pregio e dei materiali da cava:

- | | |
|--|---|
| | Aree estrattive di completamento (Art.31, N.T.A.) |
|--|---|

Progressiva chilometrica	N.
Comuni	
Province	
Impianti	TIPO - N. - Progr. Km
Attraversamenti	TIPOLOGIA ATTRAVERSATA (SS n. **, corso d'acqua, ferrovia, ecc.)
Strade - Piste - Piazzole tubazioni	ACCESSO IMPIANTI ADEGUAMENTI STRADE STRADE PROVVISORIE DEPOSITI TEMPORANEI N. PIAZ. Pn
Fascia di lavoro	ALLARGATA RIDOTTA