

COROGRAFIA Scala 1:250.000




00	18/03/2020	EMISSIONE	PAPPALARDO	DI RUSCIO	PEDINI
INDICE	DATA	REVISIONI	ELABORATO	VERIFICATO	APPROVATO
 			Dis. PG-SR-428		
			Fg. 1 di 6		
Metanodotto Gagliano - T. Imerese DN vari, MOP 24 bar Opere Connesse			Comm. NR/19188		
			Scala 1:10000		
Rimozione Condotta Esistente STRUMENTI DI TUTELA E PIANIFICAZIONE REGIONALI			Sostituisce il		
			Sostituito dal		
FASE 2					

All.to Com. di Sperlinga
DN 150 (6") , MOP 24 bar

00	18/03/2020	EMISSIONE	PAPPALARDO	DI RUSCIO	PEDINI
INDICE	DATA	REVISIONI	ELABORATO	VERIFICATO	APPROVATO
 			Dis. PG-SR-428		
			Comm. NR/19188		

Foglio
2
di 6
Scala
1:10000

Rimozione Condotta Esistente
STRUMENTI DI TUTELA E PIANIFICAZIONE REGIONALI

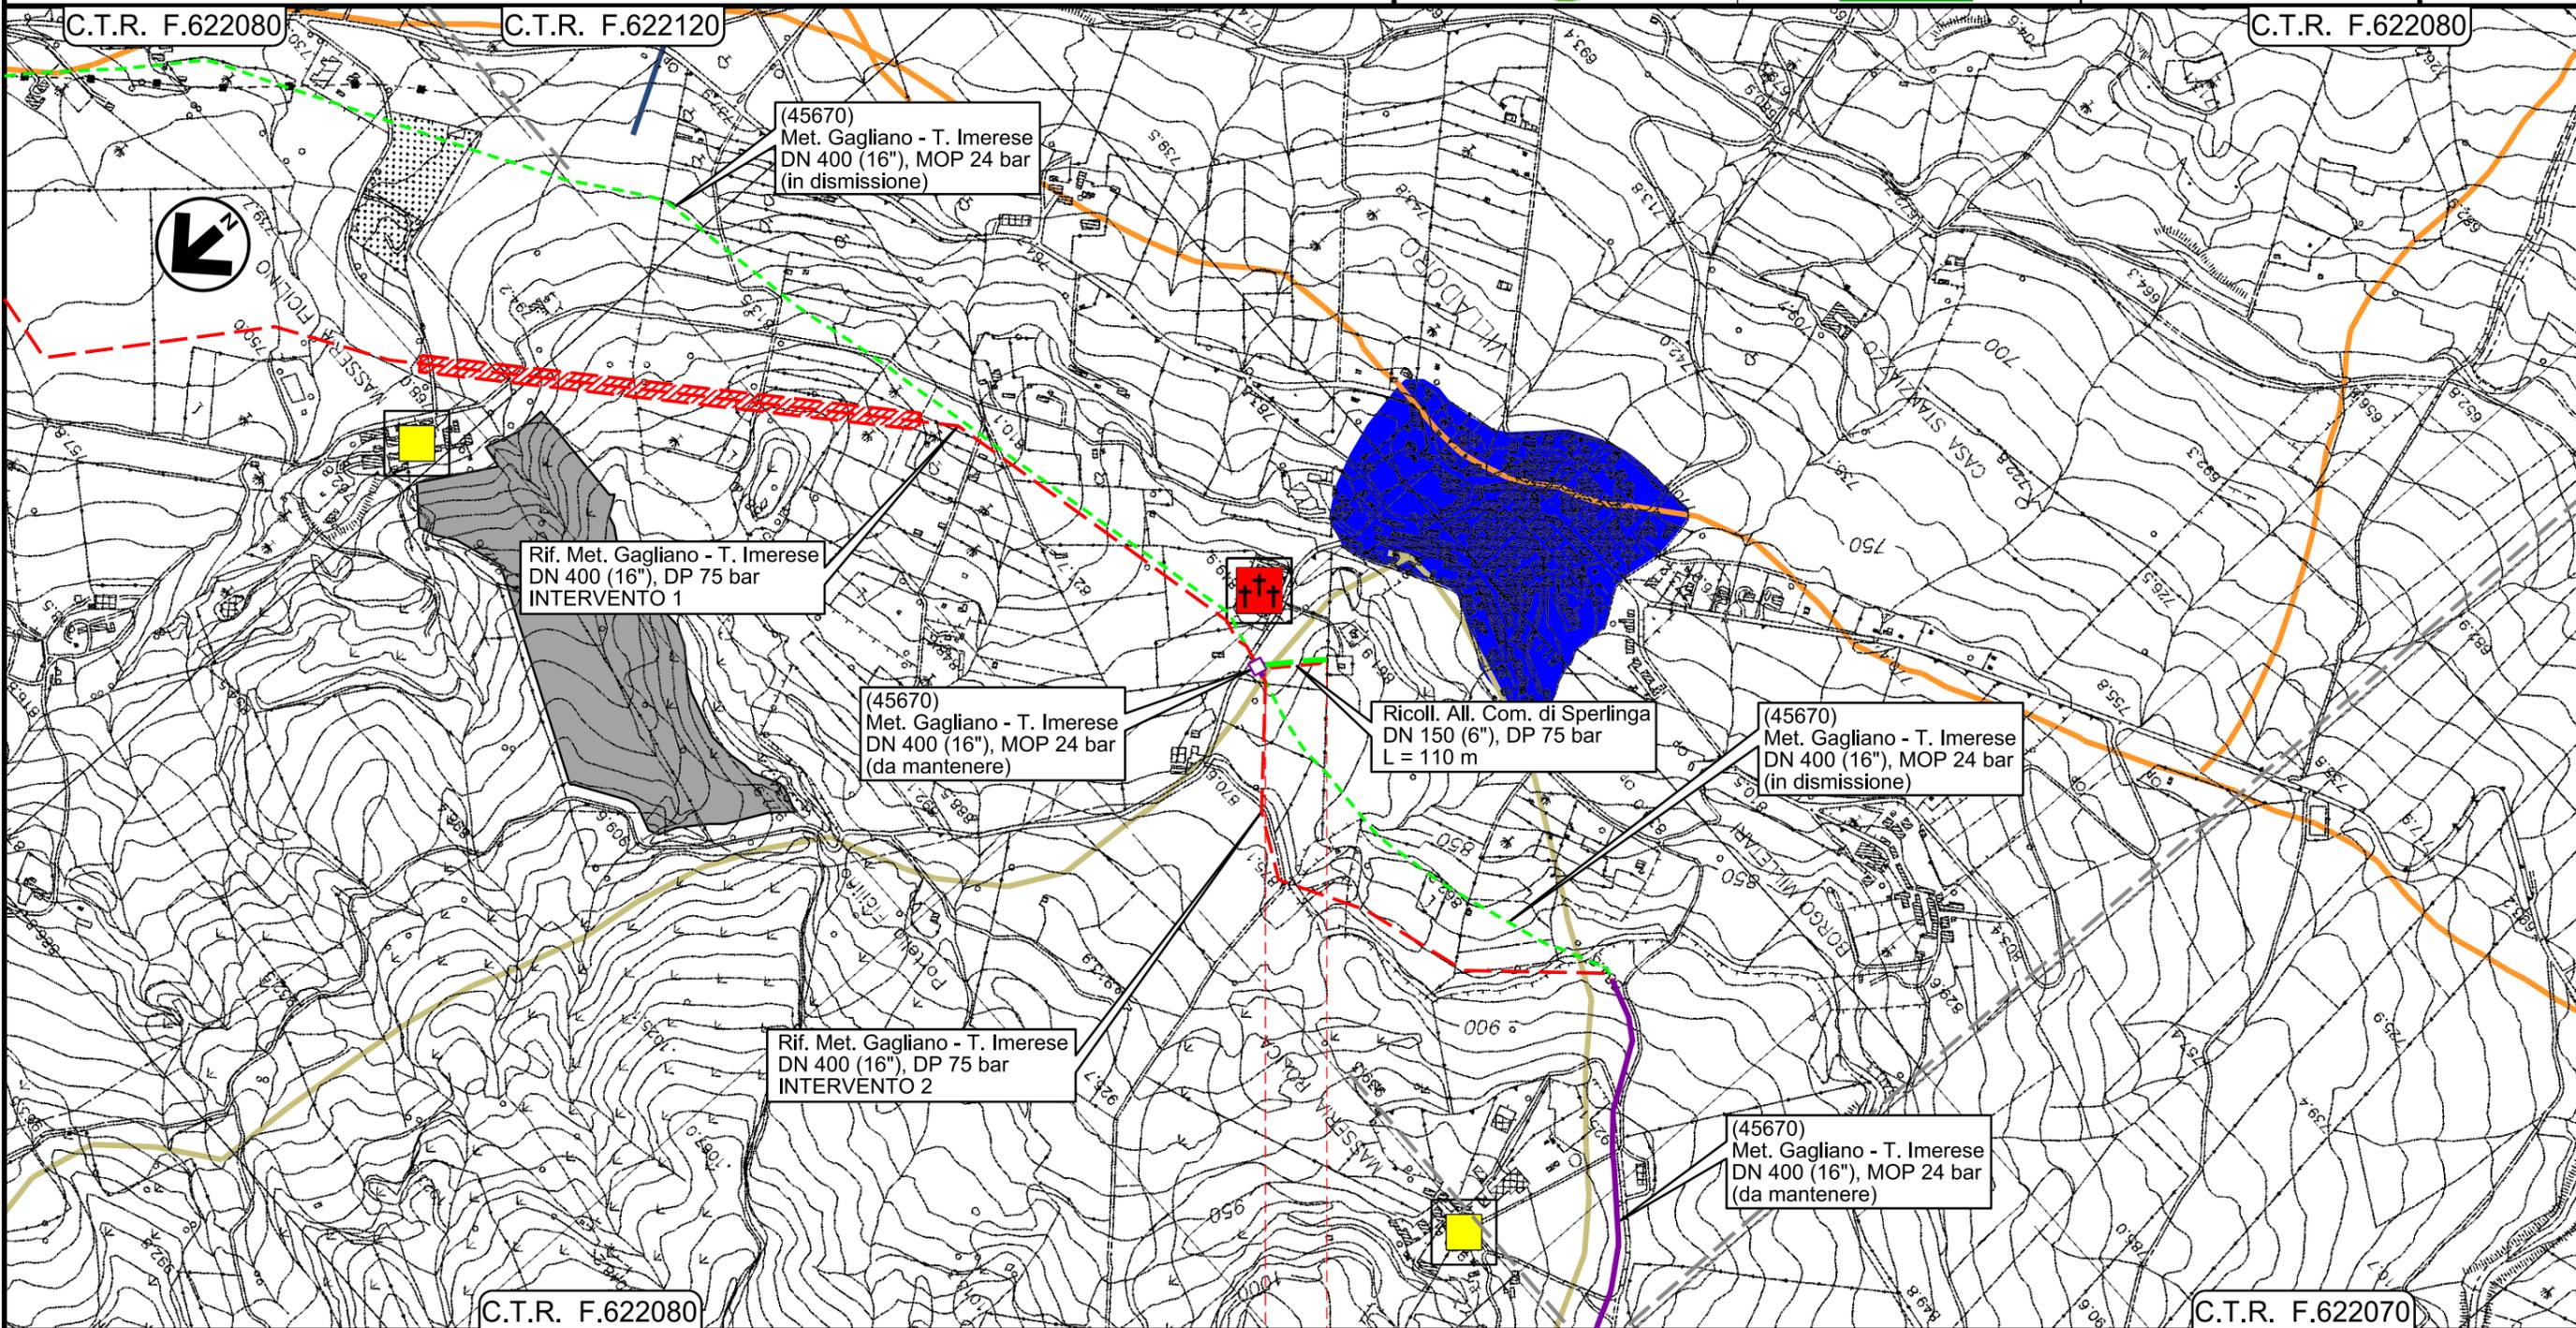

0+000 0+100

- NICOSIA
- ENNA

PIDI 4181123/1 - 45670/6.2


Il presente disegno e' di proprieta' aziendale - La Societa' tutelera' i propri diritti a termine di legge.

All.to Com. di Bompietro
DN 150 (6") , MOP 24 bar

Rimozione Condotta Esistente
STRUMENTI DI TUTELA E PIANIFICAZIONE REGIONALI

00	18/03/2020	EMISSIONE	PAPPALARDO	DI RUSCIO	PEDINI
INDICE	DATA	REVISIONI	ELABORATO	VERIFICATO	APPROVATO
			Dis. PG-SR-428		
			Comm. NR/19188		


Foglio
3
di 6
Scala
1:10000

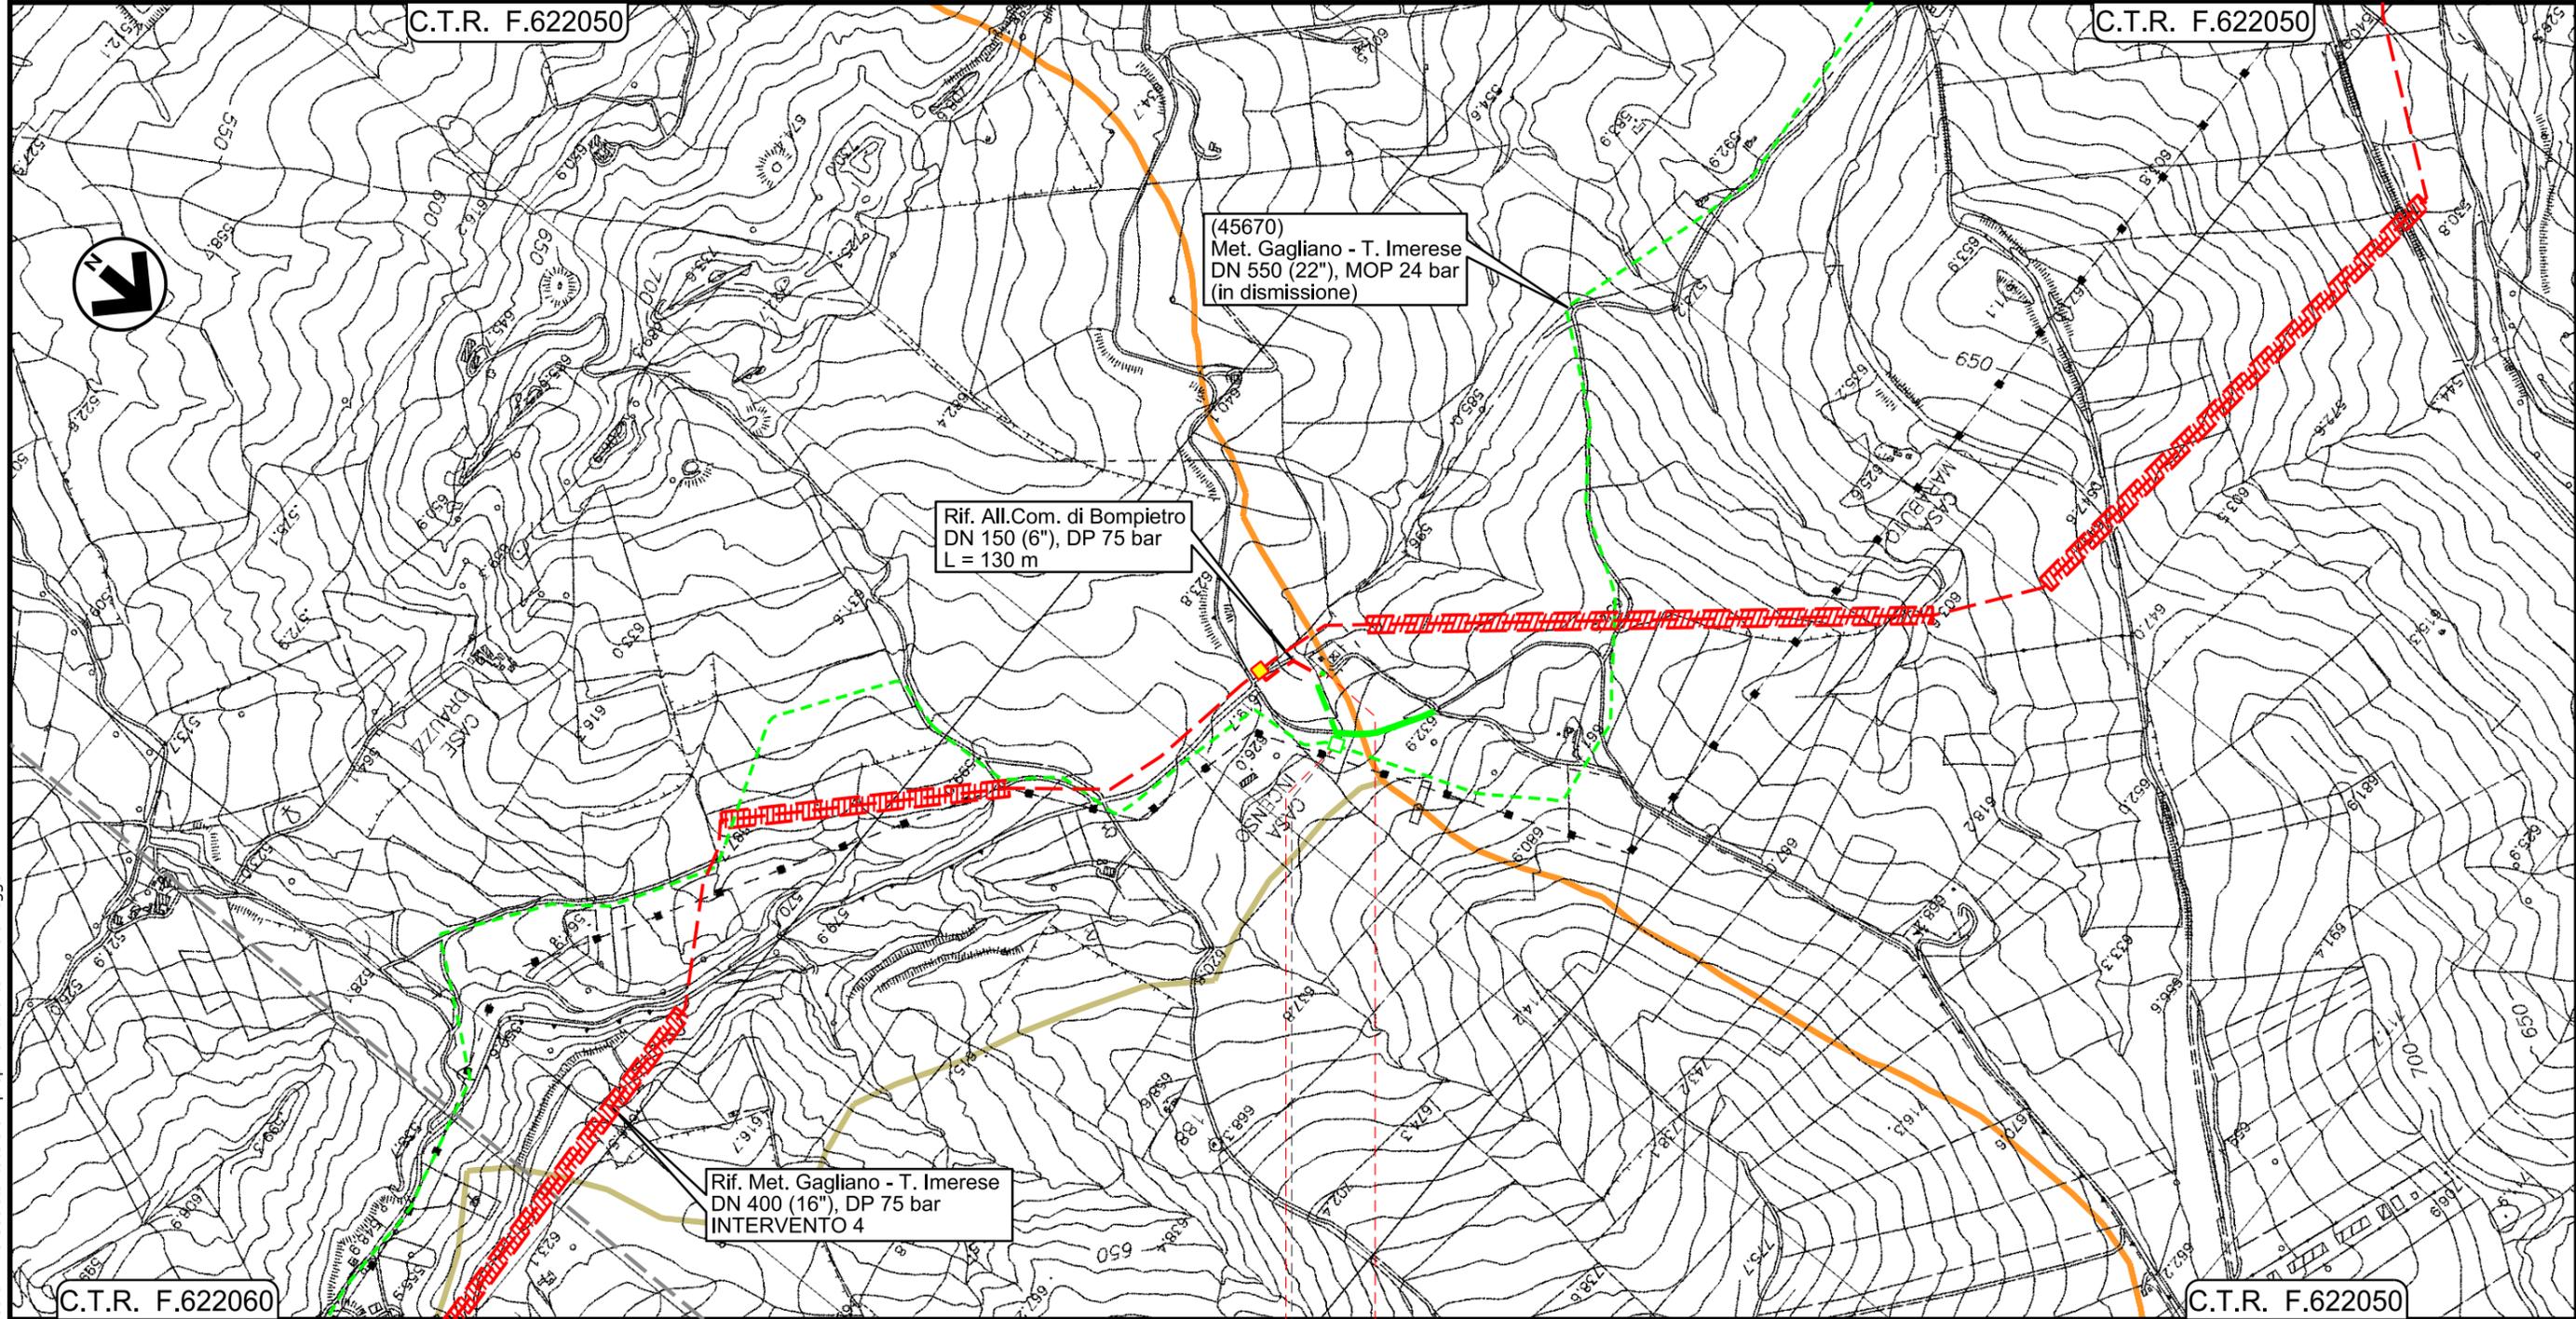

0+000 0+125

- — BLUFI
- — PALERMO

45670/9
4181063/1

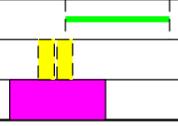


Il presente disegno e' di proprieta' aziendale - La Societa' tutelera' i propri diritti a termine di legge.

All.to Com. di Castellana Sicula
DN 150 (6") , MOP 24 bar

Rimozione Condotta Esistente
STRUMENTI DI TUTELA E PIANIFICAZIONE REGIONALI

00	18/03/2020	EMISSIONE	PAPPALARDO	DI RUSCIO	PEDINI	Foglio 4
INDICE	DATA	REVISIONI	ELABORATO	VERIFICATO	APPROVATO	
			Dis. PG-SR-428			di 6
			Comm. NR/19188			Scala 1:10000

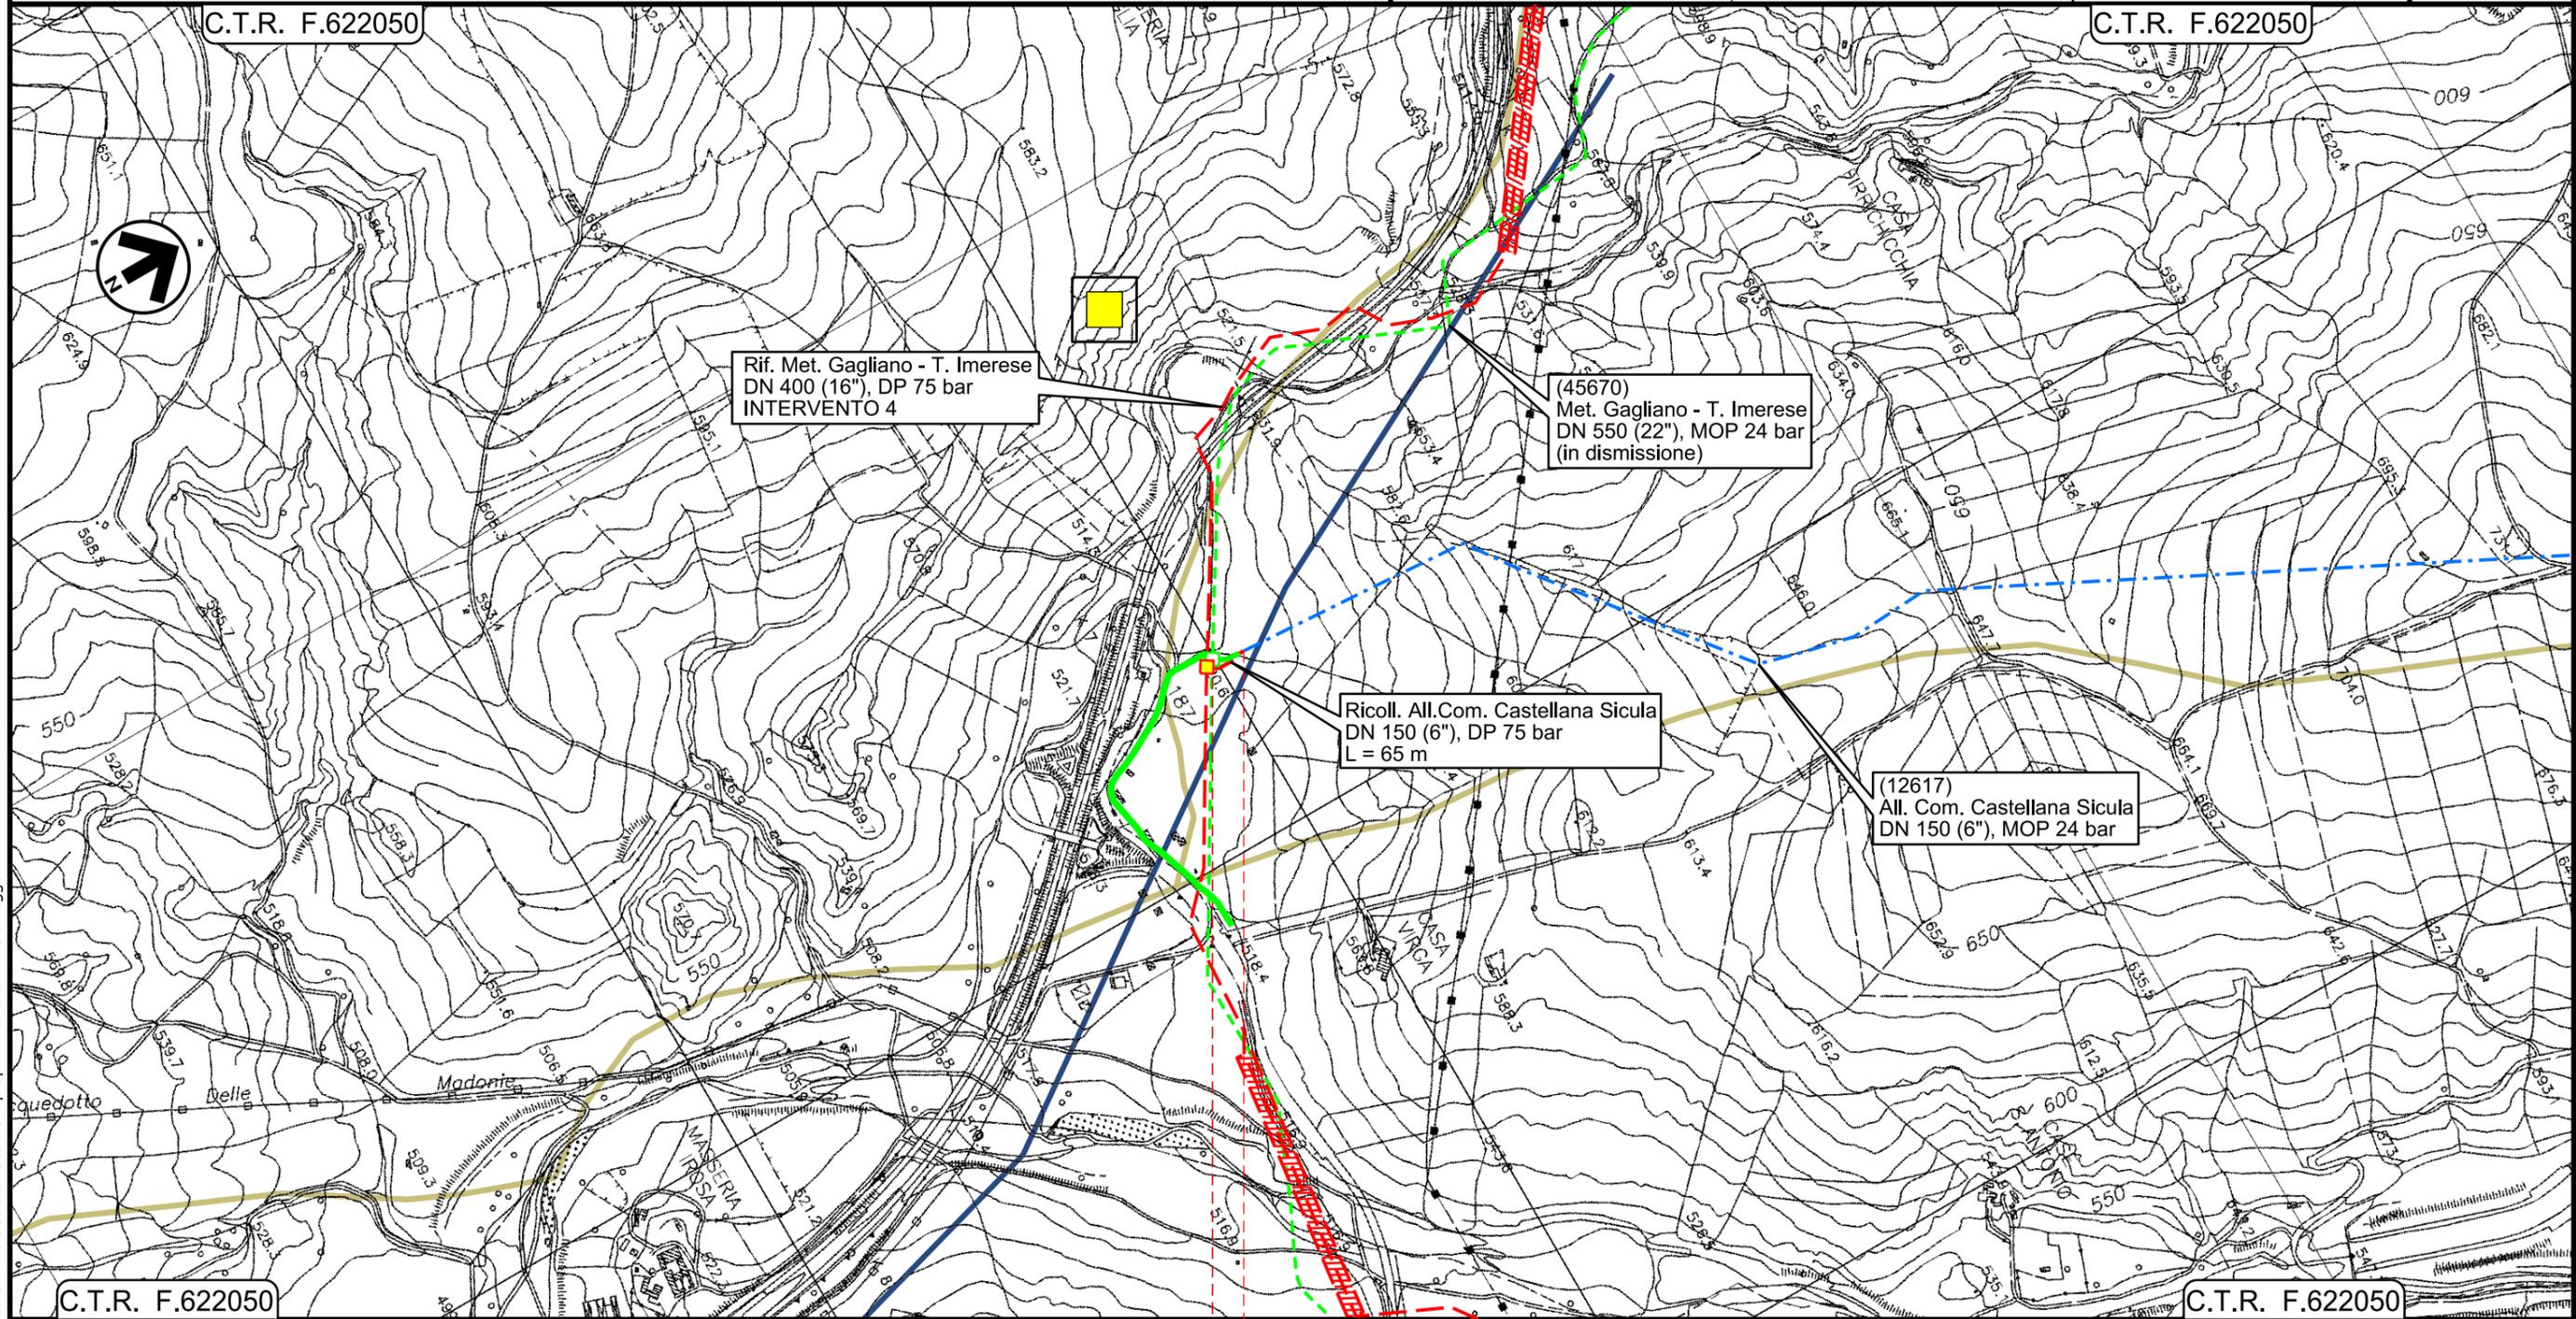

Il presente disegno e' di proprieta' aziendale - La Societa' tutelera i propri diritti a termine di legge.

0+000 0+055


- — PETRALIA SOTTANA
- — PALERMO
- < 45670/9.1
- < 12617/1



All.to Com. di Caltavuturo
DN 150 (6") , MOP 24 bar

00	18/03/2020	EMISSIONE	PAPPALARDO	DI RUSCIO	PEDINI	Foglio 5 di 6 Scala 1:1000
INDICE	DATA	REVISIONI	ELABORATO	VERIFICATO	APPROVATO	
			Dis. PG-SR-428			
			Comm. NR/19188			

Rimozione Condotta Esistente
STRUMENTI DI TUTELA E PIANIFICAZIONE REGIONALI

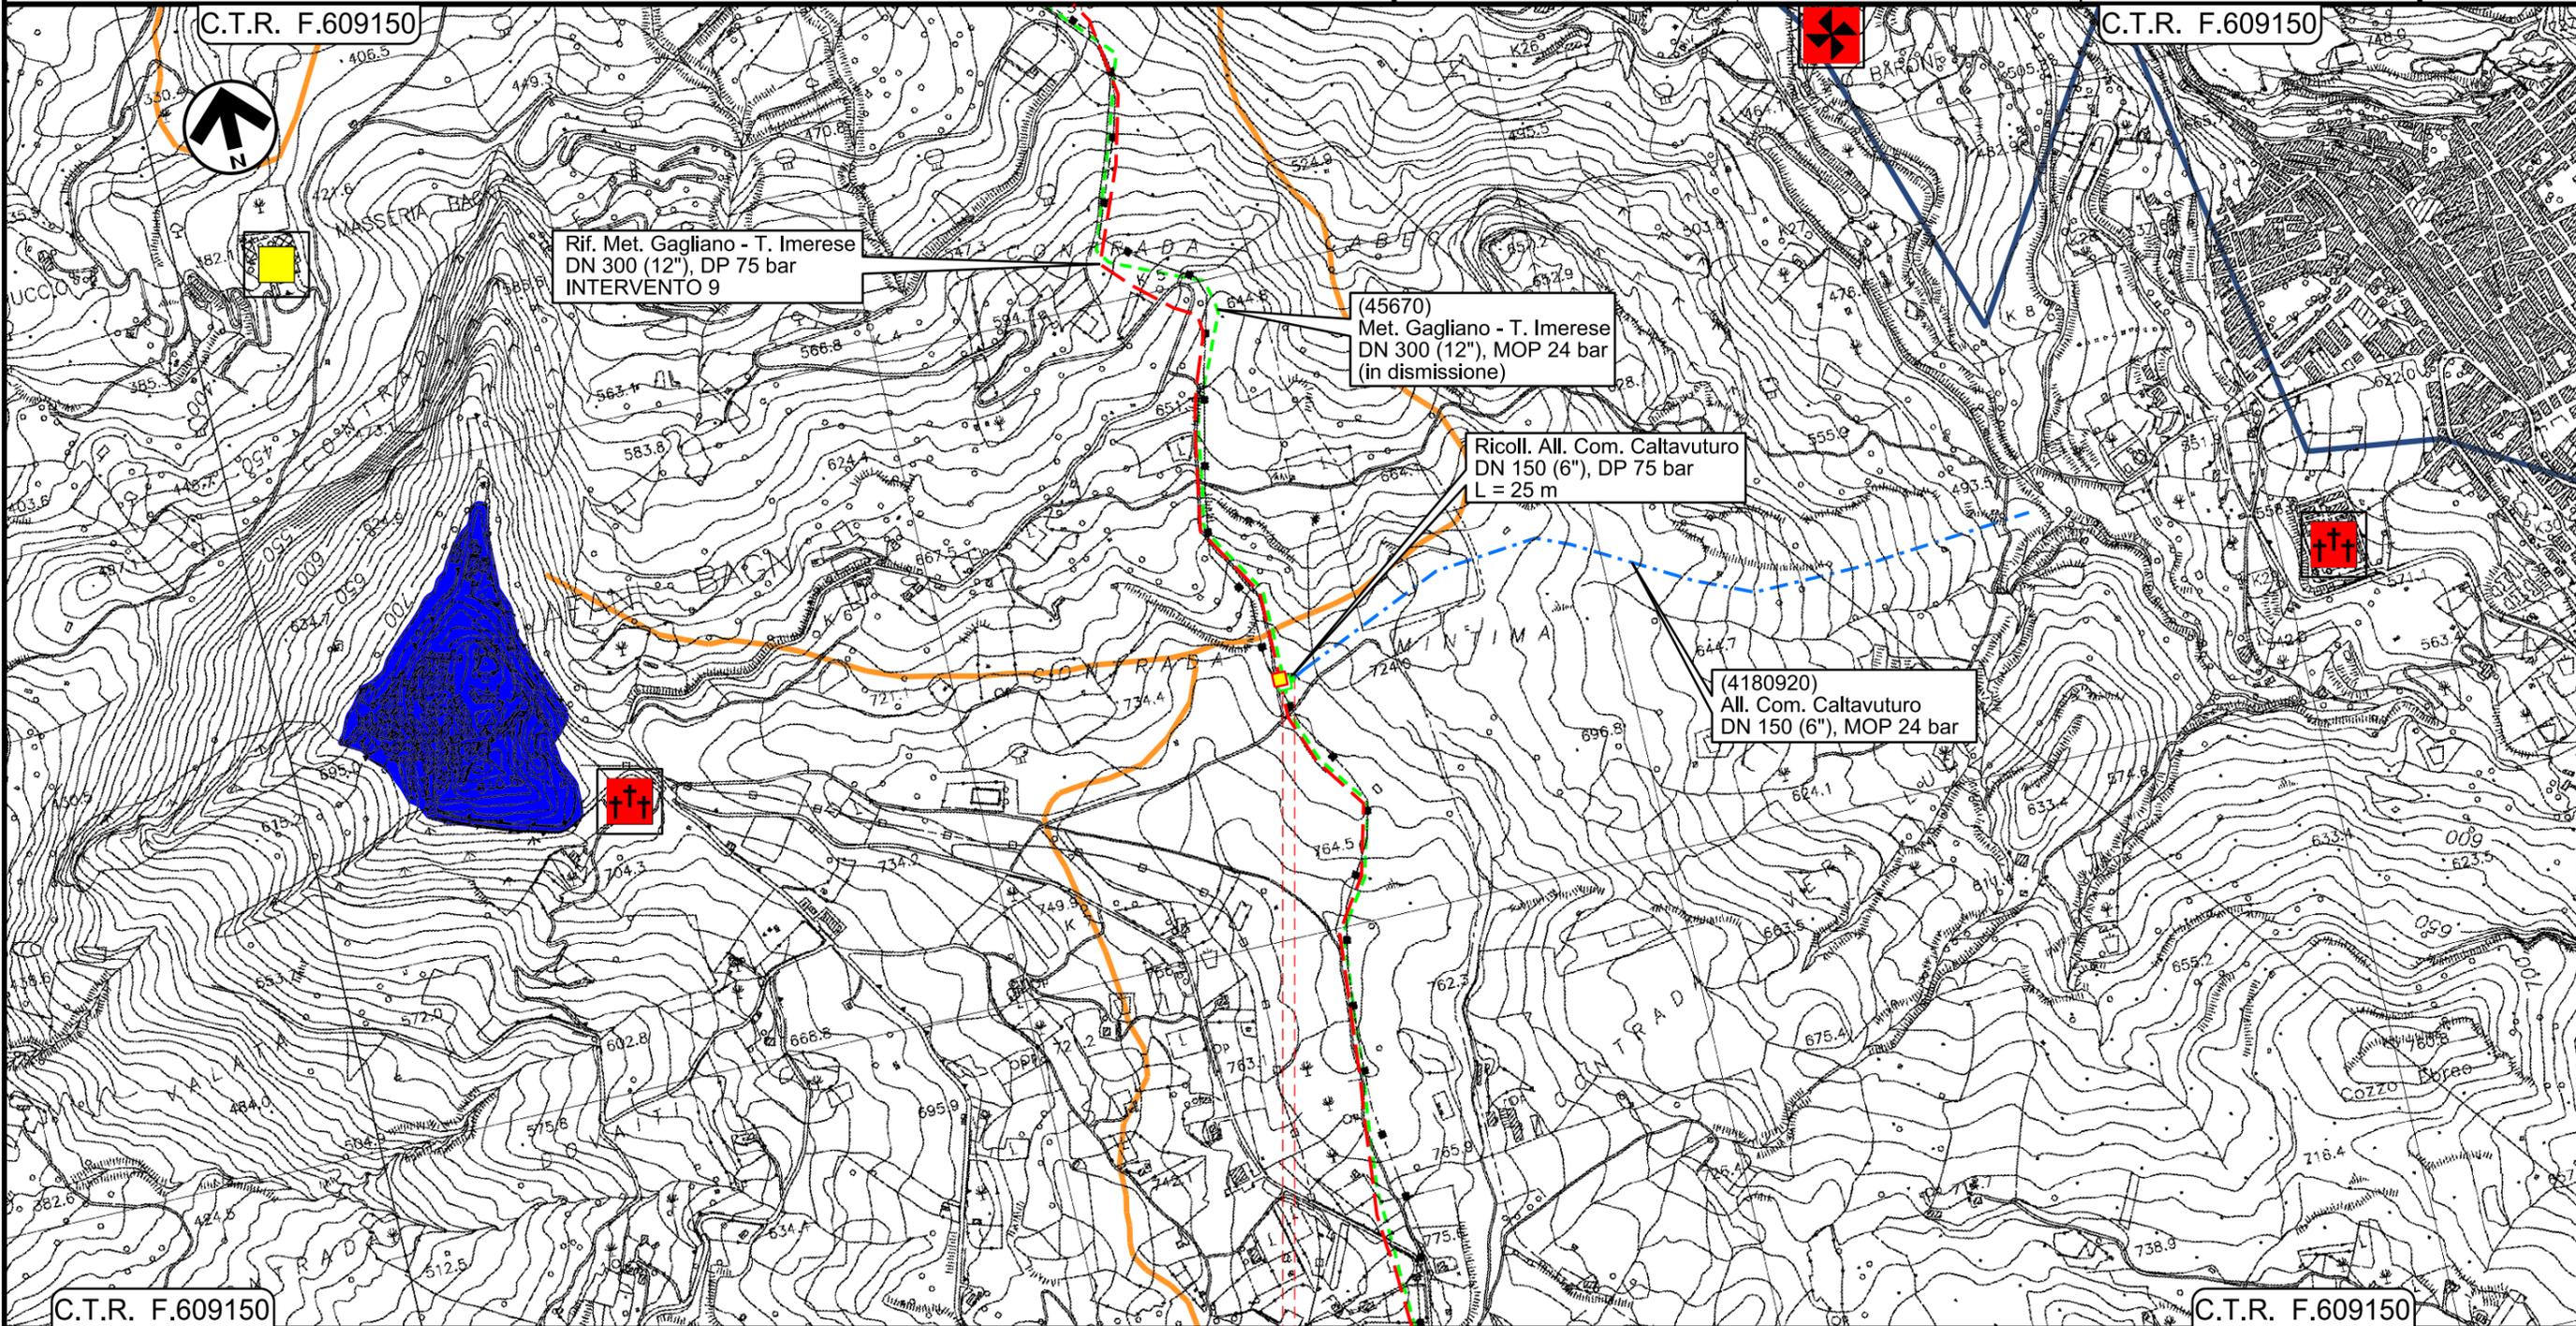

Il presente disegno e' di proprieta' aziendale - La Societa' tutelera' i propri diritti a termine di legge.

C.T.R. F.609150

C.T.R. F.609150

0+000 0+020

- SCLAFANI BAGNI
- PALERMO
- < 45670/12
- < 4180920/1

Metanodotto Gagliano - T. Imerese
DN vari, MOP 24 bar
Opere Connesse

FASE 2

Rimozione Condotta Esistente
STRUMENTI DI TUTELA E PIANIFICAZIONE REGIONALI

00	18/03/2020	EMISSIONE	PAPPALARDO	DI RUSCIO	PEDINI	Foglio 6 di 6 Scala 1:10000
INDICE	DATA	REVISIONI	ELABORATO	VERIFICATO	APPROVATO	
 			Dis. PG-SR-428			
			Comm. NR/19188			

LEGENDA

SIMBOLOGIA CARTOGRAFICA

- | | | | |
|---|---|--|---|
|  | Metanodotti da porre fuori esercizio e recuperare |  | Impianti di linea da porre fuori esercizio e recuperare |
|  | Metanodotti in progetto |  | Impianti di linea in progetto |
|  | Metanodotto in esercizio da ricollegare |  | Impianti esistenti da ricollegare |
|  | Metanodotti in esercizio |  | Impianti di linea in esercizio |
|  | Altre condotte di terzi |  | Gallerie, Tunnel, Mini-Microtunnel, Raise Boring, T.O.C. e Direct Pipe. |
|  | Aree impianti stacco-terminale in progetto |  | Nuova viabilità |
|  | Aree impianti stacco-terminale esistenti | | |
|  | Limite sovrapposizione fogli | | |

SIMBOLOGIA MECCANICA

- | | |
|---|--|
|  | Punto di intercettazione di linea (P.I.L.) |
|  | Punto di intercettazione di derivazione importante (P.I.D.I.) |
|  | Punto di intercettazione di derivazione semplice con stacco da P.I.L. (P.I.D.S.) |
|  | Punto di intercettazione e derivazione semplice con stacco da Linea (P.I.D.S.) |
|  | Punto di intercettazione con discaggio di allacciamento (P.I.D.A.) |
|  | Punto predisposto per il discaggio di allacciamento (P.P.D.A.) |
|  | Punto di sezionamento elettrico terminale (P.S.E.T.) |
|  | Stazione predisposta per lancio e ricevimento PIG |
|  | Impianto di riduzione/regolazione della pressione |



LEGENDA

Piano Territoriale Paesistico Regionale

- | | | | | | |
|---|---|---|--|---|----------|
|  | Riserve naturali regionali (Parte I, Cap. 9.3 - 9.10) | | | | |
| <i>Siti Archeologici:</i> (Parte II, Titolo II, Art.13) | | | | | |
|  | Aree complesse di entità minore: abitati, villaggi | | | | |
|  | Insedimenti: Ville e Casali | | | | |
|  | Insedimenti: Frequentazioni | | | | |
|  | Aree di interesse archeologico | | | | |
|  | Centri e nuclei storici (Parte II, Titolo II, Art.14) | | | | |
| <i>Beni Isolati:</i> (Parte II, Titolo II, Art.15) | | | | | |
|  | Masseria |  | Cimitero |  | Pozzo |
|  | Abbeveratoio |  | Chiesa |  | Stalla |
|  | Mulino ad acqua |  | Torre |  | Cappella |
|  | Miniera |  | Cava | | |
|  | Regie trazzere (Parte II, Titolo II, Art.16) |  | Rete ferroviaria storica (Parte II, Titolo II, Art.16) | | |
|  | Sentieri (Parte II, Titolo II, Art.16) | | | | |
|  | Tratti panoramici (Parte II, Titolo II, Art.17) | | | | |

Piano dei materiali lapidei di pregio e dei materiali da cava:

- | | |
|---|---|
|  | Aree estrattive di completamento (Art.31, N.T.A.) |
|---|---|

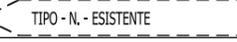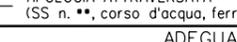Progressiva chilometrica	N.
Comuni	
Province	
Impianti	  
Attraversamenti	
Strade - Piste - Piazzole tubazioni	  
Fascia di lavoro	 
Tratto in rimozione con scavo a cielo aperto Tratti Esistenti da Ricollegare e Posa Polifora	
Tratto da lasciare in opera e intasare	
Tratto con estrazione del tubo di linea e intasamento del tubo di protezione	