



**ALLEGATO 1**  
 Planimetria di censimento dei ricettori

**LEGENDA**


- |  |  |
|--|--|
|  Metanodotti esistenti da mantenere |  Gallerie, Tunnel, Mini-Microtunnel, Raise Boring, T.O.C. e Direct Pipe |
|  Metanodotti in progetto            |  Metanodotti da rimuovere   |


**IDENTIFICATIVO RICETTORE**


-  Pn\_ricettori interessati da attività realizzazione opere di progetto
-  Rn\_ricettori interessati da attività rimozione opere esistenti


- |   |   |                 |                 |              |
|---|---|-----------------|-----------------|--------------|
|  Limiti amministrativi | <table border="1" data-bbox="2139 615 2540 678"> <tr> <td>PROVINCIA : xxx</td> <td rowspan="2">Toponimo comune</td> </tr> <tr> <td>COMUNE : xxx</td> </tr> </table> | PROVINCIA : xxx | Toponimo comune | COMUNE : xxx |
| PROVINCIA : xxx   | Toponimo comune   |                 |                 |              |
| COMUNE : xxx  |   |                 |                 |              |


**KEY-PLAN**

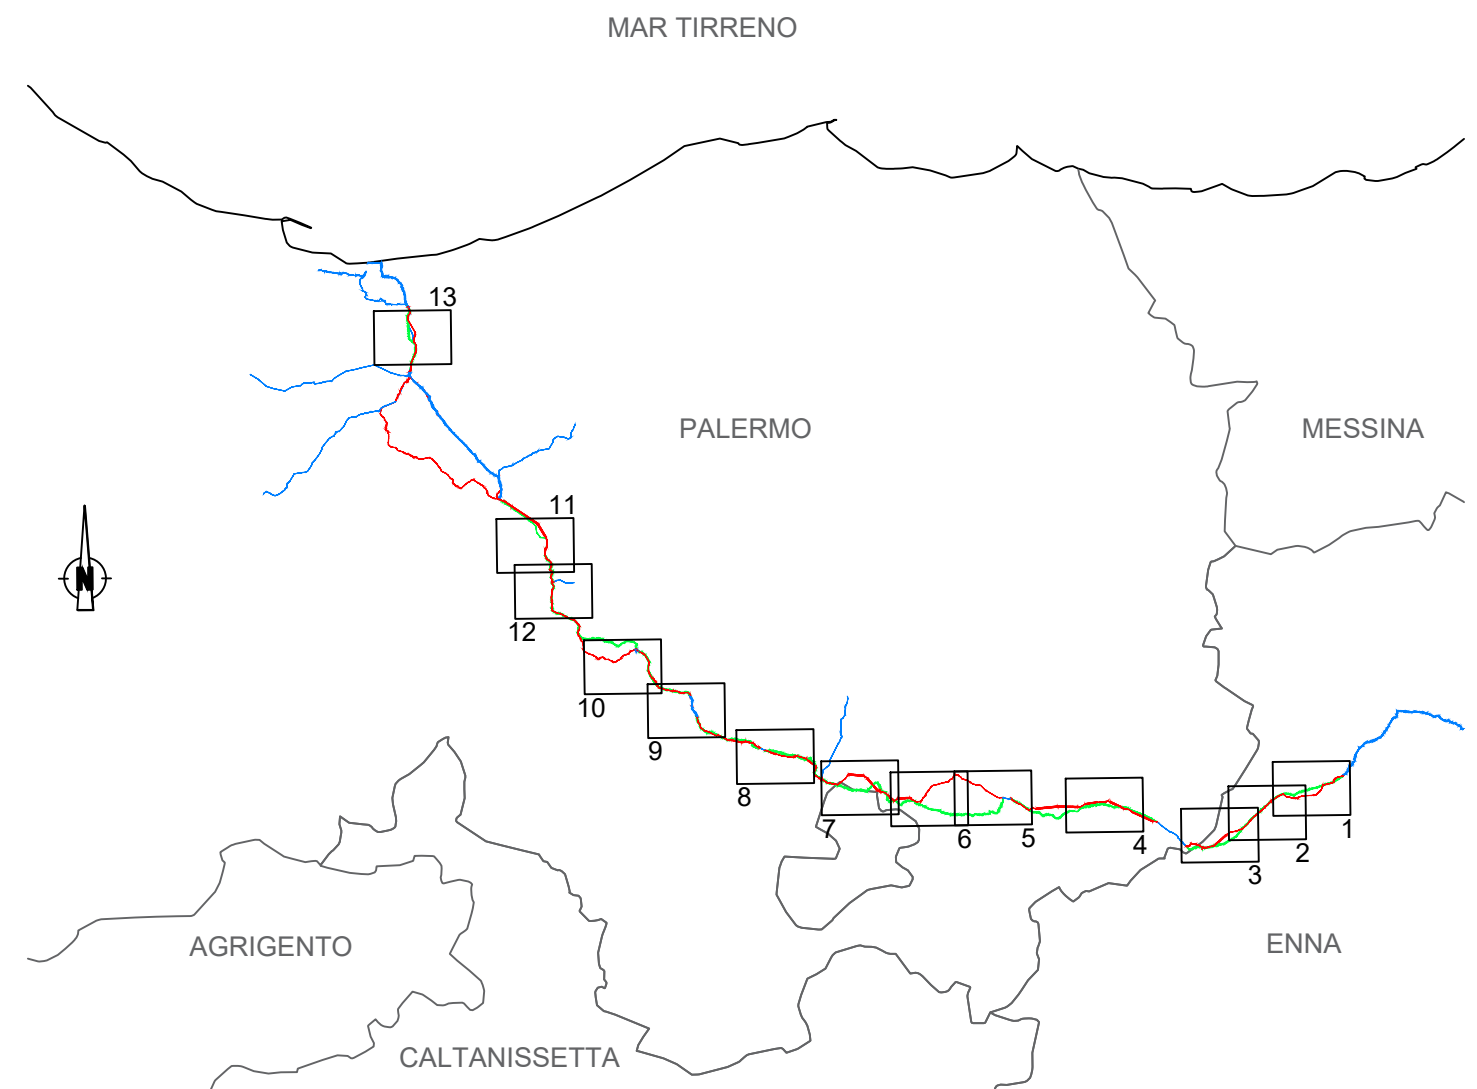


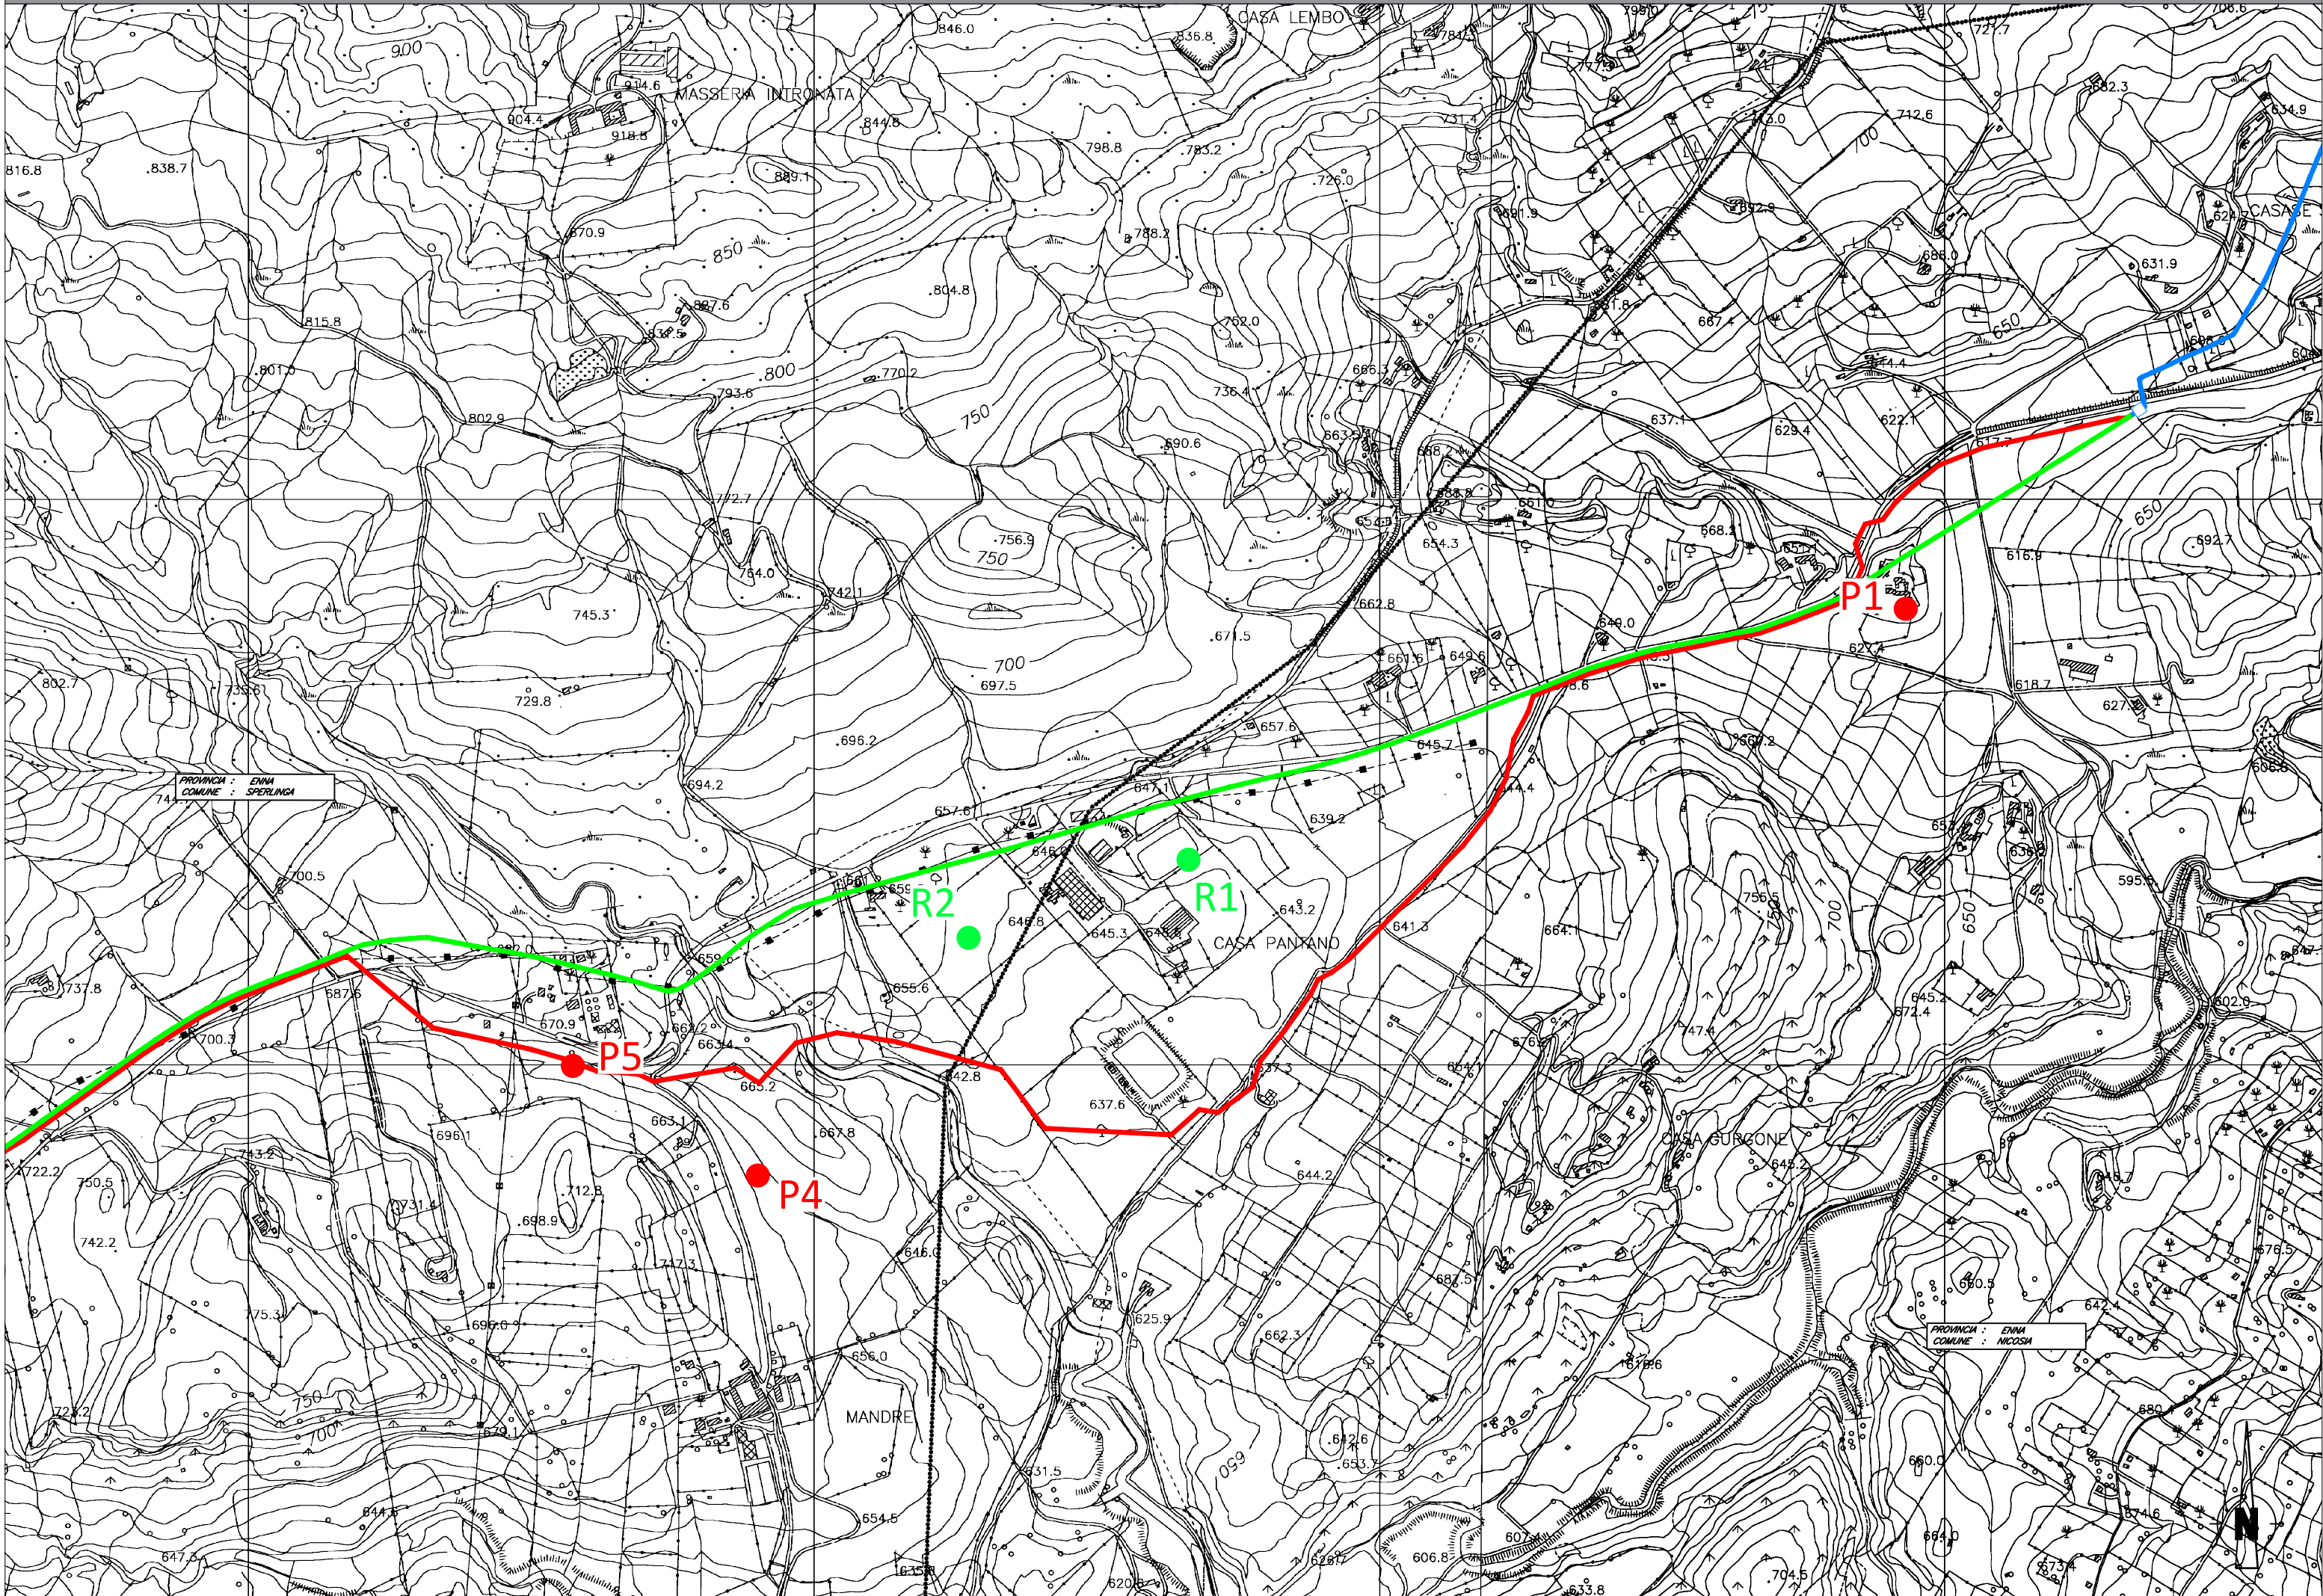


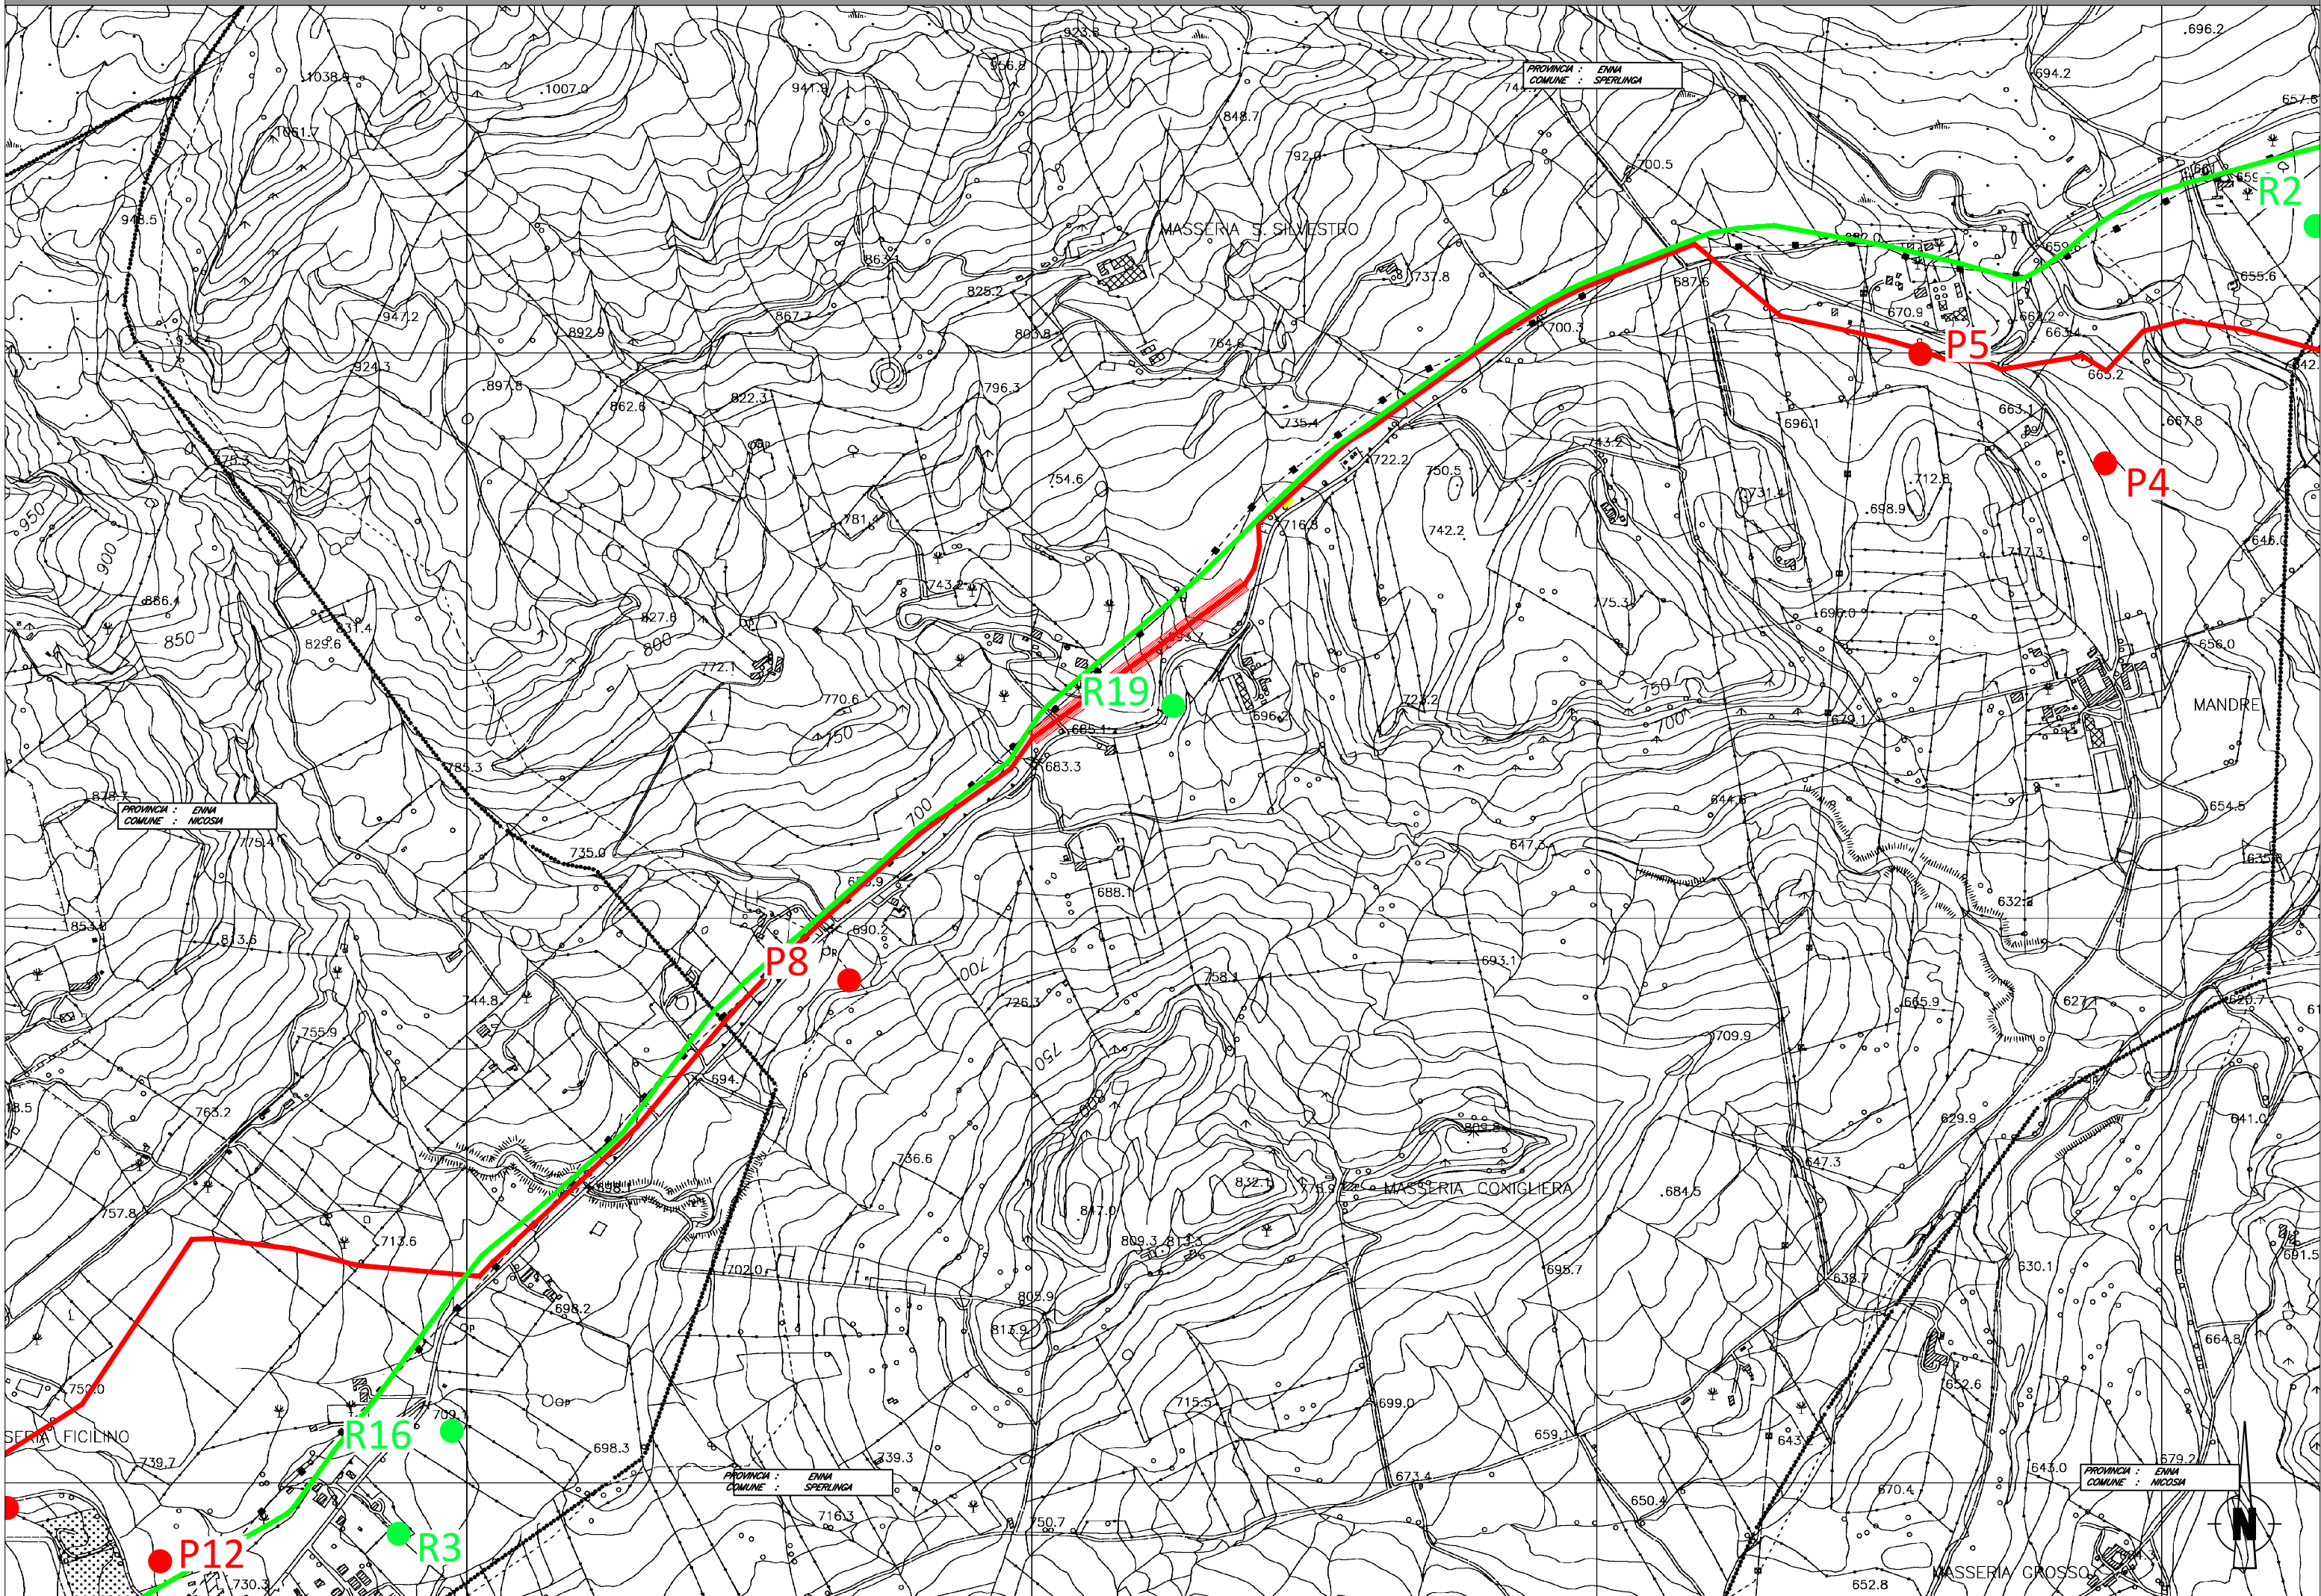

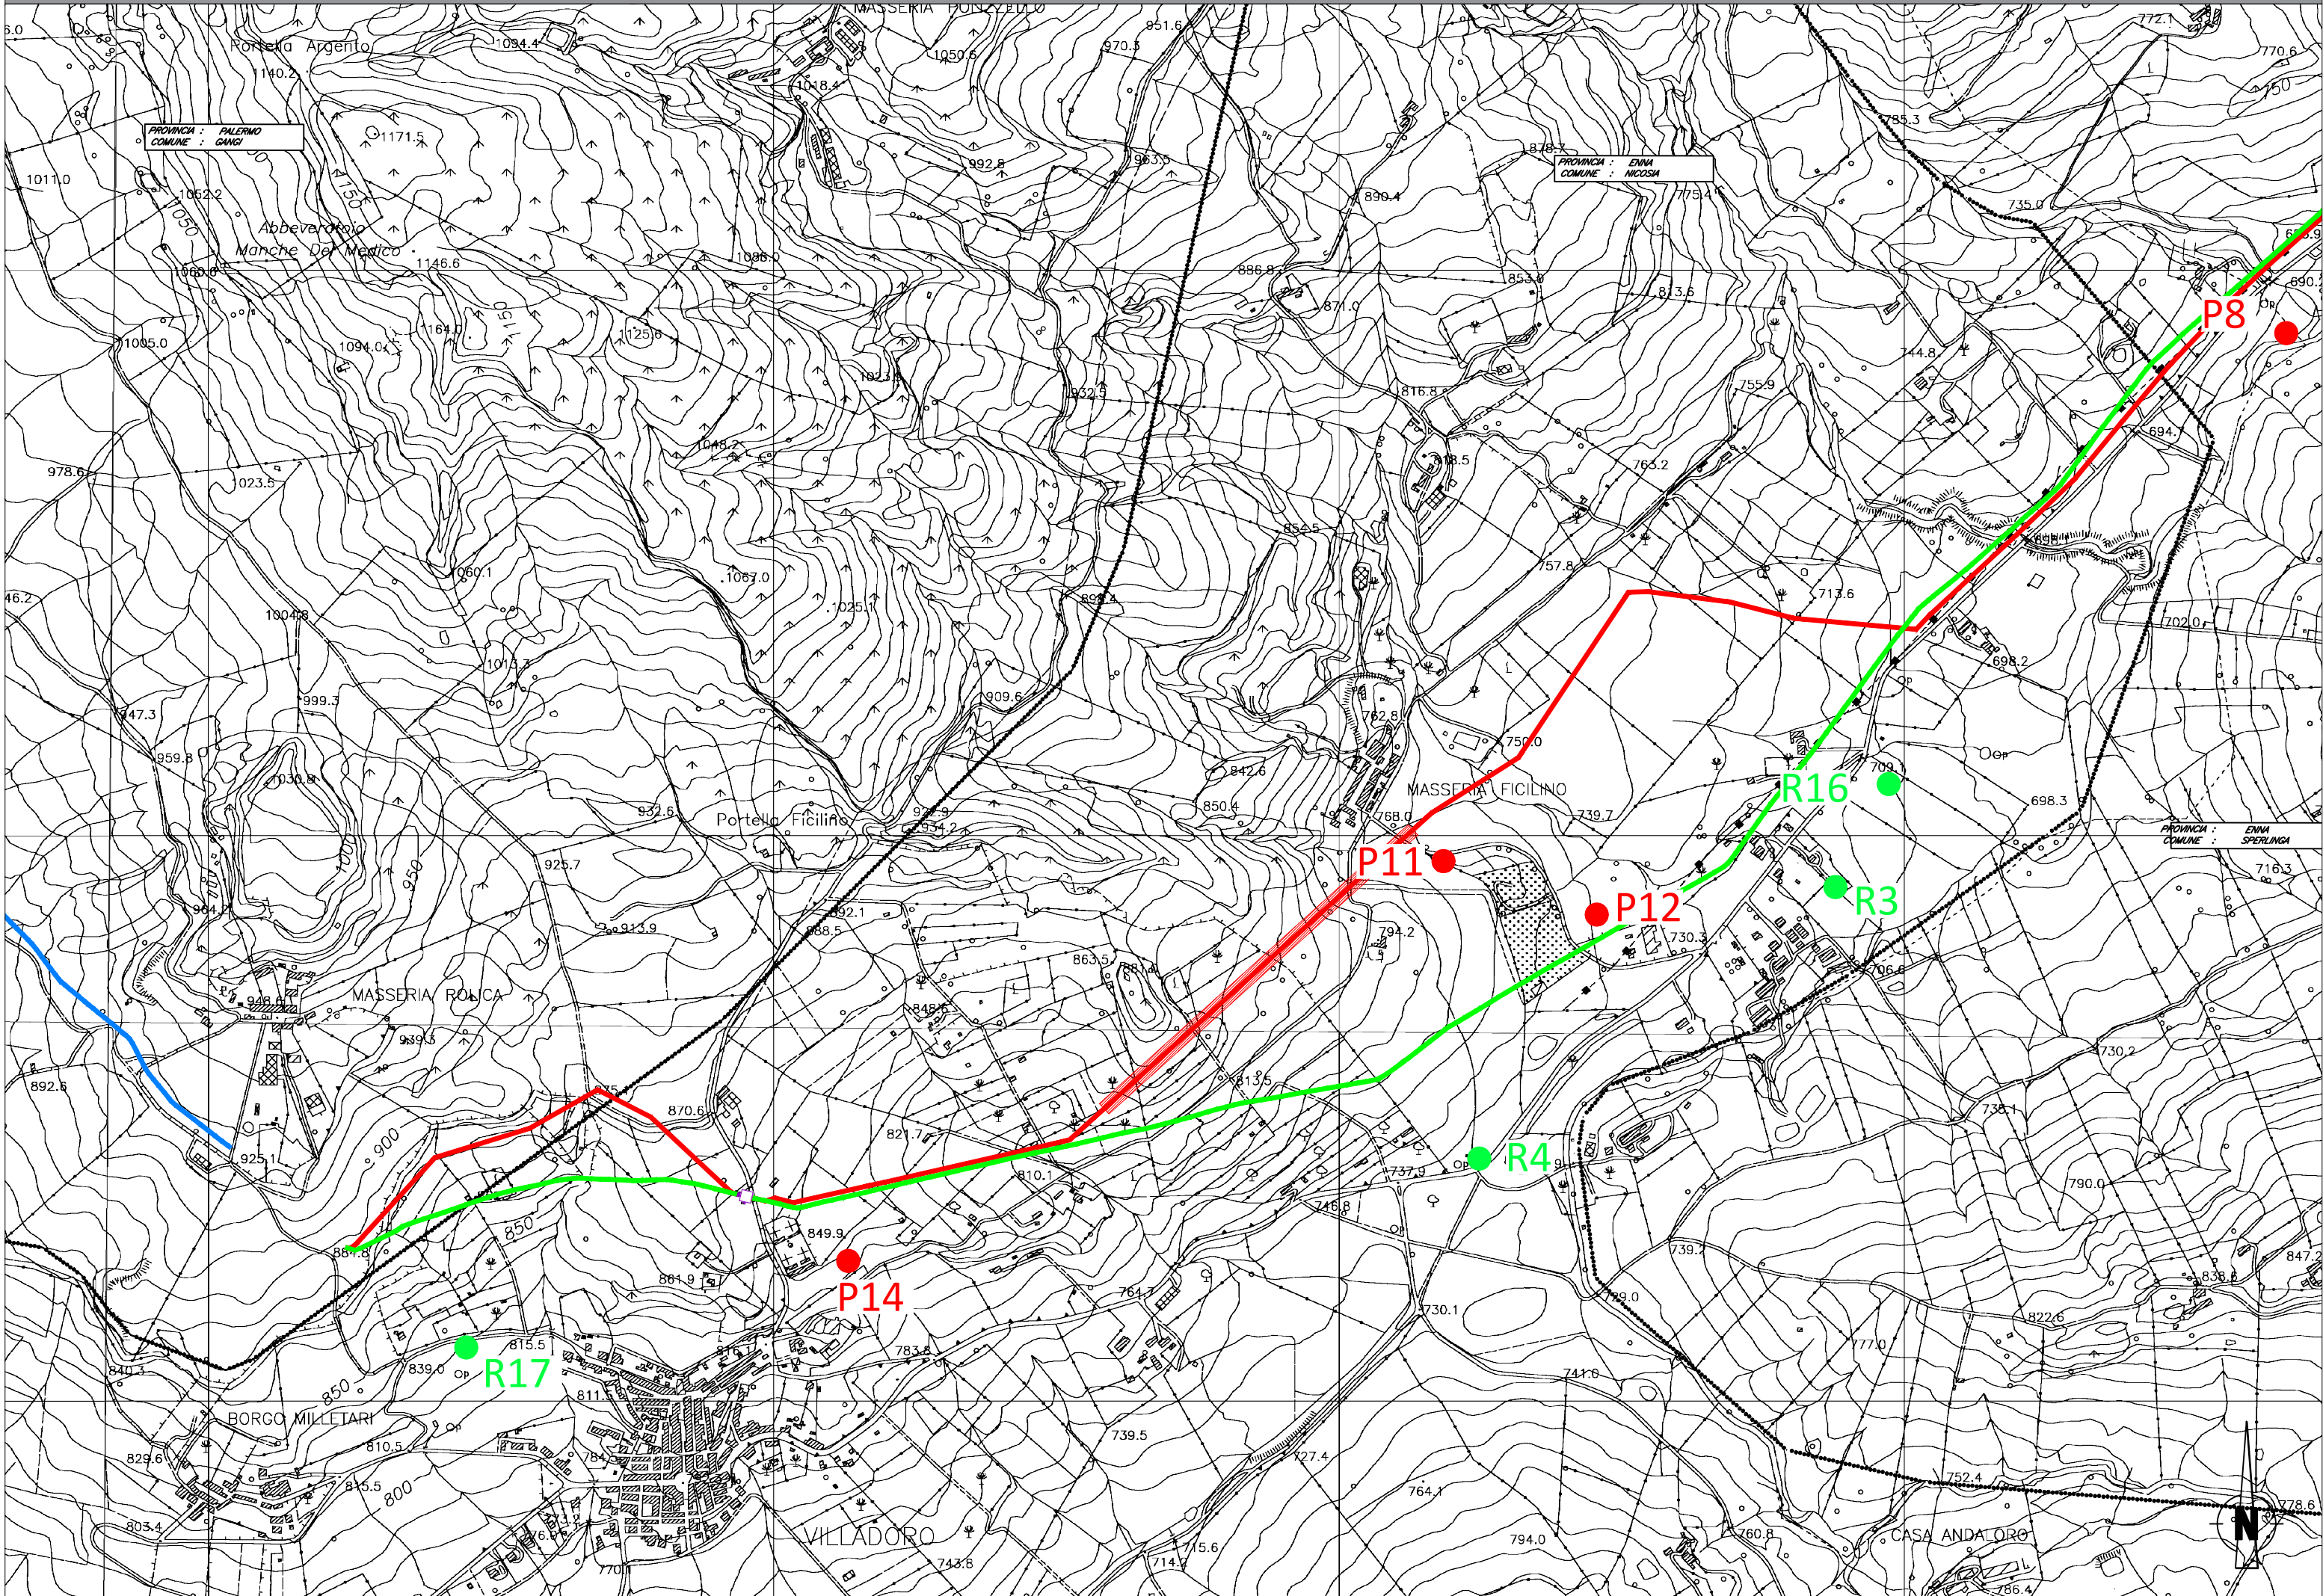

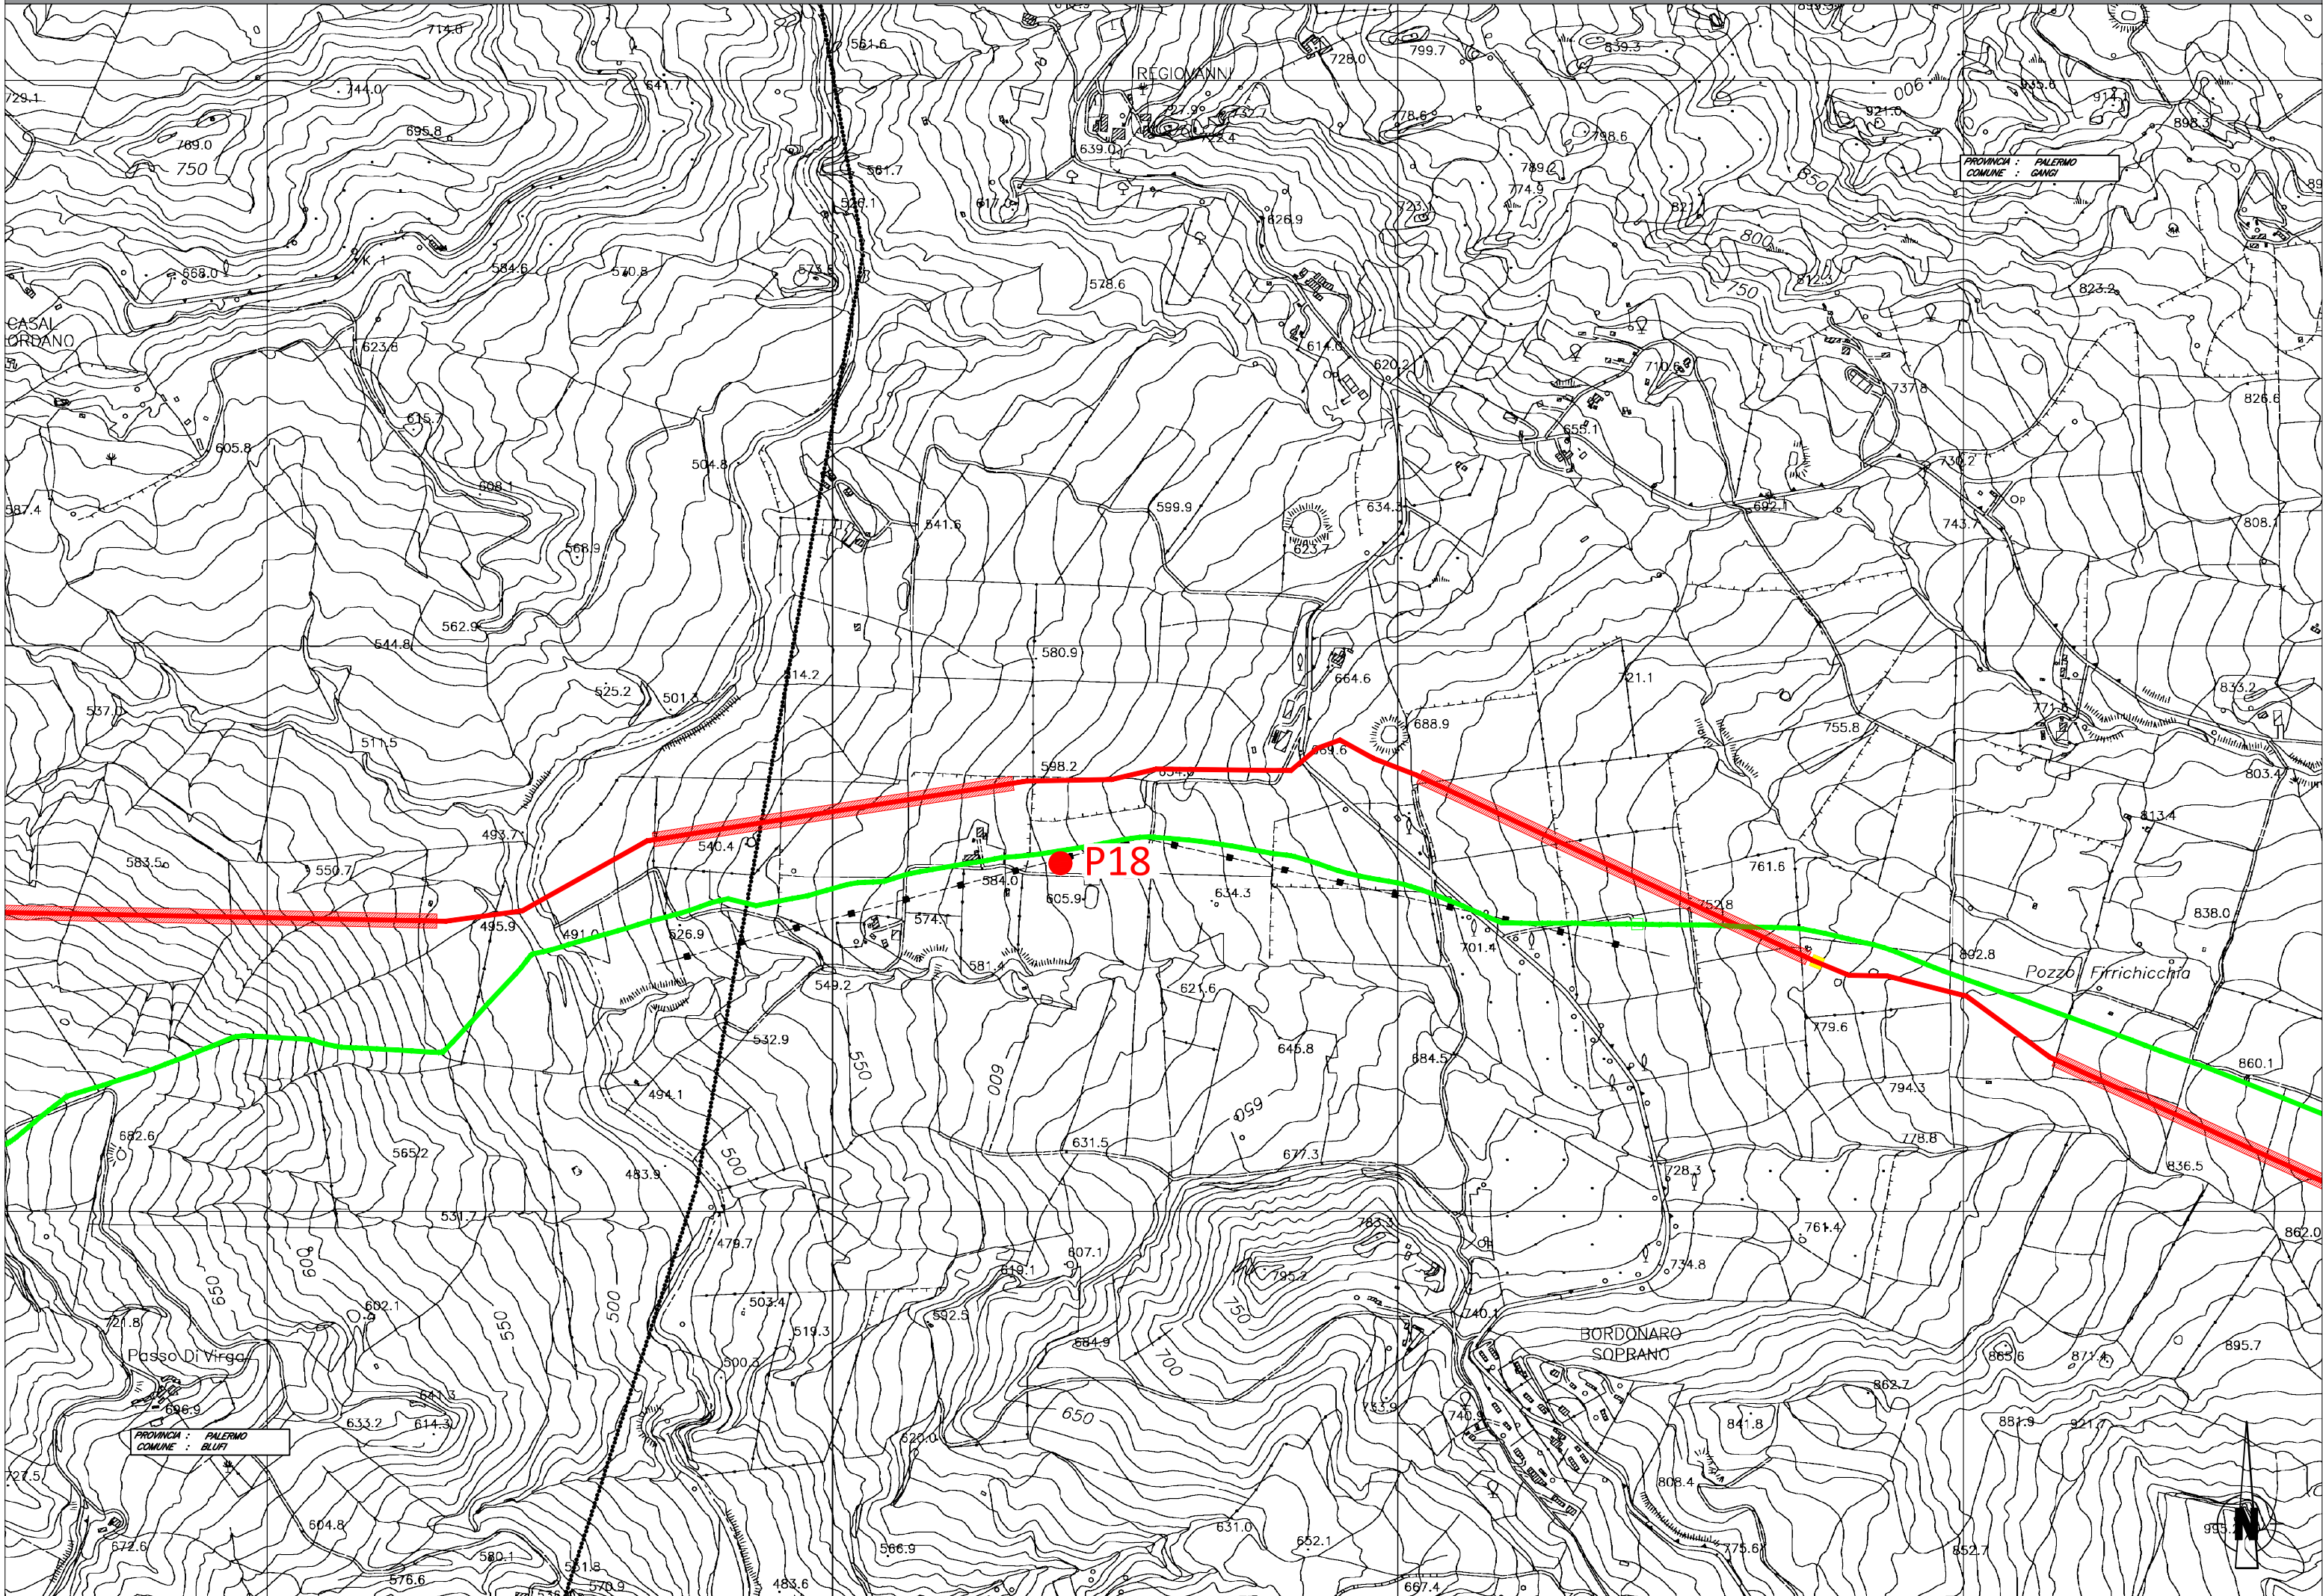

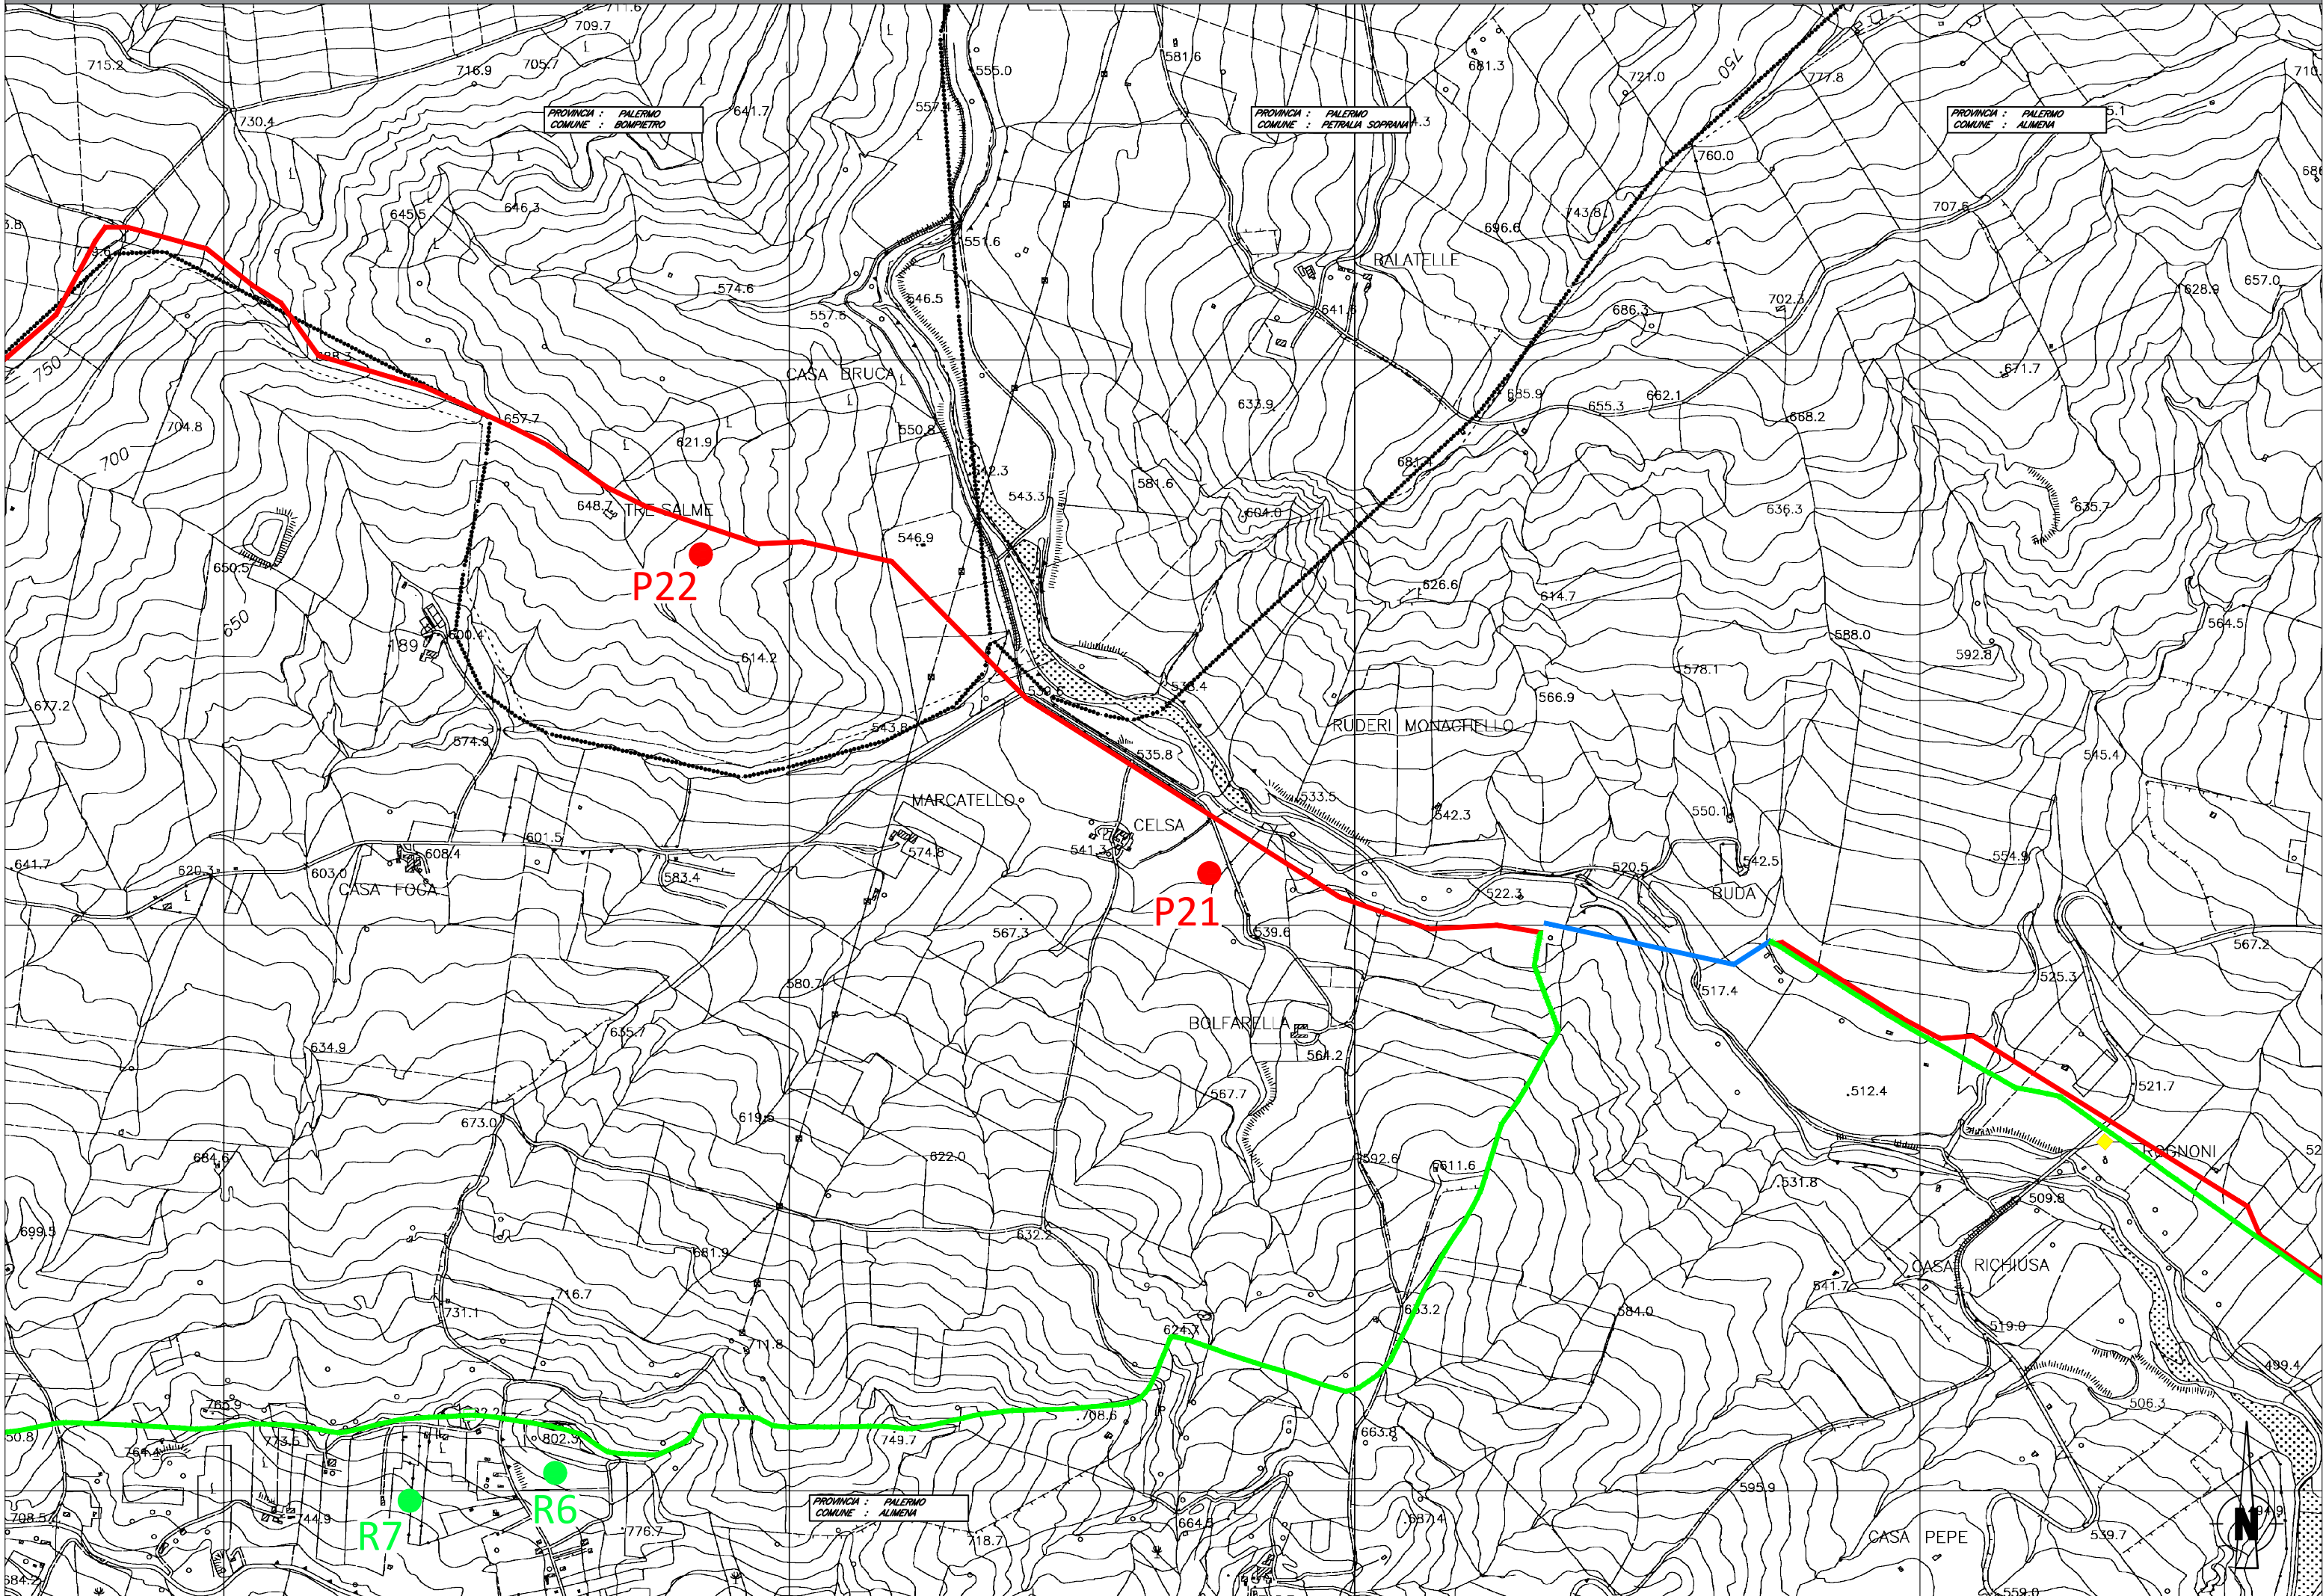

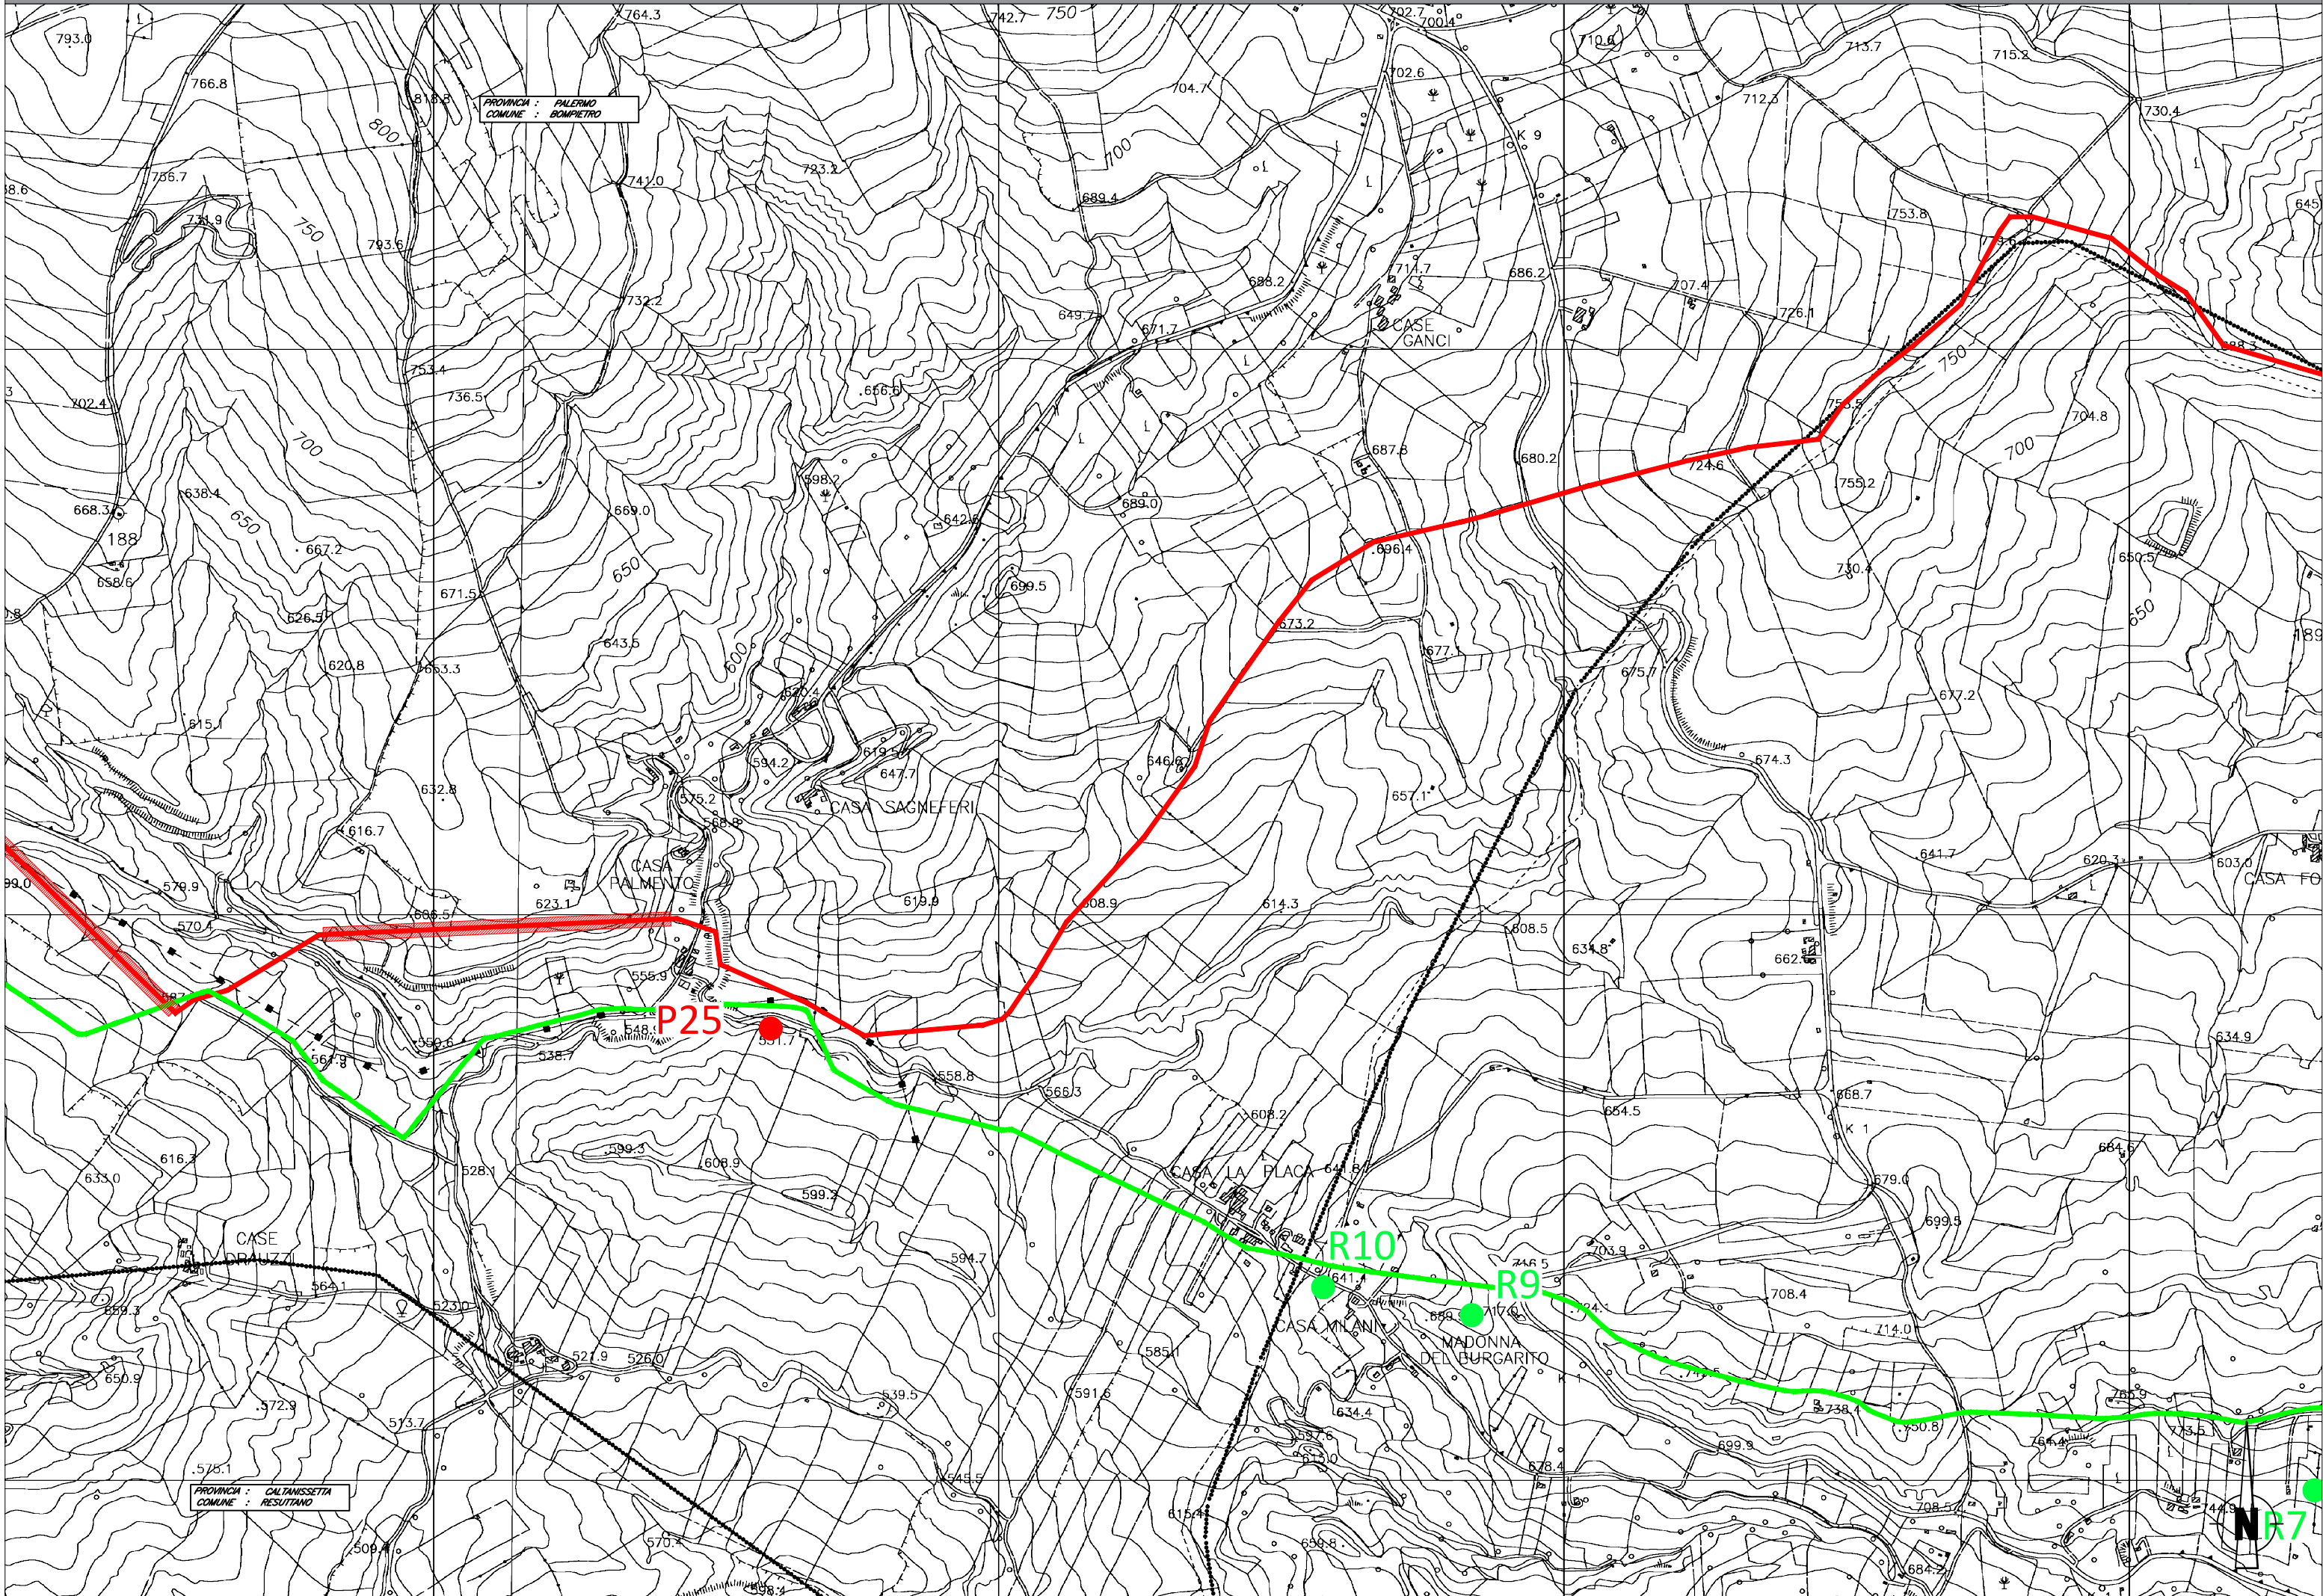





PROVINCIA : PALERMO  
COMUNE : POLIZZI GENEROSA

PROVINCIA : PALERMO  
COMUNE : CASTELLANA SICULA

