


DATI TECNICI FUNZIONALI	INERBIMENTI [numero scheda di dettaglio e tipologia]	s.d. n.1 Tipo A
	ACCANTONAMENTO TOPSOIL	
	APPORTO DIFIORUME	
	RIMBOSCHIMENTO CON PIANTAGIONE DIFFUSA [numero s. di d. e tipogogia]	s.d. n.1 Non Attribuito
	MESSA A DIMORA DIPIANTE ADULTE (Pino Marittimo)	
	SITIN2000 E RETE ECOLOGICA REGIONALE L.R. 28 / 2009 [codice]	
	HABITAT N2000	
PMA [CODICE]		
IMPIANTO [numero scheda]	s.d. n.2	
CONFINI AMMINISTRATIVI		

DATI CARATTERISTICI	
DATI DI COSTRUZIONE	
PRESSIONE DI PROGETTO	75.0 bar
PRESSIONE MASSIMA DI ESERCIZIO (MOP)	75.0 bar
GRADO DI UTILIZZAZIONE DICHIARATO	f - 0.57
DIAMETRO PREVALENTE	= 250.0 (DN)
REALIZZATO IN CONFORMITA' AL D.M.17/04/2008 CONFORMITA' AL D.M. NUMERO PER MODIFICHE REALIZZATE SUCCESSIVAMENTE	
RIVESTIMENTO GIUNTI DI SALDATURA	
DN	250 SP 7.8 [UNI-EN] m
LUNGHEZZA TOTALE IMPIANTO	
FASE EMISSIONE PER INTEGRAZIONE SIA	
CONFINI AMMINISTRATIVI	

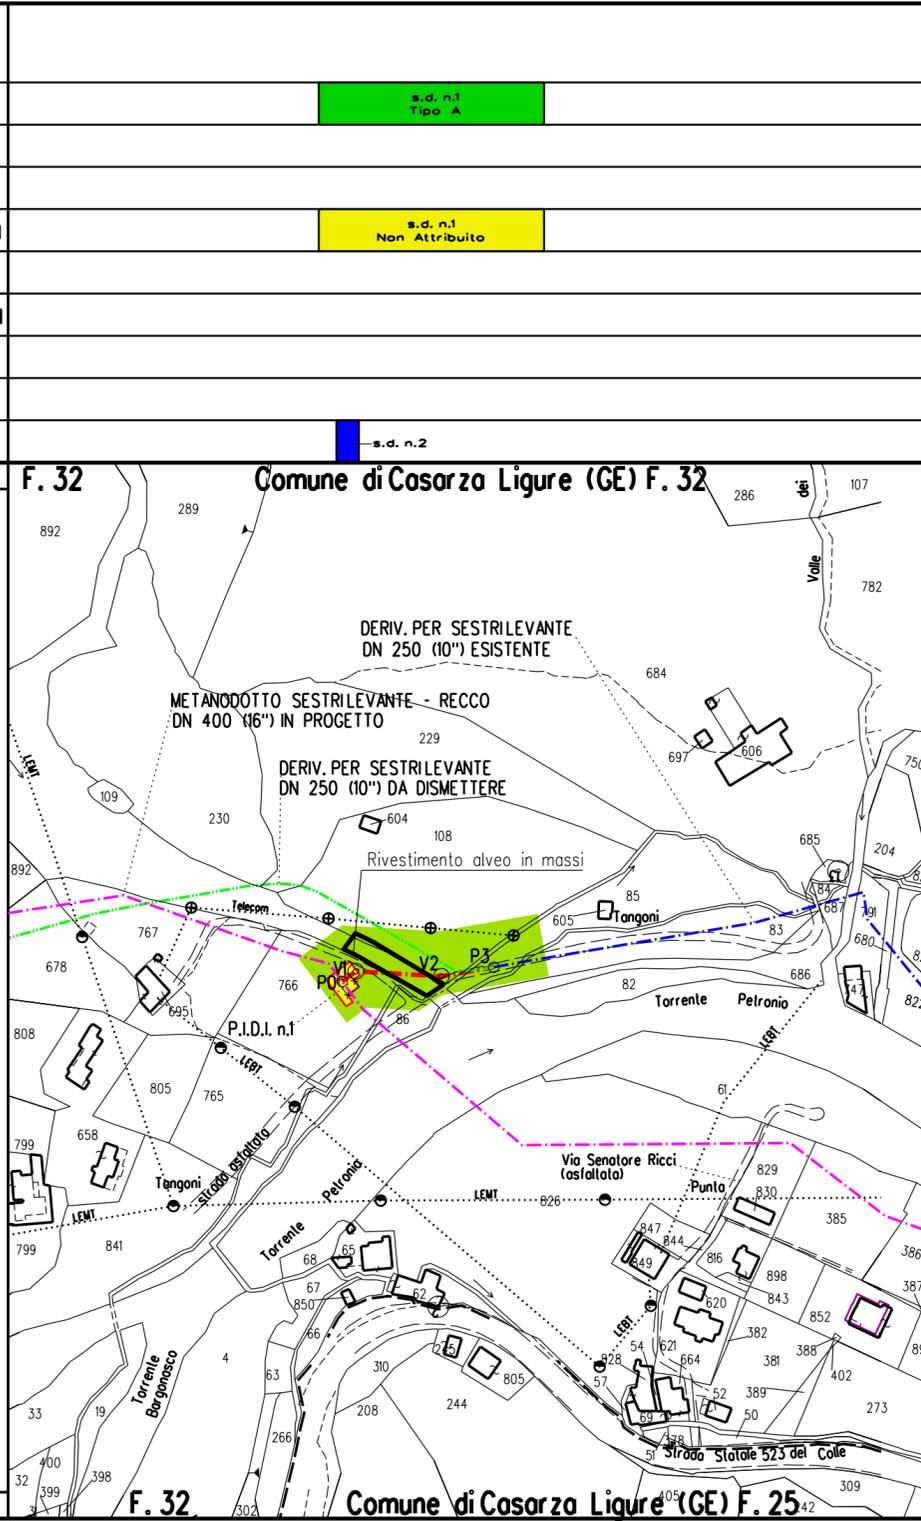

LEGENDA

Opera in Progetto / Rilievo

- Condotta in esercizio (Blue dashed line)
- Condotta in progetto (Red dashed line)

Altre Opere

- Condotta da porre fuori esercizio (Black dashed line)
- Condotta in esercizio (Blue dashed line)
- Condotta in progetto da altra opera (Red dashed line)
- Condotta in tubo di protezione (Red dashed line with black dashes)
- Condotta in cunicolo (Red dashed line with black dashes)
- Condotta posata con tecnologia Trenchless (Red dashed line with black dashes)

Impianti in progetto

- AREA DI OCCUPAZIONE TEMPORANEA (Green square)
- INERBIMENTI [numero scheda di dettaglio e tipologia] (Green square with [n])
- ACCANTONAMENTO TOPSOIL (Purple square)
- APPORTO DIFIORUME (Pink square)
- RIMBOSCHIMENTO CON PIANTAGIONE DIFFUSA [numero scheda di dettaglio e tipologia] (Yellow square with [n])
- MESSA A DIMORA DIPIANTE ADULTE (Pino Marittimo) (Orange square)

SITIN2000 E RETE ECOLOGICA REGIONALE L.R. 28 / 2009:

- TASAB (Pink square) TAPPE DI ATTRAVERSAMENTO PER SPECIE DI AMBIENTI BOSCHIVI
- TASAA (Orange square) TAPPE DI ATTRAVERSAMENTO PER SPECIE DI AMBIENTI APERTI
- CESAB (Grey square) CORRIDOI ECOLOGICI PER SPECIE DI AMBIENTI BOSCHIVI
- CESAH (Cyan square) CORRIDOI ECOLOGICI PER SPECIE DI AMBIENTI ACQUATICI
- ZSC - IT1342806 - Monte Verrugo, Monte Zenone, Roccogrande, Monte Pu (Pink square)
- HABITAT N2000 (Green square with [n])
- PIANO DI MONITORAGGIO AMBIENTALE (PMA) (Red square with [n])
- IMPIANTI FUORI TERRA [numero scheda di dettaglio] (Blue square with [n])



COROGRAFIA

1	MAGGIO 2020	EMISSIONE PER INTEGRAZIONE SIA	TARINI	RAGGI	BRUNETTI
0	OTTOBRE 2019	EMISSIONE	TARINI	RAGGI	BRUNETTI
Rev	DATA	DESCRIZIONE	ELABORATO	VERIFICATO	APPROVATO
CLIENTE	PROGETTISTA		WBS CLIENTE	UNITA'	
			NR/17144	000	
MET. COLL. A DER. PER SESTRI LEVANTE			DISEGNO		
DN 250 (10\"/>			LB-5E-83233		
PROGETTO DI RIPRISTINO VEGETAZIONALE.			REVISIONE		
INERBIMENTI E RIMBOSCHIMENTI			1		
			FG DI		
			SCALA 1:2000		