


DATI TECNICI FUNZIONALI	INERBIMENTI [numero scheda di dettaglio e tipologia]	s.d. n.1 Tipo B
	ACCANTONAMENTO TOPSOIL	
	APPORTO DIFIORUME	
	RIMBOSCHIMENTO CON PIANTAGIONE DIFFUSA [numero s. di d. e tipologia]	s.d. n.1 Non Attribuito
	MESSA A DIMORA DIPIANTE ADULTE (Pino Marittimo)	
	SITIN2000 E RETE ECOLOGICA REGIONALE L.R. 28 / 2009 [codice]	
HABITAT N2000		
PMA [CODICE]		
IMPIANTO [numero scheda]		
CONFINI AMMINISTRATIVI		

DATI TECNICI FUNZIONALI	INERBIMENTI [numero scheda di dettaglio e tipologia]	s.d. n.1 Tipo B
	ACCANTONAMENTO TOPSOIL	
	APPORTO DIFIORUME	
	RIMBOSCHIMENTO CON PIANTAGIONE DIFFUSA [numero s. di d. e tipologia]	s.d. n.1 Non Attribuito
	MESSA A DIMORA DIPIANTE ADULTE (Pino Marittimo)	
	SITIN2000 E RETE ECOLOGICA REGIONALE L.R. 28 / 2009 [codice]	
HABITAT N2000		
PMA [CODICE]		
IMPIANTO [numero scheda]		
CONFINI AMMINISTRATIVI		

DATI CARATTERISTICI	
DATI DI COSTRUZIONE	
PRESSIONE DI PROGETTO	24.0 bar
PRESSIONE MASSIMA DI ESERCIZIO (MOP)	24.0 bar
GRADO DI UTILIZZAZIONE DICHIARATO f -	0.57
DIAMETRO PREVALENTE =	200.0 (DN)
REALIZZATO IN CONFORMITA' AL D.M. 17/04/2008 CONFORMITA' AL D.M. NUMERO PER MODIFICHE REALIZZATE SUCCESSIVAMENTE	
RIVESTIMENTO GIUNTI DI SALDATURA	
DATI GENERALI	
DN	200 SP [UNI-EN] m
LUNGHEZZA TOTALE IMPIANTO	
FASE EMISSIONE PER INTEGRAZIONE SIA	
CONFINI AMMINISTRATIVI	

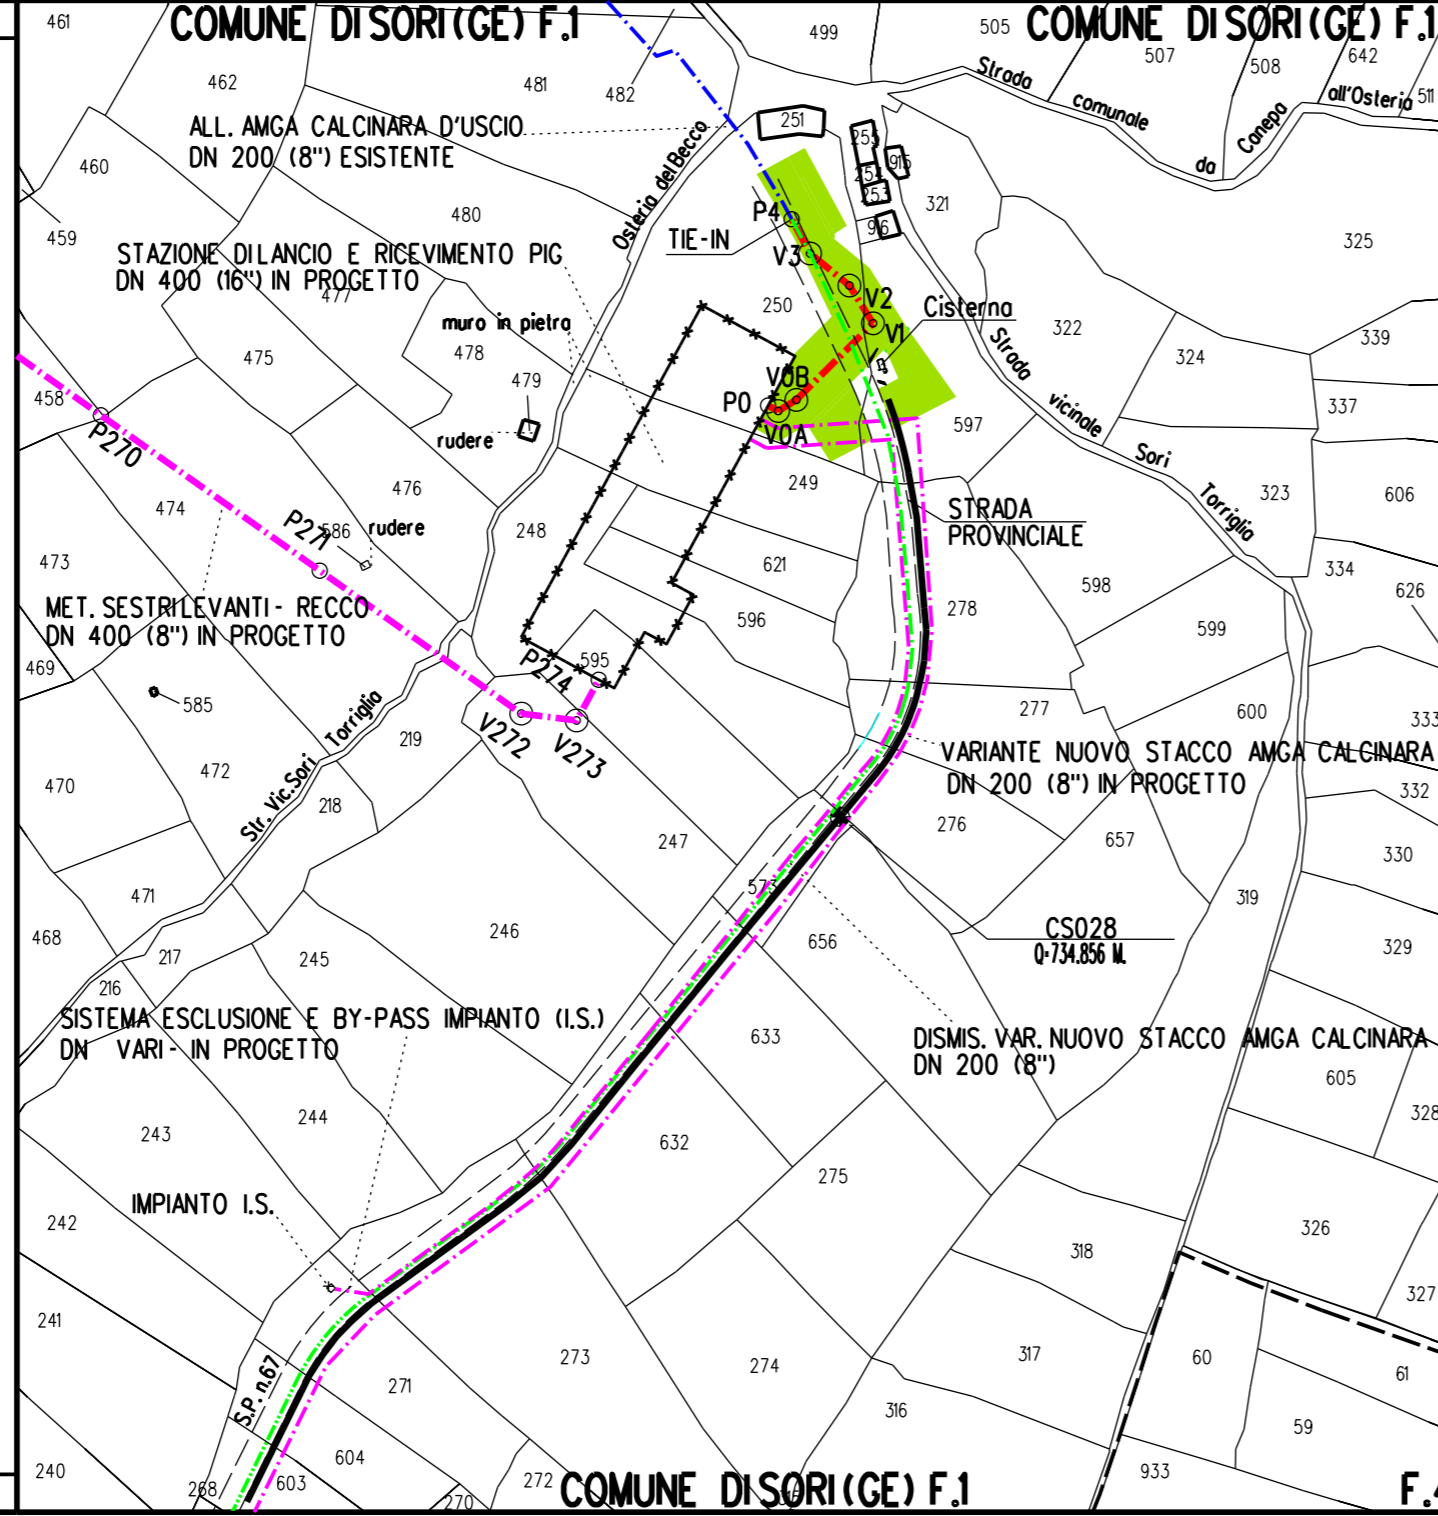

Opera in Progetto / Rilievo

Condotta in esercizio
Condotta in progetto

Altre Opere

Condotta da porre fuoriesercizio
Condotta in esercizio
Condotta in progetto da altra opera

Condotta in tubo di protezione

Condotta in cunicolo

Condotta posata con tecnologia Trenchless

Impianti in progetto

AREA DI OCCUPAZIONE TEMPORANEA

[n] INERBIMENTI [numero scheda di dettaglio e tipologia]

ACCANTONAMENTO TOPSOIL

APPORTO DIFIORUME

[n] RIMBOSCHIMENTO CON PIANTAGIONE DIFFUSA [numero scheda di dettaglio e tipologia]

MESSA A DIMORA DIPIANTE ADULTE (Pino Marittimo)

SITIN2000 E RETE ECOLOGICA REGIONALE L.R. 28 / 2009:

TASAB TAPPE DI ATTRAVERSAMENTO PER SPECIE DI AMBIENTI BOSCHIVI

TASAA TAPPE DI ATTRAVERSAMENTO PER SPECIE DI AMBIENTI APERTI

CESAB CORRIDOI ECOLOGICI PER SPECIE DI AMBIENTI BOSCHIVI

CESAA CORRIDOI ECOLOGICI PER SPECIE DI AMBIENTI ACQUATICI

ZSC - IT1342806 - Monte Verrugo, Monte Zenone, Roccagrande, Monte Pu

[n] HABITAT N2000

[n] PIANO DI MONITORAGGIO AMBIENTALE (PMA)

[n] IMPIANTI FUORI TERRA [numero scheda di dettaglio]



COROGRAFIA

1	MAGGIO 2020	EMISSIONE PER INTEGRAZIONE SIA	TARINI	RAGGI	BRUNETTI
0	OTTOBRE 2019	EMISSIONE	TARINI	RAGGI	BRUNETTI
Rev	DATA	DESCRIZIONE	ELABORATO	VERIFICATO	APPROVATO
CLIENTE		PROGETTISTA	WBS CLIENTE NR/17144 COD. TEC. COMM. SAIPEM 023089 UNITA' 000		
snam		SAIPEM	DISEGNO LB-5E-83234		
MET. VARIANTE NUOVO STACCO AMGA CALCINARA DN 200 (8''), DP 24 bar		REVISIONE 1			
PROGETTO DI RIPRISTINO VEGETAZIONALE. INERBIMENTI E RIMBOSCHIMENTI		FG DI			
		SCALA 1:2000			