DOCUMENTI DI RIFERIMENTO	N

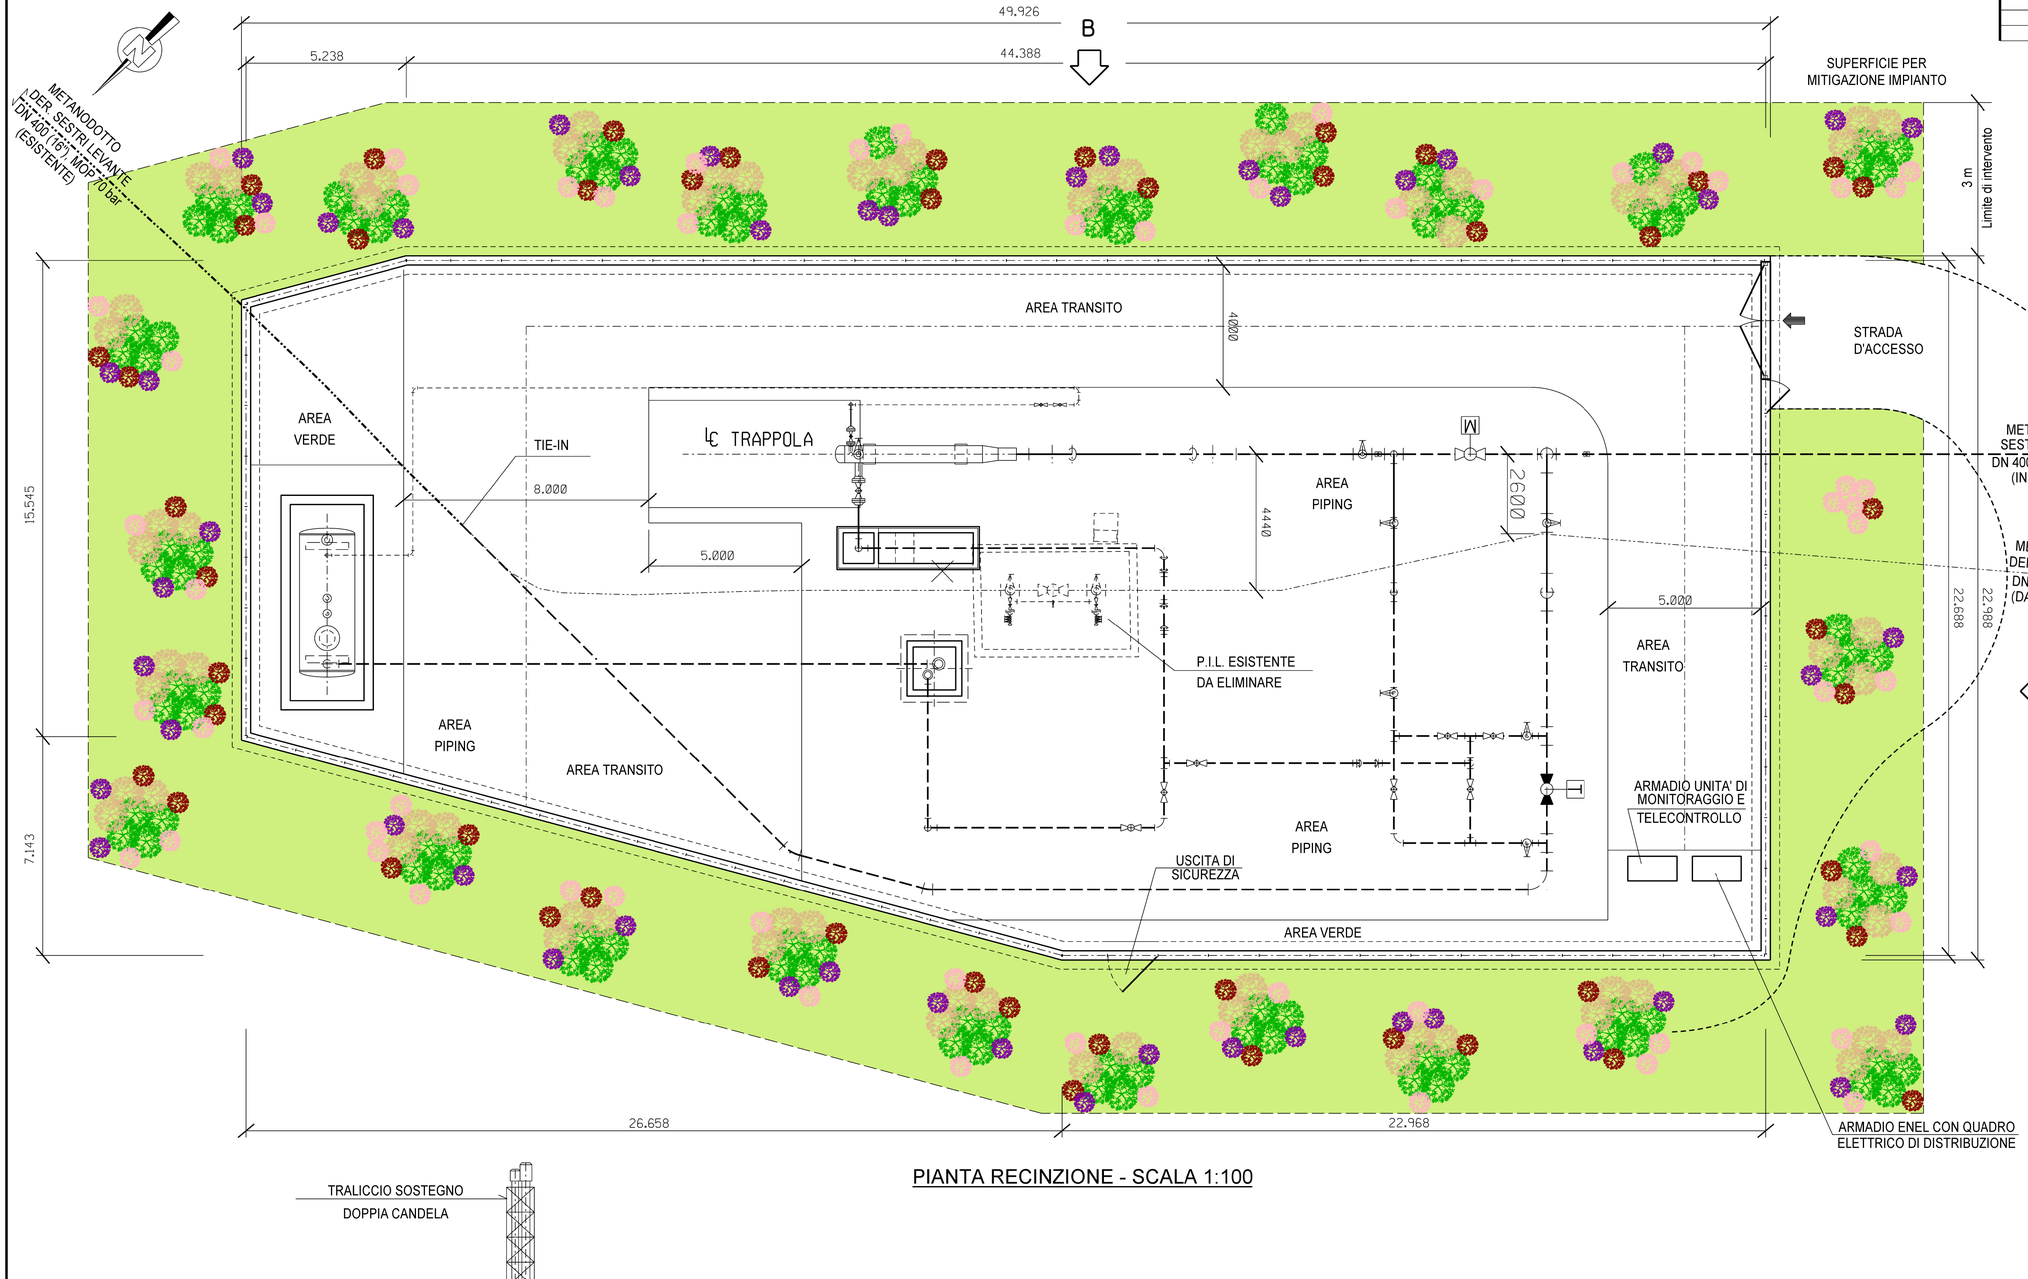

PIANTA RECINZIONE - SCALA 1:100

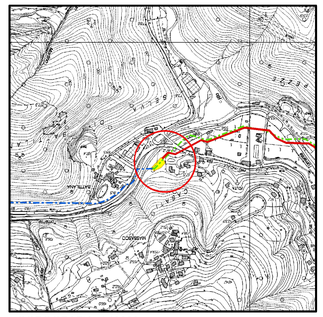

COROGRAFIA 1:10000
CTR 232100

LEGENDA

Cornus sanguinea	(n.50 p.te)
Crataegus monogyna	(n.70 p.te)
Ligustrum vulgare	(n.100 p.te)
Prunus spinosa	(n.50 p.te)
Rosa arvensis	(n.60 p.te)
Totale (330 piante)	

NOTE:

- Mettere a dimora le piante a gruppi come riportate in planimetria
- Le misure sono espresse in metri

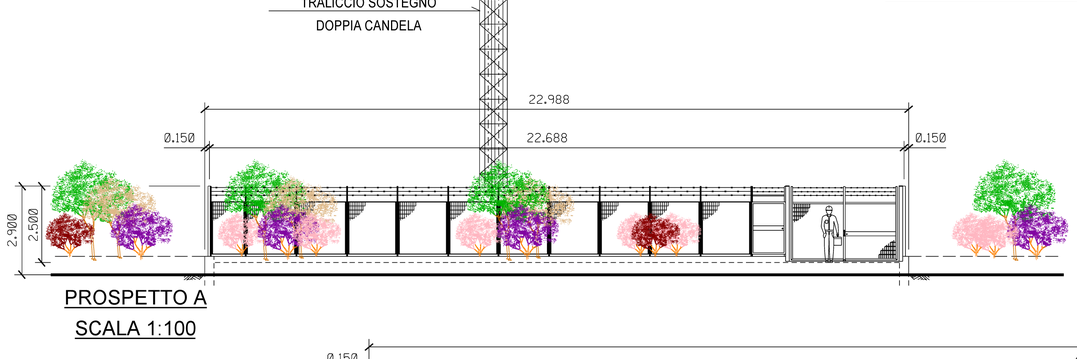

PROSPETTO A
SCALA 1:100

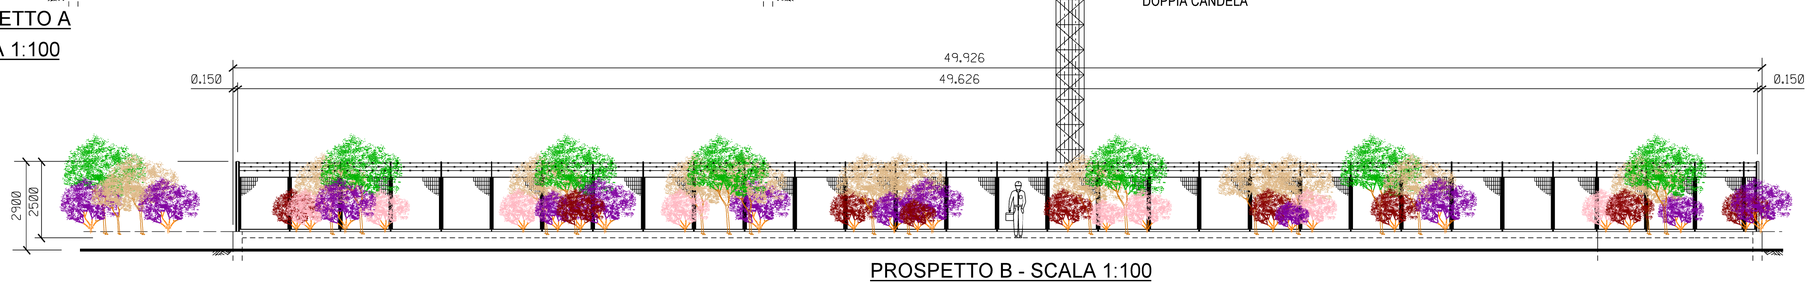

PROSPETTO B - SCALA 1:100

Rev	DATA	DESCRIZIONE	ELABORATO	VERIFICATO	APPROVATO
1	Mag 2020	EMISSIONE PER INTEGRAZIONI SIA	GIOACCHINI	RAGGI	BRUNETTI
0	Ott 2019	EMISSIONE	GIOACCHINI	RAGGI	BRUNETTI

CLIENTE: snam — PROGETTISTA: SAIPEM

WBS NR/17144/R-L01 — UNITA' N° 000

COMMESSA SAIPEM 023089

Metanodotto SESTRI LEVANTE - RECCO
DN 400 (16"), DP 75 bar

DIS N LB-B-83239

STAZIONE DI LANCIO E RICEVIMENTO PIG (TRAPPOLA SINGOLA) DN 400 (16")
Loc CASARZA LIGURE - Prog 0+000
PLANIMETRIA DI PROGETTO PER LA MITIGAZIONE VISIVA E
PAESAGGISTICA DEGLI IMPIANTI DI LINEA

REVISIONE 1

FG 1 DI 1

SCALA 1:100

A1

DOCUMENTO DI PROPRIETA' Snam Rete Gas. LA SOCIETA' TUTELERA' I PROPRI DIRITTI IN SEDE CIVILE E PENALE A TERMINI DI LEGGE.