


DOCUMENTI DI RIFERIMENTO	N

PIL N.4

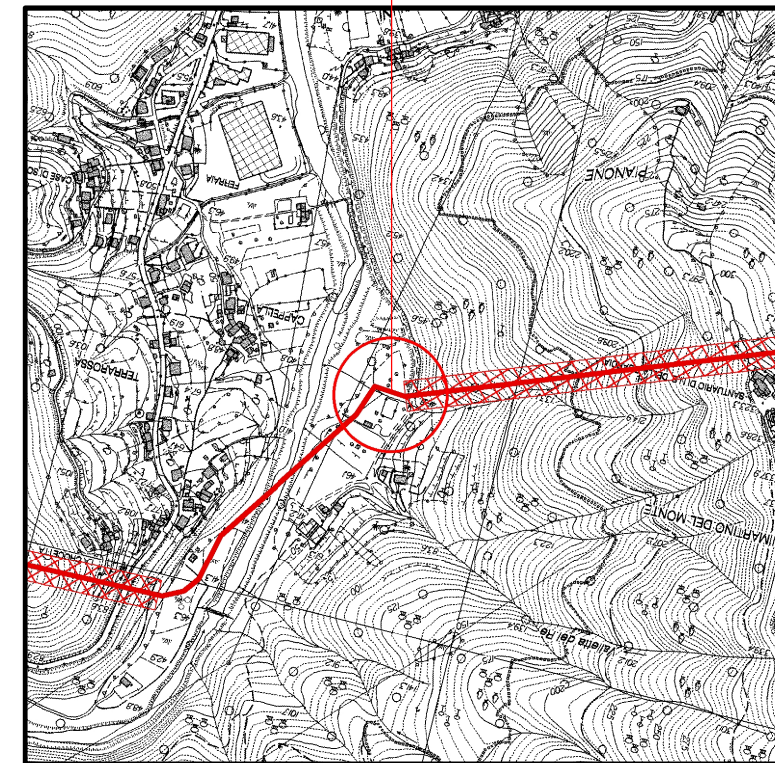

COROGRAFIA 1:10000
CTR 232010

1	Mag 2020	EMISSIONE PER INTEGRAZIONI SIA	GIOACCHINI	RAGGI	BRUNETTI
0	Ott 2019	EMISSIONE	GIOACCHINI	RAGGI	BRUNETTI
Rev.	DATA	DESCRIZIONE	ELABORATO	VERIFICATO	APPROVATO
CLIENTE 		PROGETTISTA 	WBS NR/17144/R-L01	UNITA' N°	
			COMMESSA SAIPEM 023089	000	
Metanodotto: SESTRI LEVANTE - RECCO DN 400 (16"), DP 75 bar			DIS. N. LB-D-83243		
PUNTO DI INTERCETTAZIONE DI LINEA DN 400 (16") - PIL n. 4 Loc. PIANO DEI MOLINI - Prog. 22+635 PLANIMETRIA DI PROGETTO PER LA MITIGAZIONE VISIVA E PAESAGGISTICA DEGLI IMPIANTI DI LINEA			REVISIONE	1	
			FG	1	DI 3
			SCALA		

PIANTA RECINZIONE - SCALA 1:50



Metanodotto SESTRI LEVANTE - RECCO
DN 400 (16"), DP 75 bar

LB-D-83243

FG 2 di 3


PUNTO DI intercETTAZIONE DI LINEA DN 400 (16")
PIL n. 4 - Loc. PIANO DEI MOLINI - Prog. 22-635
PLANIMETRIA DI PROGETTO PER LA MITIGAZIONE VISIVA E
PAESAGGISTICA DEGLI IMPIANTI DI LINEA

WBS CLIENTE
NR/17144/R-L01



SUPERFICIE PER
MITIGAZIONE IMPIANTO


3 m
Limite di intervento

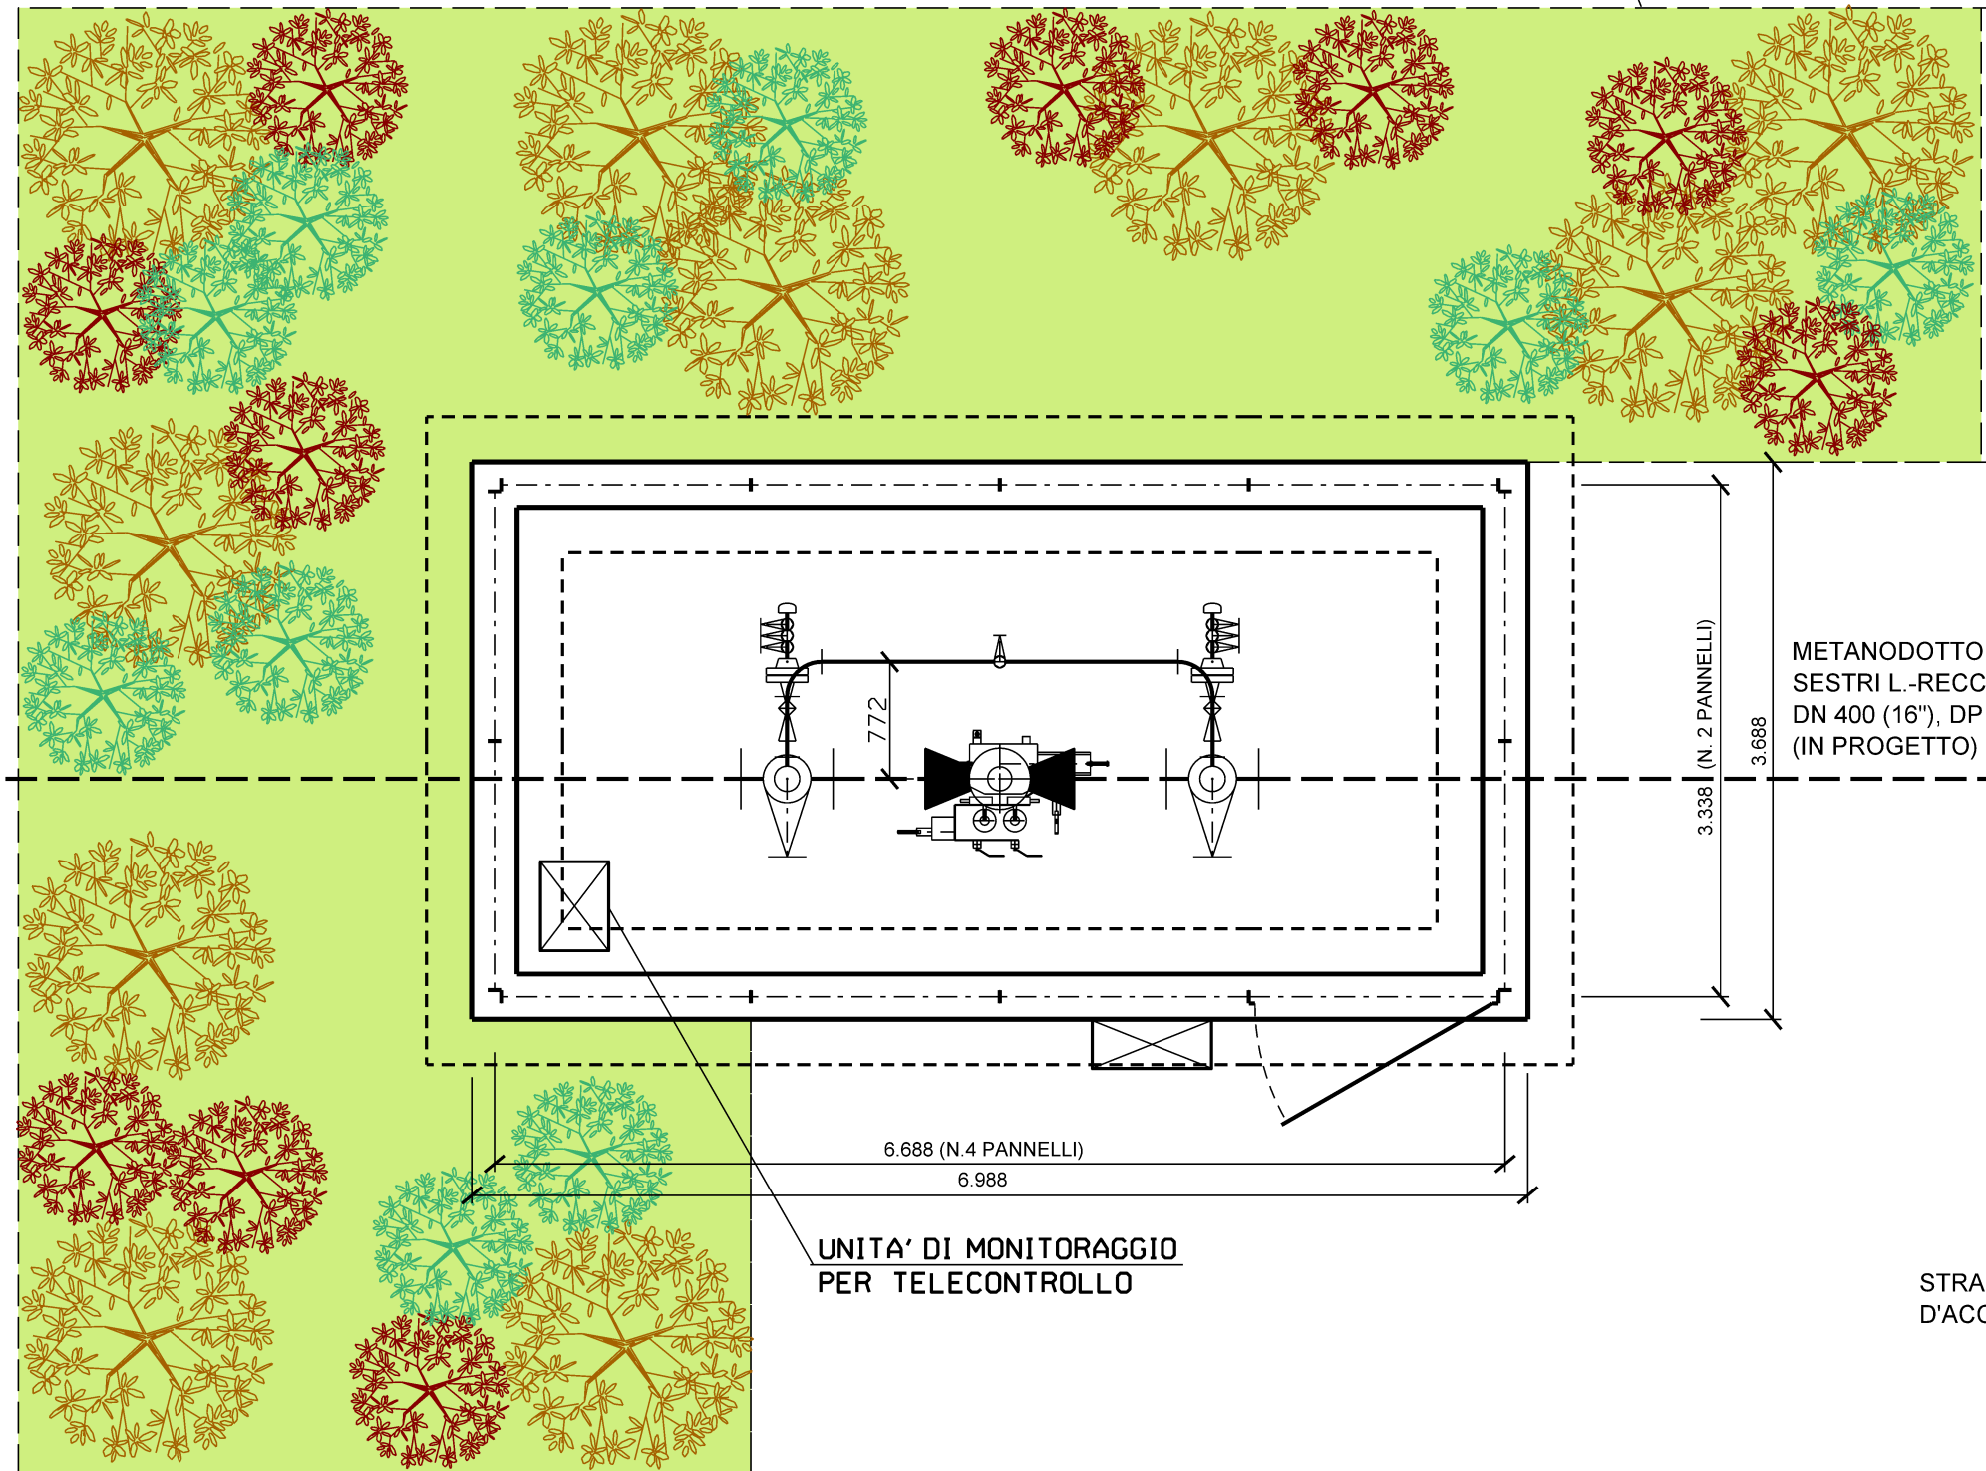


METANODOTTO
SESTRI L.-RECCO
DN 400 (16"), DP 75 bar
(IN PROGETTO)

STRADA
D'ACCESSO

UNITA' DI MONITORAGGIO
PER TELECONTROLLO

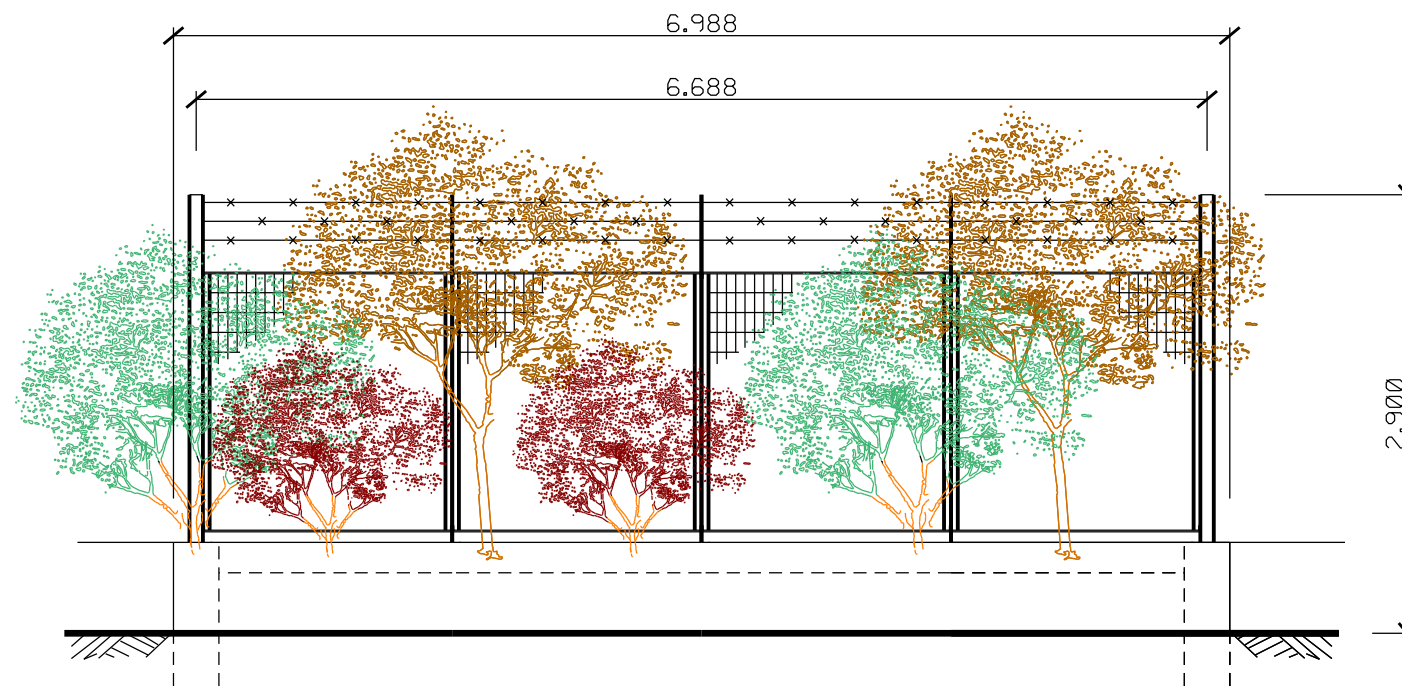


PROSPETTO A - SCALA 1:50

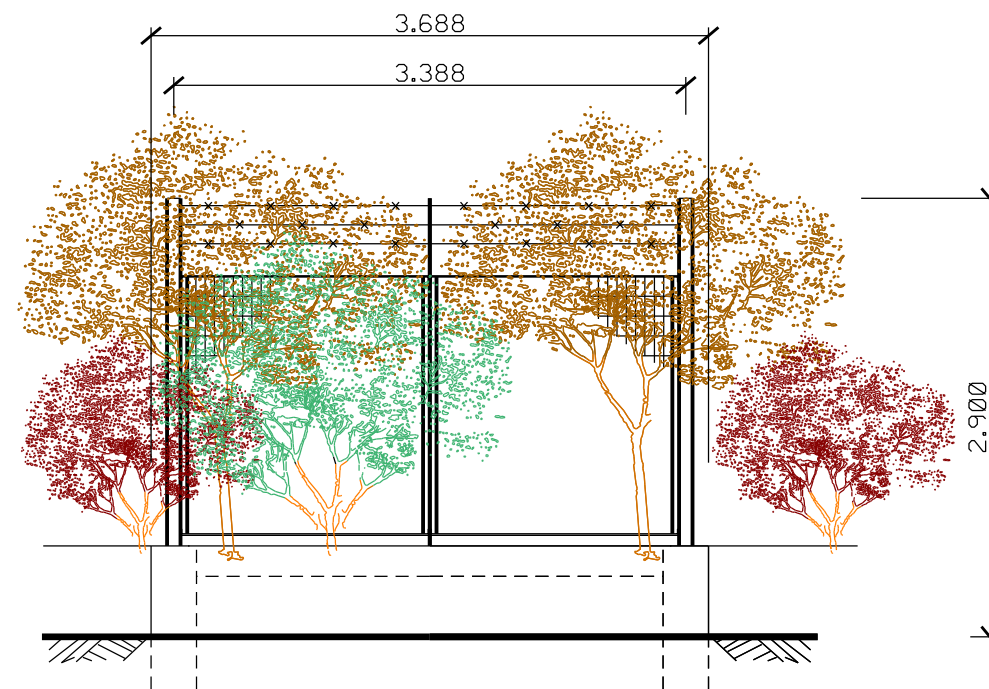


PROSPETTO B - SCALA 1:50

LEGENDA

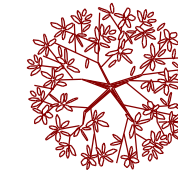


Cornus sanguinea

(n.10 p.te)

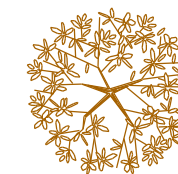

Corylus avellana

(n.10 p.te)

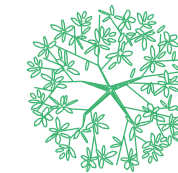

Laurus nobilis

(n.10 p.te)

Totale (30 piante)

NOTE:

- Mettere a dimora le piante a gruppi come riportate in planimetria
- Le misure sono espresse in metri