


DOCUMENTI DI RIFERIMENTO	N

PIL N.5

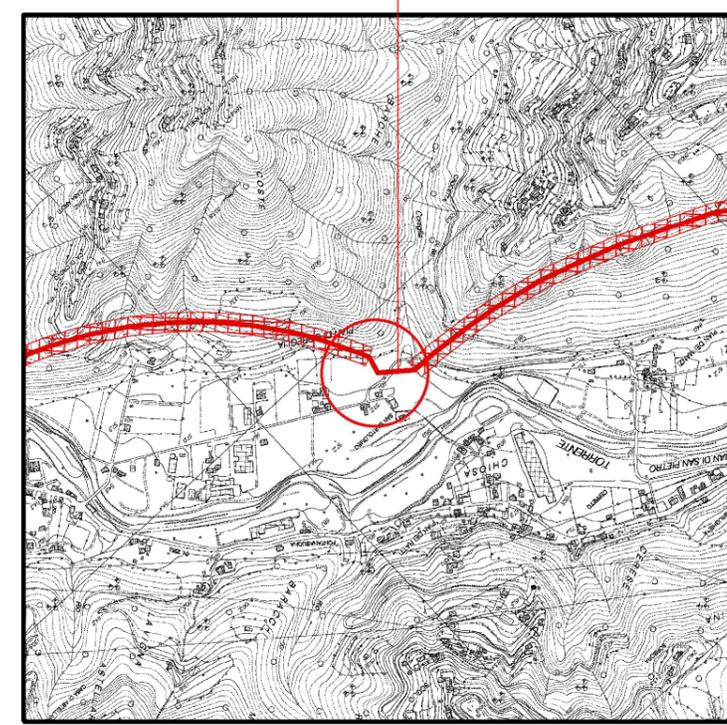

COROGRAFIA 1:10000
CTR 231040

1	Mag 2020	EMISSIONE PER INTEGRAZIONI SIA	GIOACCHINI	RAGGI	BRUNETTI
0	Ott 2019	EMISSIONE	GIOACCHINI	RAGGI	BRUNETTI
Rev.	DATA	DESCRIZIONE	ELABORATO	VERIFICATO	APPROVATO
CLIENTE 		PROGETTISTA 	WBS NR/17144/R-L01	UNITA' N°	
			COMMESSA SAIPEM 023089	000	
Metanodotto: SESTRI LEVANTE - RECCO DN 400 (16"), DP 75 bar			DIS. N. LB-D-83244		
PUNTO DI INTERCETTAZIONE DI LINEA DN 400 (16") - PIL n. 5 Loc. PIANO DI COREGLIA - Prog. 30+730 PLANIMETRIA DI PROGETTO PER LA MITIGAZIONE VISIVA E PAESAGGISTICA DEGLI IMPIANTI DI LINEA			REVISIONE	1	
			FG	1	DI 3
			SCALA		

DOCUMENTO DI PROPRIETA' Snam Rete Gas. LA SOCIETA' TUTELERA' I PROPRI DIRITTI IN SEDE CIVILE E PENALE A TERMINI DI LEGGE.

PIANTA RECINZIONE
SCALA 1:50



Metanodotto SESTRI LEVANTE - RECCO
DN 400 (16"), DP 75 bar

LB-D-83244

FG 2 di 3

PUNTO DI intercETTAZIONE DI LINEA DN 400 (16")
PIL n 5 - Loc PIANO DI COREGLIA - Prog 30.730
PLANIMETRIA DI PROGETTO PER LA MITIGAZIONE VISIVA E
PAESAGGISTICA DEGLI IMPIANTI DI LINEA

WBS CLIENTE
NR/17144/R-L01

Limite di intervento
3 m

STRADA
D'ACCESSO

UNITA' DI MONITORAGGIO
PER TELECONTROLLO

6.988
6.688 (N.4 PANNELLI)

772


METANODOTTO
SESTRI L.-RECCO
DN 400 (16"), DP 75 bar
(IN PROGETTO)

3.338 (N. 2 PANNELLI)

3.688



PROSPETTO A - SCALA 1:50

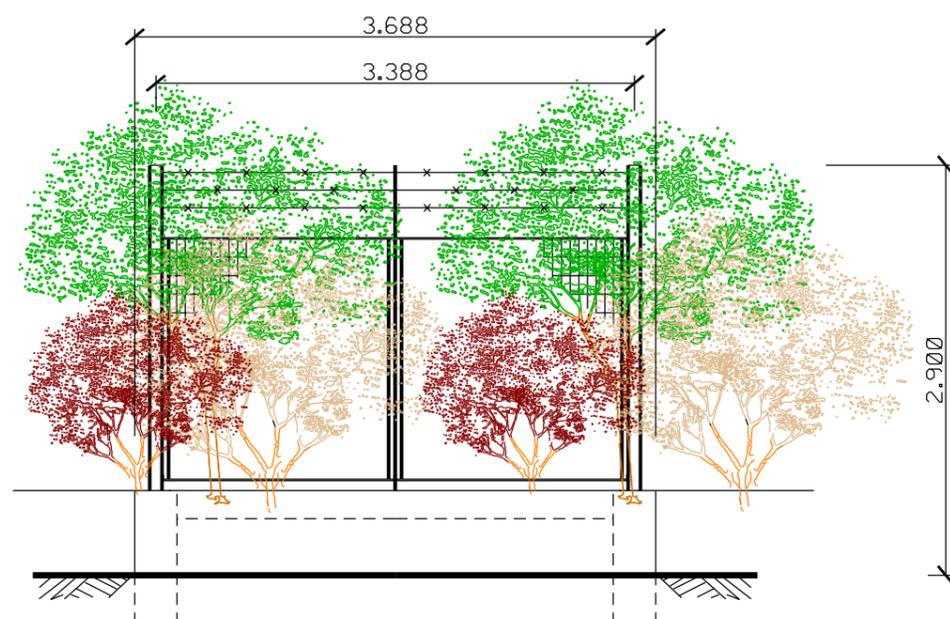

PROSPETTO B - SCALA 1:50

LEGENDA

		<i>Cornus sanguinea</i>	(n.15 p.te)
		<i>Crataegus monogyna</i>	(n.10 p.te)
		<i>Ligustrum vulgare</i>	(n.5 p.te)
			Totale (30 piante)

NOTE:

- Mettere a dimora le piante a gruppi come riportate in planimetria
- Le misure sono espresse in metri