



NOTE GENERALI


- LEGENDA**
- PV PAVIMENTAZIONE**
- PAVIMENTO PER SPAZI APERTI AL PUBBLICO IN LASTRE DI GRANITO BOCCELLATO ANTISCRUCCOLO GRIGIO FORNITO 60x30 SP. 3 cm
- BORDI BANCHINE IN GRANITO BOCCELLATO 50x30 sp. 8 cm
- FASCIA DI SICUREZZA IN MATERIALE LARPEO LARGHEZZA cm 40 LUNGO LE BANCHINE
- PERCORSO GUIDA PER NON VEDENTI IN MATERIALE LARPEO (TIPO LOGES)
- ANTISCRUCCOLO SUL BORDO
- PAVIMENTO FORMATO DA ESSEDI E SOTTOGRADO INVESTITI sp. cm 2 PER L'AZIENDA, sp. cm 3 PER LA PEDATA, CON SCANNERIA ANTISCRUCCOLO
- PAVIMENTO FORMATO DA ESSEDI E SOTTOGRADO INVESTITI sp. cm 2 PER L'AZIENDA, sp. cm 3 PER LA PEDATA, CON SCANNERIA ANTISCRUCCOLO
- PAVIMENTO PER ESTERNI IN PIETRA LOCALE MONTATA A CORRIERE NEI FORNATI 15-30-60-80x40 cm SP. 4 cm
- GRADO IN PIETRA LOCALE SP. 4 cm PER SCALE SU STRUTTURA METALLICA
- SCALE ESTERNE IN PIETRA LOCALE CON GRADO E SOTTOGRADO INVESTITI sp. cm 3 PER L'AZIENDA, sp. cm 5 PER LA PEDATA, CON SCANNERIA ANTISCRUCCOLO SUL BORDO
- RV RIVESTIMENTI**
- RIVESTIMENTO IN LASTRE DI VETRO FLUIDO TEMPERATO COLORATO IN PASTA SP. 10 mm SU APPROPRIATA STRUTTURA METALLICA DI SOSTEGNO PER DISCENDERE, ALTRI, ETC.
- RIVESTIMENTO IN PANNELLI METALLICI MICROFORATI CON RETROSTANTE MATESSISSIMO FONDATEMENTE
- RIVESTIMENTO IN PANNELLI METALLICI MICROFORATI CON RETROSTANTE MATESSISSIMO FONDATEMENTE
- RIVESTIMENTO DI GALLERIA IN PANNELLI METALLICI MICROFORATI CON RETROSTANTE MATESSISSIMO FONDATEMENTE
- RIVESTIMENTO DI RACCORDO IN PANNELLI, PIANI O SAGOMATI IN ALLUMINIO PREVENICATO sp. 15/10 (ANGOLARI E FASCE), MONTATI SU SOTTOSTRUTTURA IN ACCIAIO ZINCATO
- RIVESTIMENTO MURALE CON INTONACO ACUSTICO TIPO VIC O SIMILE
- INTONACO CIVILE A BASE CEMENTIZIA
- INTEGRATURA CON PITTURA COPRENTE A BASE DI RESINE ACRILICHE
- TRATTAMENTO ANTIPULVERE PER STRUTTURE A FACCIATURA IN C.A.
- RESATURA E INTREGRATURA CON PITTURA POLIURETANICA BICOMPONENTE CON EFFETTO "ANTIPIGULGIONE"
- TRATTAMENTO ANTINCENDIO DI STRUTTURE METALLICHE A BASE DI VERNICHE INTUMESCENTI
- RIVESTIMENTO IN PIETRA LAVICA ZANGLATA ALLA MURATURA SOTTOSTANTE SP. 5 cm CHE NON DIVERSAMENTE INDICATO
- COPERTINE DI MURI E MURETTI IN PIETRA LOCALE SP. 4 cm
- CS CONTROSOTTITI**
- CONTROSOTTITO BANCHINA IN PANNELLI METALLICI MICROFORATI PREVENICATI MONTATI SU APPROPRIATA STRUTTURA IN ACCIAIO ZINCATO CON RETROSTANTE MATESSISSIMO FONDATEMENTE
- SCALE IN GRANITO CON ESSEDI E SOTTOGRADO INVESTITI sp. cm 2 PER L'AZIENDA, sp. cm 3 PER LA PEDATA, CON SCANNERIA ANTISCRUCCOLO SUL BORDO
- APPORTE TRAVESINE E SOSPESA A PROFILI IN ACCIAIO ZINCATO
- ELEMENTI DI RACCORDO, PIANI O SAGOMATI IN ALLUMINIO PREVENICATO, sp. 15/10 mm, PER RIVESTIMENTO DI ARCHITRAVE, COPERTINE ED INDOTTE E PER IL RACCORDO DI CANALINE LUMINOSE, COLORE RAL 9002
- CONTROSOTTITO SOSTITUITO DA CIRCOLASTRA (CLASSE 1) FPO CARATTERISTICO LASTRA TIPO F-ZERO (CLASSE 6) SU STRUTTURA IN ACCIAIO ZINCATO
- MNT MANUFATTI VARI**
- TORRINO ASCENSORI IN CRISTALLO SU STRUTTURA IN ACCIAIO INOX
- SCALA MOBILE CON BALAUSTRATA IN CRISTALLO
- SCALA FISSA CON BALAUSTRATA IN CRISTALLO TEMPRATO STRATIFICATO 15x15 mm con PVB, CORRIMANO E ZOCOLATURA IN ACCIAIO INOX
- BALAUSTRATA IN CRISTALLO TEMPRATO STRATIFICATO 15x15 mm con PVB con CORRIMANO E BATTIPEDE IN ACCIAIO INOX SPAZZOLATO
- APPARECCHI PER SCALE DI SERVIZIO E SOTTOGRADO IN INVESTITI sp. cm 2 PER L'AZIENDA, sp. cm 3 PER LA PEDATA, CON SCANNERIA ANTISCRUCCOLO
- PIEDO #12 mm, SU MONTANTI PIATTI 50x10 mm, IN ACCIAIO ZINCATO E VERNICIATO A SMALTO ELETTROLITICO COLORE RAL 7016 ANNUO TECNO
- PASSERELLA IN GRIGIATO TIPO KELLER O EQUIVALENTE MAGLIA 75x15 mm SU STRUTTURA IN ACCIAIO
- CANCELLETTO DI FINE BANCHINA IN ACCIAIO INOX
- SE ELEMENTI SEGNALETICI**
- FASCIA SEGNALETICA MONOFACCIALE A PARETE IN LAMERA DI ALLUMINIO PRESSIONEPIGATA E VERNICIATA AL FORNO SU STRUTTURA IN ACCIAIO ZINCATO 4x20/20
- APPROSSO ISOLATO IN ALLUMINIO VERNICIATO A PARETE IN LAMERA DI ALLUMINIO PRESSIONEPIGATA E VERNICIATA AL FORNO SU STRUTTURA IN ACCIAIO ZINCATO 4x20/20
- APPROSSO ISOLATO IN ALLUMINIO VERNICIATO A PARETE IN LAMERA DI ALLUMINIO PRESSIONEPIGATA E VERNICIATA AL FORNO SU STRUTTURA IN ACCIAIO ZINCATO 4x20/20
- CANALINA A PARETE PER BANCHINA A SEZIONE TRAPEZIALE CON ELEMENTO SEGNALETICO INTEGRATO 40x30x30 mm
- FASCIA SEGNALETICA BIFACCIALE RETROILLUMINATA 40x40 cm
- PANNELLO A MESSAGGIO VARIABILE DI BINARIO PER BANCHINE
- PANNELLO A MESSAGGIO VARIABILE DI CARROZZA PER BANCHINE
- MONTORI INFORMATIVI ABBINATI PER ATRIO
- ELEMENTO SEGNALETICO PER ESTERNO TIPO TOSTA, CON INDICAZIONE DEL NOME DELLA STAZIONE
- IL APPARECCHI ILLUMINANTI (PER IL NUMERO E TIPO VEDI ELABORATI SPECIFICI)**
- APPARECCHIO LUMINOSO PER ILLUMINAZIONE DIRETTA BANCHINA
- APPARECCHIO LUMINOSO PER ILLUMINAZIONE INDIRETTA BANCHINA
- APPARECCHIO LUMINOSO PER ILLUMINAZIONE BANCHINA EFFETTO "MALLWASHER"
- APPARECCHIO LUMINOSO DA INCASSO A CONTROSOTTITO #220 mm
- APPARECCHIO ILLUMINANTE STAGNO PER LOCALI TECNICI
- APPARECCHIO LUMINOSO DA INCASSO A PARETE PER ESTERNI
- APPARECCHIO CALPESTABILE DA INCASSO A PAVIMENTO PER ESTERNI
- CANALINA LUMINOSA SOSPESA PER ATRIO
- ELEMENTI DI ARREDO**
- PANNELLI INFORMATIVI IN ALLUMINIO VERNICIATO (RAL 9002), CON SFORCELLI IN PERSPEX E FONDI IN LAMERA DI ALLUMINIO
- PANNELLI INFORMATIVI CON INDICAZIONE UGHE E INDICAZIONE
- PANNELLI INFORMATIVI CON INDICAZIONE UGHE E INDICAZIONE
- PANNELLI INFORMATIVI CON INDICAZIONE UGHE E INDICAZIONE
- PANCIHE DI ATESA IN ALLUMINIO VERNICIATO IN POLIESTERE
- MAPPA TATTILE PER NON VEDENTI
- APPROSSO ISOLATO IN ALLUMINIO VERNICIATO IN POLIESTERE
- TORNELLI
- CESTINO SETTABILE PER RACCOLTA DIFFERENZIATA IN ACCIAIO INOX A SPECIFICI E PULVISCELI
- PANNELLI PUBBLICITARI 180x240/220/180
- DETTORINO BILETTI
- TELEFONO PUBBLICO
- ALTOPARLANTE
- TELECAMERA
- LOCALI TECNICI**
- PAVIMENTO IN PIASTRELLE DI GRES PORCELLANATO COLORATO A TUTTA PASTA cm 30x30, CON SUPERFICIE ANTISCRUCCOLO, ZOCOLINO NELLO STESSO MATERIALE, SMETTI E SOFFITTO IN INTONACO CIVILE, INTREGRATURA COPRENTE A BASE DI RESINE ACRILICHE
- SERVIZI IGIENICI USO PUBBLICO/PERSONALE DI SERVIZIO**
- PAVIMENTO IN PIASTRELLE CERAMICHE 30x30 cm ANTISCRUCCOLO RIVESTIMENTO IN PIASTRELLE DI GRES PORCELLANATO COLORATO A TUTTA PASTA FINO A 2,20 metri ALTEZZA E SOFFITTO IN INTONACO CIVILE CON PITTURE A BASE DI RESINE ACRILICHE
- CONTROSOTTITO A DOGHE IN ALLUMINIO, BAGNI AUTOPULANTI PREPREDISATI DA INSTALLARE CON BLOCCO INDEPENDENTI LAVABI IN ANTIBATTERICO TIPO GALEA, STANDARD O SIMILE, CON FINICO, SANITARI, E SERRIETTE, TIPO ISEA, STANDARD
- LOCALI COMMERCIALI**
- PAVIMENTO IN GRANITO ANTISCRUCCOLO TIPO PVI, PARETE E SOFFITTO IN INTONACO CIVILE CON PITTURA A BASE DI RESINE ACRILICHE
- BAGNO E ANTIBAGNO CON RIVESTIMENTO TIPO LS, CONTROSOTTITO TIPO CS S, VETRAIA CON PORTA IN VETRO DI SICUREZZA STRATIFICATO TEMPERATO SP. 12/13 mm
- MURATURA**
- MURATURA IN BLOCCHI FORATI DI CALCESTRUZZO VIBROCOMPRESSO INTONACATI SULLE FACCE A VISTA
- SP. 13 cm
- SP. 20 cm
- NOTE VALDE PER TUTTI I TIPI DI MURATURA
- TUTTE LE MISURE SI RIFERISCONO AL RISTRO CHE NON DIVERSAMENTE INDICATO CON LA SOLA "Y" (FINITO)
- ABBROCCAMENTO CARATI PER MURATURE DI SUPERFICIE SUPERIORE 20 mm
- ABBROCCAMENTO VERTICALE
- SCARRE PRESENTI CON 25 KG DI SUPERFICIE MURARIA
- IN PARETE FINO A 3 m, NON PRESENTE
- IN PARETE COMPRESA TRA 3 m E 5,20 m, ABBROCCAMENTO IMPOSTATO A QUOTA +2,55 m SU FINITO
- IN PARETE SUPERIORE A 5,20 m, ABBROCCAMENTO IMPOSTATO A QUOTA +3,00 m SU FINITO
- NOTA: TUTTI GLI ACCESSORI SANITARI CONFERIRLI ALLA NORMA EN 81-70:2003

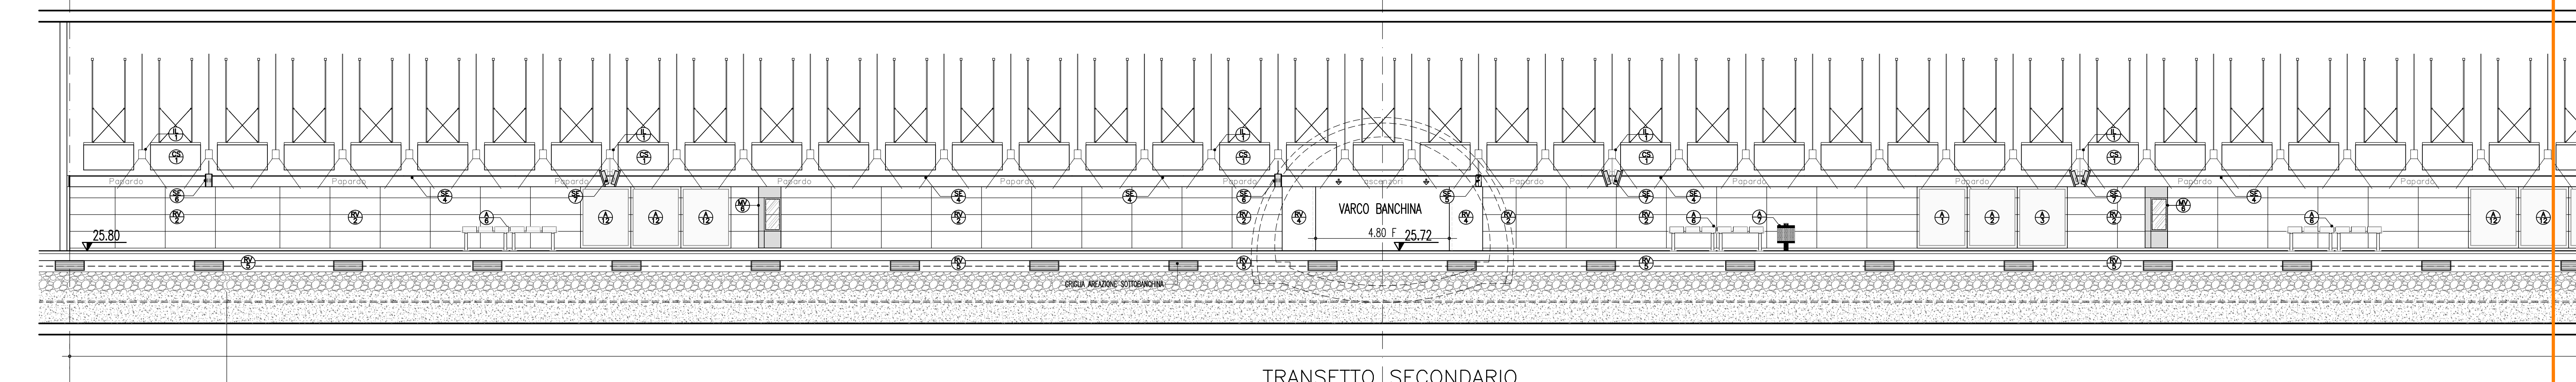


PROSPETTO BANCHINA - TRATTO 1

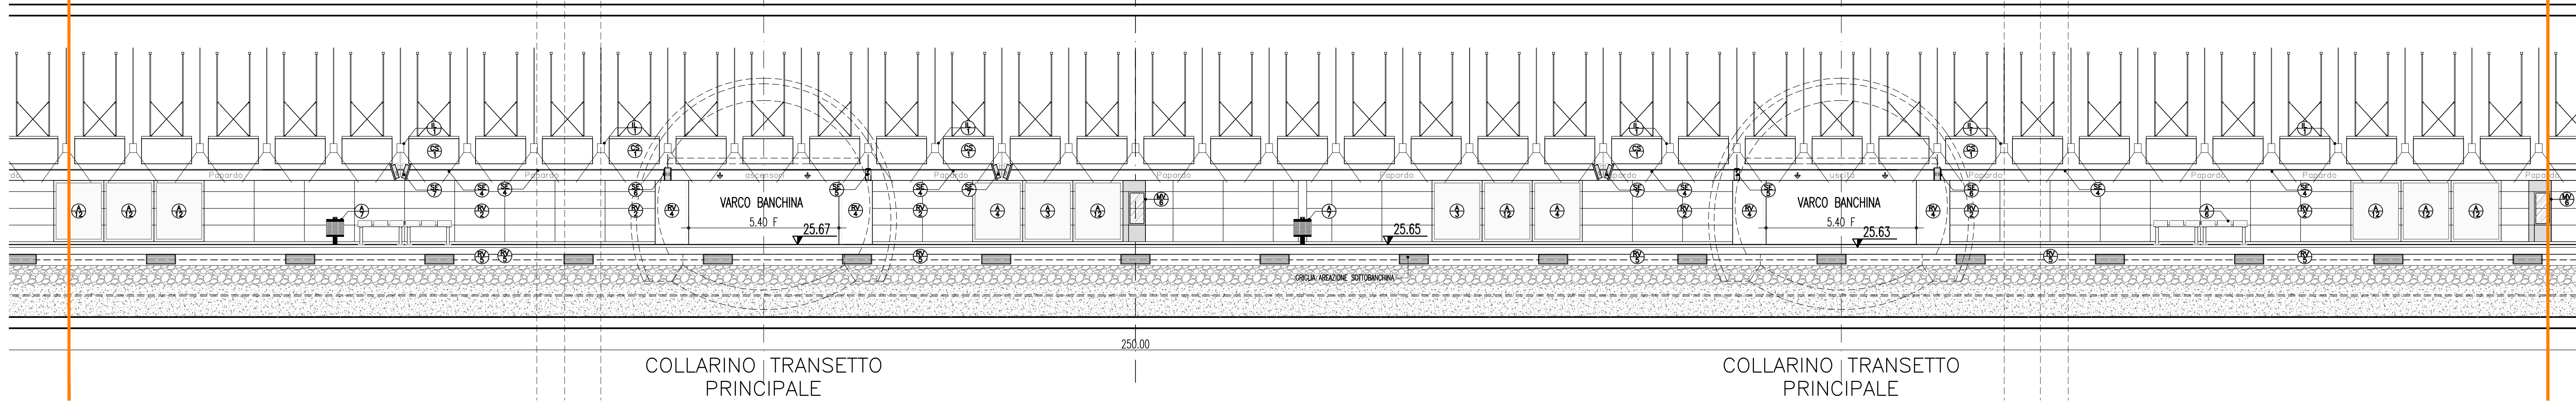


PROSPETTO BANCHINA - TRATTO 2

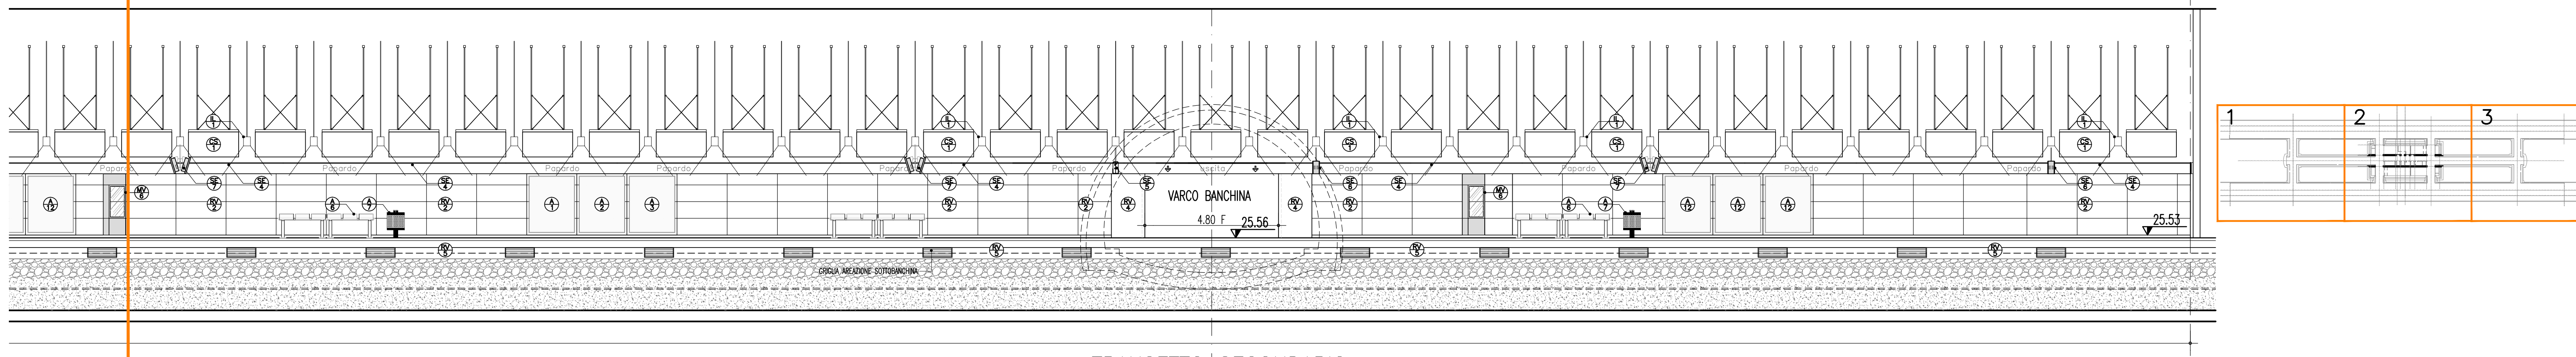

PROSPETTO BANCHINA - TRATTO 3

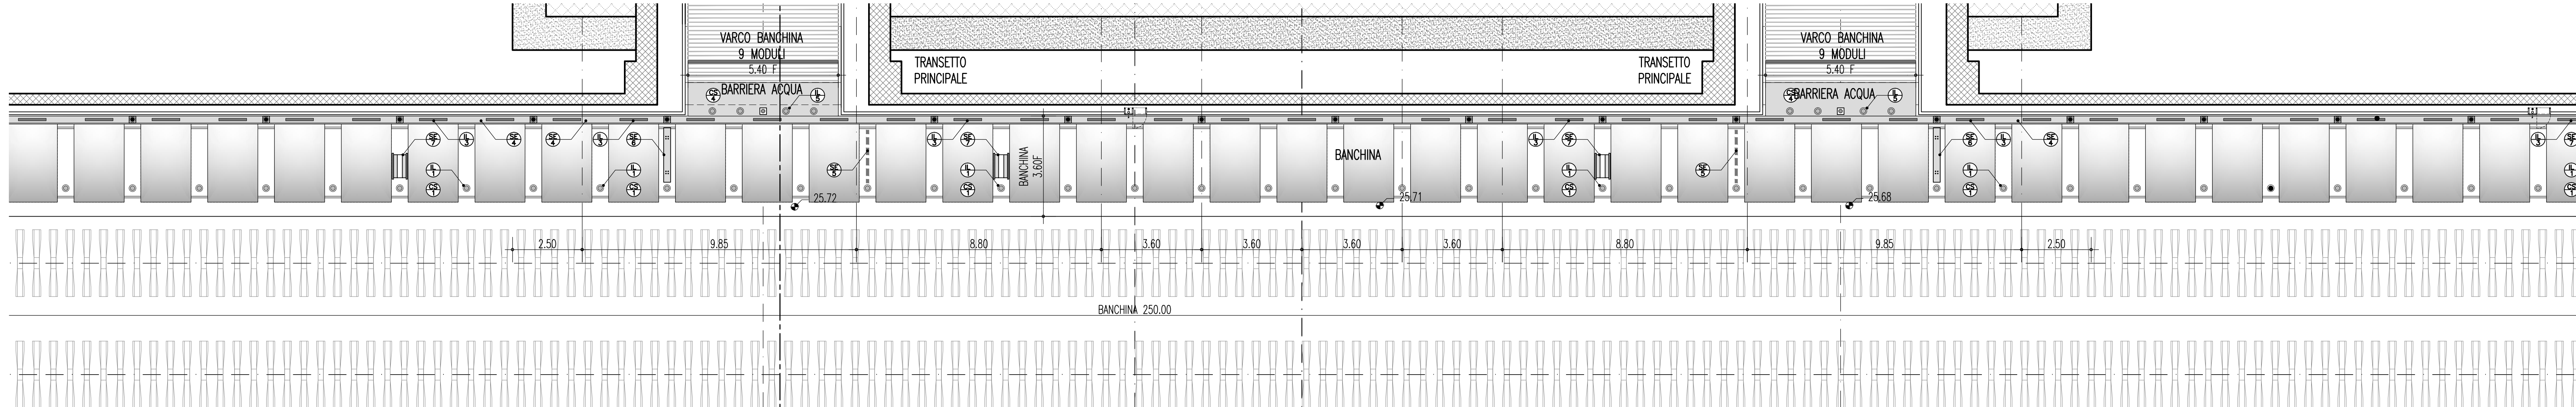

PIANTA CONTROSOCOFFITTI BANCHINA - TRATTO 2

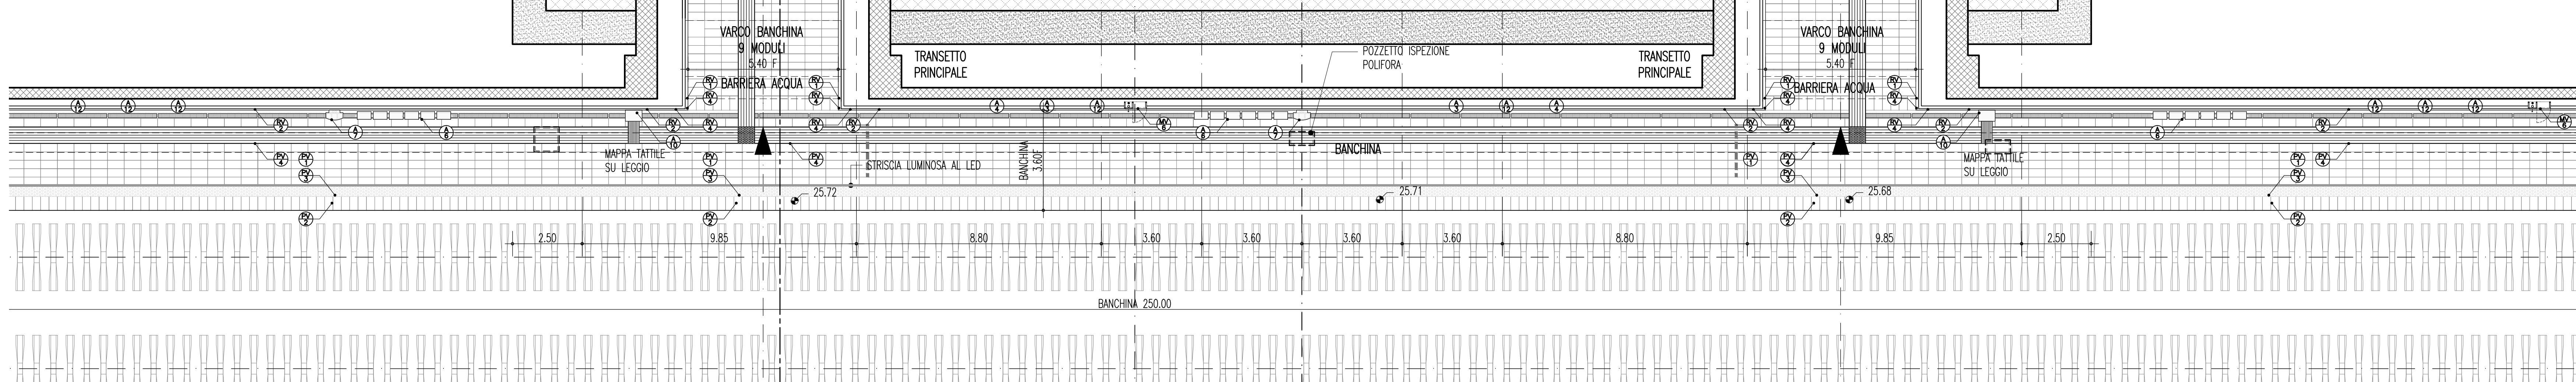

PIANTA BANCHINA - TRATTO 2

Stretto di Messina
Concessionaria per la progettazione, realizzazione e gestione del collegamento stabile tra lo Sicil e il Continente
Gruppo di Diritto pubblico
(Legge n° 1158 del 17 dicembre 1971, modificata dal D.Lgs. n° 114 del 24 aprile 2001)

Eurolink

PONTE SULLO STRETTO DI MESSINA

PROGETTO DEFINITIVO

EUROLINK S.p.A.
IMPREGILIO S.p.A. (Mandatataria)
SOCIETA ITALIANA PER CONDOTTE D'ACQUA S.p.A. (Mandante)
COOPERATIVA MURATORI E CEMENTISTI - C.M.C. di Ravenna Soc. Coop. a.r.l. (Mandante)
SACYR S.A.U. (Mandatari)
ISHIKAWAJIMA - HARIMA HEAVY INDUSTRIES CO. Ltd. (Mandante)
A.C.I. S.C.P.A. - CONSORZIO STABILE (Mandante)

IL PROGETTISTA Dott. Ing. F. Colli Ordine Ingegneri Milano n° 20355	IL CONTRANTE GENERALE Project Manager (Ing. P.P. Marcheselli)	STRETTO DI MESSINA Direttore Generale RUP Valdesano (Ing. G. Flammengh)	STRETTO DI MESSINA (Dott. P. Ciucci)
---	--	---	--

COLLEGAMENTI SICILIA
STAZIONI - OPERE CIVILI
STAZIONE PAPPARDO
GENERALE - OPERE CIVILI
PARTICOLARI BANCHINA

ST0110_F0

REV.	DATA	DESCRIZIONE	REDAITTO	VERIFICATO	APPROVATO
FO	20-06-2011	EMISSIONE FINALE	E.PASSADORE	G. SOUTO	F. COLLIA