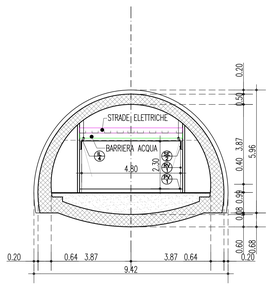

SEZIONE E–E
TRANSETTO SECONDARIO

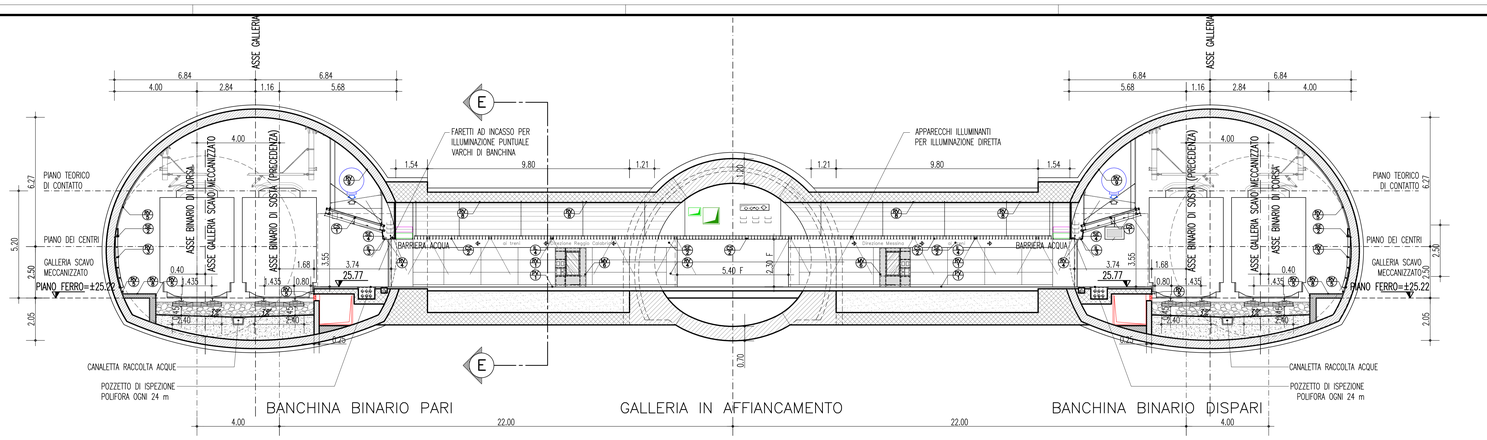

SEZIONE TIPO SU TRANSETTO SECONDARIO

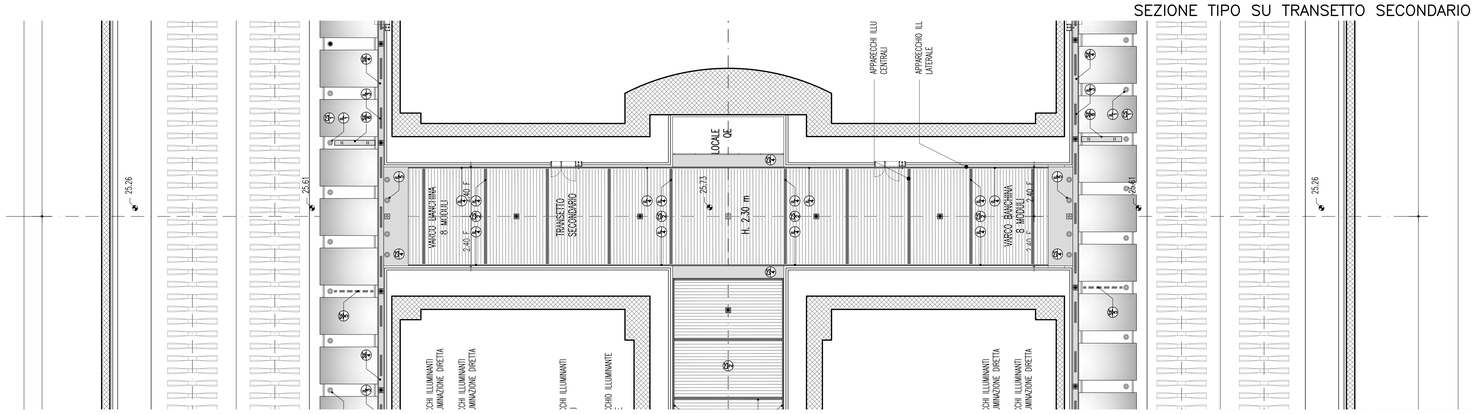

PIANTA PIANO BANCHINA – CONTROSOFFITTI

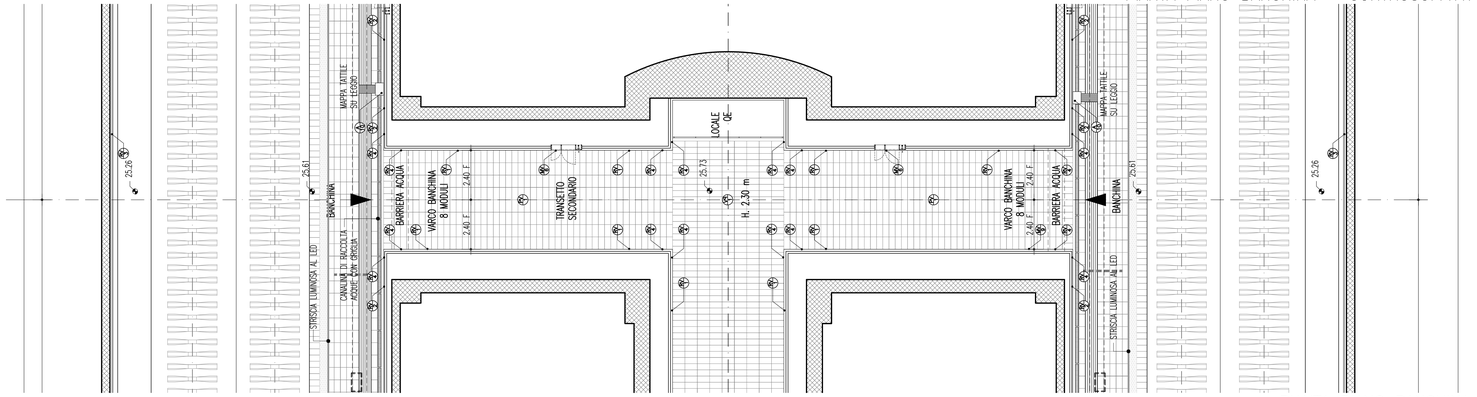

PIANTA PIANO BANCHINA

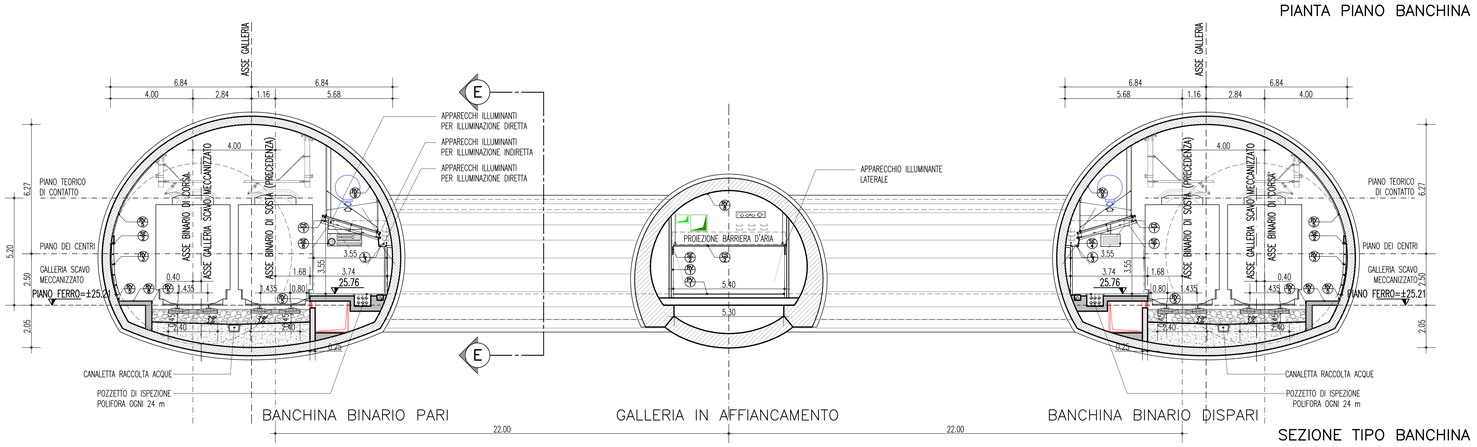

SEZIONE TIPO BANCHINA

NOTE GENERALI

LEGENDA

PV PAVIMENTAZIONE

- PAVIMENTO PER SPAZI APERTI AL PUBBLICO IN LASTRE DI GRANITO BOCCIARDATO ANTISDRUCCIOLO GRIGIO FORMATO 60x30 SP. 3 cm
- BORDO BANCHINE IN GRANITO BOCCIARDATO 50X30 sp. 8 cm
- FASCIA DI SICUREZZA IN MATERIALE LAPIDEO LARGHEZZA cm 40 LUNGO LE BANCHINE
- PERCORSO GUIDA PER NON VEDENTI IN MATERIALE LAPIDEO (TIPO LOGES)
- SCALE IN GRANITO CON GRADO E SOTTOGRADO RIVESTITI sp. cm 2 PER L'ALZATA, sp. cm 3 PER LA PEDATA, CON SCANALATURE ANTISDRUCCIOLO SUL BORDO
- PAVIMENTO FORMATO 30X30 cm E ZOCCOLINO FORMATO 30X10 cm IN GRES PORCELLANATO SP. 10 mm PER LOC. TECNICI E DI SERVIZIO
- PAVIMENTO PER ESTERNI IN PIETRA LOCALE MONTATA A CORRERE NEI FORMATI 15–30–60–80x60 cm SP 4 cm
- GRADO IN PIETRA LOCALE SP. 4 cm PER SCALE SU STRUTTURA METALLICA
- SCALE ESTERNE IN PIETRA LOCALE CON GRADO E SOTTOGRADO RIVESTITI sp. cm 3 PER L'ALZATA, sp. cm 5 PER LA PEDATA, CON SCANALATURE ANTISDRUCCIOLO SUL BORDO

RV RIVESTIMENTI

- RIVESTIMENTO IN LASTRE DI VETRO FLOAT TEMPERATO COLORATO IN PASTA SP. 10 mm SU APPOSITA STRUTTURA METALLICA DI SOSTEGNO PER DISCENDERE, ATRIL ETC.
- RIVESTIMENTO IN PANNELLI METALLICI MICROFORATI CON RETROSTANTE MATERASSINO FONOASSORBENTE IN LANA DI VETRO
- RIVESTIMENTO DI GALLERIA IN PANNELLI METALLICI MICROFORATI CON RETROSTANTE MATERASSINO FONOASSORBENTE
- RIVESTIMENTO DI RACCORDO IN PANNELLI, PIANI O SAGOMATI IN ALLUMINIO PREVERNICIATO sp. 15/10 (ANGOLARI E FASCE), MONTATI SU SOTTOSTRUTTURA IN ACCIAIO ZINCATO
- RIVESTIMENTO MURALE CON INTONACO ACUSTICO TIPO VIC O SIMILE
- INTONACO CIVILE A BASE CEMENTIZIA
- TINTEGGIATURA CON PITTURA CORRENTE A BASE DI RESINE ACRILICHE
- TRATTAMENTO ANTISPOLVERO PER STRUTTURE A FACCIAVISTA IN C.A.
- RASATURA E TINTEGGIATURA CON PITTURA POLIURETANICA BICOMPONENTE CON EFFETTO "ANTIFULIGGINE"
- TRATTAMENTO ANTINCENDIO DI STRUTTURE METALLICHE A BASE DI VERNICE INTUMESCENTE
- RIVESTIMENTO IN PIETRA LAVICA ZANCATA ALLA MURATURA SOTTOSTANTE SP. 5 cm OVE NON DIVERSAMENTE INDICATO
- COPERTINE DI MURI E MURETTI IN PIETRA LOCALE SP. 4 cm

CS CONTROSOFFITTI

- CONTROSOFFITTO BANCHINA IN PANNELLI METALLICI MICROFORATI PREVERNICIATI MONTATI SU APPOSITA STRUTTURA IN ACCIAIO ZINCATO CON RETROSTANTE MATERASSINO FONASSORBENTE
- CONTROSOFFITTO IN TUBOLARI LINEARI IN SPECIALE LEGA DI ALLUMINIO TIPO ML 30/D, SPESSORE 6/10 mm, MONTATE A SCATTO SU APPOSITE TRAVERSINE E SOSPESE A PIROFILI IN ACCIAIO ZINCATO
- CONTROSOFFITTO IN LISTELLI DI ALLUMINIO PROFILATI AD "L" DA 30 mm sp. 6/10 LARGHEZZA 30 mm, PREVERNICIATI, MONTATI CON PASSO 60 mm SU STRUTTURA IN ACCIAIO ZINCATO
- ELEMENTI DI RACCORDO, PIANI O SAGOMATI, IN ALLUMINIO PREVERNICIATO, sp. 15/10 mm, PER RIVESTIMENTO DI ARCHITRAVI, COPERTINE ED IMBOTTI E PER IL RACCORDO DI CANALINE LUMINOSE, COLORE RAL 9002
- CONTROSOFFITTO COSTITUITO DA IDROLASTRA (CLASSE 1) PIÙ CARTONGESSO ESTERNO LASTRA TIPO F–ZERO (CLASSE 0) SU STRUTTURA IN ACCIAIO ZINCATO

MV MANUFATTI VARI

- TORRINO ASCENSORI IN CRISTALLO SU STRUTTURA IN ACCIAIO INOX
- SCALA MOBILE CON BALAUSTRA IN CRISTALLO
- SCALA FISSA CON BALAUSTRA IN CRISTALLO TEMPRATO STRATIFICATO 15+15 mm CON PVB, CORRIMANO E ZOCCOLATURA IN ACCIAIO INOX
- BALAUSTRA IN CRISTALLO TEMPRATO STRATIFICATO 15+15 mm CON pvb CON CORRIMANO E BATTIFIEDE IN ACCIAIO INOX SPAZZOLATO
- RINGHIERA PER SCALE DI SERVIZIO E LOCALI TECNICI TIPO "NAVE" CON CORRIMANO TUBOLARE Ø42 mm E TRAVERSI IN TONDO PIENO Ø12 mm, SU MONTANTI PIATTI 50x10 mm, IN ACCIAIO ZINCATO E VERNICIATO A SMALTO OLEOSINTETICO COLORE RAL 7016
- ARMADIO TECNICO
- PASSERELLA IN GRIGLIATO TIPO KELLER O EQUIVALENTE MAGLIA 75x15 mm SU STRUTTURA IN ACCIAIO
- CANCELLETTO DI FINE BANCHINA IN ACCIAIO INOX

SE ELEMENTI SEGNALETICI

- FASCIA SEGNALETICA MONOFACCIALE A PARETE IN LAMIERA DI ALLUMINIO PRESSOPIEGATA E VERNICIATA AL FORNO SU STRUTTURA IN ACCIAIO ZINCATO H=20/30 cm
- FASCIA SEGNALETICA MONOFACCIALE A PARETE IN LAMIERA DI ALLUMINIO PRESSOPIEGATA E VERNICIATA AL FORNO SU STRUTTURA IN ACCIAIO ZINCATO H=40/50 cm
- ELEMENTO SEGNALETICO BIFACCIALE SOSPESO A SOFFITTO IN LAMIERA DI ALLUMINIO PRESSOPIEGATA E VERNICIATA AL FORNO SU STRUTTURA IN ACCIAIO ZINCATO H=30 cm
- CANALINA A PARETE PER BANCHINE A SEZIONE TRAPEZIA, CON ELEMENTO SEGNALETICO INTEGRATO H=30+10 cm
- FASCIA SEGNALETICA BIFACCIALE RETROILLUMINATA H=40 cm
- PANNELLO A MESSAGGIO VARIABILE DI BINARIO PER BANCHINE
- PANNELLO A MESSAGGIO VARIABILE DI CARROZZA PER BANCHINE
- MONITOR INFORMATIVO ARRIVI/PARTENZE PER ATRIO
- ELEMENTO SEGNALETICO PER ESTERNI TIPO TOTEM, CON INDICAZIONE DEL NOME DELLA STAZIONE

IL APPARECCHI ILLUMINANTI (PER IL NUMERO E TIPO VEDI ELABORATI SPECIFICI)

- APPARECCHIO LUMINOSO PER ILLUMINAZIONE DIRETTA BANCHINA
- APPARECCHIO LUMINOSO PER ILLUMINAZIONE INDIRETTA BANCHINA
- APPARECCHIO LUMINOSO PER ILLUMINAZIONE BANCHINA EFFETTO "WALLWASHER"
- LINEA LUMINOSA INTEGRATA AL CONTROSOFFITTO TIPO CS2
- APPARECCHIO LUMINOSO DA INCASSO A CONTROSOFFITTO Ø220 mm
- APPARECCHIO ILLUMINANTE STAGNO PER LOCALI TECNICI
- APPARECCHIO LUMINOSO DA INCASSO A PARETE PER ESTERNI
- APPARECCHIO CALPESTABILE DA INCASSO A PAVIMENTO PER ESTERNI
- CANALINA LUMINOSA SOSPESA PER ATRIO

ELEMENTI DI ARREDO

- PANNELLI INFORMATIVI IN ALLUMINIO PREVERNICIATO (RAL 9002), CON SPORTELLO IN PERSPEX E FONDO IN LAMIERA DI ALLUMINIO:
  - PANNELLI INFORMATIVI CON PIANTA DELLA CITTA' sm. 180x220
  - PANNELLI INFORMATIVI CON INDICAZIONE RETE TRASPORTI cm. 180x220
  - PANNELLI INFORMATIVI CON INDICAZIONE USCITE E STRADE ADIACENTI cm 180x220
  - PANNELLI INFORMATIVI CON ELENCO STAZIONI cm. 180x220
- PANCHE DI ATTESA IN ALLUMINIO VERNICIATO IN POLIESTERE
- APPOGGIO ISCHIATICO IN ALLUMINIO VERNICIATO IN POLIESTERE
- CESTINO GETTARIFIUTI PER RACCOLTA DIFFERENZIATA IN ACCIAIO INOX A SPECCHIO E PLEXIGLASS
- EMETTITRICI BIGLIETTI
- TELEFONI PUBBLICI
- MAPPA TATTILE PER NON VEDENTI
- TORNELLI
- PANNELLI PUBBLICITARI 180x240/220/180
- ALTOPARLANTE
- TELECAMERA

LOCALI TECNICI

(U) PAVIMENTO IN PIASTRELLE DI GRES PORCELLANATO COLORATO A TUTTA PASTA cm 30x30, CON SUPERFICIE ANTISDRUCCIOLO, ZOCCOLINO NELLO STESSO MATERIALE, PARETI E SOFFITTI IN INTONACO CIVILE, TINTEGGIATURA CORRENTE A BASE DI RESINE ACRILICHE

SERVIZI IGIENICI USO PUBBLICO/PERSONALE DI SERVIZIO

(U) PAVIMENTO IN PIASTRELLE CERAMICHE 30x30 cm ANTISDRUCCIOLO; RIVESTIMENTO IN PIASTRELLE DI GRES PORCELLANATO COLORATO A TUTTA PASTA FINO A m. 2.50; PARTI SUPERIORI, PARETI E SOFFITTO IN INTONACO CIVILE CON PITTURA A BASE DI RESINE ACRILICHE; CONTROSOFFITTO A DOGHE IN ALLUMINIO, BAGNI AUTOPULENTI PREFABBRICATI DA INSTALLARE COME BLOCCHI INDIPENDENTI. LAVABI IN ANTIBAGNO TIPO OVAL–IDEAL STANDARD O SIMILE CON PIANO IN GRANITO, SANITARI E RUBINETTERIE TIPO IDEAL STANDARD

(U) LOCALI COMMERCIALI

PAVIMENTO IN GRANITO ANTISDRUCCIOLO TIPO PV1; PARETI E SOFFITTO IN INTONACO CIVILE CON PITTURA A BASE DI RESINE ACRILICHE; BAGNO E ANTIBAGNO CON RIVESTIMENTO TIPO LS, CONTROSOFFITTO TIPO CS 5, VETRATA CON PORTA IN VETRO DI SICUREZZA STRATIFICATO TEMPRATO SP. 12/13 mm

MURATURA

MURATURA IN BLOCCHI FORATI DI CALCESTRUZZO VIBROCOMPRESSO INTONACATI SULLE FACCE A VISTA

SP. 13 cm SP. 20 cm

NOTE VALIDE PER TUTTI I TIPI DI MURATURA
– TUTTE LE MISURE SI RIFERISCONO AL RUSTICO OVE NON DIVERSAMENTE INDICATO CON LA SIGLA "F" (FINITO)
– IRRIGIDIMENTI: CAMPI PER MURATURE DI SUPERFICIE SUPERIORE 25 MQ
• IRRIGIDIMENTI VERTICALI
SEMPRE PRESENTI OGNI 25 MQ DI SUPERFICIE MURARIA
• IRRIGIDIMENTI ORIZZONTALI
• IN PARETE FINO A 3 m.: NON PRESENTE
• IN PARETE COMPRESA TRA 3 m E 5.30 m: IRRIGIDIMENTO IMPOSTATO A QUOTA +2.55 m SU FINITO
• IN PARETE SUPERIORE A 5.30 m: IRRIGIDIMENTO IMPOSTATO A QUOTA +3.00 m SU FINITO

NOTA: TUTTI GLI ASCENSORI SARANNO CONFORMI ALLA NORMA EN 81–70:2003

Stretto di Messina
Concessionaria per la progettazione, realizzazione e gestione del collegamento stabile tra la Sicilia e il Continente
Organismo di Diritto pubblico
(Legge n° 1158 del 17 dicembre 1971, modificata dal D.Lgs. n° 114 del 24 aprile 2003)

EurolinK

PONTE SULLO STRETTO DI MESSINA

PROGETTO DEFINITIVO

EUROLINK S.C.p.A.
IMPREGILO S.p.A. (Mandataria)
SOCIETA' ITALIANA PER CONDOTTE D'ACQUA S.p.A. (Mandante)
COOPERATIVA MURATORI E CEMENTISTI - C.M.C. di Ravenna Soc. Coop. a.r.l. (Mandante)
SACYR S.A.U. (Mandante)
ISHIKAWAJIMA - HARIMA HEAVY INDUSTRIES CO. Ltd. (Mandante)
A.C.I. S.C.P.A. - CONSORZIO STABILE (Mandante)

IL PROGETTISTA	IL CONTRAENTE GENERALE	STRETTO DI MESSINA	STRETTO DI MESSINA
SINA Dott. Ing. F. Colla Ordine Ingegneri Milano n° 20355 Eurolink Dott. Ing. E. Pagani Ordine Ingegneri Milano n° 15408	Project Manager (Ing. P.P. Marcheselli)	Direttore Generale e RUP Validazione (Ing. G. Fiammenghi)	(Dott. P. Ciucci)

COLLEGAMENTI SICILIA

ST0111_F0

STAZIONI – OPERE CIVILI
STAZIONE PAPARDO
GENERALE – OPERE CIVILI
PARTICOLARI TRANSETTI

CODICE: C G 0 7 0 0 P S A D S C S 1 S G 0 0 0 0 0 0 0 0 2 F0 SCALA: 1:100

REV.	DATA	DESCRIZIONE	REDATTO	VERIFICATO	APPROVATO
F0	20–06–2011	EMISSIONE FINALE	E.PASSADORE	G. SOUTO	F. COLLA

NOME DEL FILE: ST0111_F0.dwg