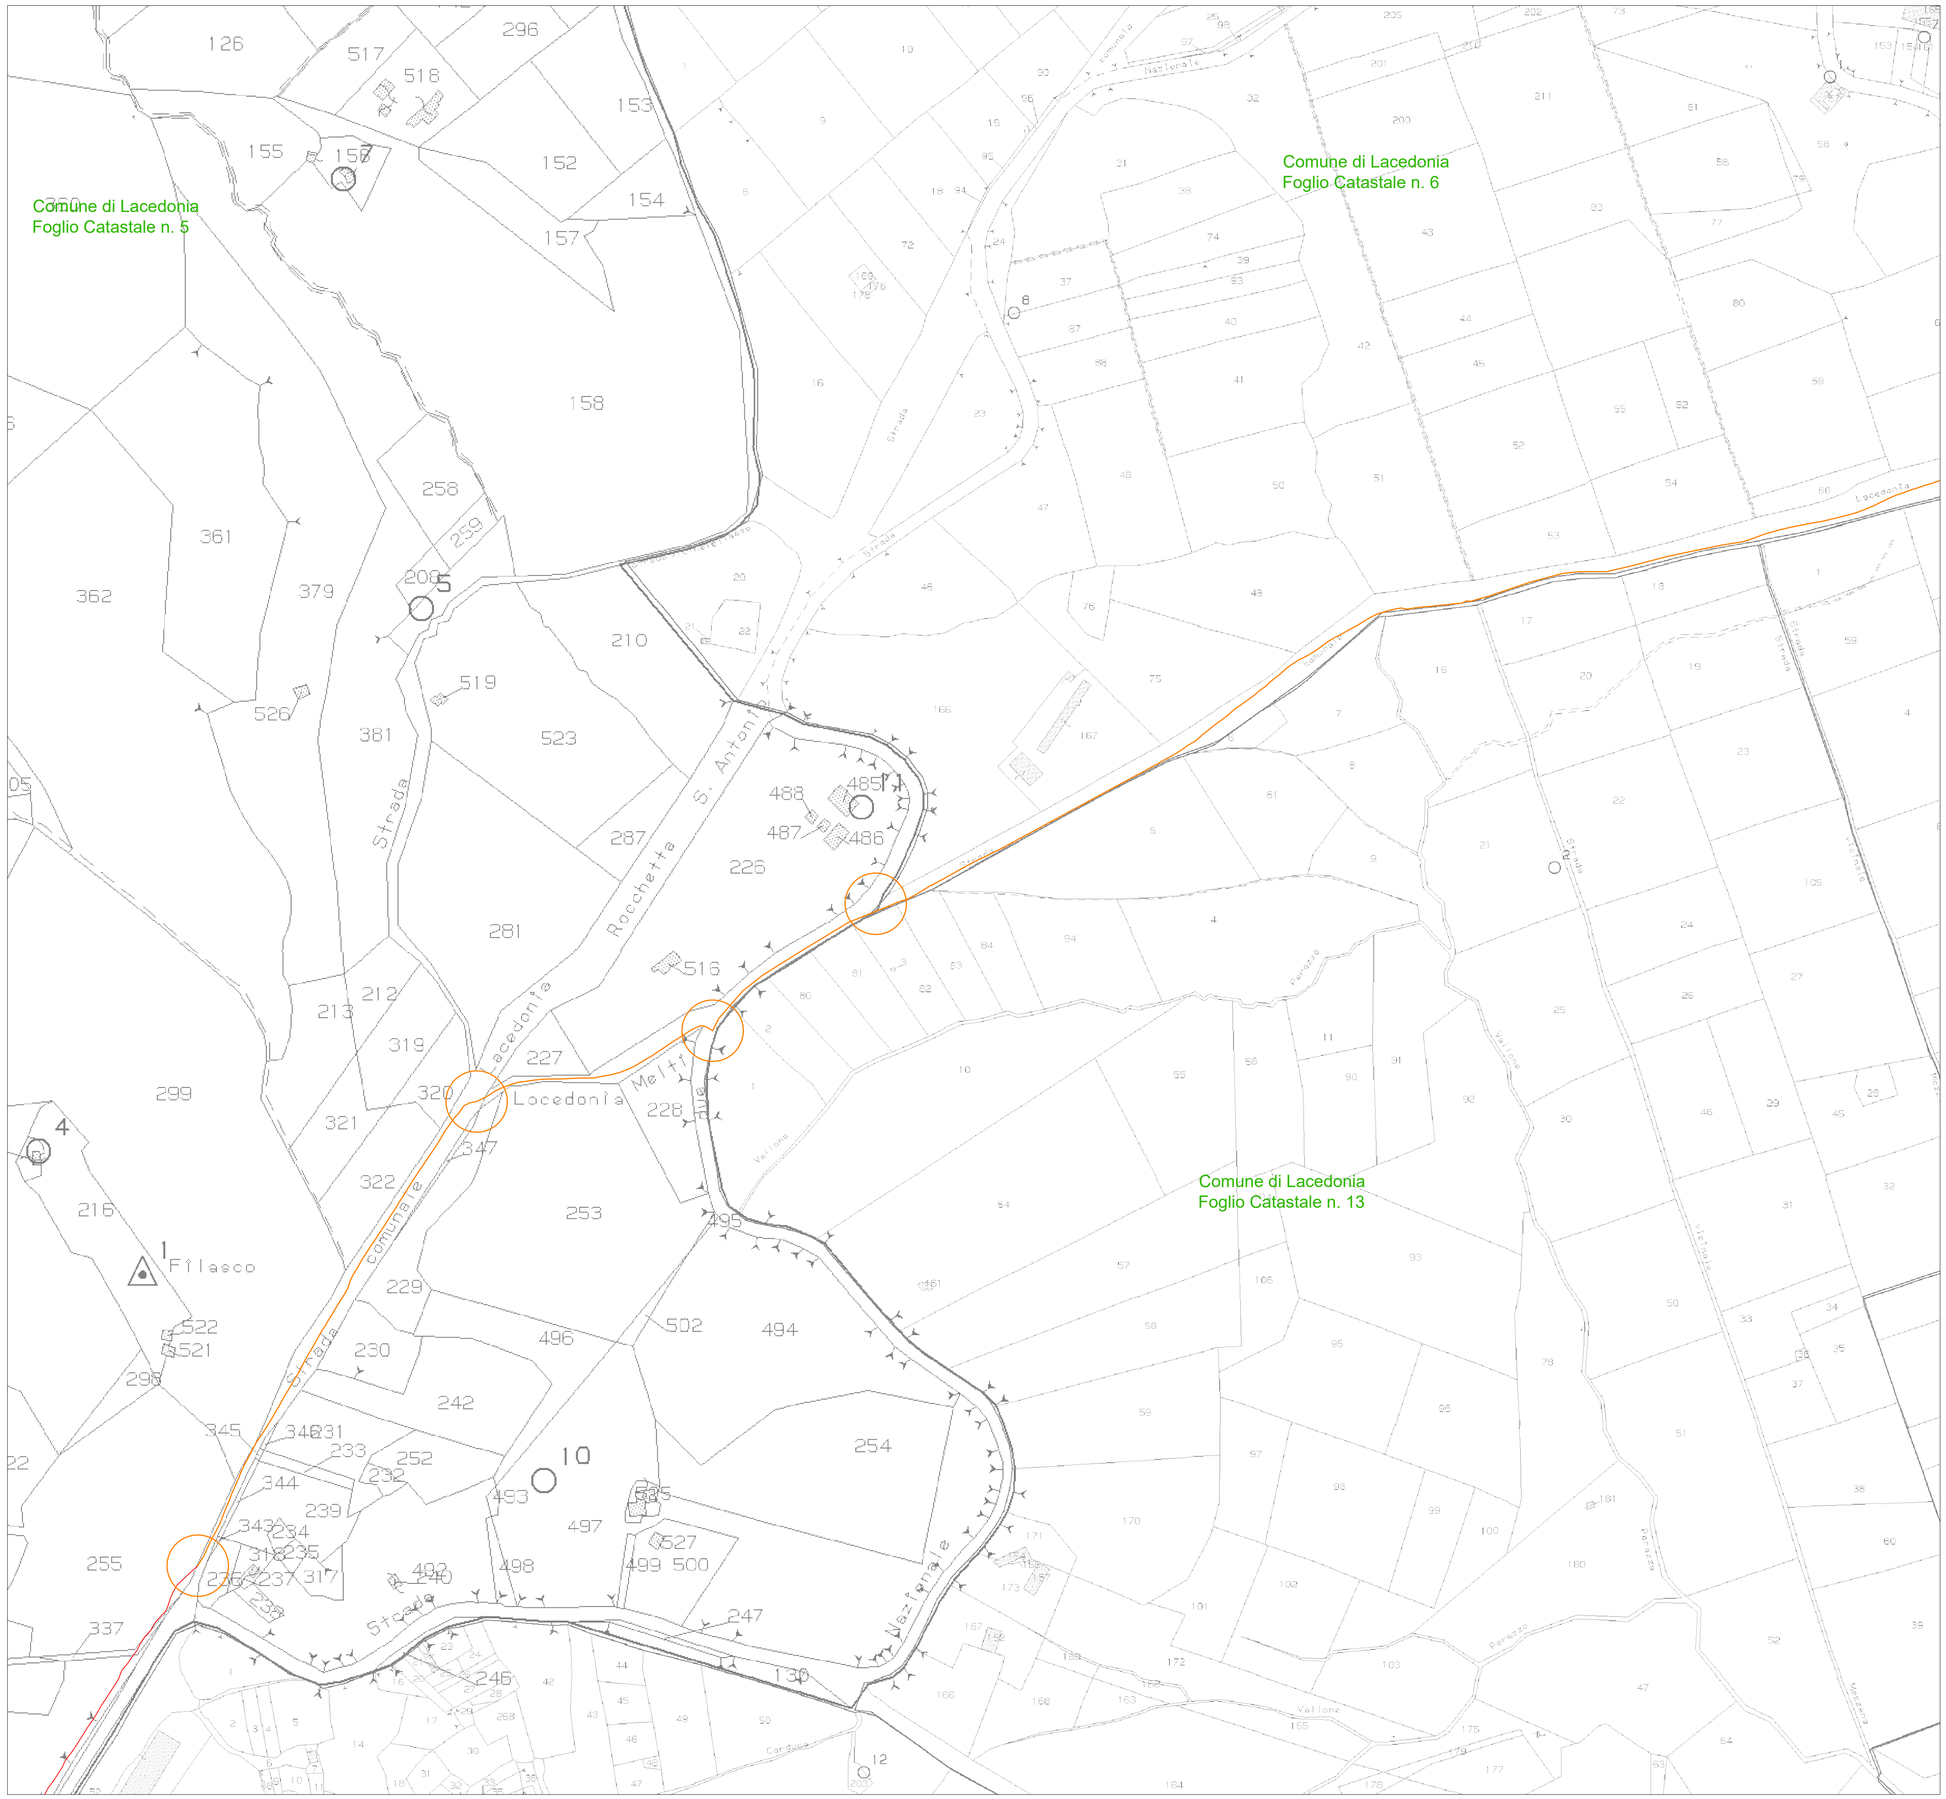

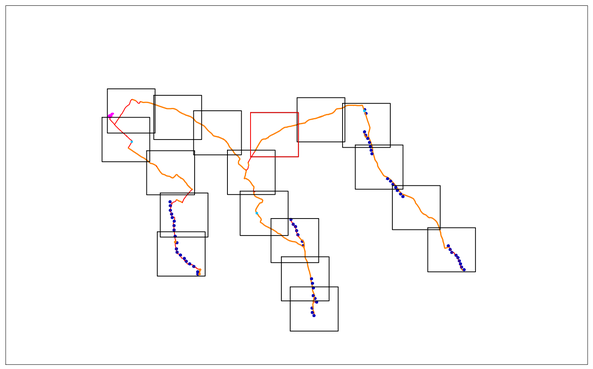

KEYPLAN 1: 100.000

LEGENDA

- Aerogeneratori esistenti da sottoporre a reblading
- Tracciato cavidotti esistenti
- Area sottostazione elettrica
- Interferenza longitudinale dei cavidotti con viabilità esistente
- Interferenza trasversale dei cavidotti con viabilità esistente
- Interferenza trasversale dei cavidotti con corsi d'acqua

REGIONE CAMPANIA

Provincia di Avellino

COMUNI DI Lacedonia(AV) - Monteverde (AV)

PROGETTO

PROGETTO DI REBLADING DEL

PARCO EOLICO LACEDONIA - MONTEVERDE(39,60 MW)

PROGETTO DEFINITIVO

COMMITTENTE

ERG Wind 4

ERG EVOLVING ENERGIES

PROGETTISTA

GOLDER

Via Sante Bargellini, 4
00157 - Roma (RM)

Dott. Ing. VITO BRETTI ORDINE INGEGNERI ROMA 23403

OGGETTO DELL'ELABORATO

ALLEGATO 6

Percorso dei cavidotti

Inquadramento di dettaglio su base catastale- Quadro 13

REV.	DATA	ATTIVITA'	REDATTO	VERIFICATO	APROVATO
00	MAR. 2020	PRIMA EMISSIONE	MGL	LSP	VBR

CODICE PROGETTISTA	DATA	SCALA	FORMATO	FOGLIO	CODICE COMMITTENTE				
					IMP.	DISC.	TIPO DOC.	PROGR.	REV.
	03/2020	1:2500	A1	13	LCD	ENG	TAV	0036	00

NOME FILE: LCD.ENG.TAV.0036.00_Percorso dei cavidotti-Planimetria di dettaglio su catastale.dwg

ERG Wind 4 S.r.l. si riserva tutti i diritti su questo documento che non può essere riprodotto neppure parzialmente senza la sua autorizzazione scritta.