








LEGENDA

SIMBOLOGIA DI LINEA

-  Interventi in progetto
-  Metanodotti in esercizio
-  In corso iter per pubblicazione PDR ed eventuale dismissione gasdotto
-  Metanodotti da porre fuori esercizio e recuperare
-  Metanodotti e impianti in progetto da altra opera

 Attraversamento autostradale

 Attraversamento di corso d' acqua


 Attraversamento ferroviario


 Attraversamento stradale

SIMBOLOGIA MECCANICA


 Valvole in progetto da telecomandare

 Punto di intercettazione di linea (P.I.L.)

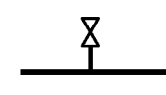 Punto di intercettazione di derivazione semplice con stacco da linea (P.I.D.S.)

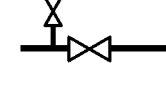 Punto di intercettazione di derivazione semplice con stacco da P.I.L. (P.I.D.S.)

 Punto di intercettazione di derivazione importante (P.I.D.I.)


 Punto di intercettazione con discaggio di allacciamento (P.I.D.A.)



 Punto predisposto per il discaggio di allacciamento (P.P.D.A.)

 Punto di sezionamento elettrico terminale (P.S.E.T.)

 Stazione di lancio e ricevimento pig


 Impianto di riduzione/regolazione della pressione

 Punto di compressione

1	31/01/2020	EMISSIONE PER PERMESSI	M.MELETTI	G.AIUDI	A.SPADACINI
0	22/11/2019	EMISSIONE PER COMMENTI	M.MELETTI	G.AIUDI	A.SPADACINI
INDICE	DATA	R E V I S I O N I			APPROVATO
			ELABORATO	VERIFICATO	
		PROGETTISTA  Rif.TFM: 011-PJM1-005-10-DT-D-5150			Dis. 10-DT-D-5150
RIFACIMENTO MET. FOLIGNO (FRAZ. COLFIORITO) - GALLESE DN 650 (26"), DP 75 bar E OPERE CONNESSE					Fg. 1 di 13
SCHEMA DI PROGETTO					Comm. NR/ 19093
					INDICE
					Scala
					sostituisce il
					sostituito dal


RIFACIMENTO MET. FOLIGNO (FRAZ. COLFIORITO) – GALLESE
 DN 650 (26"), DP 75 bar
 E OPERE CONNESSE

SCHEMA DI PROGETTO

1	31/01/2020	EMISSIONE PER PERMESSI	M.MELETTI	G.AIUDI	A.SPADACINI
0	22/11/2019	EMISSIONE PER COMMENTI	M.MELETTI	G.AIUDI	A.SPADACINI
INDICE	DATA	R E V I S I O N I	ELABORATO	VERIFICATO	APPROVATO
PROGETTISTA			Dis. 10-DT-D-5150		
  R.i.f.TFM: 011-PJMI-005-10-DT-D-5150			Comm. NR/19093		

Foglio
2
 di 13
 Scala

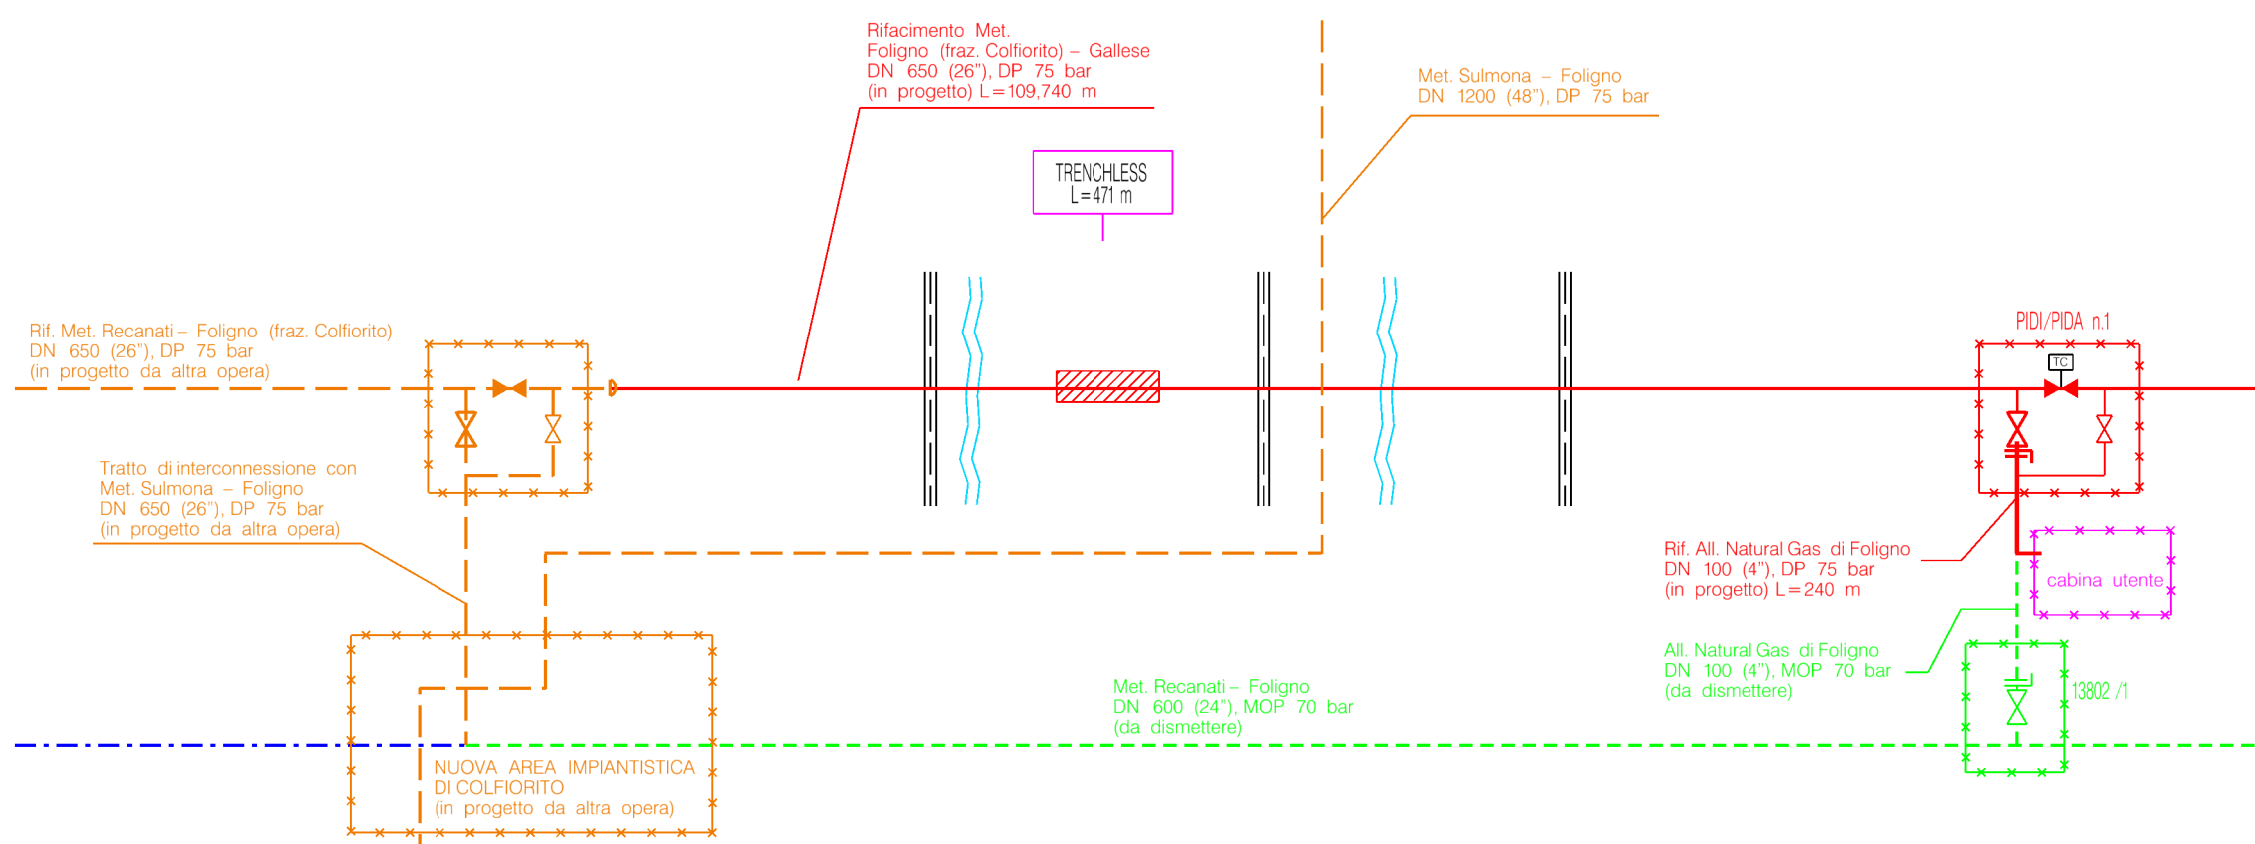

DENOMINAZIONE DELLA LINEA	RIFACIMENTO MET. FOLIGNO (FRAZ. COLFIORITO) – GALLESE DN 650 (26"), DP 75 bar E OPERE CONNESSE				
DENOMINAZIONE ATTRAVERSAMENTI PRINCIPALI	Str. Comunale	Rio di Cesi	S.P. n. 441	Rio di Cesi	Via Rocca dei Trinci
COMUNI	SERRAVALLE DI CHIENTI	FOLIGNO	SERRAVALLE DI CHIENTI	FOLIGNO	
PROVINCE	MACERATA	PERUGIA	MACERATA	PERUGIA	



DIAMETRI E SPESSORI	
LOCALITA' UBICAZIONE IMPIANTI	Cassette
DENOMINAZIONE TIPO IMPIANTI	PIDI/PIDA
NUMERAZIONE Progr. IMPIANTI	1
DISTANZE PROGRESSIVE DEGLI IMPIANTI	0 + 000 3 + 705
DISTANZE PARZ. FRA GLI IMPIANTI	3.725* (distanza riferita al punto di intercettazione in progetto da altra opera precedente al PIDI/PIDA n.1) 12.320

RIFACIMENTO MET. FOLIGNO (FRAZ. COLFIORITO) – GALLESE
 DN 650 (26"), DP 75 bar
 E OPERE CONNESSE


SCHEMA DI PROGETTO

1	31/01/2020	EMISSIONE PER PERMESSI	M.MELETTI	G.AIUDI	A.SPADACINI
0	22/11/2019	EMISSIONE PER COMMENTI	M.MELETTI	G.AIUDI	A.SPADACINI
INDICE	DATA	R E V I S I O N I	ELABORATO	VERIFICATO	APPROVATO
PROGETTISTA			Dis. 10-DT-D-5150		
  R.i.f.TFM: 011-PJMI-005-10-DT-D-5150			Comm. NR/19093		

Foglio
3
 di 13
 Scala

RIFACIMENTO MET. FOLIGNO (FRAZ. COLFIORITO) – GALLESE
 DN 650 (26"), DP 75 bar
 E OPERE CONNESSE

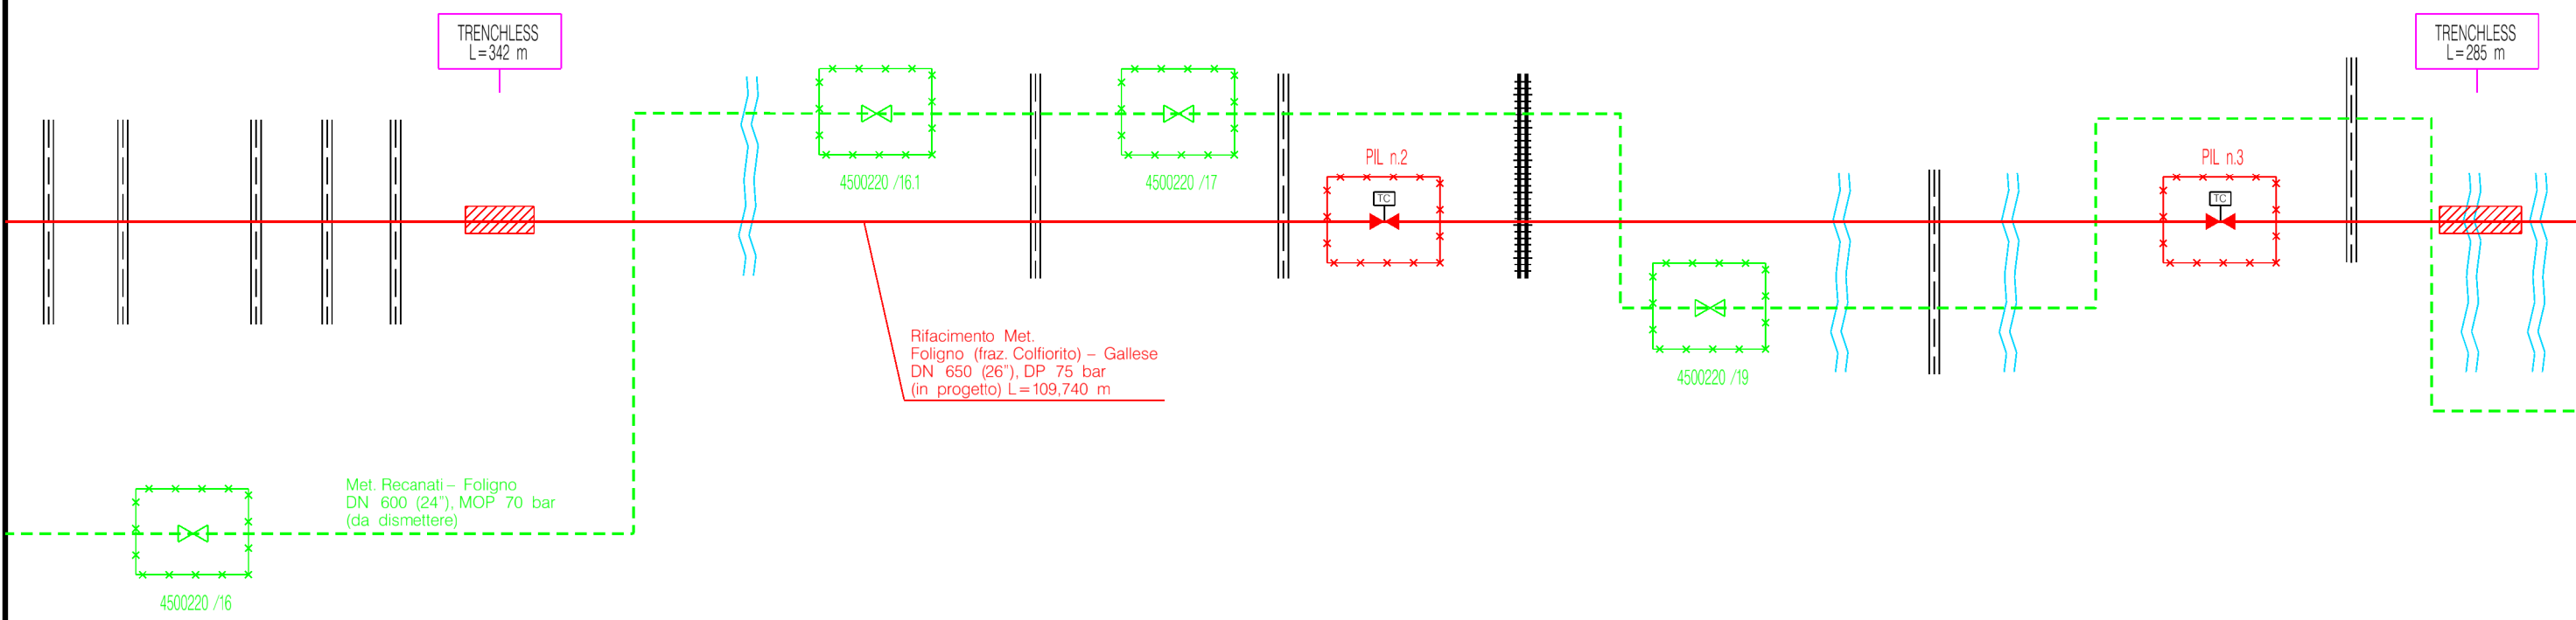

Str. Comunale	Str. Comunale	S.R.-EX. S.S. 77var	Str. Comunale Ponte Centesimo	Str. Comunale	Fosso Valicorno	Str. Comunale Ravignano	S.P. n. 449	F.S. Orte-Falconara	Fiume Topino	Via Lorenzo Bernini	Fosso della Cupa	Via Donato Bramante	Fiume Topino	Fiume Topino
FOLIGNO														
PERUGIA														



San Vittore	San Giovanni Profiamma
PIL	PIL
2	3
16 + 025	17 + 910
12.320	1.885
	1.490




RIFACIMENTO MET. FOLIGNO (FRAZ. COLFIORITO) – GALLESE
 DN 650 (26"), DP 75 bar
 E OPERE CONNESSE

SCHEMA DI PROGETTO

1	31/01/2020	EMISSIONE PER PERMESSI	M.MELETTI	G.AIUDI	A.SPADACINI
0	22/11/2019	EMISSIONE PER COMMENTI	M.MELETTI	G.AIUDI	A.SPADACINI
INDICE	DATA	R E V I S I O N I	ELABORATO	VERIFICATO	APPROVATO
			PROGETTISTA  R.I.F. TFM: 011-PJMI-005-10-DT-D-5150		
			Dis.	10-DT-D-5150	
			Comm.	NR/19093	

Foglio
5
 di 13
 Scala

RIFACIMENTO MET. FOLIGNO (FRAZ. COLFIORITO) – GALLESE
 DN 650 (26"), DP 75 bar
 E OPERE CONNESSE

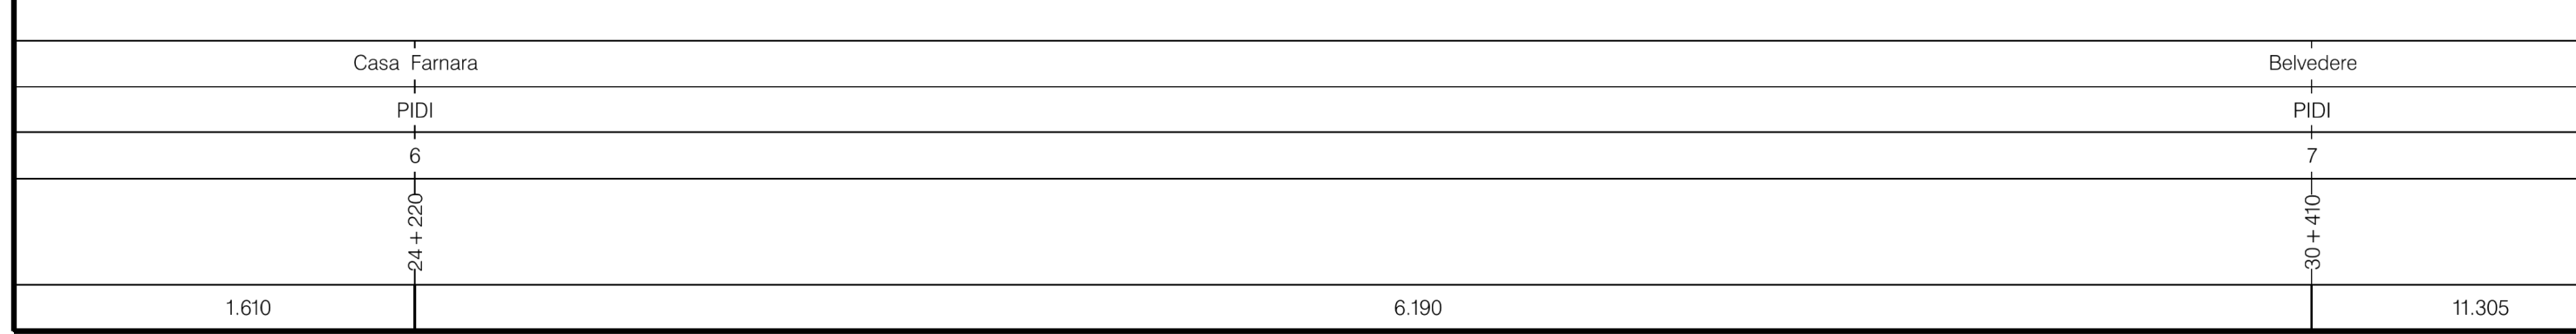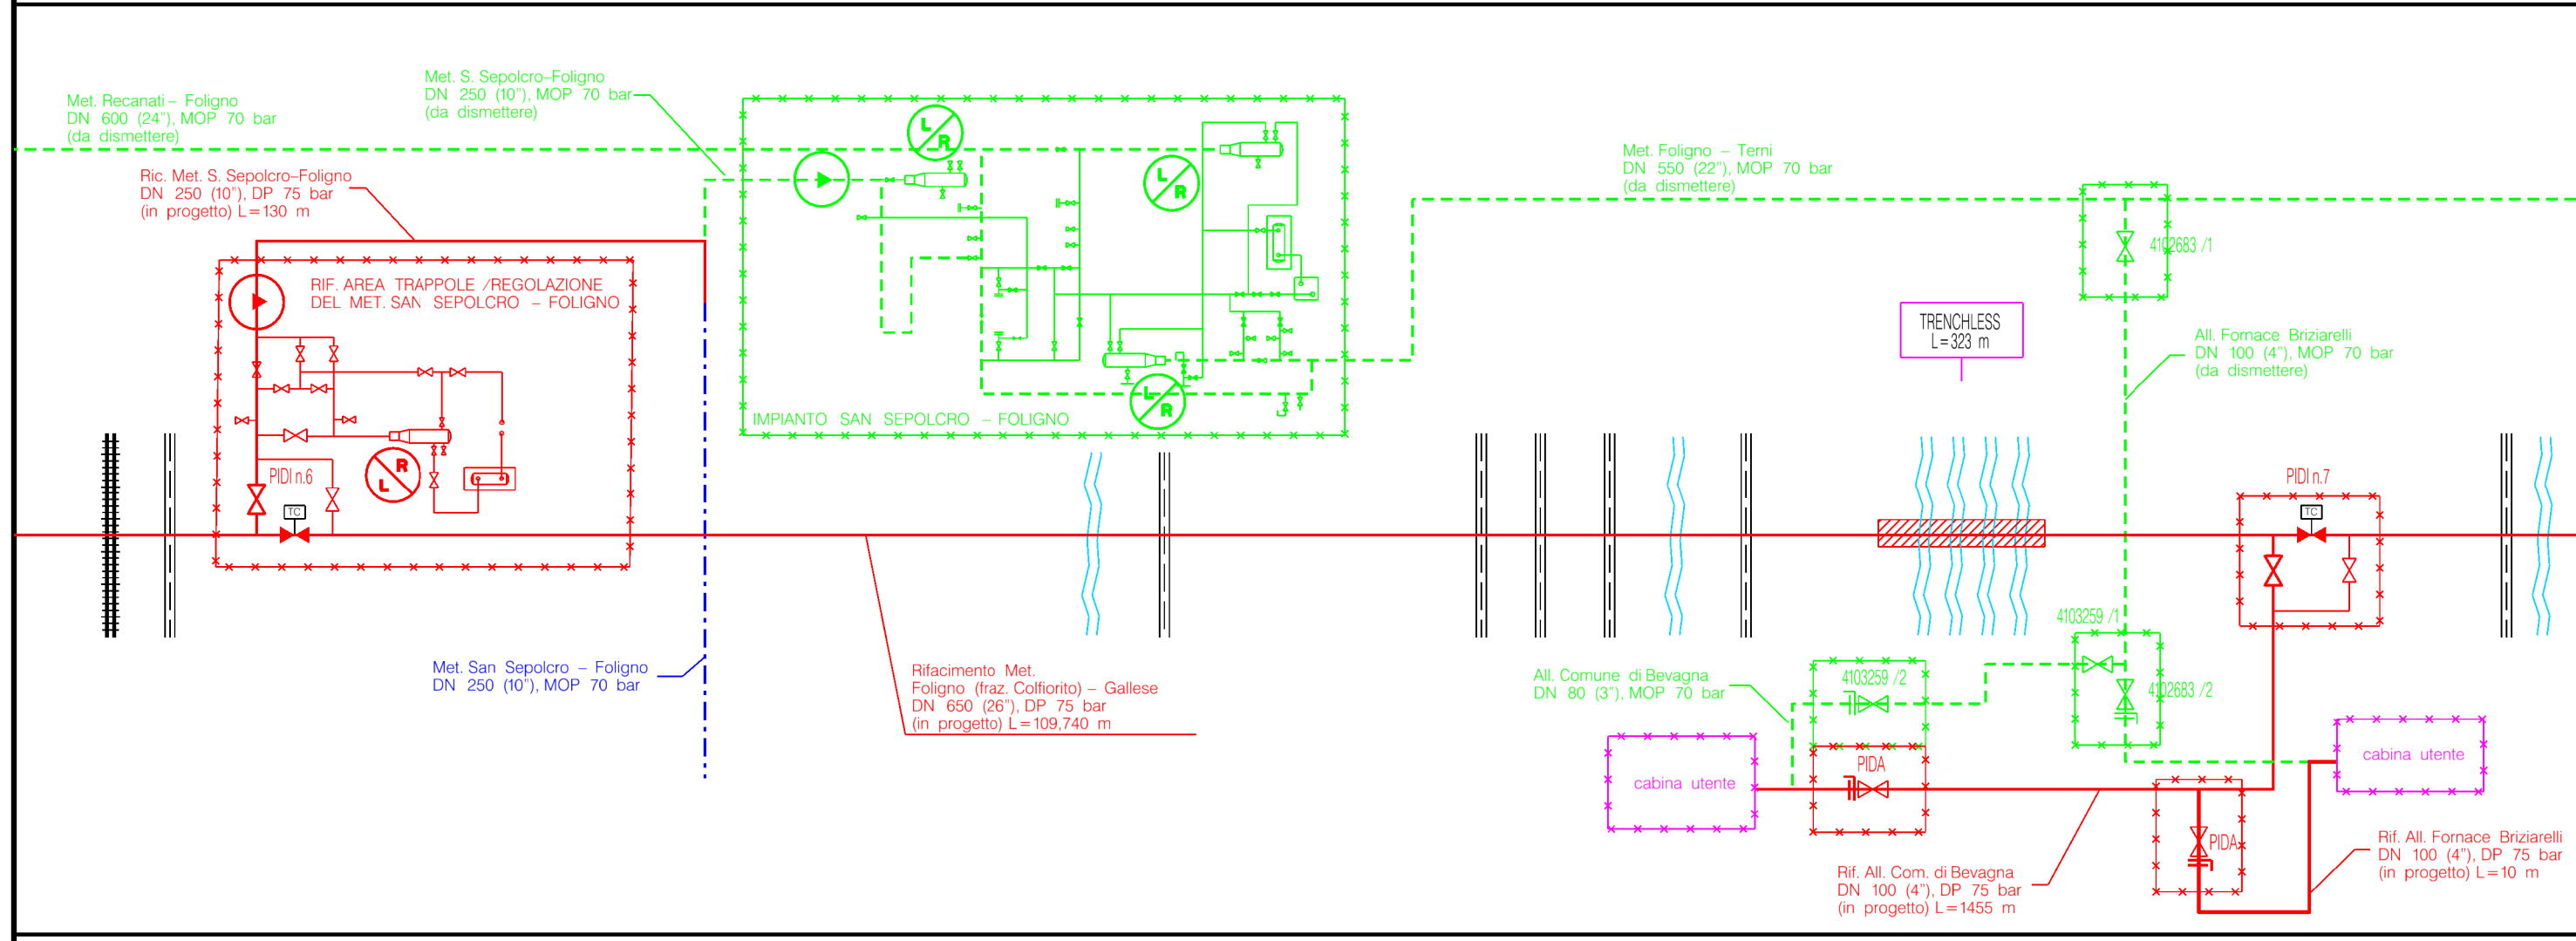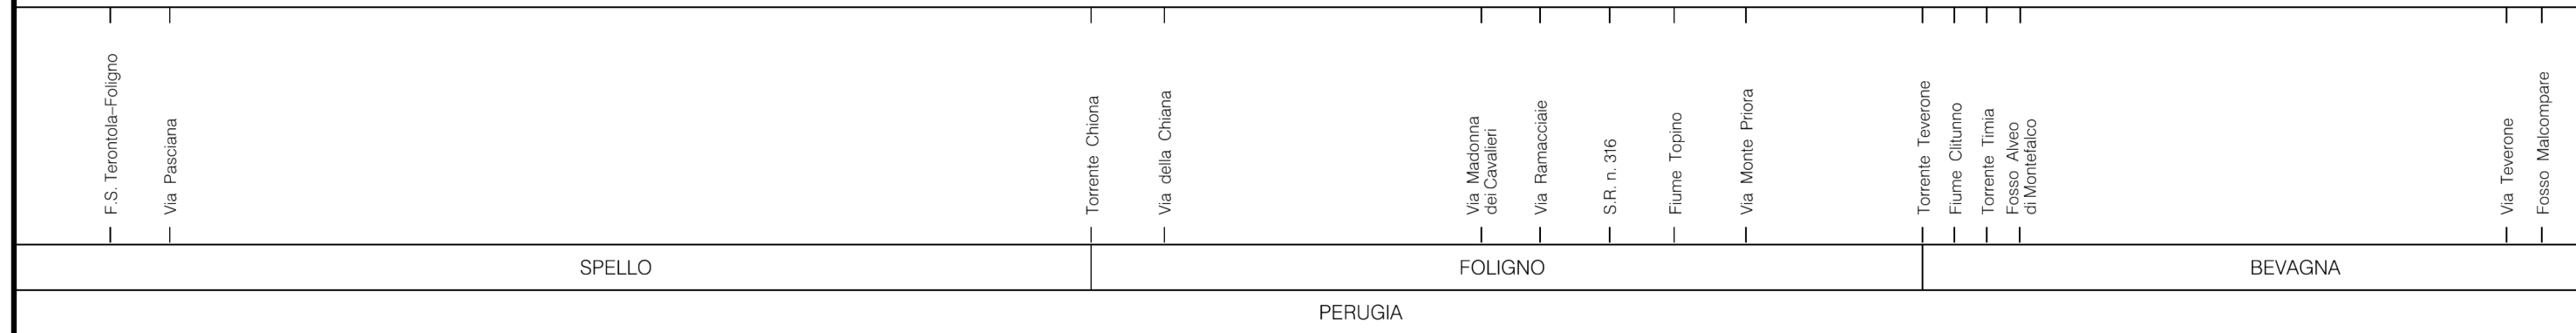

RIFACIMENTO MET. FOLIGNO (FRAZ. COLFIORITO) – GALLESE
 DN 650 (26"), DP 75 bar
 E OPERE CONNESSE


SCHEMA DI PROGETTO

1	31/01/2020	EMISSIONE PER PERMESSI	M.MELETTI	G.AIUDI	A.SPADACINI
0	22/11/2019	EMISSIONE PER COMMENTI	M.MELETTI	G.AIUDI	A.SPADACINI
INDICE	DATA	R E V I S I O N I	ELABORATO	VERIFICATO	APPROVATO
					
			Dis.	10-DT-D-5150	
			Comm.	NR/19093	

Foglio
6
 di 13
 Scala

RIFACIMENTO MET. FOLIGNO (FRAZ. COLFIORITO) – GALLESE
 DN 650 (26"), DP 75 bar
 E OPERE CONNESSE

Fosso Malcompare	S.P. n. 443	Fosso Malcompare	S.P. n. 445	Fosso Satriano	Str. Vic. Casale	Torrente Attone	Str. Vic. Gualdo cattaneao Spoleto	Loc. S. Pietro	S.P. n. 451	Str. Comunale	Torrente Puglia	Via Casa Iaco	Str. Comunale	Str. Comunale	Loc. Seggiano	Via della Madonna del Rosario	S.P. n. 445
BEVAGNA				MONTEFALCO				PERUGIA				GIANO DELL'UMBRIA				SPOLETO	

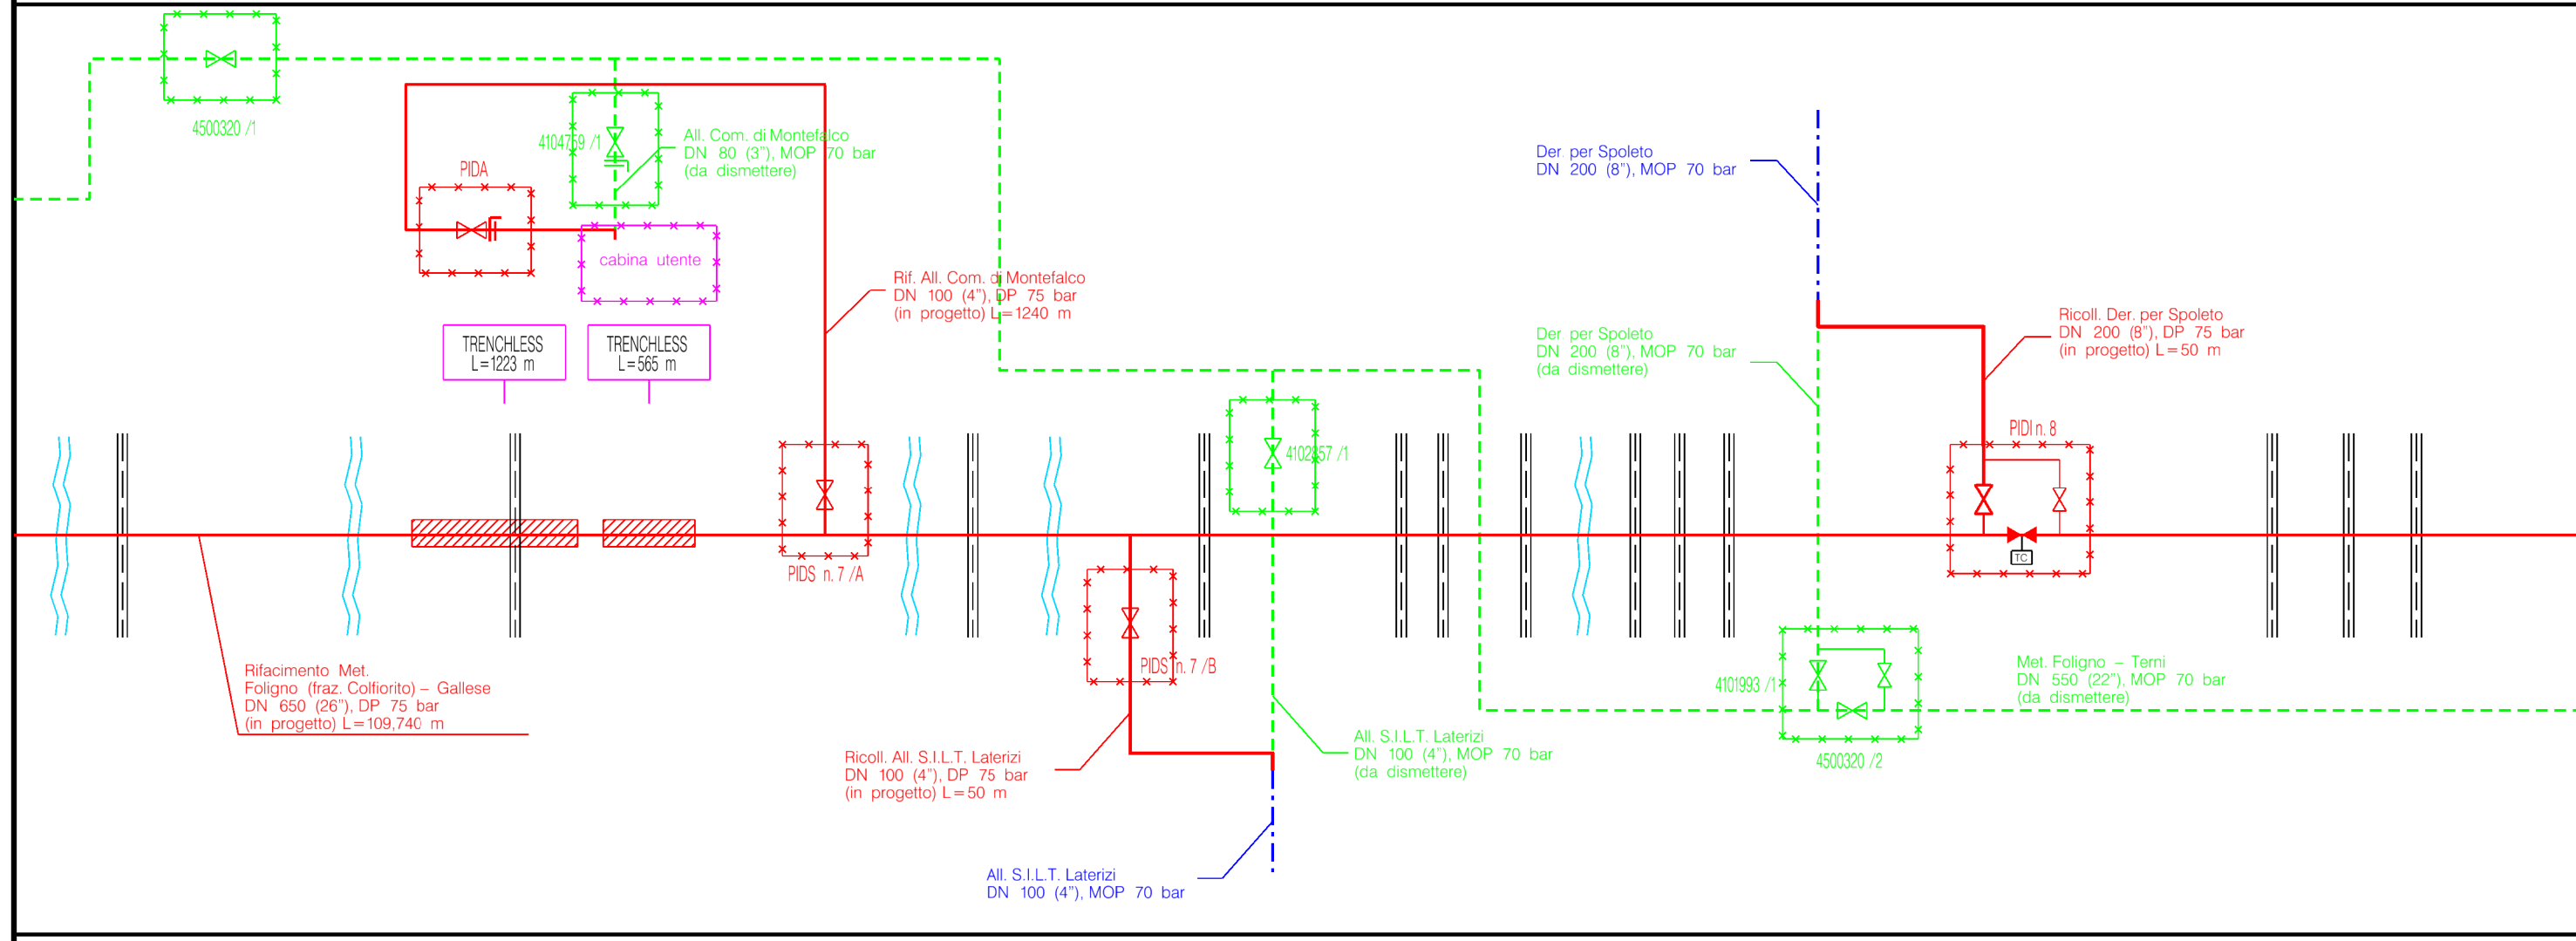


Passo della Puglia

PIDI
 8
 -41 + 715

RIFACIMENTO MET. FOLIGNO (FRAZ. COLFIORITO) – GALLESE
 DN 650 (26"), DP 75 bar
 E OPERE CONNESSE


SCHEMA DI PROGETTO

1	31/01/2020	EMISSIONE PER PERMESSI	M.MELETTI	G.AIUDI	A.SPADACINI
0	22/11/2019	EMISSIONE PER COMMENTI	M.MELETTI	G.AIUDI	A.SPADACINI
INDICE	DATA	R E V I S I O N I	ELABORATO	VERIFICATO	APPROVATO
			PROGETTISTA  R.i.f.TFM: 011-PJMI-005-10-DT-D-5150		
			Dis.	10-DT-D-5150	
			Comm.	NR/ 19093	

Foglio
7
 di 13
 Scala

RIFACIMENTO MET. FOLIGNO (FRAZ. COLFIORITO) – GALLESE
 DN 650 (26"), DP 75 bar
 E OPERE CONNESSE

Str. Comunale	Fosso di Acqua Canale	Str. Comunale	Str. Vicinale Colle	Fosso delle Piane	Vocabolo S.Valentino Colpetrazzo	Fosso	S.P. n.455	Fosso di Passinone	Fosso di S. Maria	Torrente Tribio	Vocabolo Aussia	Str. Com. di Colle Secco	S.P. n.416	Fosso Torre Lorenzetta	Fosso delle Zeppemolle	Str. Com. Loc. Massa Martana Scalo	Fosso Malabricone	Str. Com. Loc. Campetelle	S.P. n. 416	S.P. n. 416	S.P. n. 416	Fosso	Str. Comunale	Fosso	Str. della Romita	Str. di Collepulcino
MASSA MARTANA												ACQUASPARTA														
PERUGIA												TERNI														

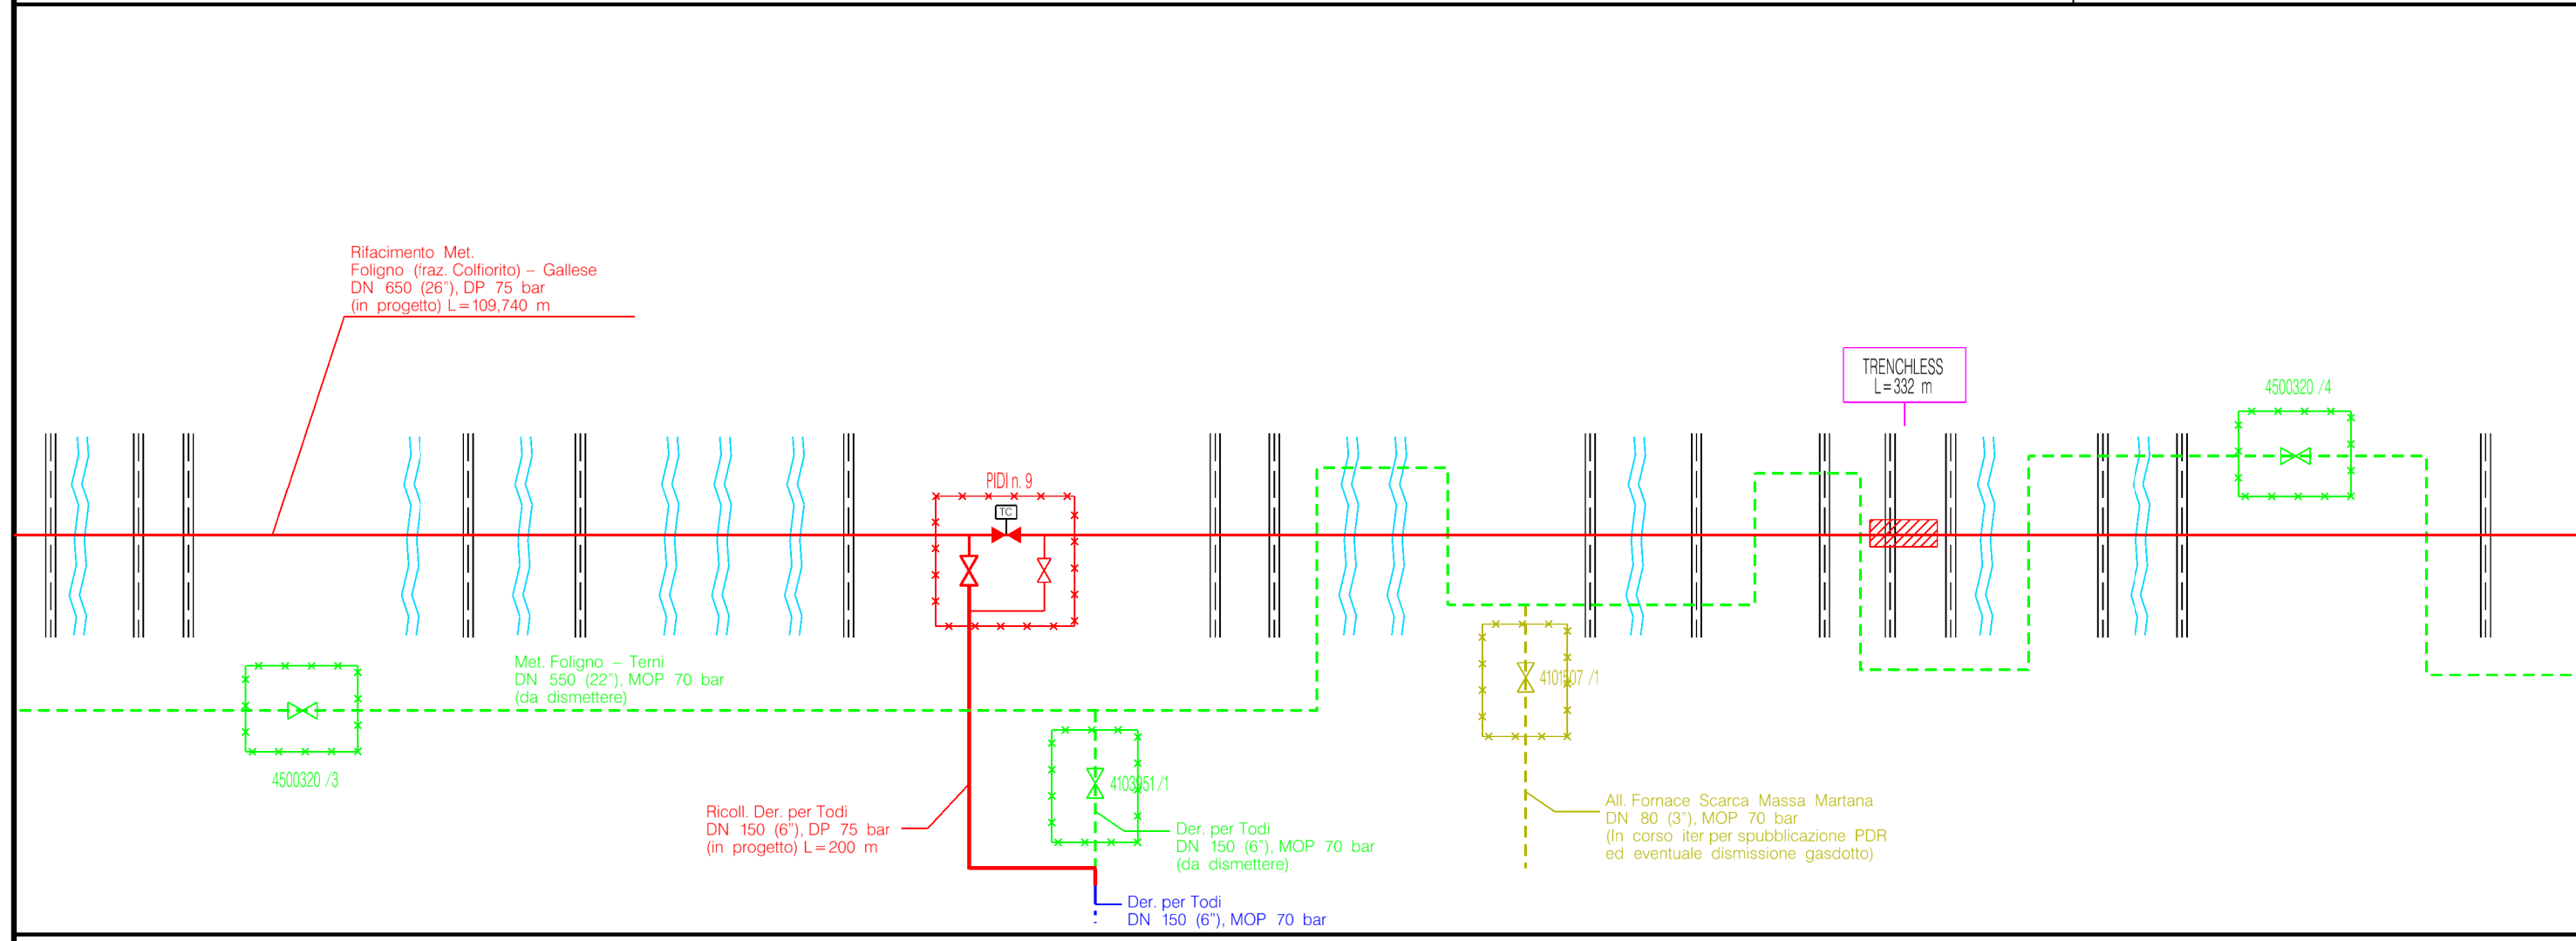


Passerino
 PIDI
 9
 55 + 475

13.760

9.895

RIFACIMENTO MET. FOLIGNO (FRAZ. COLFIORITO) – GALLESE
 DN 650 (26"), DP 75 bar
 E OPERE CONNESSE


SCHEMA DI PROGETTO

1	31/01/2020	EMISSIONE PER PERMESSI	M.MELETTI	G.AIUDI	A.SPADACINI
0	22/11/2019	EMISSIONE PER COMMENTI	M.MELETTI	G.AIUDI	A.SPADACINI
INDICE	DATA	R E V I S I O N I	ELABORATO	VERIFICATO	APPROVATO
			 R.I.F.TFM: 011-PJMI-005-10-DT-D-5150		
			Dis.	10-DT-D-5150	
			Comm.	NR/19093	

Foglio
8
 di 13
 Scala

RIFACIMENTO MET. FOLIGNO (FRAZ. COLFIORITO) – GALLESE
 DN 650 (26"), DP 75 bar
 E OPERE CONNESSE

S.R. n. 418	Str. Piedimonte	S.S. n. 3bis	S.P. n. 113	Fosso di Portaria	Str. Comunale Tiberina	F.S. Orte-Todi-Perugia	Torrente Naia	Vocabolo Sant'Angelo	Torrente Naia	Torrente Naia	Torrente Naia	S.P. n. 35	S.P. n. 35
ACQUASPARTA											MONTECASTRILLI		
TERNI													

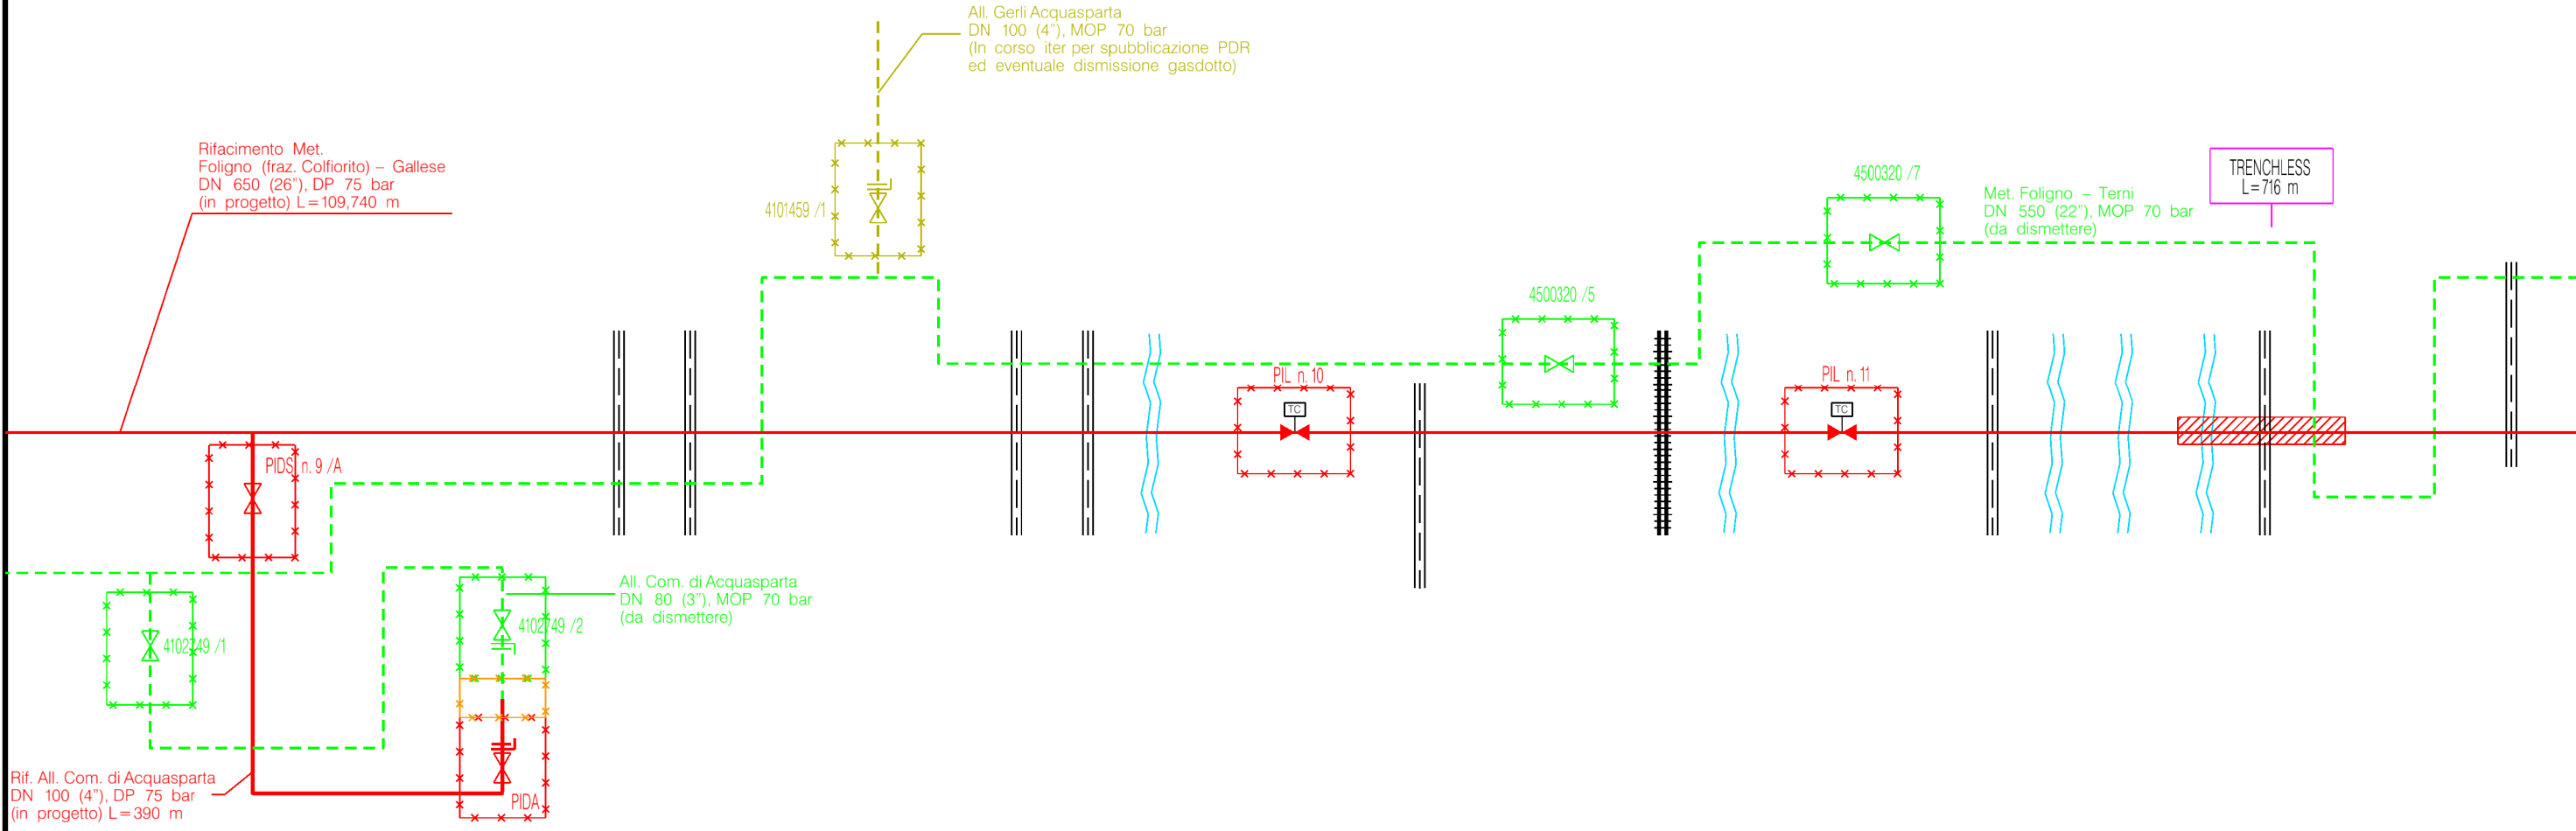

	Podere Palazzone	Casa Sant'Angelo
	PIL	PIL
	10	11
	65 + 370	65 + 945
9.895	0.575	3.445

RIFACIMENTO MET. FOLIGNO (FRAZ. COLFIORITO) – GALLESE
 DN 650 (26"), DP 75 bar
 E OPERE CONNESSE

SCHEMA DI PROGETTO


1	31/01/2020	EMISSIONE PER PERMESSI	M.MELETTI	G.AIUDI	A.SPADACINI
0	22/11/2019	EMISSIONE PER COMMENTI	M.MELETTI	G.AIUDI	A.SPADACINI
INDICE	DATA	R E V I S I O N I			ELABORATO
		PROGETTISTA			VERIFICATO
		APPROVATO			Dis. 10-DT-D-5150
		Comm. NR/19093			

Foglio
9
 di 13
 Scala



RIFACIMENTO MET. FOLIGNO (FRAZ. COLFIORITO) – GALLESE
 DN 650 (26"), DP 75 bar
 E OPERE CONNESSE

	Sir. Comunale	S.P. n. 41	Torrente Caldaio	Torrente Caldaio	Torrente Caldaio	Torrente Caldaio	Torrente Caldaio	Torrente Caldaio	Torrente Caldaio	Torrente Caldaio	Torrente Caldaio	Torrente Caldaio	Fosso Misciano	S.R. n. 3ter	Torrente Caldaio
MONTECASTRILLI	TERNI										SAN GEMINI	NARNI			

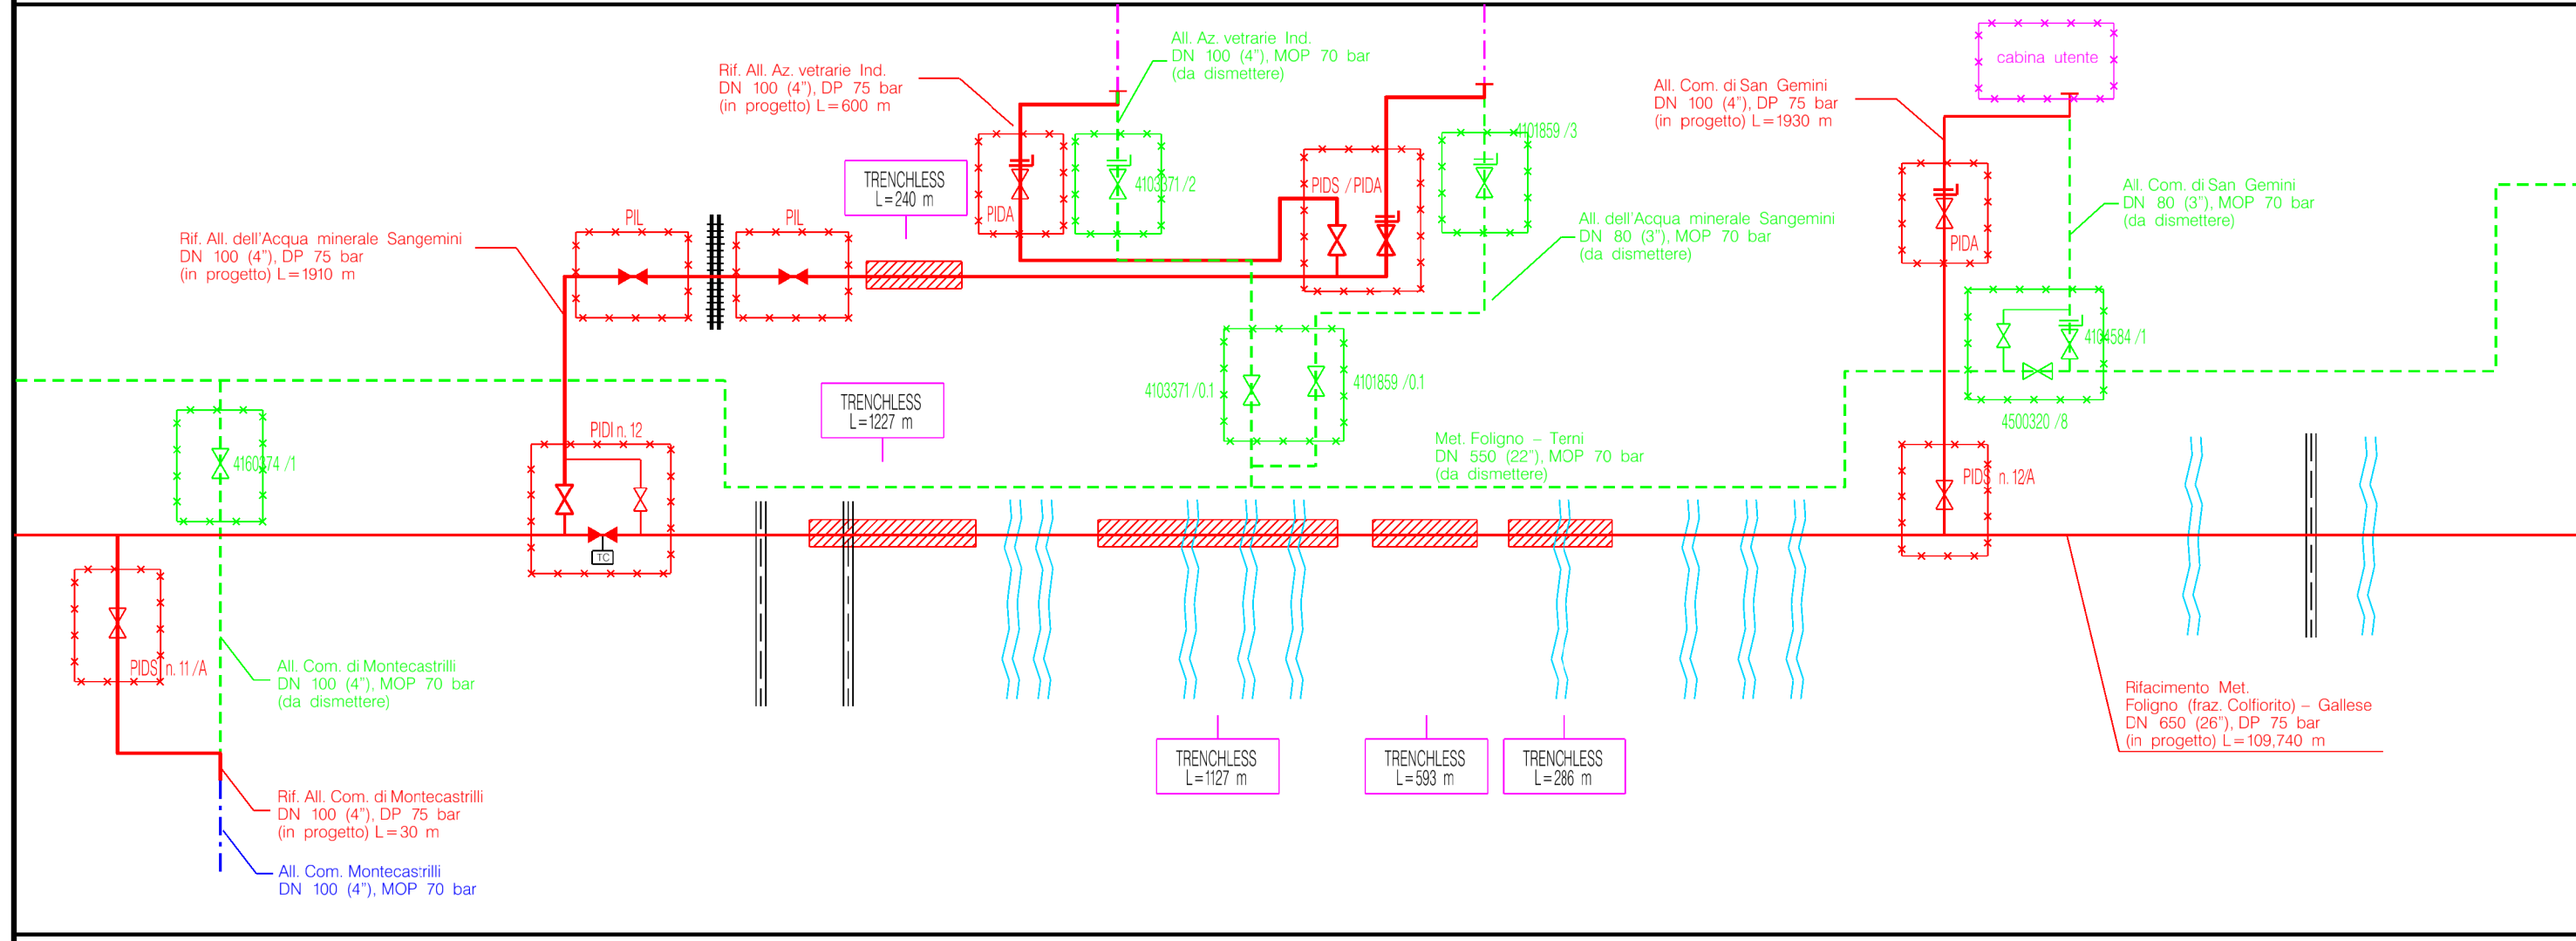

Fattoria Casa Nuova



PIDI
 12
 69 + 390

3.445

11.790

RIFACIMENTO MET. FOLIGNO (FRAZ. COLFIORITO) – GALLESE
 DN 650 (26"), DP 75 bar
 E OPERE CONNESSE

SCHEMA DI PROGETTO

1	31/01/2020	EMISSIONE PER PERMESSI	M.MELETTI	G.AIUDI	A.SPADACINI
0	22/11/2019	EMISSIONE PER COMMENTI	M.MELETTI	G.AIUDI	A.SPADACINI
INDICE	DATA	R E V I S I O N I	ELABORATO	VERIFICATO	APPROVATO
			PROGETTISTA  R.I.F.TFM: 011-PJMI-005-10-DT-D-5150		
			Dis.	10-DT-D-5150	
			Comm.	NR/19093	


Foglio
 10
 di 13
 Scala

RIFACIMENTO MET. FOLIGNO (FRAZ. COLFIORITO) – GALLESE
 DN 650 (26"), DP 75 bar
 E OPERE CONNESSE

S.S. n. 3bis
 F.S. Orte-Terri
 Torrente Caldaio
 S.P. n. 24
 Fiume Nera
 Strada Marrano
 S.S. n. 3
 Canale Recentino

NARNI

TERNI

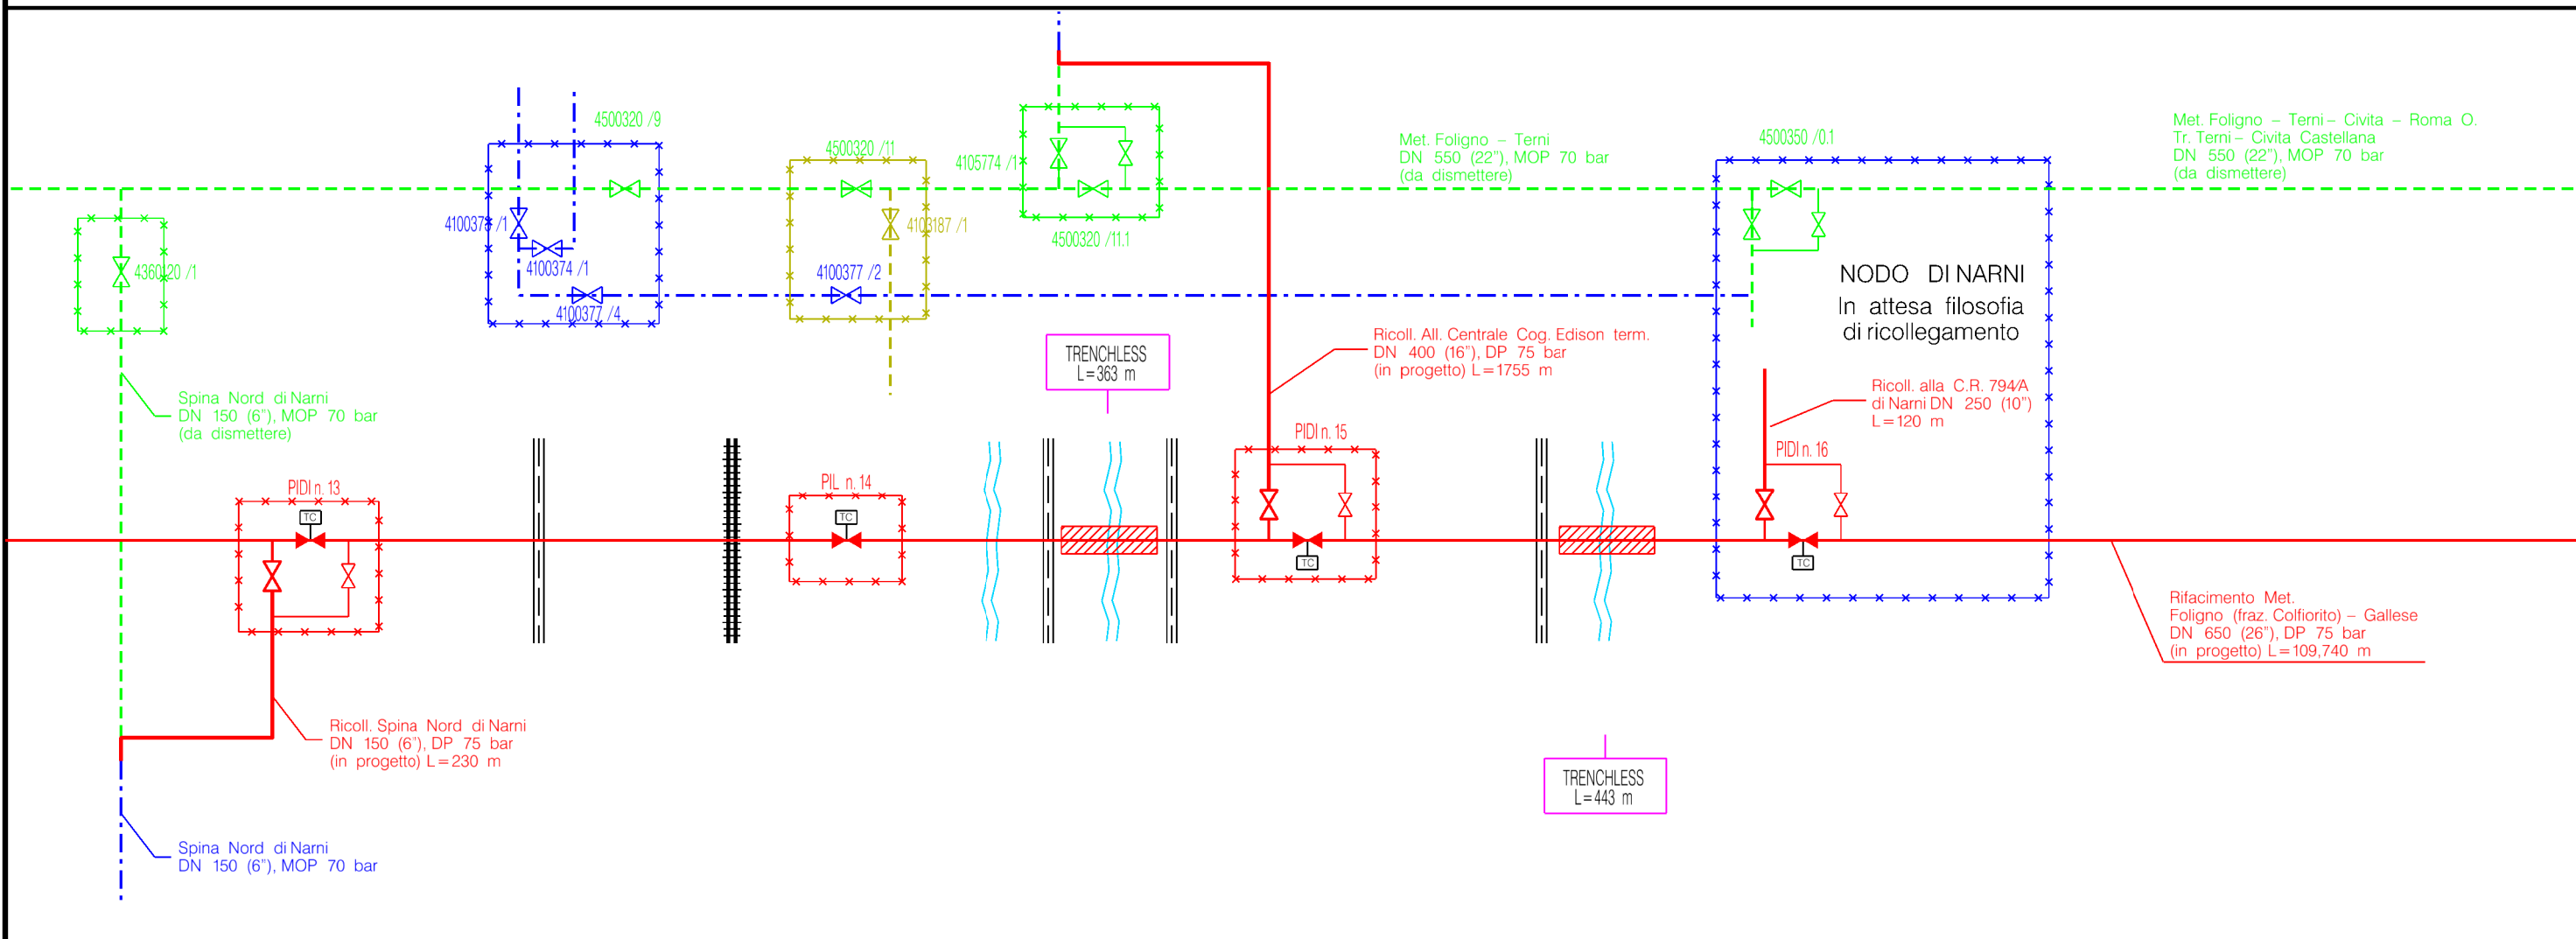

Pod. Casa Nuova

C. Stoppa

Podere Palazzone

Casa Saliotto

PIDI

PIL

PIDI

PIDI

13

14

15

16

81 + 180

82 + 280

85 + 210

86 + 135

11.790

1.100



2.930

0.925

9.155

RIFACIMENTO MET. FOLIGNO (FRAZ. COLFIORITO) – GALLESE
 DN 650 (26"), DP 75 bar
 E OPERE CONNESSE


SCHEMA DI PROGETTO

1	31/01/2020	EMISSIONE PER PERMESSI	M.MELETTI	G.AIUDI	A.SPADACINI
0	22/11/2019	EMISSIONE PER COMMENTI	M.MELETTI	G.AIUDI	A.SPADACINI
INDICE	DATA	R E V I S I O N I	ELABORATO	VERIFICATO	APPROVATO
PROGETTISTA			Dis. 10-DT-D-5150		
 			Comm. NR/19093		
R.i.f.TFM: 011-PJMI-005-10-DT-D-5150					

Foglio
11
 di 13
 Scala

RIFACIMENTO MET. FOLIGNO (FRAZ. COLFIORITO) – GALLESE
 DN 650 (26"), DP 75 bar
 E OPERE CONNESSE

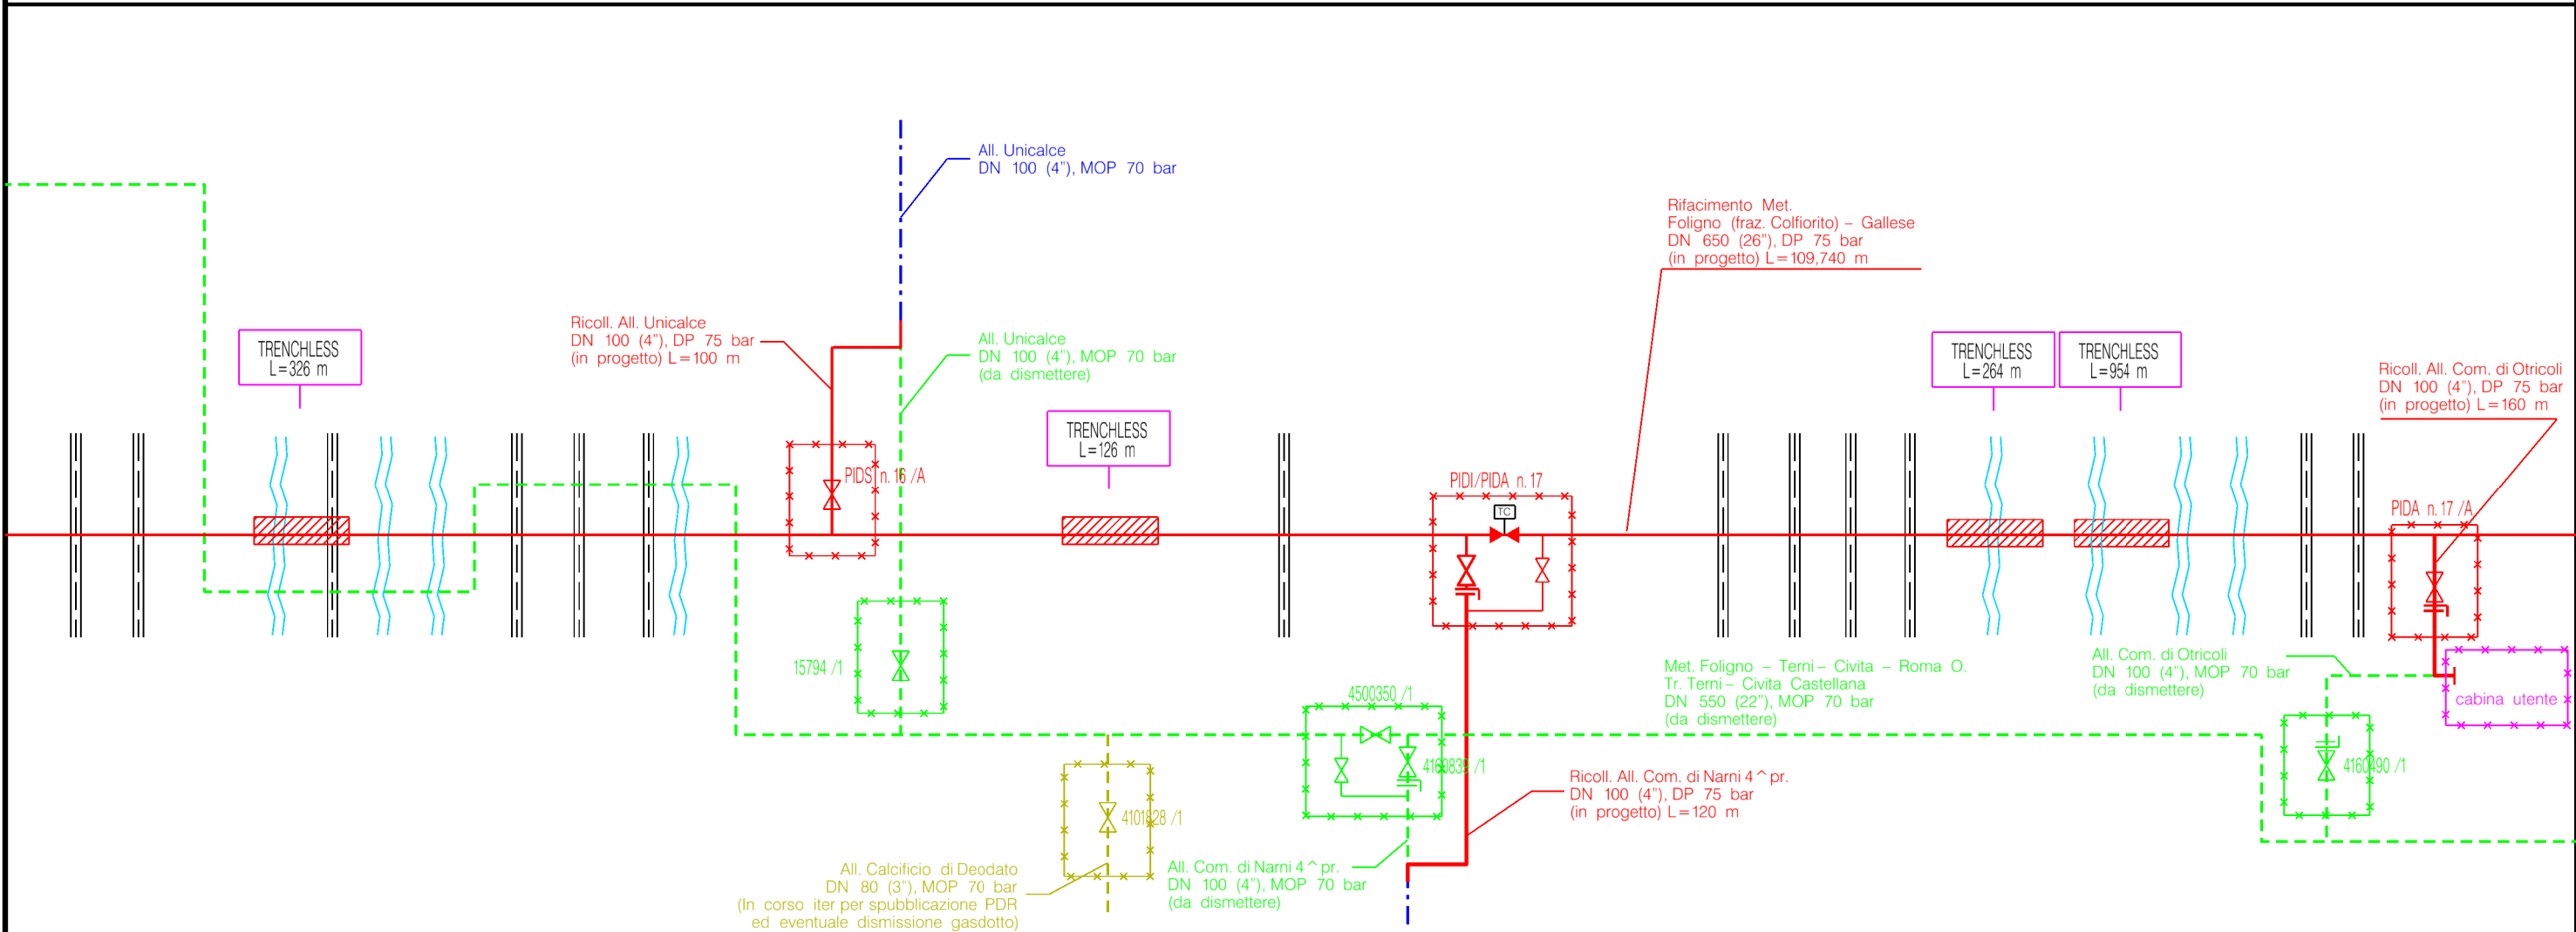

Strada Comunale	Str. Comunale del Cerri	Torrente l'Aia	S.P. n. 64	Fosso delle Valli	Fosso dell'Acqua	S.P. n. 20	Str. Narni-S.Urbano	S.P. n. 72	Fosso Costa Romana	Strada Fongalle	Strada Moricone	Strada Comunale (percorenza)	Strada Comunale	Strada Comunale	Fosso di Schifanoia	Fosso Primalaia	Fosso Primalaia	Fosso Primalaia	Str. Com. del Poggio	S.P. n. 71	
NARNI										OTRICOLI											
TERNI																					



Fongalle
 PIDI/PIDA
 17
 95 + 290

RIFACIMENTO MET. FOLIGNO (FRAZ. COLFIORITO) – GALLESE
 DN 650 (26"), DP 75 bar
 E OPERE CONNESSE


SCHEMA DI PROGETTO

1	31/01/2020	EMISSIONE PER PERMESSI	M.MELETTI	G.AIUDI	A.SPADACINI
0	22/11/2019	EMISSIONE PER COMMENTI	M.MELETTI	G.AIUDI	A.SPADACINI
INDICE	DATA	R E V I S I O N I	ELABORATO	VERIFICATO	APPROVATO
			PROGETTISTA  R.I.F.TFM: 011-PJMI-005-10-DT-D-5150		
			Dis.	10-DT-D-5150	
			Comm.	NR/19093	

Foglio
 12
 di 13
 Scala

RIFACIMENTO MET. FOLIGNO (FRAZ. COLFIORITO) – GALLESE
 DN 650 (26"), DP 75 bar
 E OPERE CONNESSE

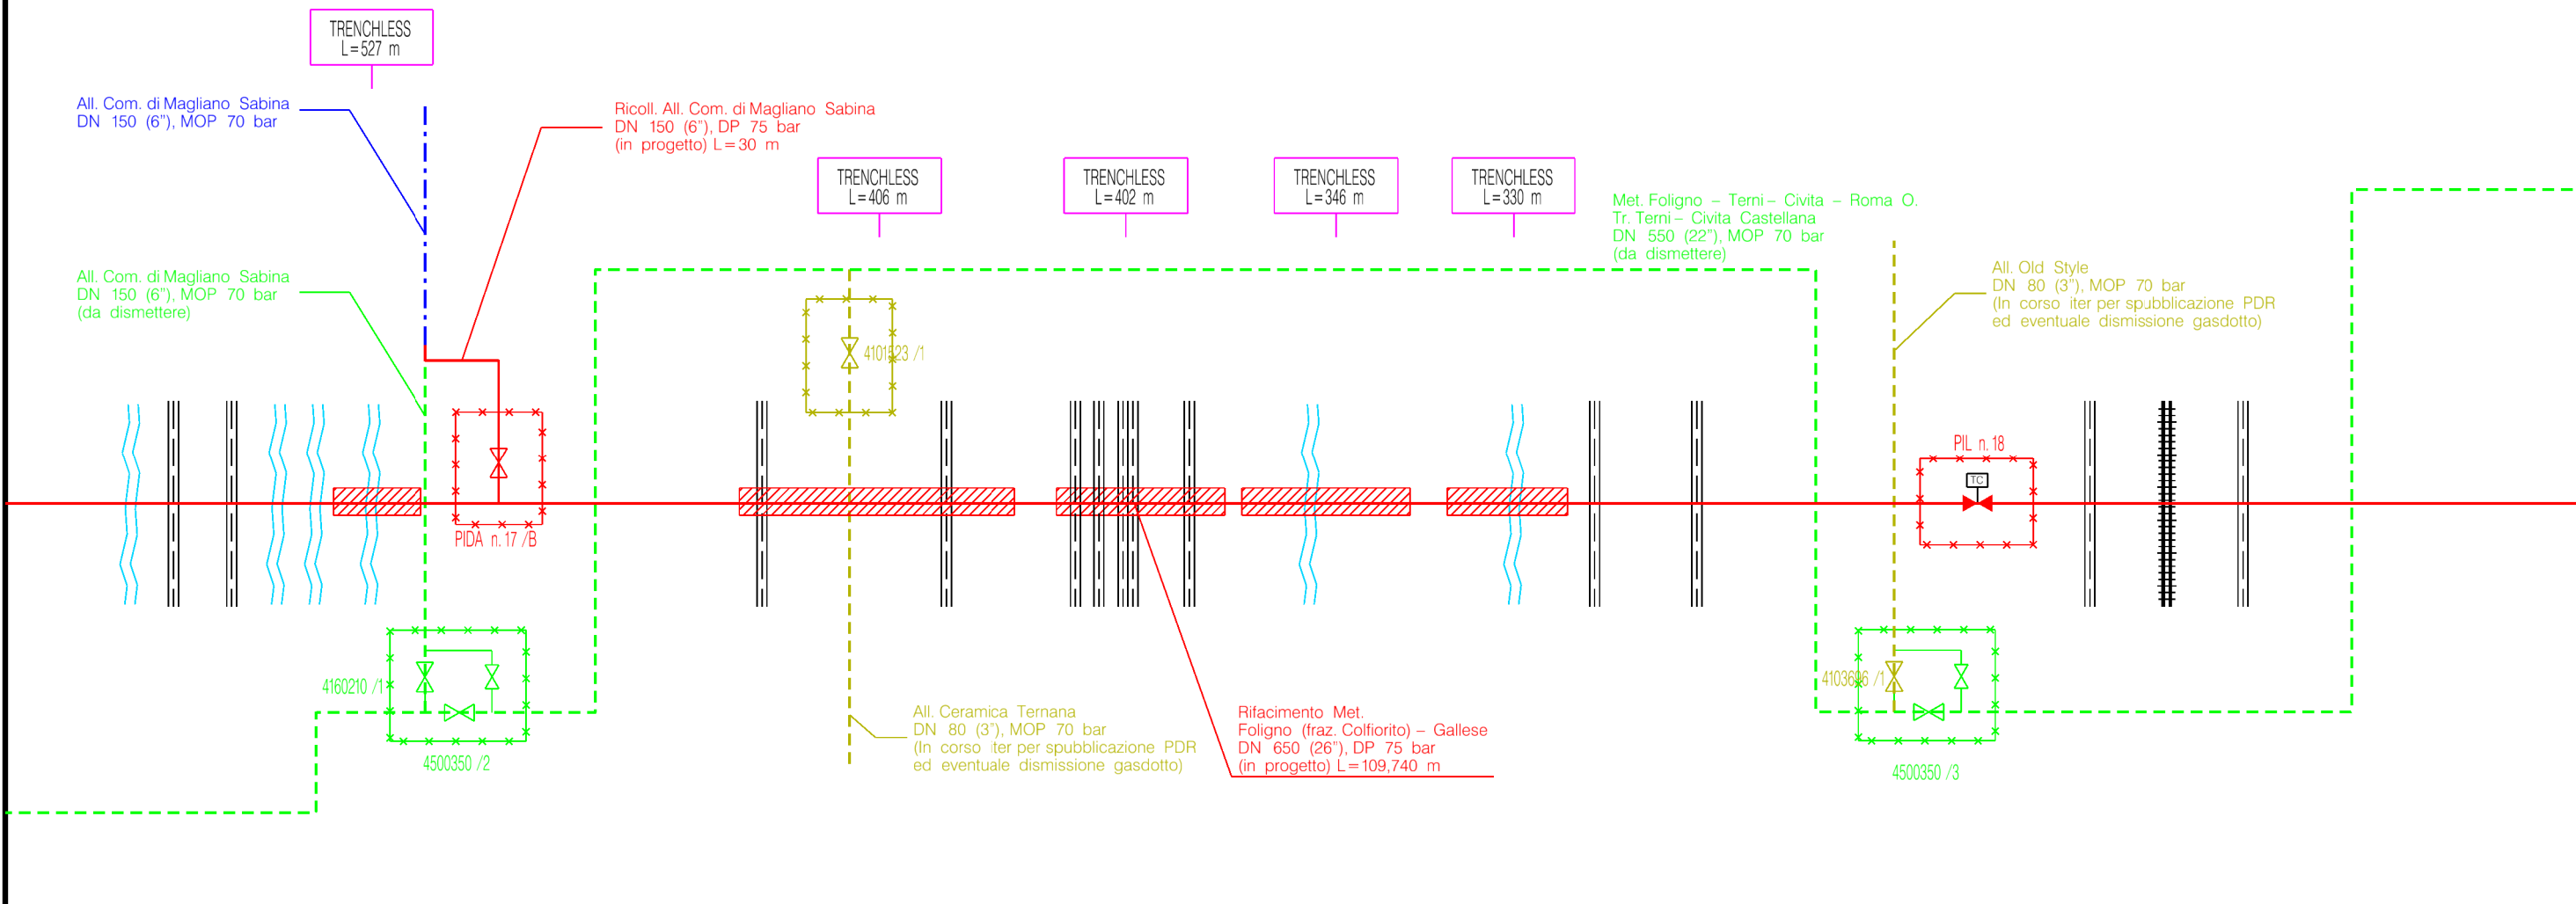

Torrente l'Aia (tratto in parallelo e n. 4 attraversamenti) Str. Com. S. Pietro	Str. Crepafico	Torrente l'Aia	Torrente l'Aia	Torrente l'Aia	Str. Comunale	Str. Comunale	Str. Comunale S.S. n.3	Autostrada A1	Str. Comunale	Fiume Tevere	Canale Enei	Str. Comunale	Str. Comunale	Str. Comunale	F.S. Firenze-Roma	S.P. n. 150
OTRICOLI				GALLESE			MAGLIANO SABINA				GALLESE					
TERNI				VITERBO			RIETI				VITERBO					



Casone
 PIL
 18
 108 + 450


RIFACIMENTO MET. FOLIGNO (FRAZ. COLFIORITO) – GALLESE
 DN 650 (26"), DP 75 bar
 E OPERE CONNESSE

SCHEMA DI PROGETTO


1	31/01/2020	EMISSIONE PER PERMESSI	M.MELETTI	G.AIUDI	A.SPADACINI
0	22/11/2019	EMISSIONE PER COMMENTI	M.MELETTI	G.AIUDI	A.SPADACINI
INDICE	DATA	R E V I S I O N I	ELABORATO	VERIFICATO	APPROVATO
			PROGETTISTA  R.i.f.TFM: 011-PJMI-005-10-DT-D-5150		
			Dis.	10-DT-D-5150	
			Comm.	NR/19093	

Foglio
13
 di 13
 Scala

RIFACIMENTO MET. FOLIGNO (FRAZ. COLFIORITO) – GALLESE
 DN 650 (26"), DP 75 bar
 E OPERE CONNESSE

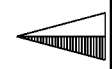

Fosso Rio Muccino

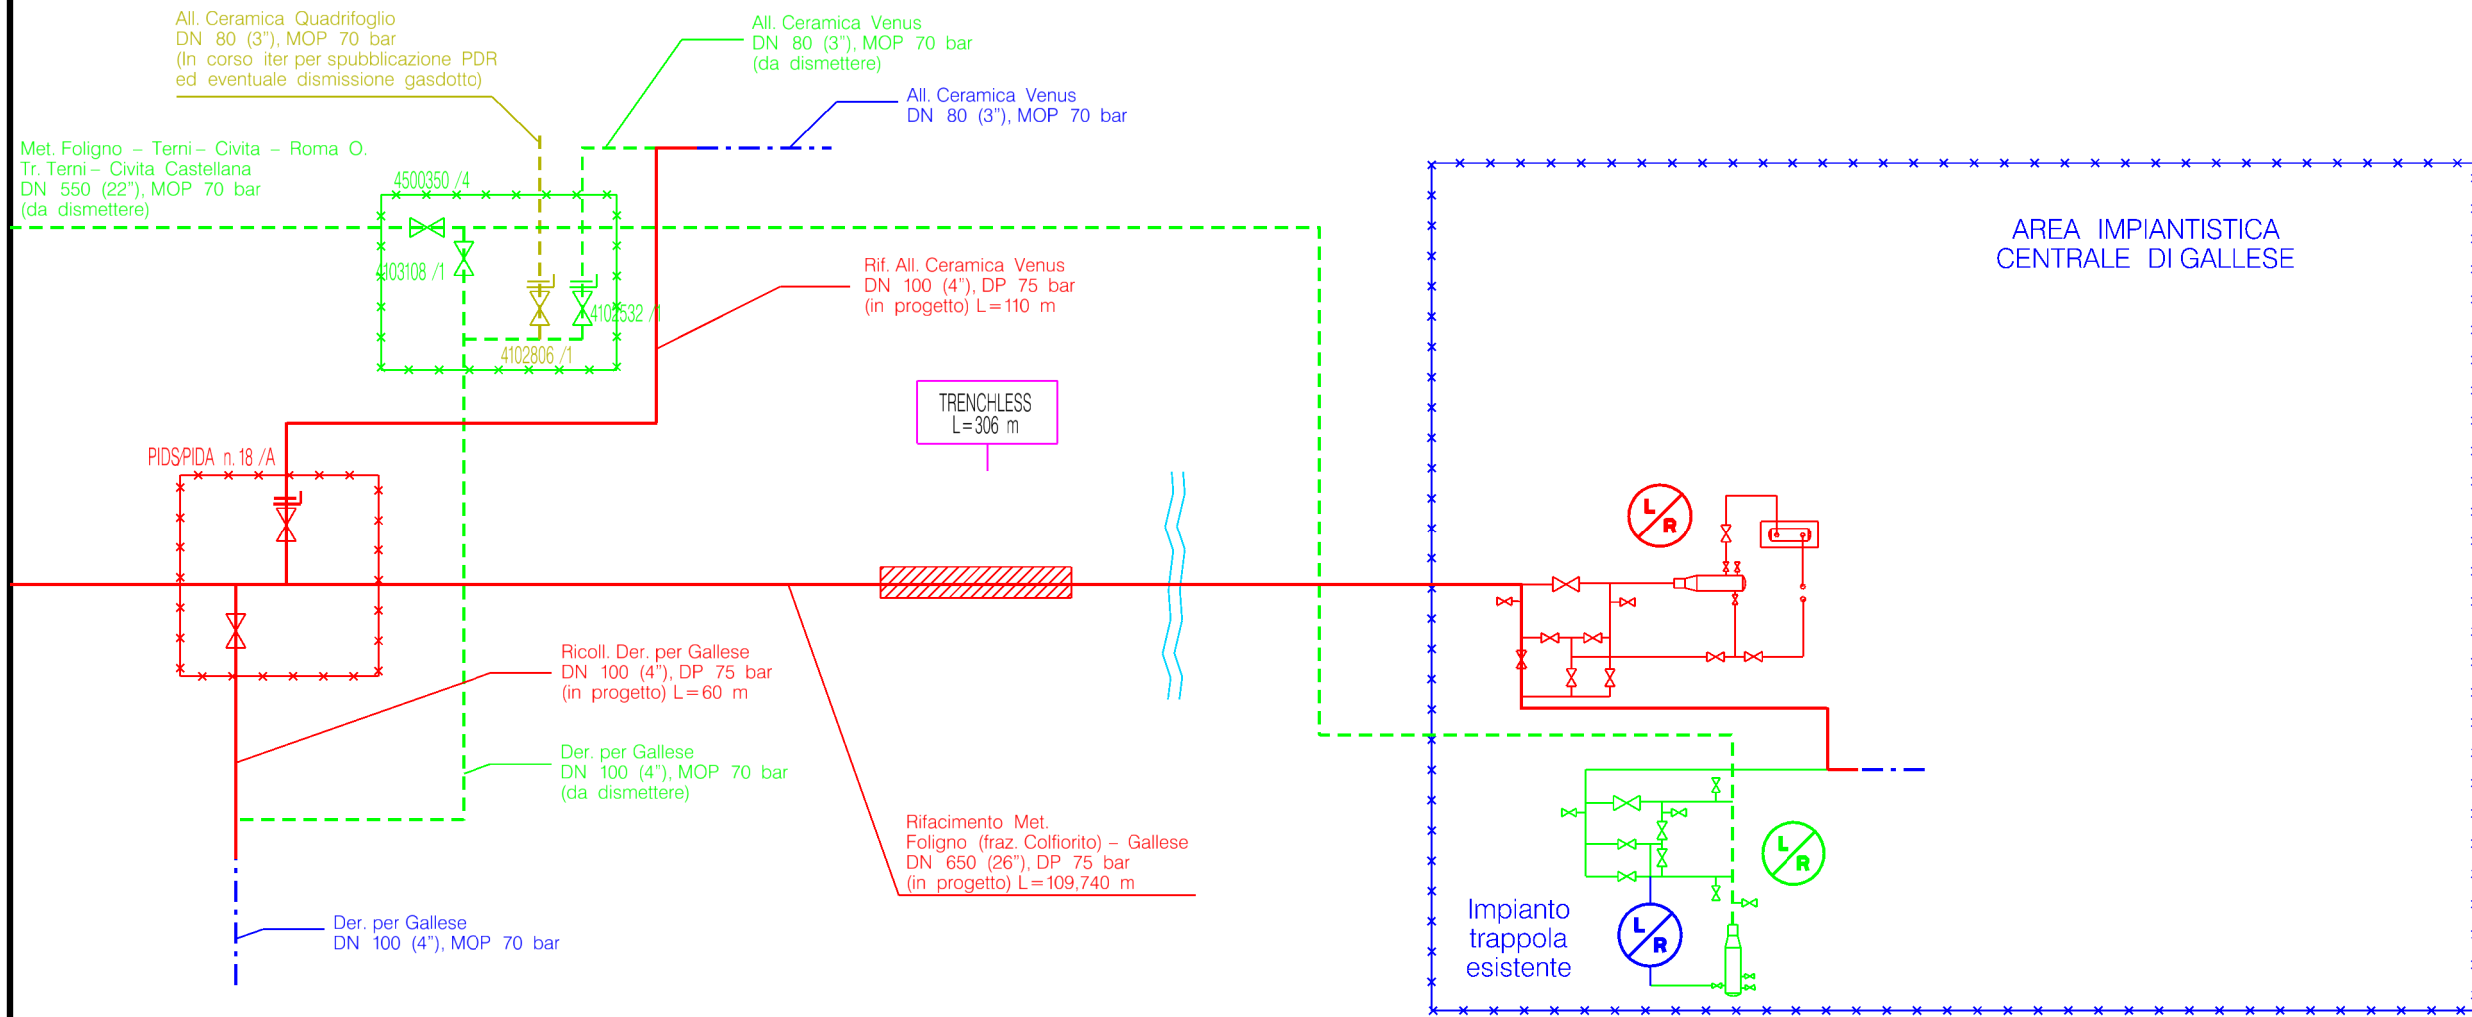

Corteccoli

IMPIANTO DI LANCIO E RICEVIMENTO PIG

19
 109 + 740