








COROGRAFIA Scala 1:500.000


1	31/01/20	EMISSIONE PER PERMESSI	E.TATANI	G.AIUDI	A.SPADACINI
0	22/11/19	EMISSIONE PER COMMENTI	E.TATANI	G.AIUDI	A.SPADACINI
INDICE	DATA	REVISIONI	ELABORATO	VERIFICATO	APPROVATO
		PROGETTISTA  R.f., TFM: 011-PJM1-005-13-DT-D-5260	Dis. 13-DT-D-5260		
			Fg. 1 di 2		
RIFACIMENTO ALL. COMUNE di BEVAGNA DN 100 (4"), DP 75 bar			Comm. NR/19093		
			INDICE	1	
SCHEDE IMPIANTI E PUNTI DI LINEA			Scala 1:10000		
			Sostituisce il .....		
			Sostituito dal .....		

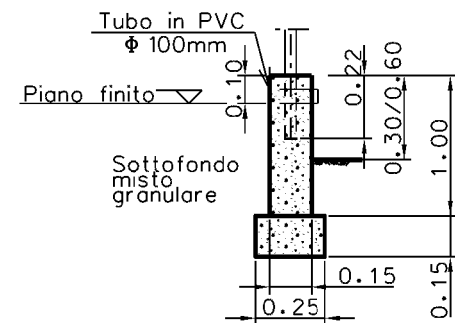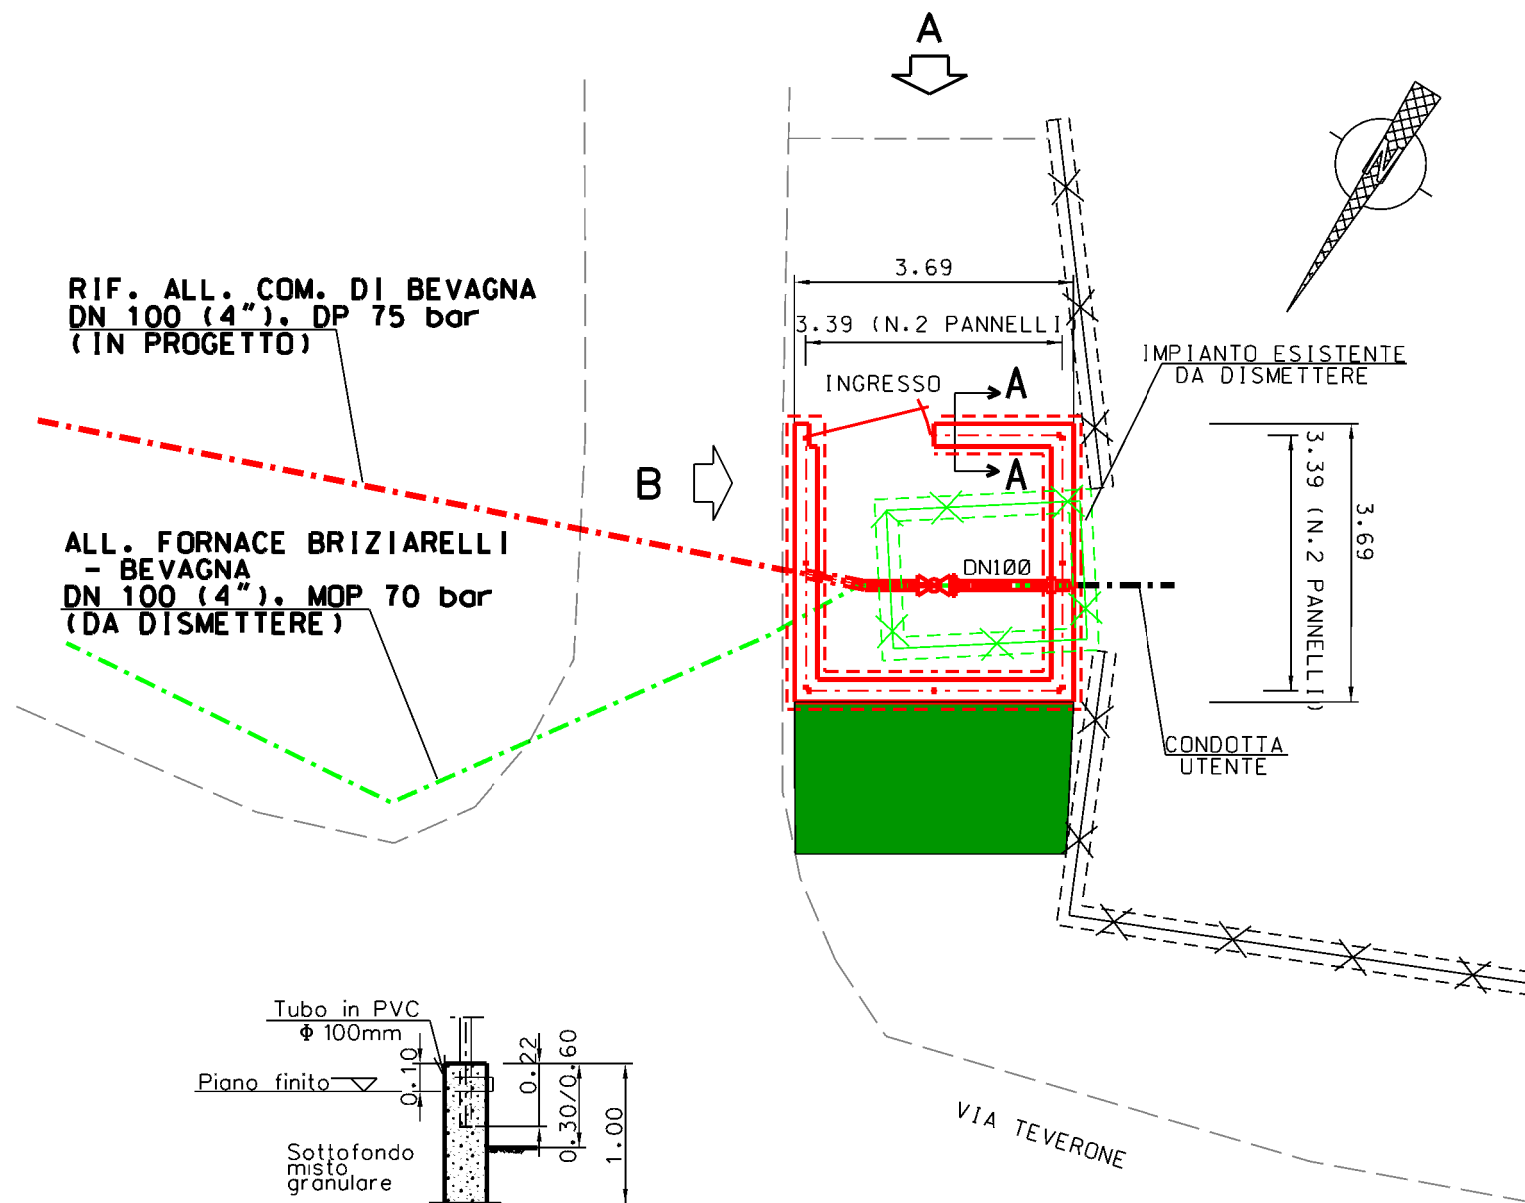

SEZIONE A-A  
SCALA 1:50  
PARTICOLARE MURETTO DI RECINZIONE

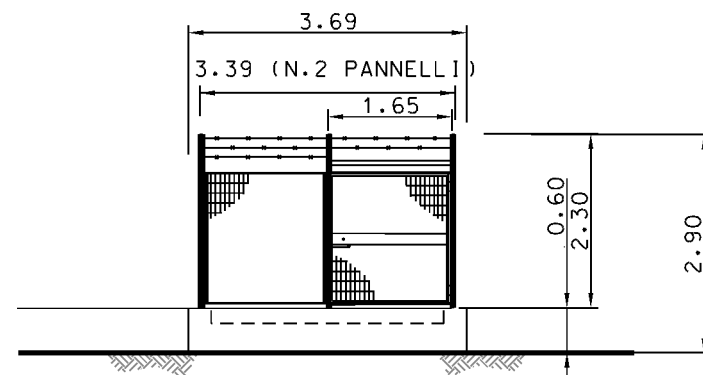


PROSPETTO - A -

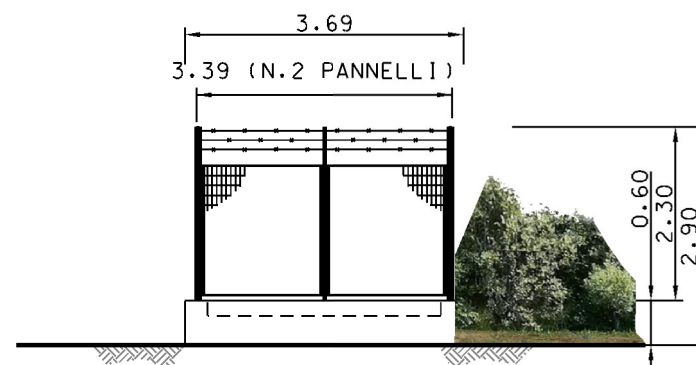

PROSPETTO - B -

MISURE IN METRI

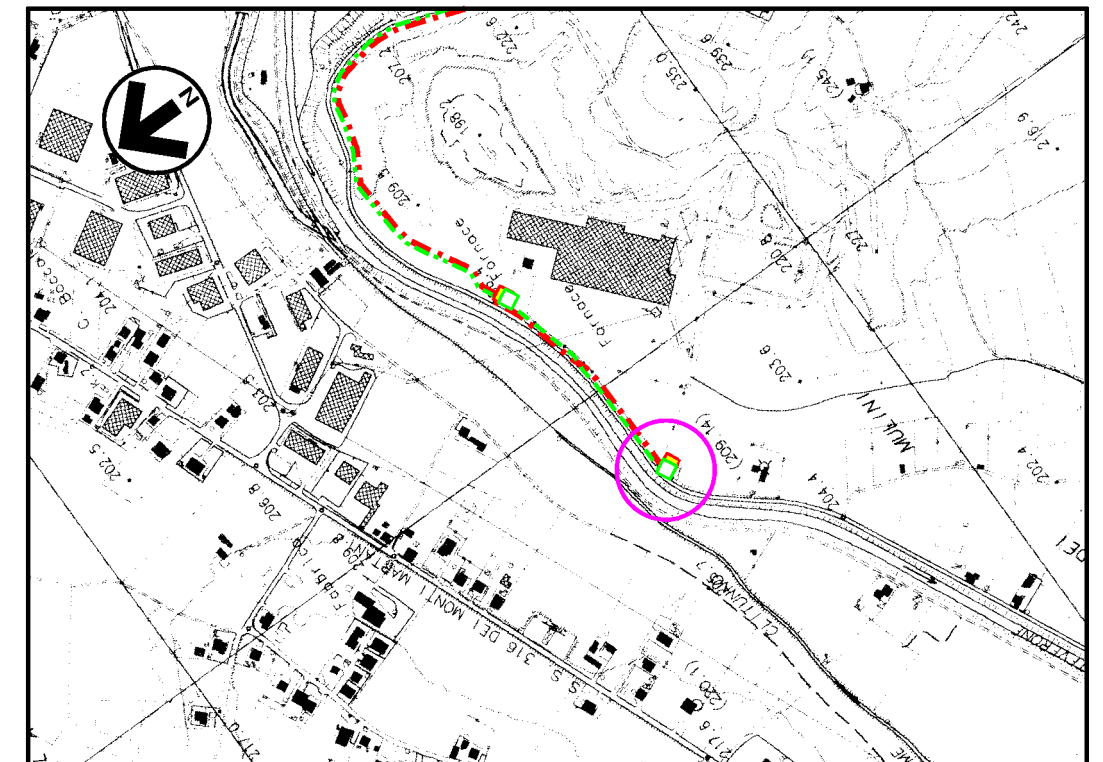

Com. di BEVAGNA CTR n. 323080  
STRALCIO PLANIMETRICO 1:10000

## LEGENDA

- - - - - TUBAZIONI IN PROGETTO
- - - - - TUBAZIONI IN ESERCIZIO
- - - - - TUBAZIONI DA DISMETTERE
- — — — — OPERE IN PROGETTO
- AREA VERDE PER MITIGAZIONE IMP.

Rev.	DATA	DESCRIZIONE	ELABORATO	VERIFICATO	APPROVATO
1	31/01/2020	EMISSIONE PER PERMESSI	E TATANI	G AIUDI	A SPADACINI
0	22/11/2019	EMISSIONE PER COMMENTI	E TATANI	G AIUDI	A SPADACINI
		PROGETTISTA	COMMESSA	UNITA'	
		 Rif. TFM: 011-PJMI-005-13-DT-D-5260	NR/19093	13	
RIFACIMENTO ALL. COMUNE di BEVAGNA DN 100 (4"), DP 75 bar			DIS N 13-DT-D-5260		
			REVISIONE 1		
PLANIMETRIA E PROSPETTI - P.I.D.A loc. BEVAGNA			FG 2	DI 2	
			SCALA 1:100		