








COROGRAFIA Scala 1:500.000

1	31/01/20	EMISSIONE PER PERMESSI	E.TATANI	G.AIUDI	A.SPADACINI
0	22/11/19	EMISSIONE PER COMMENTI	E.TATANI	G.AIUDI	A.SPADACINI
INDICE	DATA	REVISIONI	ELABORATO	VERIFICATO	APPROVATO
		PROGETTISTA  R1f,TFM: 011-PJM1-005-14-DT-D-5260	Dis. 14-DT-D-5260		
			Fg. 1 di 3		
RIFACIMENTO ALL. COMUNE di MONTEFALCO DN 100 (4"), DP 75 bar			Comm. NR/19093		
			INDICE	1	
SCHEDE IMPIANTI E PUNTI DI LINEA			Scala 1:10000		
			Sostituisce il .....		
			Sostituito dal .....		



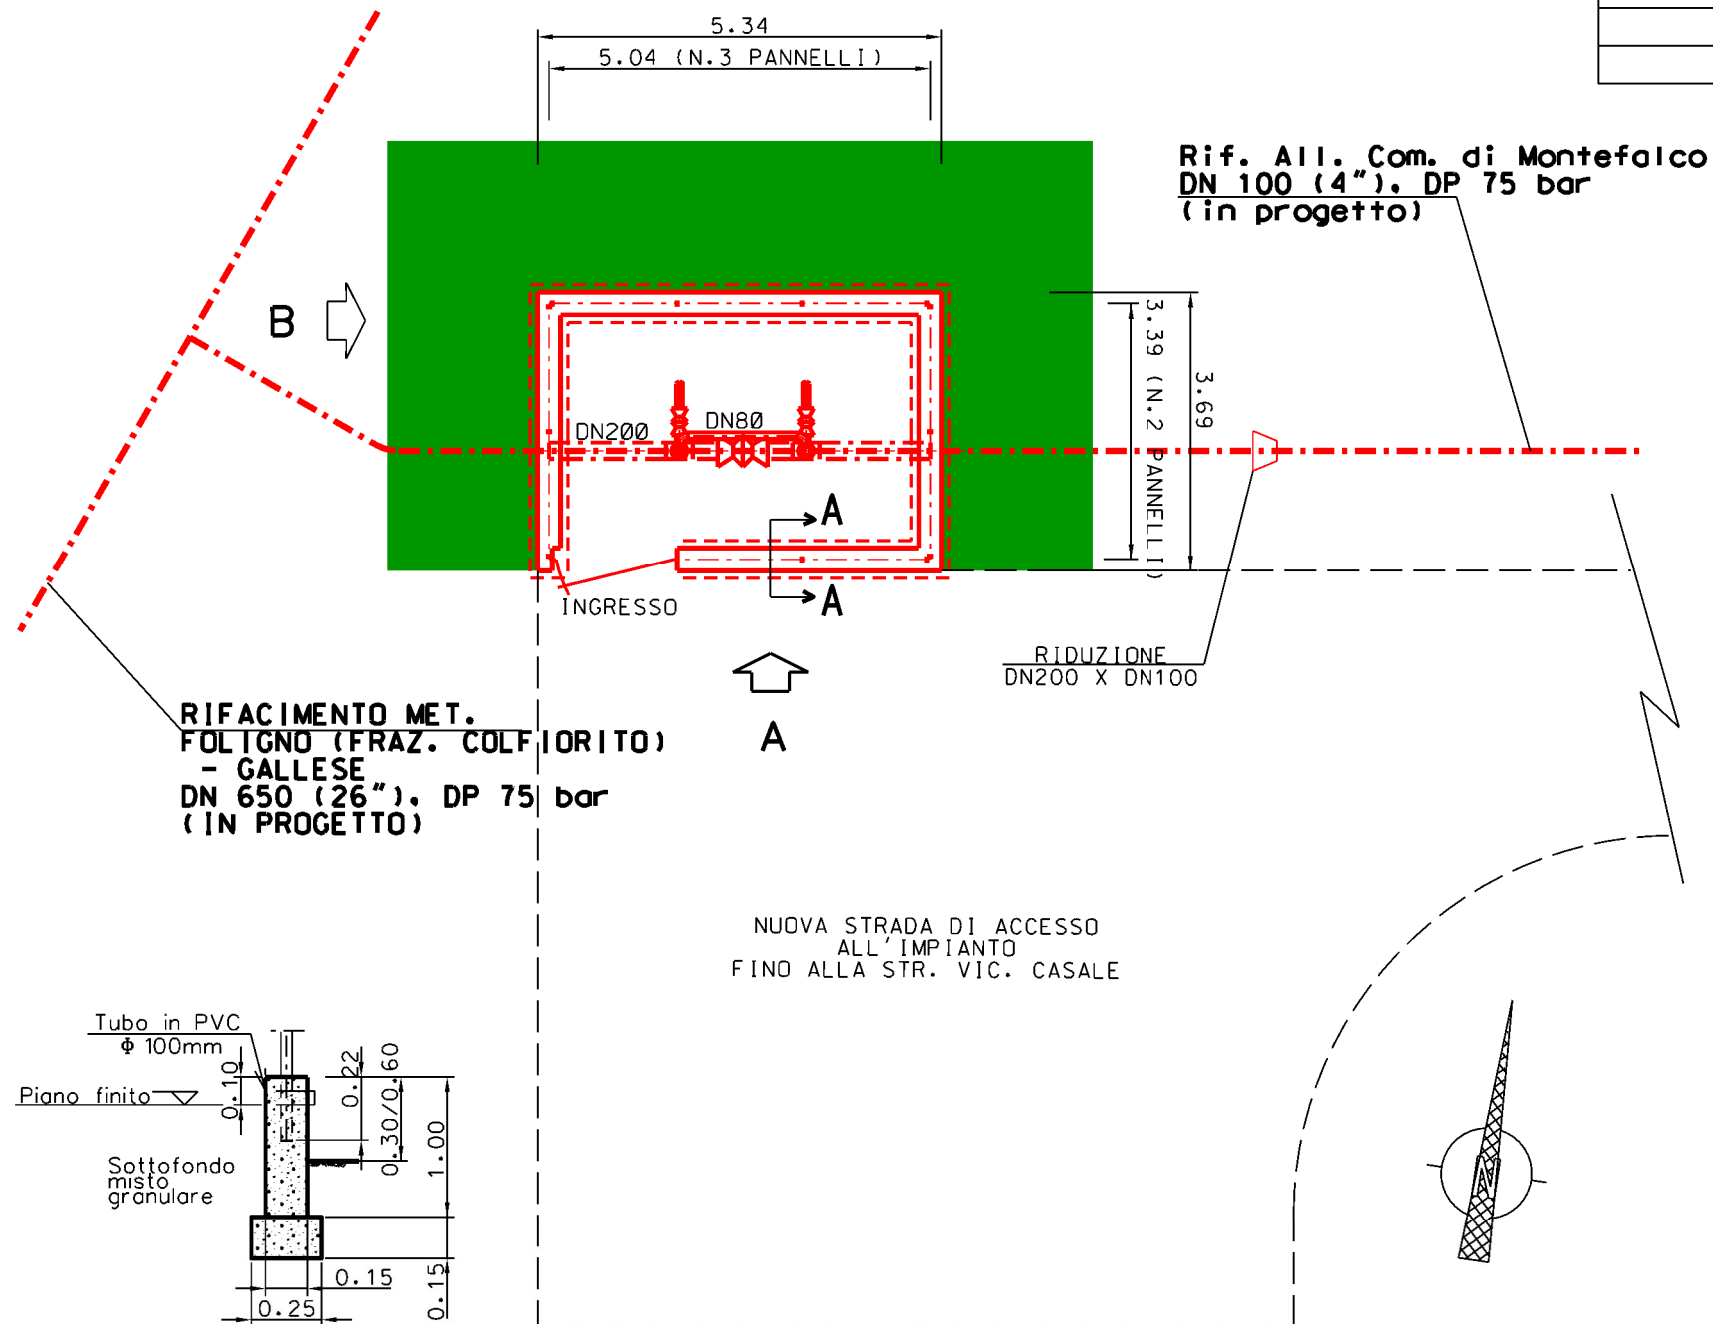


RIFACIMENTO MET.  
FOLIGNO (FRAZ. COLFIORITO)  
- GALLESE  
DN 650 (26"), DP 75 bar  
(IN PROGETTO)

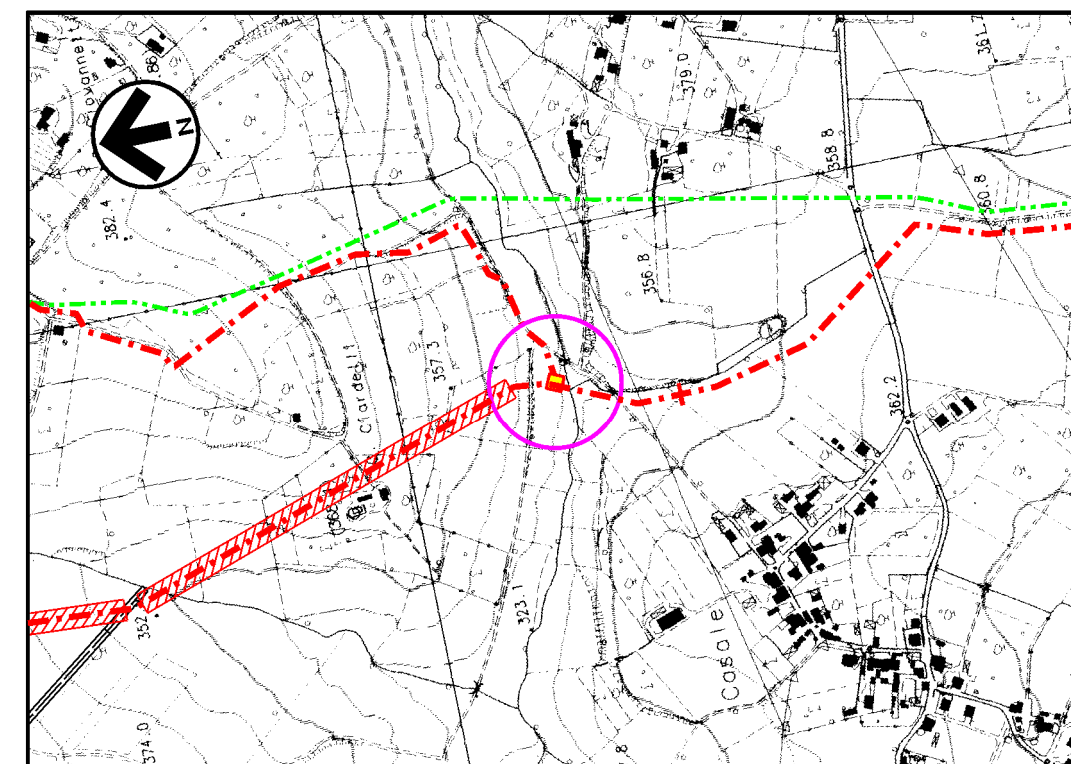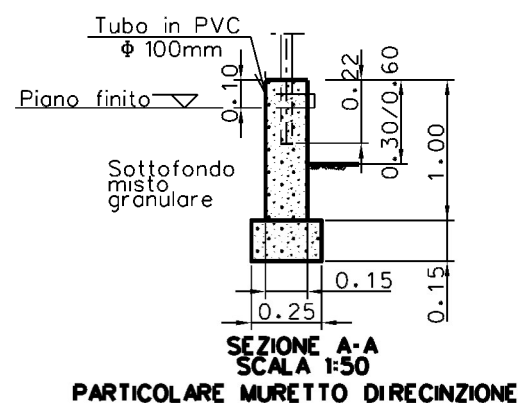

Com. di MONTEFALCO CTR n. 323120  
STRALCIO PLANIMETRICO 1:10000



### LEGENDA

- - - - - TUBAZIONI IN PROGETTO
- - - - - TUBAZIONI IN ESERCIZIO
- - - - - TUBAZIONI DA DISMETTERE
- OPERE IN PROGETTO
- AREA VERDE PER MITIGAZIONE IMP.

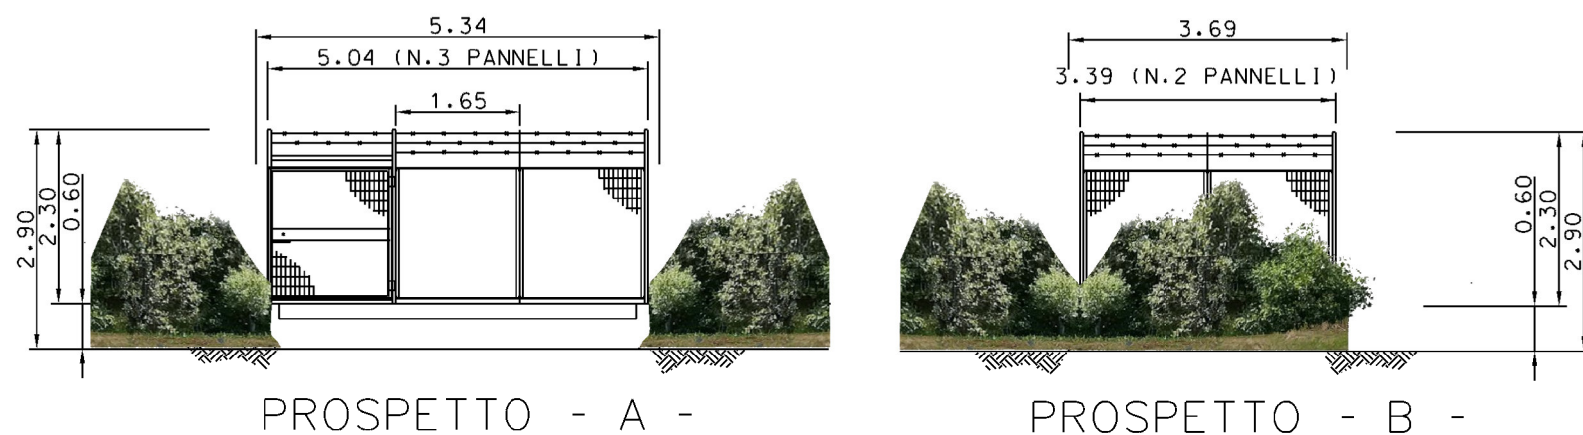

MISURE IN METRI


Rev	DATA	DESCRIZIONE	ELABORATO	VERIFICATO	APPROVATO	
1	31/01/2020	EMISSIONE PER PERMESSI	E TATANI	G AIUDI	A SPADACINI	
0	22/11/2019	EMISSIONE PER COMMENTI	E TATANI	G AIUDI	A SPADACINI	
			<b>PROGETTISTA</b>  Rif. TFM: 011-PJMI-005-14-DT-D-5260		<b>COMMESSA</b> NR/19093	<b>UNITA'</b> 14
<b>RIFACIMENTO ALL. COMUNE di MONTEFALCO</b> DN 100 (4"), DP 75 bar			<b>DIS N</b> <b>14-DT-D-5260</b>			
			<b>REVISIONE</b> 1			
			<b>FG</b> 2	<b>DI</b> 3		
<b>PLANIMETRIA E PROSPETTI - P.I.D.S. n°7-A</b>			<b>SCALA</b> 1:100			

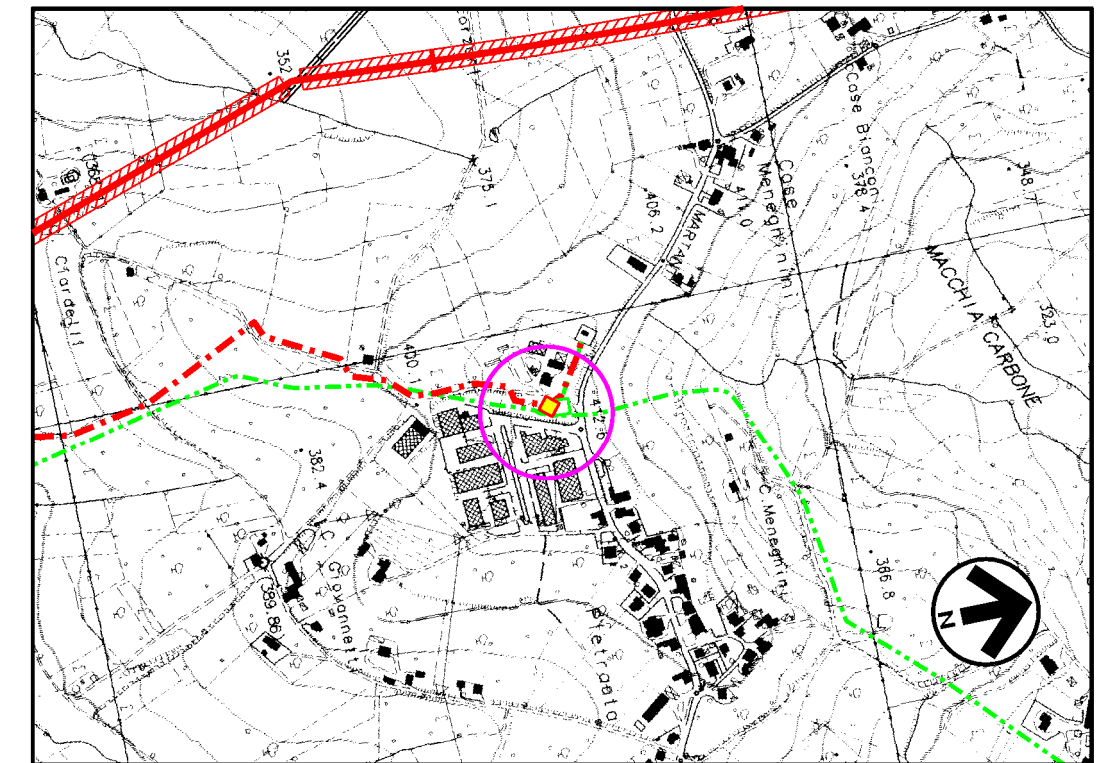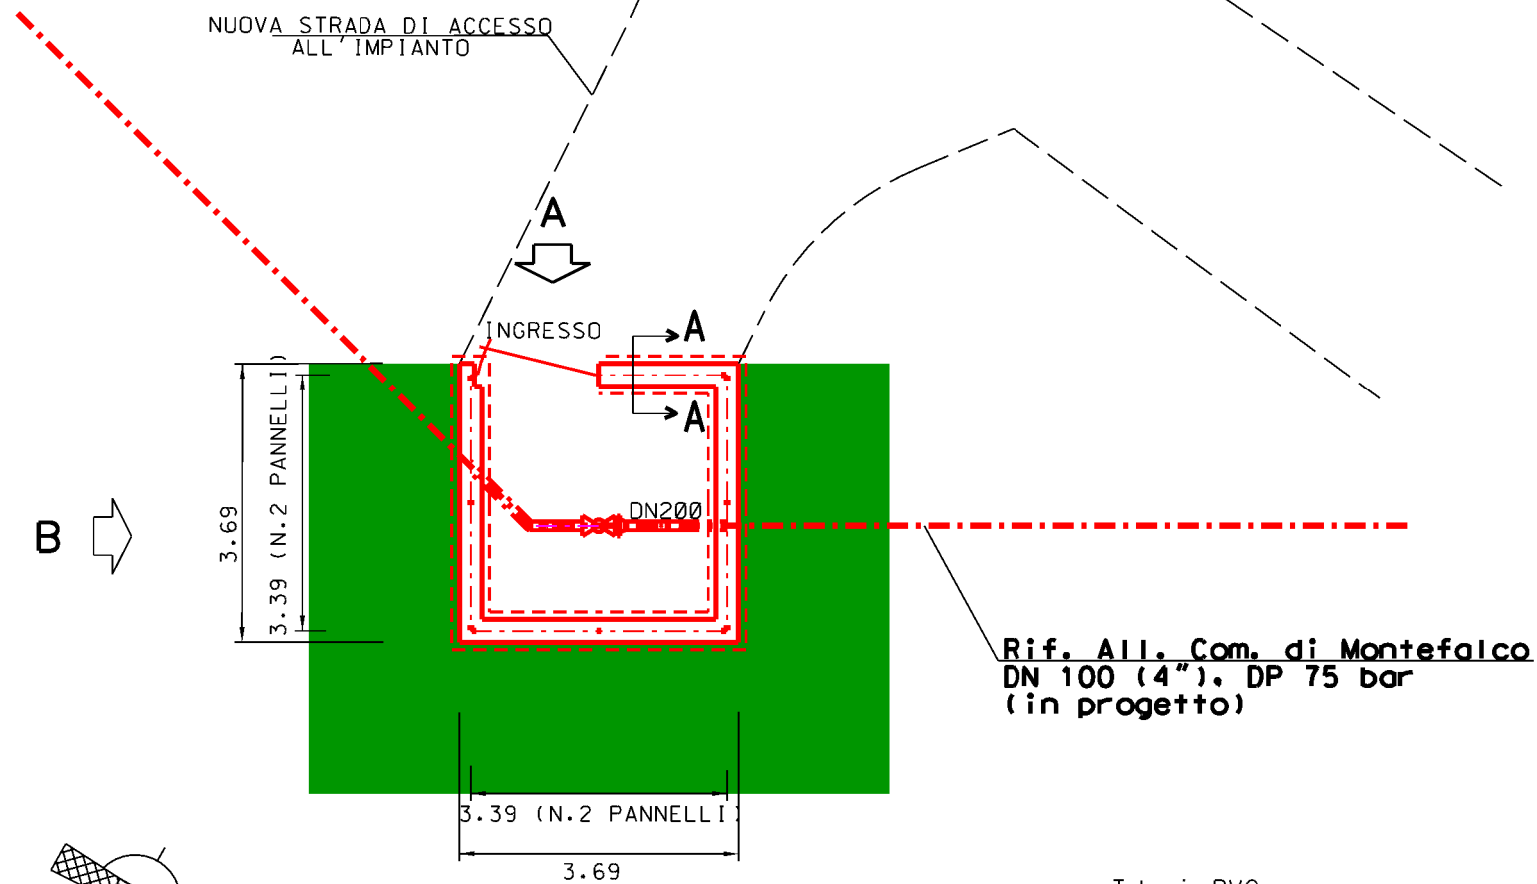


Com. di MONTEFALCO CTR n. 323120  
STRALCIO PLANIMETRICO 1:10000

### LEGENDA


- - - - - TUBAZIONI IN PROGETTO
- - - - - TUBAZIONI IN ESERCIZIO
- - - - - TUBAZIONI DA DISMETTERE
- OPERE IN PROGETTO
- AREA VERDE PER MITIGAZIONE IMP.

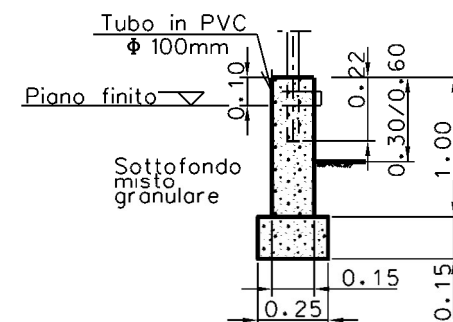

SEZIONE A-A  
SCALA 1:50  
PARTICOLARE MURETTO DIRECIZIONE

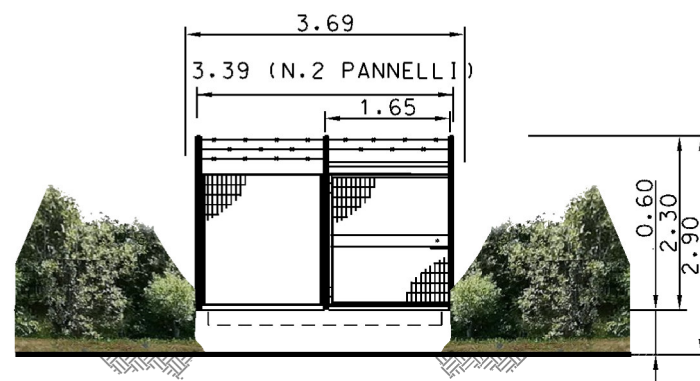

PROSPETTO - A -

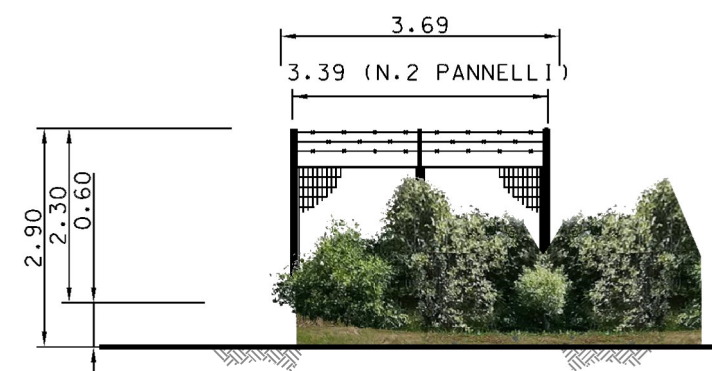

PROSPETTO - B -

MISURE IN METRI

Rev	DATA	DESCRIZIONE	ELABORATO	VERIFICATO	APPROVATO
1	31/01/2020	EMISSIONE PER PERMESSI	E TATANI	G AIUDI	A SPADACINI
0	22/11/2019	EMISSIONE PER COMMENTI	E TATANI	G AIUDI	A SPADACINI
PROGETTISTA Rif. TFM: 011-PJMI-005-14-DT-D-5260			COMMESSA NR/19093	UNITA' 14	
RIFACIMENTO ALL. COMUNE di MONTEFALCO DN 100 (4"), DP 75 bar			DIS N 14-DT-D-5260		
			REVISIONE 1		
PLANIMETRIA E PROSPETTI - P.I.D.A. loc. MONTEFALCO			FG 3	DI 3	
			SCALA 1:100		