










COROGRAFIA Scala 1:500.000

1	31/01/20	EMISSIONE PER PERMESSI	E.TATANI	G.AIUDI	A.SPADACINI						
0	22/11/19	EMISSIONE PER COMMENTI	E.TATANI	G.AIUDI	A.SPADACINI						
INDICE	DATA	REVISIONI	ELABORATO	VERIFICATO	APPROVATO						
		PROGETTISTA  R.f.,TFM: 011-PJM1-005-11-DT-D-5200	Dis. 15-DT-D-5260								
			Fg. 1 di 4								
RIFACIMENTO ALL. dell' acqua minerale SANGEMINI DN 100 (4"), DP 75 bar			Comm. NR/19093								
			INDICE <table border="1" style="display: inline-table; vertical-align: middle;"> <tr> <td style="width: 20px; text-align: center;">1</td> <td style="width: 20px;"></td> <td style="width: 20px;"></td> <td style="width: 20px;"></td> <td style="width: 20px;"></td> <td style="width: 20px;"></td> </tr> </table>			1					
			1								
Scala 1:10000											
SCHEDE IMPIANTI E PUNTI DI LINEA			Sostituisce il								
			Sostituito dal								

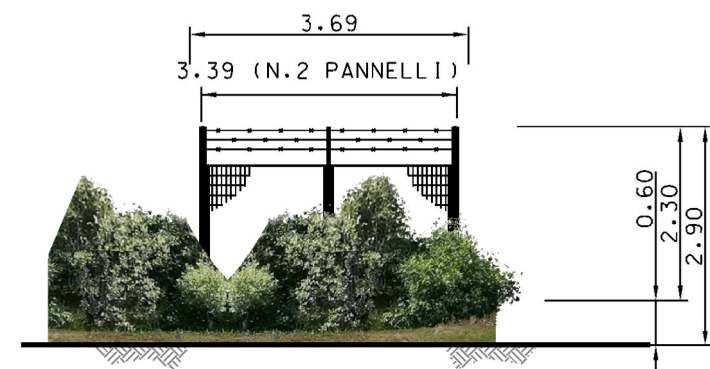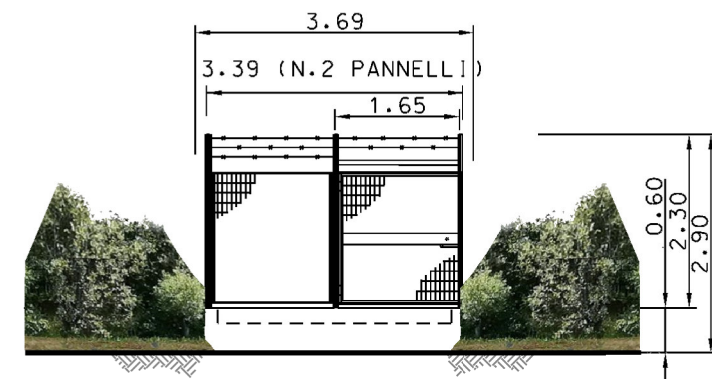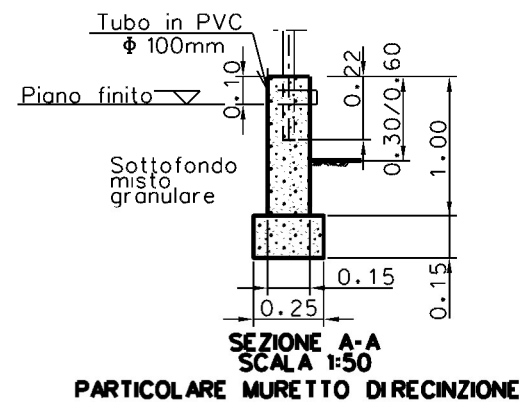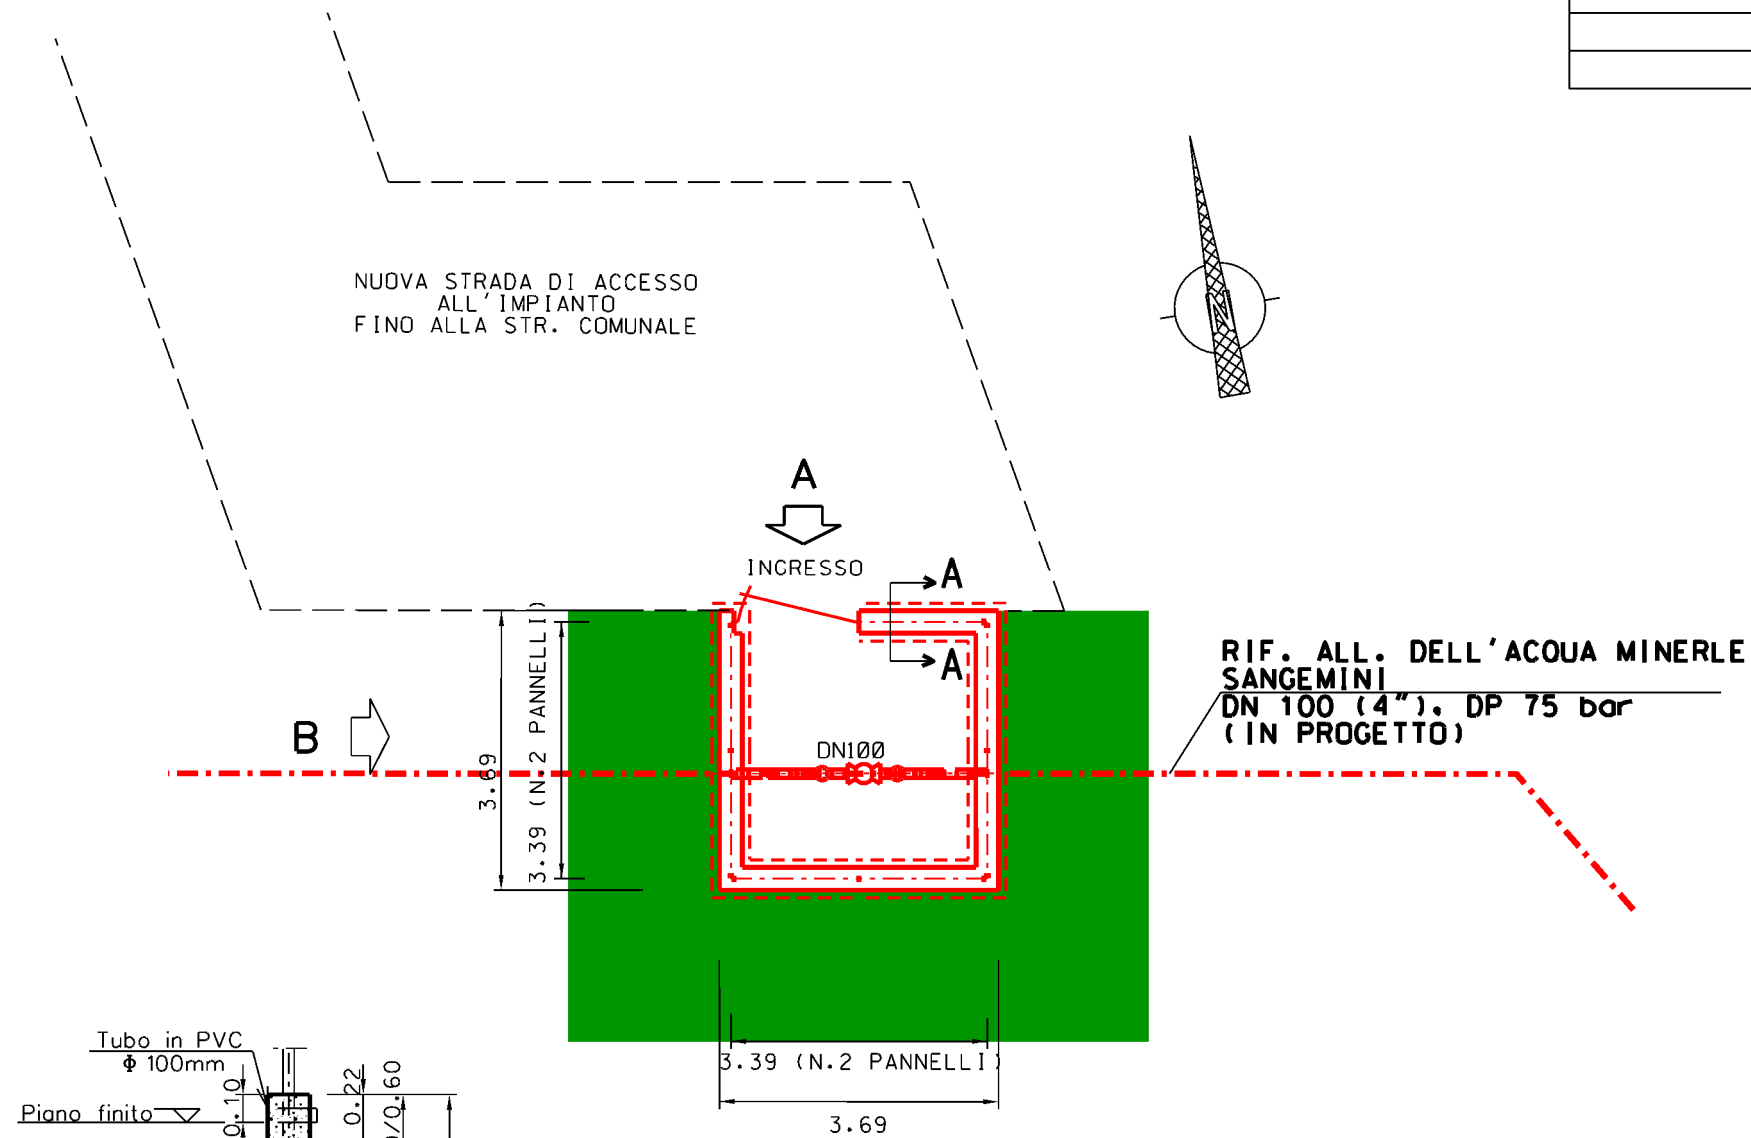

MISURE IN METRI



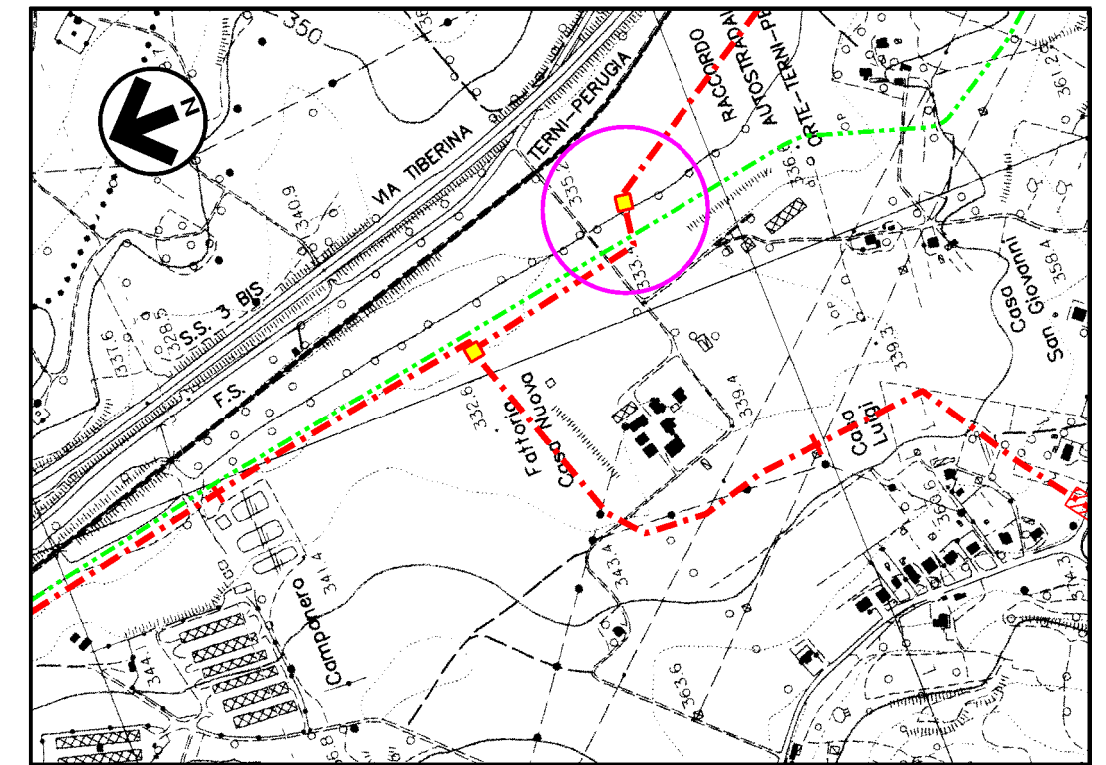


Com. di MONTECASTRILLI CTR n. 335150
STRALCIO PLANIMETRICO 1:10000

LEGENDA

- - - - - TUBAZIONI IN PROGETTO
- - - - - TUBAZIONI IN ESERCIZIO
- - - - - TUBAZIONI DA DISMETTERE
- — — — — OPERE IN PROGETTO
- AREA VERDE PER MITIGAZIONE IMP.


Rev	DATA	DESCRIZIONE	ELABORATO	VERIFICATO	APPROVATO
1	31/01/2020	EMISSIONE PER PERMESSI	E TATANI	G AIUDI	A SPADACINI
0	22/11/2019	EMISSIONE PER COMMENTI	E TATANI	G AIUDI	A SPADACINI
PROGETTISTA Rif. TFM: 011-PJM1-005-15-DT-D-5260			COMMESSA NR/19093	UNITA' 15	
RIFACIMENTO ALL. dell' acqua minerale SANGEMINI DN 100 (4"), DP 75 bar			DIS N 15-DT-D-5260		
			REVISIONE 1		
PLANIMETRIA E PROSPETTI - P.I.L. loc. MONTECASTRILLI			FG 2	DI 4	
			SCALA 1:100		

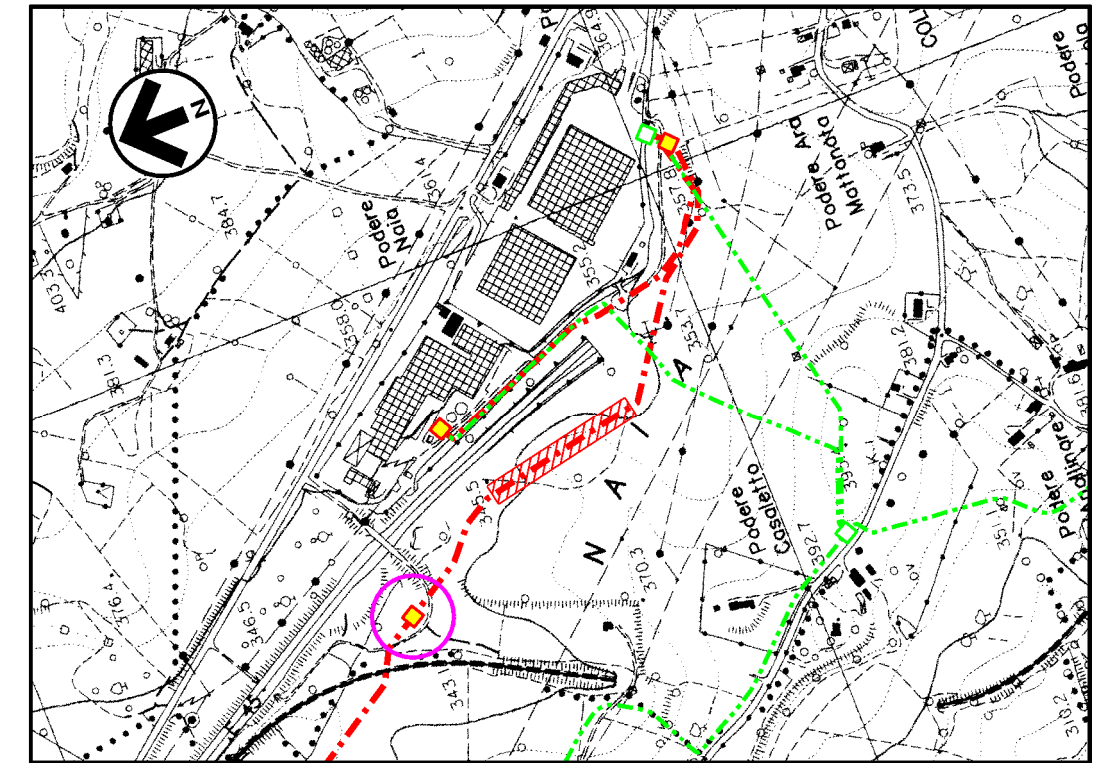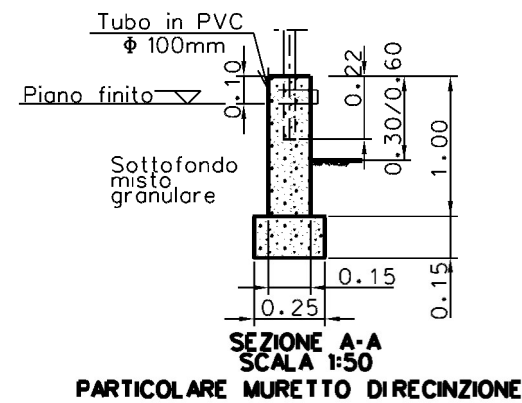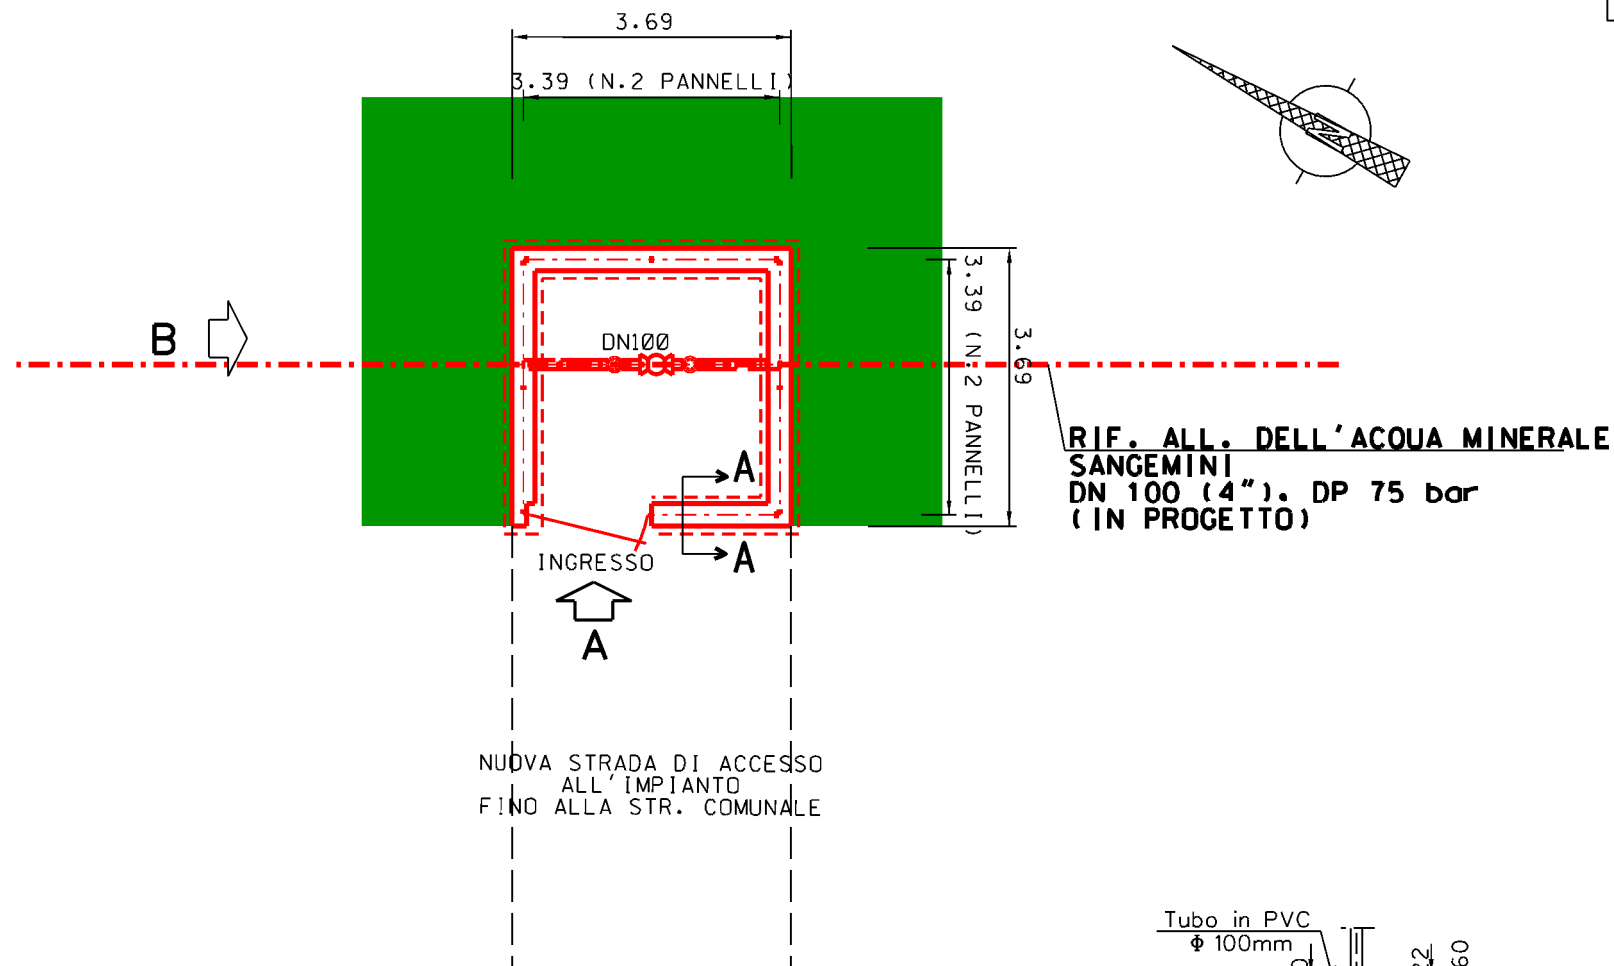


Com. di SAN GEMINI CTR n. 335150
STRALCIO PLANIMETRICO 1:10000

LEGENDA

- - - - - TUBAZIONI IN PROGETTO
- - - - - TUBAZIONI IN ESERCIZIO
- - - - - TUBAZIONI DA DISMETTERE
- OPERE IN PROGETTO
- AREA VERDE PER MITIGAZIONE IMP.

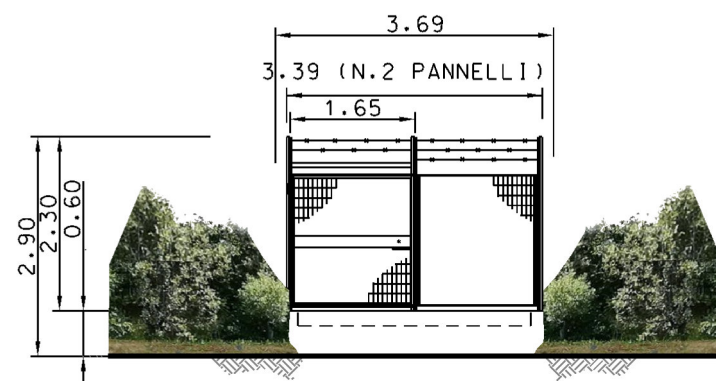

PROSPETTO - A -

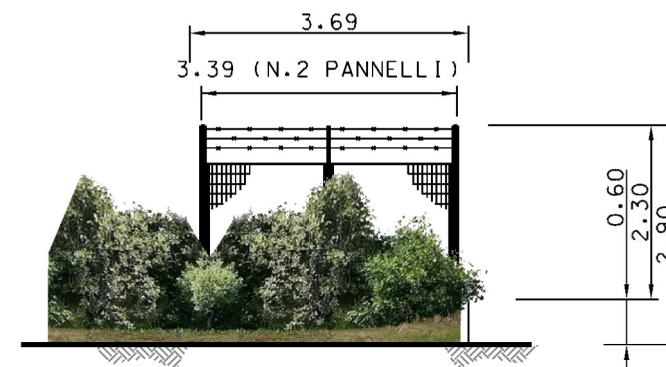

PROSPETTO - B -



MISURE IN METRI

Rev	DATA	DESCRIZIONE	ELABORATO	VERIFICATO	APPROVATO
1	31/01/2020	EMISSIONE PER PERMESSI	E TATANI	G AIUDI	A SPADACINI
0	22/11/2019	EMISSIONE PER COMMENTI	E TATANI	G AIUDI	A SPADACINI
PROGETTISTA Rif. TFM: 011-PJMI-005-15-DT-D-5260			COMMESSA NR/19093	UNITA' 15	
RIFACIMENTO ALL. dell' acqua minerale SANGEMINI DN 100 (4"), DP 75 bar			DIS N 15-DT-D-5260		
			REVISIONE 1		
			FG 3	DI 4	
PLANIMETRIA E PROSPETTI - P.I.L. loc. SANGEMINI			SCALA 1:100		

RIF. ALL. AZ. VETRARIE IND.
DN 100 (4"). DP 75 bar
(IN PROGETTO)

RIF. ALL. DELL'ACQUA MINERALE
SANGEMINI
DN 100 (4"). DP 75 bar
(IN PROGETTO)


ALL. DELL'ACQUA MINERALE
SANGEMINI
DN 80 (3"). MOP 70 bar
(DA DISMETTERE)

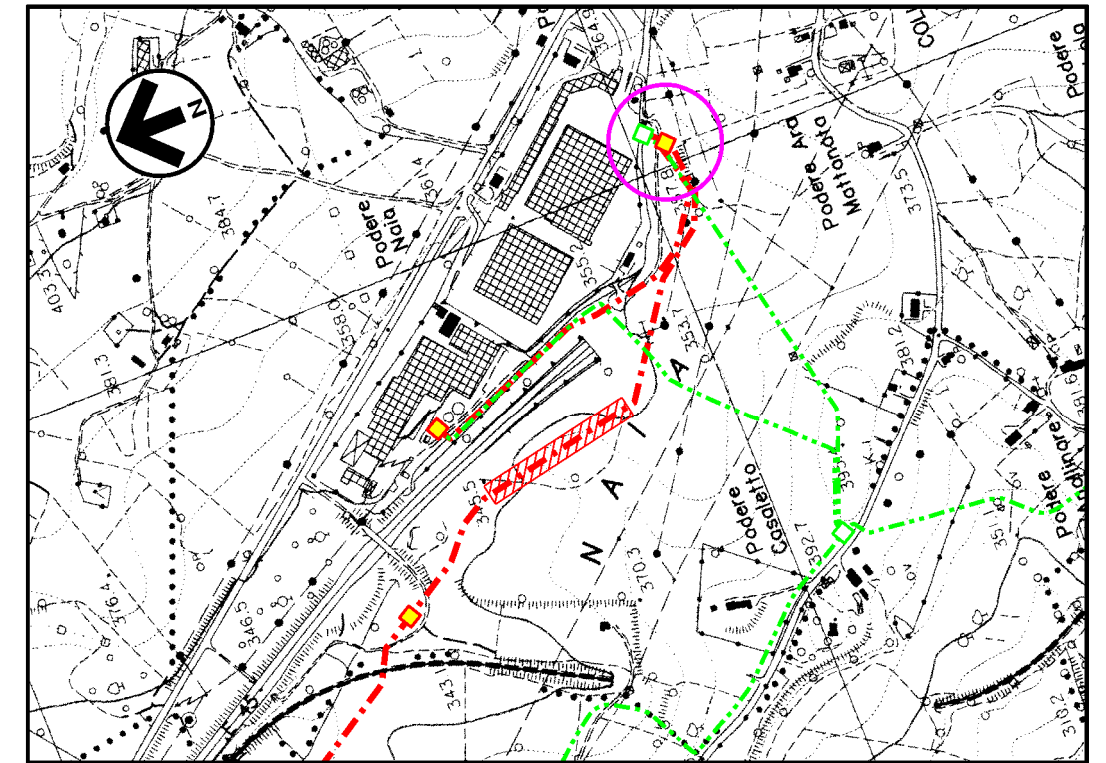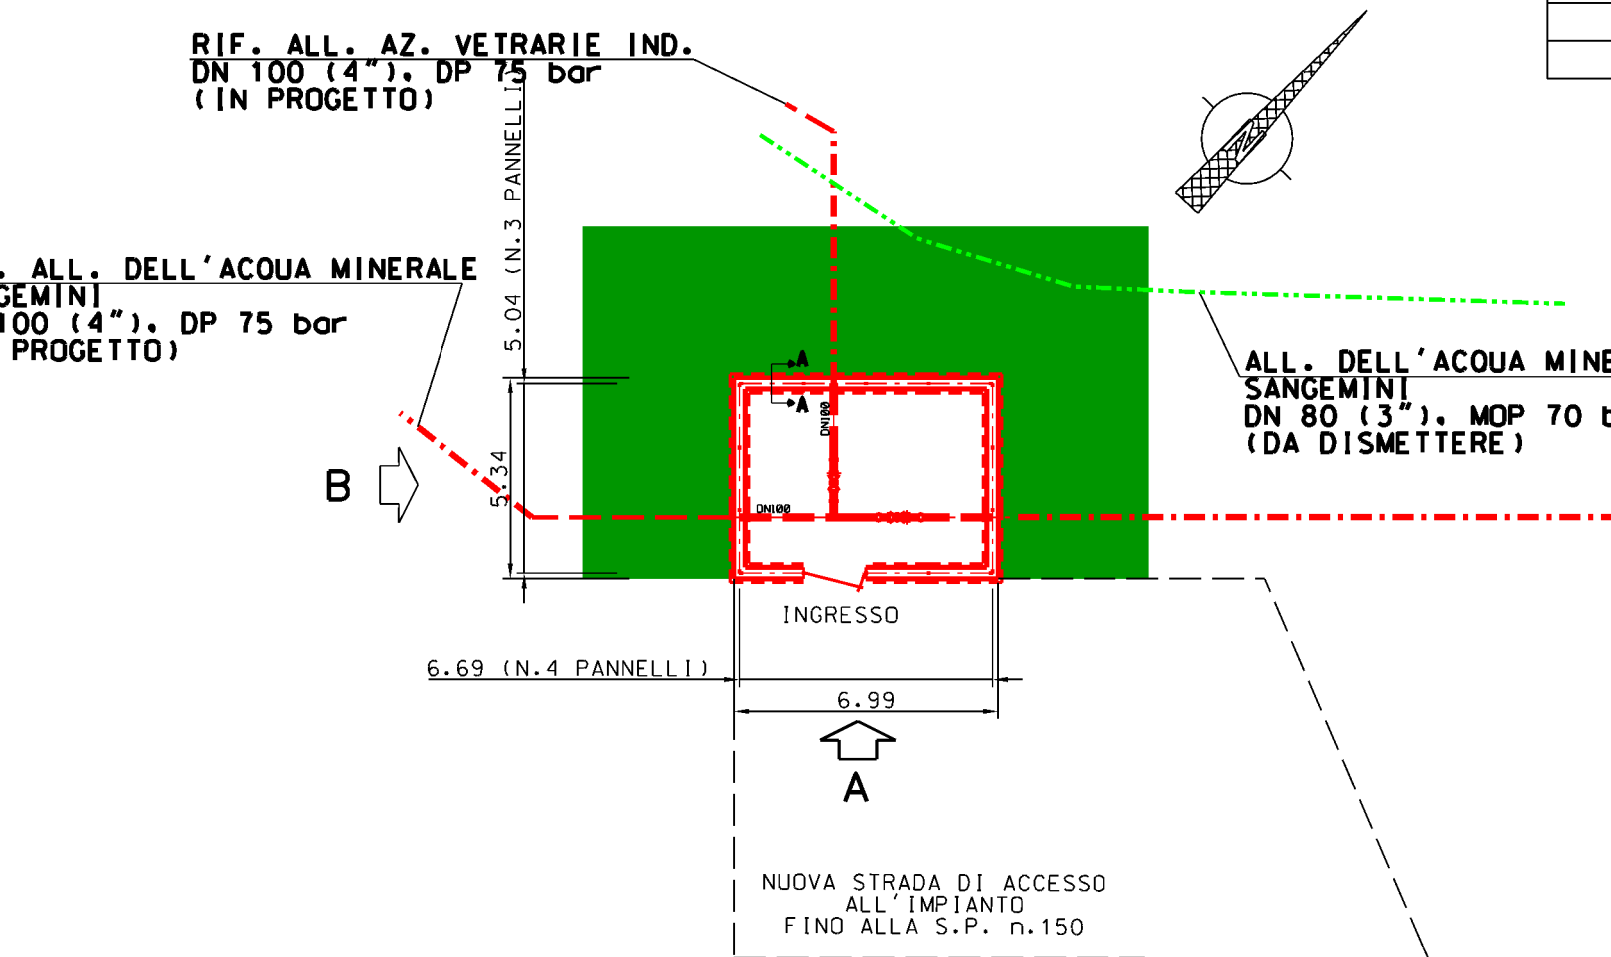


Com. di SAN GEMINI n. 335150
STRALCIO PLANIMETRICO 1:10000

LEGENDA

- - - - - TUBAZIONI IN PROGETTO
- - - - - TUBAZIONI IN ESERCIZIO
- - - - - TUBAZIONI DA DISMETTERE
- OPERE IN PROGETTO
- AREA VERDE PER MITIGAZIONE IMP.

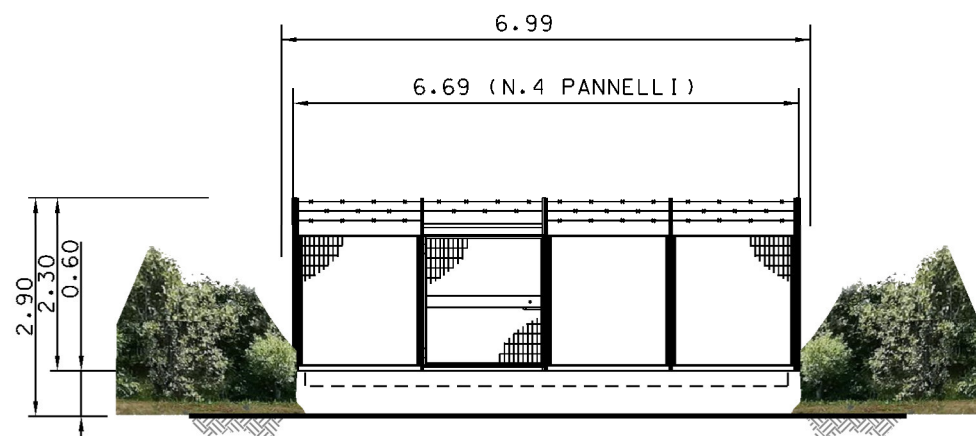


PROSPETTO - A -

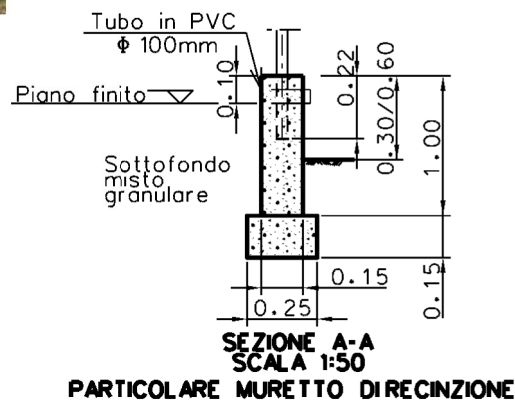



PARTICOLARE MURETTO DIRECINZIONE

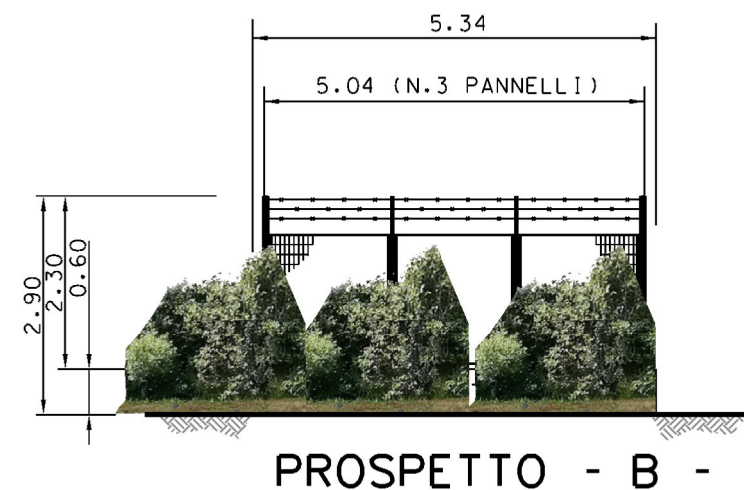MISURE IN METRI



PROSPETTO - B -

Rev	DATA	DESCRIZIONE	ELABORATO	VERIFICATO	APPROVATO
1	31/01/2020	EMISSIONE PER PERMESSI	E TATANI	G AIUDI	A SPADACINI
0	22/11/2019	EMISSIONE PER COMMENTI	E TATANI	G AIUDI	A SPADACINI
 PROGETTISTA  Rif. TFM: 011-PJMI-005-15-DT-D-5260			COMMESSA NR/19093	UNITA' 15	
RIFACIMENTO ALL. dell' acqua minerale SANGEMINI DN 100 (4"), DP 75 bar			DIS N 15-DT-D-5260		
PLANIMETRIA E PROSPETTI - P.I.D.A-P.I.D.S. loc. SANGEMINI			REVISIONE 1		
			FG 4	DI 4	
			SCALA 1:100		