







COROGRAFIA Scala 1:500.000



1	31/01/20	EMISSIONE PER PERMESSI	E.TATANI	G.AIUDI	A.SPADACINI
0	22/11/19	EMISSIONE PER COMMENTI	E.TATANI	G.AIUDI	A.SPADACINI
INDICE	DATA	REVISIONI	ELABORATO	VERIFICATO	APPROVATO
		PROGETTISTA  R1f,TFM: 011-PJM1-005-11-DT-D-5200	Dis. 20-DT-D-5260		
			Fg. 1 di 2		
RICOLL. ALL. CENTRALE METANO DN 100 (4"), DP 75 bar			Comm. NR/19093		
			INDICE	1	
SCHEDE IMPIANTI E PUNTI DI LINEA			Scala 1:10000		
			Sostituisce il .....		
			Sostituito dal .....		

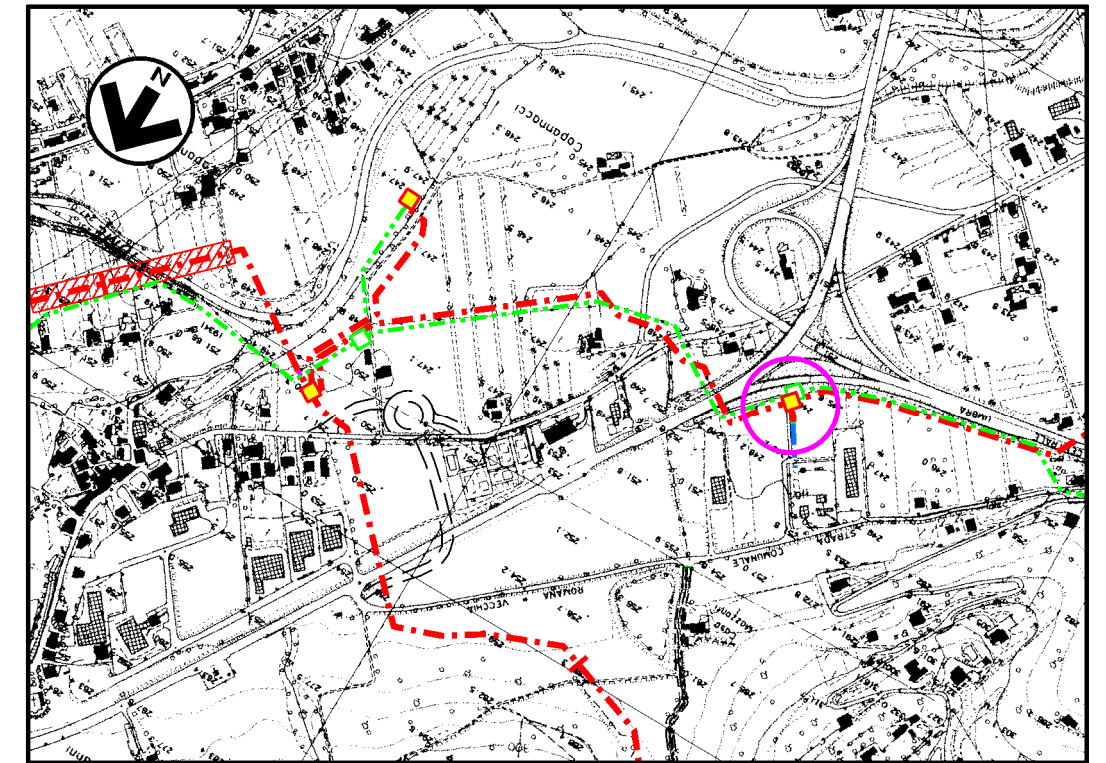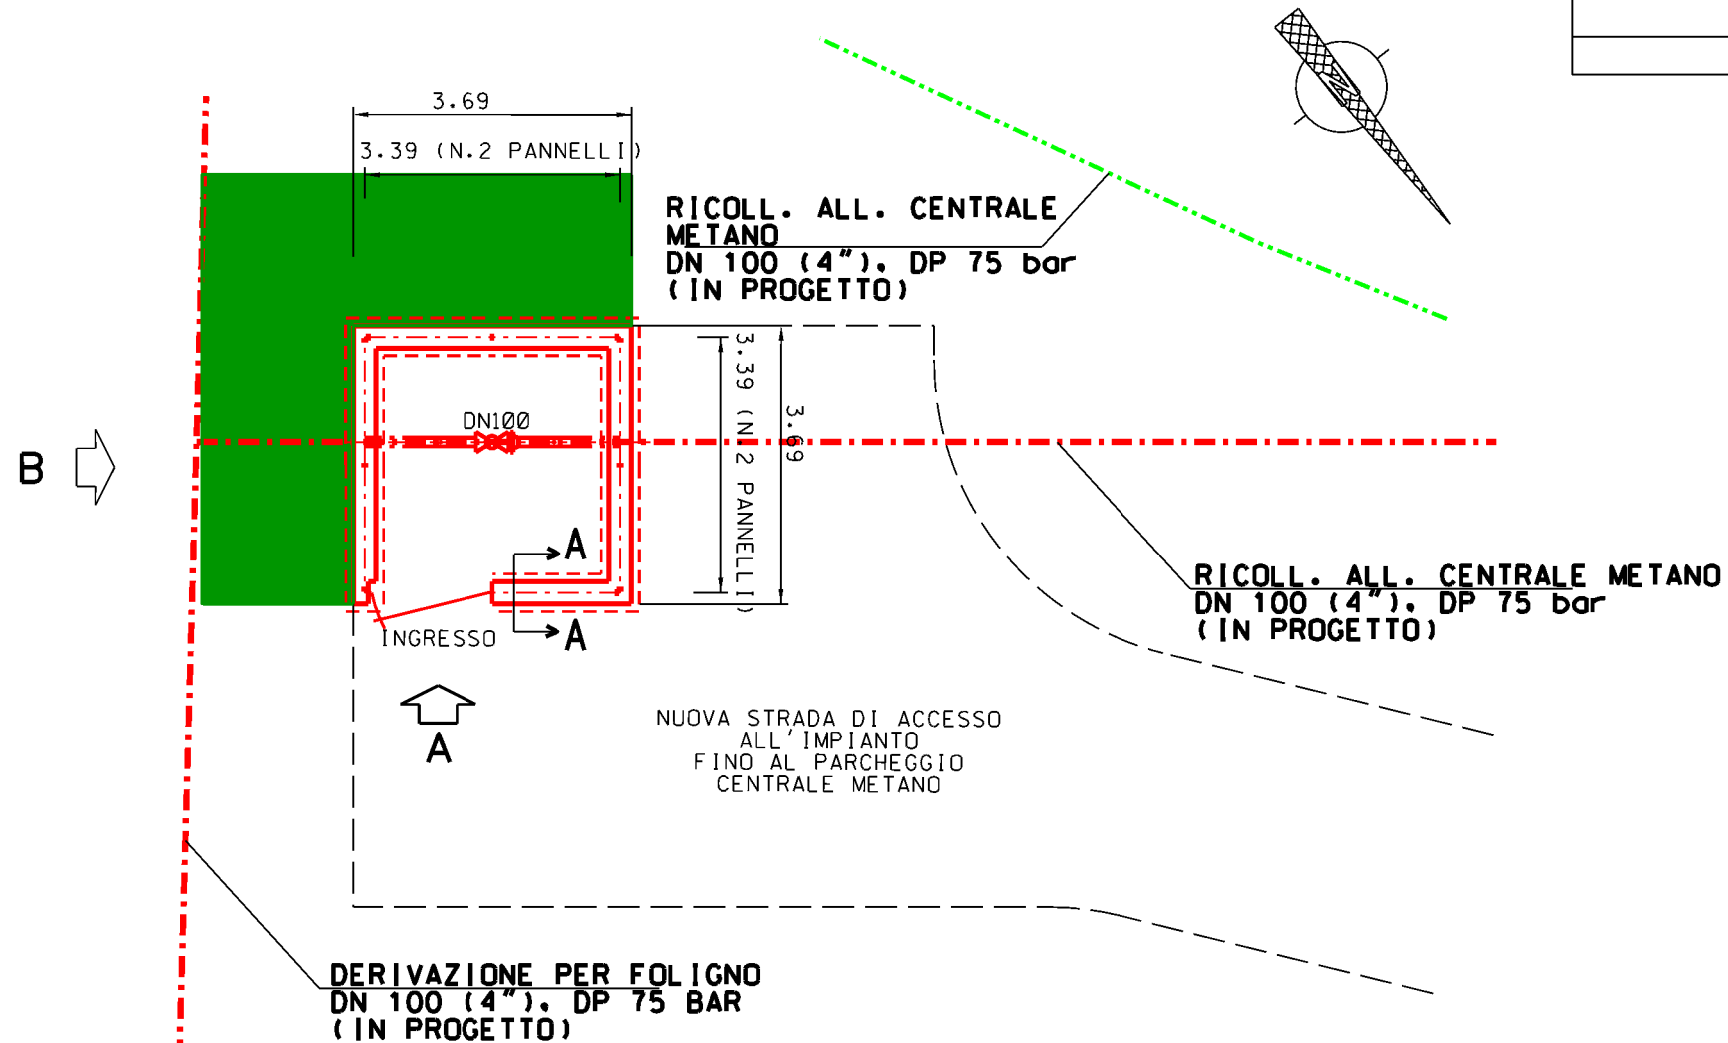


Com. di FOLIGNO CTR n. 324010  
STRALCIO PLANIMETRICO 1:10000

### LEGENDA

- - - - - TUBAZIONI IN PROGETTO
- - - - - TUBAZIONI IN ESERCIZIO
- - - - - TUBAZIONI DA DISMETTERE
- OPERE IN PROGETTO
- AREA VERDE PER MITIGAZIONE IMP.

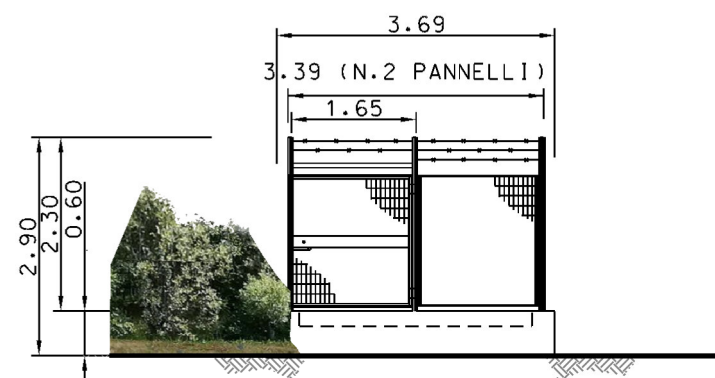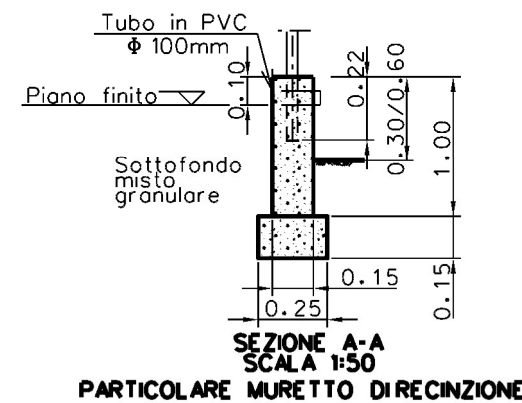

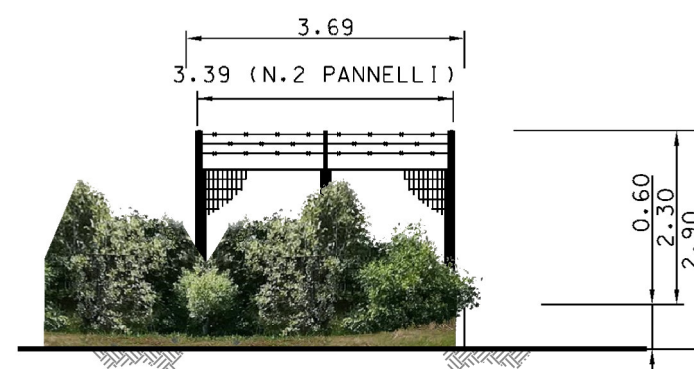

PROSPETTO - A -



PROSPETTO - B -

MISURE IN METRI

Rev	DATA	DESCRIZIONE	ELABORATO	VERIFICATO	VERIFICATO
1	31/01/20	EMISSIONE PER PERMESSI	E TATANI	G AIUDI	A SPADACINI
0	22/11/2019	EMISSIONE PER COMMENTI	E TATANI	G AIUDI	A SPADACINI
 PROGETTISTA  Rif. TFM: 011-PJM1-005-20-DT-D-5260			COMMESSA NR/19093	UNITA' 20	
RICOLL. ALL. CENTRALE METANO DN 100 (4"), DP 75 bar			DIS N 20-DT-D-5260		
			REVISIONE 1		
PLANIMETRIA E PROSPETTI - P.I.D.A. loc. FOLIGNO			FG 2	DI 2	
			SCALA 1:100		