
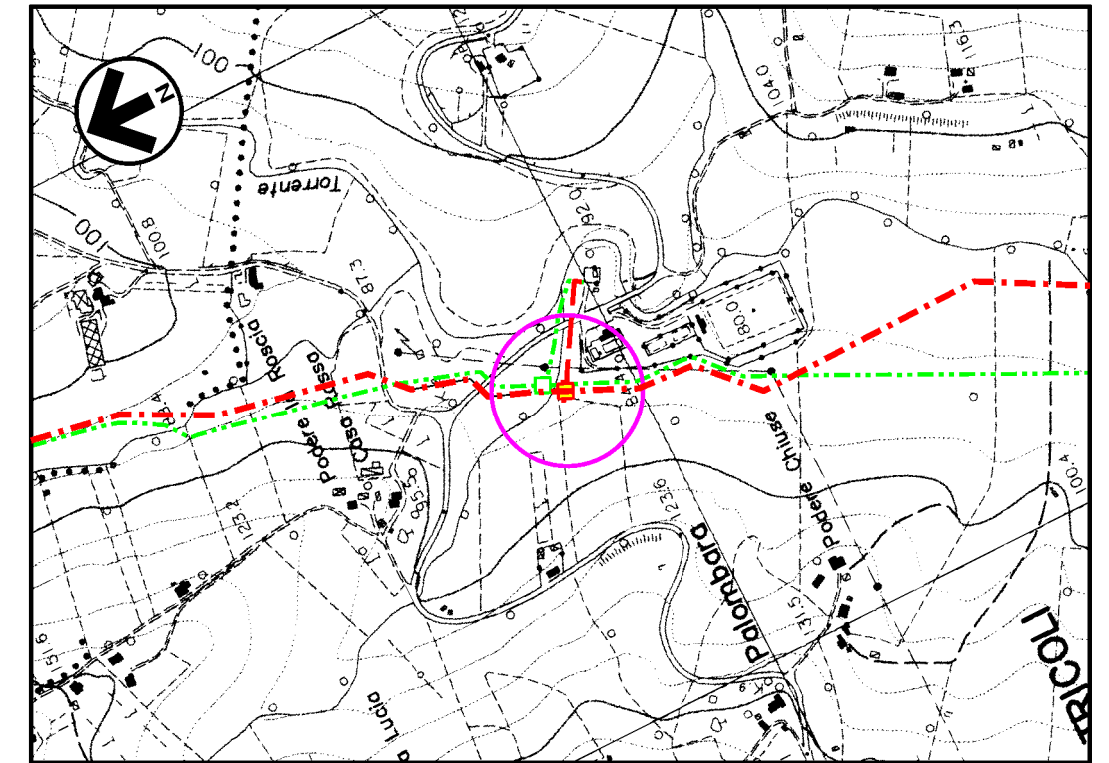
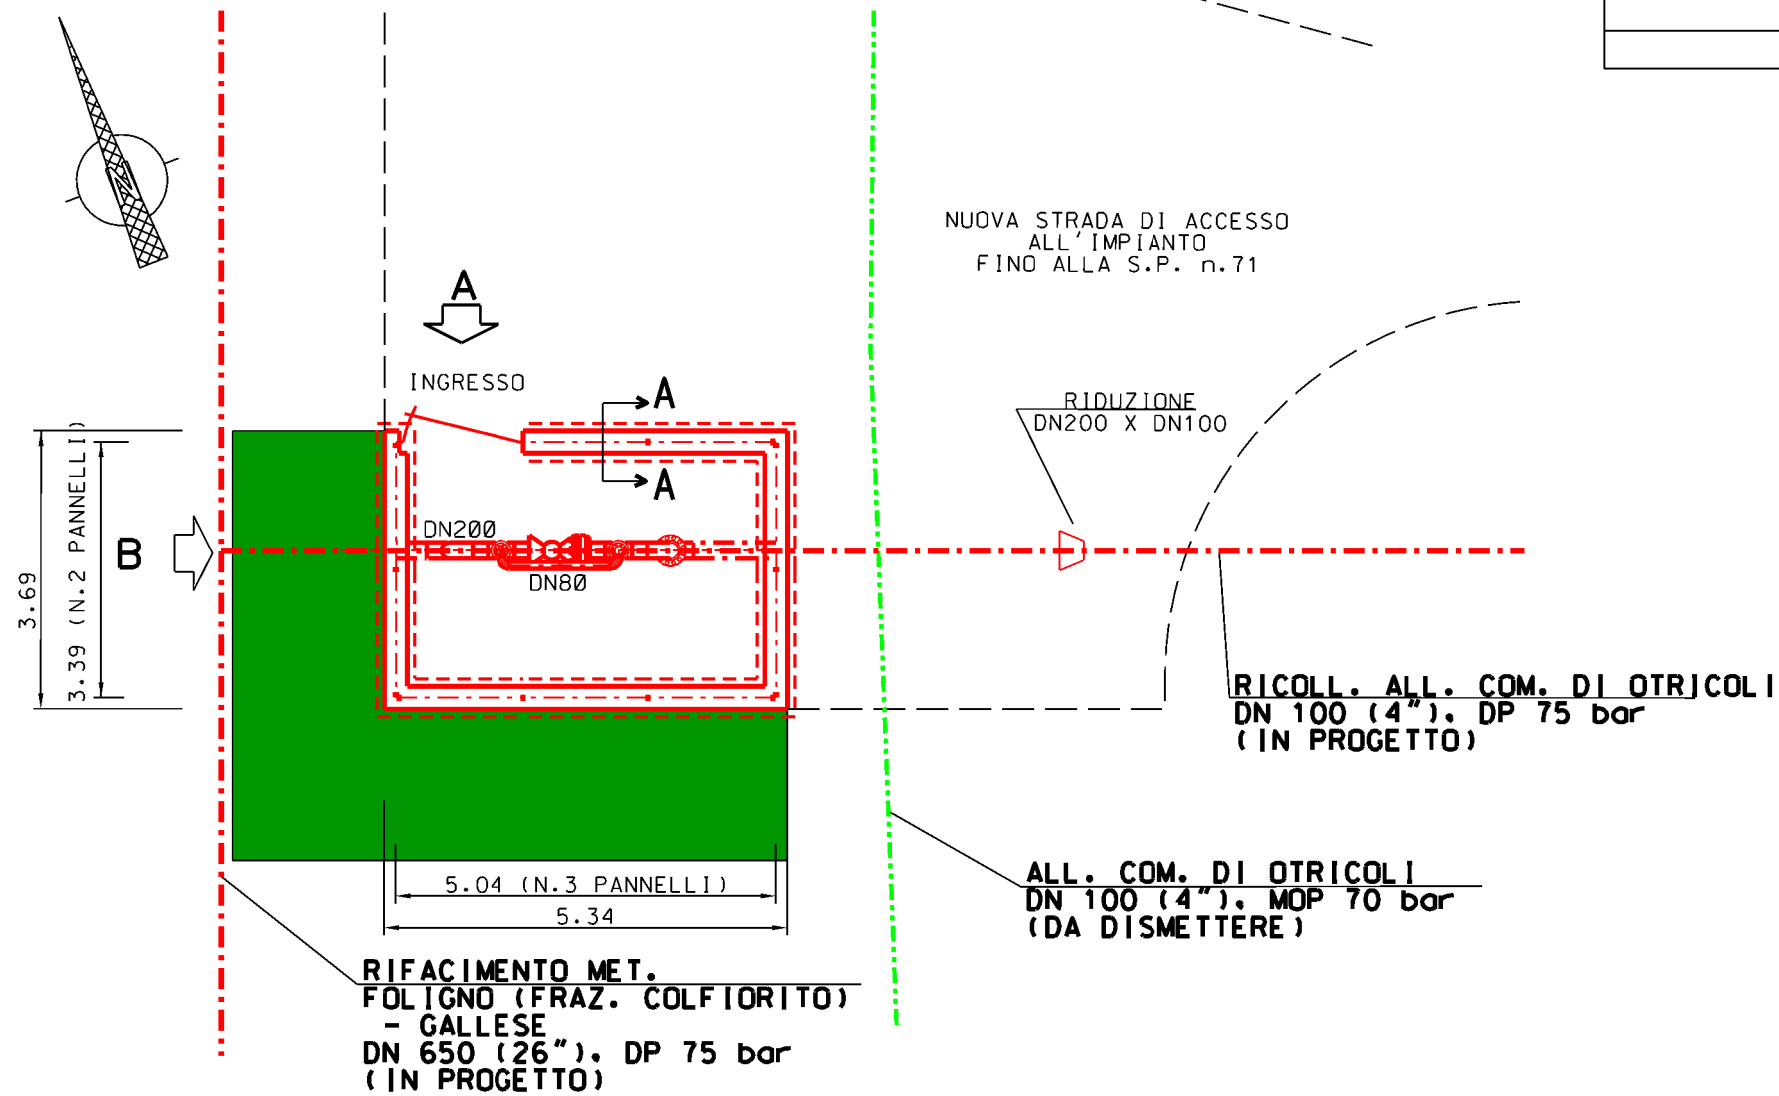




COROGRAFIA Scala 1:500.000

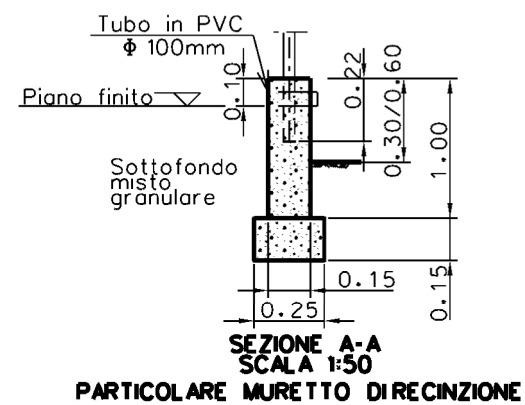
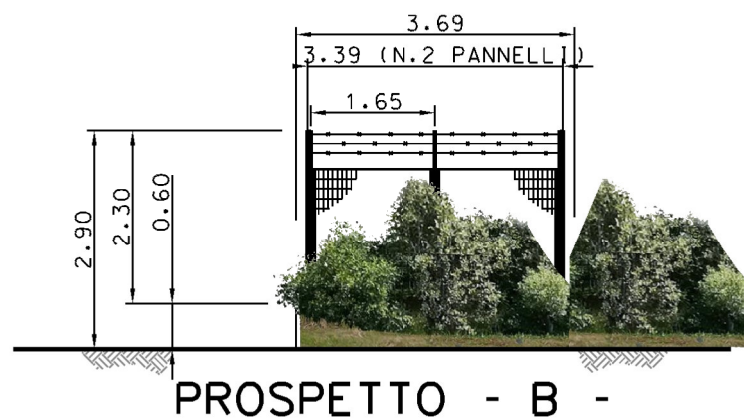
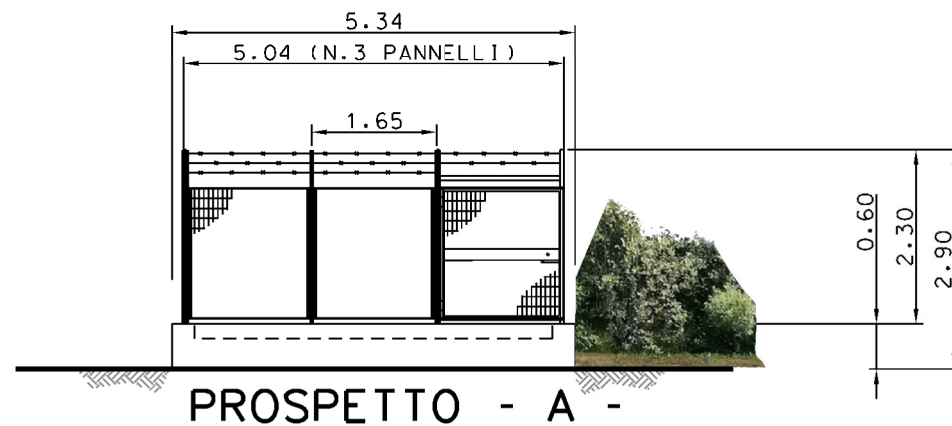
1	31/01/20	EMISSIONE PER PERMESSI	E.TATANI	G.AIUDI	A.SPADACINI
0	22/11/19	EMISSIONE PER COMMENTI	E.TATANI	G.AIUDI	A.SPADACINI
INDICE	DATA	REVISIONI	ELABORATO	VERIFICATO	APPROVATO
		PROGETTISTA  R.f.f.TFM: 011-PJM1-005-11-DT-D-5200	Dis. 34-DT-D-5200		
			Fg. 1 di 2		
RICOLL. ALL. COM. di OTRICOLI DN 100 (4"), DP 75 bar			Comm. NR/19093		
			INDICE <input checked="" type="checkbox"/> 1 <input type="checkbox"/> <input type="checkbox"/> <input type="checkbox"/> <input type="checkbox"/> <input type="checkbox"/> <input type="checkbox"/>		
			Scala 1:10000		
SCHEDE IMPIANTI E PUNTI DI LINEA			Sostituisce il		
			Sostituito dal		





Com. di OTRICOLI ITR n. 346140
STRALCIO PLANIMETRICO 1:10000

LEGENDA

- - - - - TUBAZIONI IN PROGETTO
- - - - - TUBAZIONI IN ESERCIZIO
- - - - - TUBAZIONI DA DISMETTERE
- OPERE IN PROGETTO
- AREA VERDE PER MITIGAZIONE IMP.



MISURE IN METRI

Rev	DATA	DESCRIZIONE	ELABORATO	VERIFICATO	APPROVATO
1	31/01/2020	EMISSIONE PER PERMESSI	E TATANI	G AIUDI	A SPADACINI
0	22/11/2019	EMISSIONE PER COMMENTI	E TATANI	G AIUDI	A SPADACINI
 PROGETTISTA  Rif. TFM: 011-PJMI-005-34-DT-D-5260			COMMESSA NR/19093	UNITA' 34	
RICOLL. ALL. COM. di OTRICOLI DN 100 (4"), DP 75 bar			DIS N 34-DT-D-5260		
PLANIMETRIA E PROSPETTI - P.I.D.A. n°17-A			REVISIONE 1		
			FG 2	DI 2	
			SCALA 1:100		