







COROGRAFIA Scala 1:500.000


1	31/01/20	EMISSIONE PER PERMESSI	E.TATANI	G.AIUDI	A.SPADACINI			
0	22/11/19	EMISSIONE PER COMMENTI	E.TATANI	G.AIUDI	A.SPADACINI			
INDICE	DATA	REVISIONI	ELABORATO	VERIFICATO	APPROVATO			
		PROGETTISTA  R1f,TFM: 011-PJM1-005-36-OT-D-5260	Dis. <b>36-DT-D-5260</b>					
			Fg. <b>1</b> di <b>2</b>					
RICOLL. DER. PER GALLESE DN 100 (4"), DP 75 bar			Comm. <b>NR/19093</b>					
			INDICE <table border="1" style="display: inline-table; vertical-align: middle;"> <tr> <td style="width: 20px; text-align: center;">1</td> <td style="width: 20px;"></td> <td style="width: 20px;"></td> <td style="width: 20px;"></td> <td style="width: 20px;"></td> <td style="width: 20px;"></td> </tr> </table>			1		
1								
SCHEDE IMPIANTI E PUNTI DI LINEA			Scala <b>1:10000</b>					
			Sostituisce il ..... Sostituito dal .....					

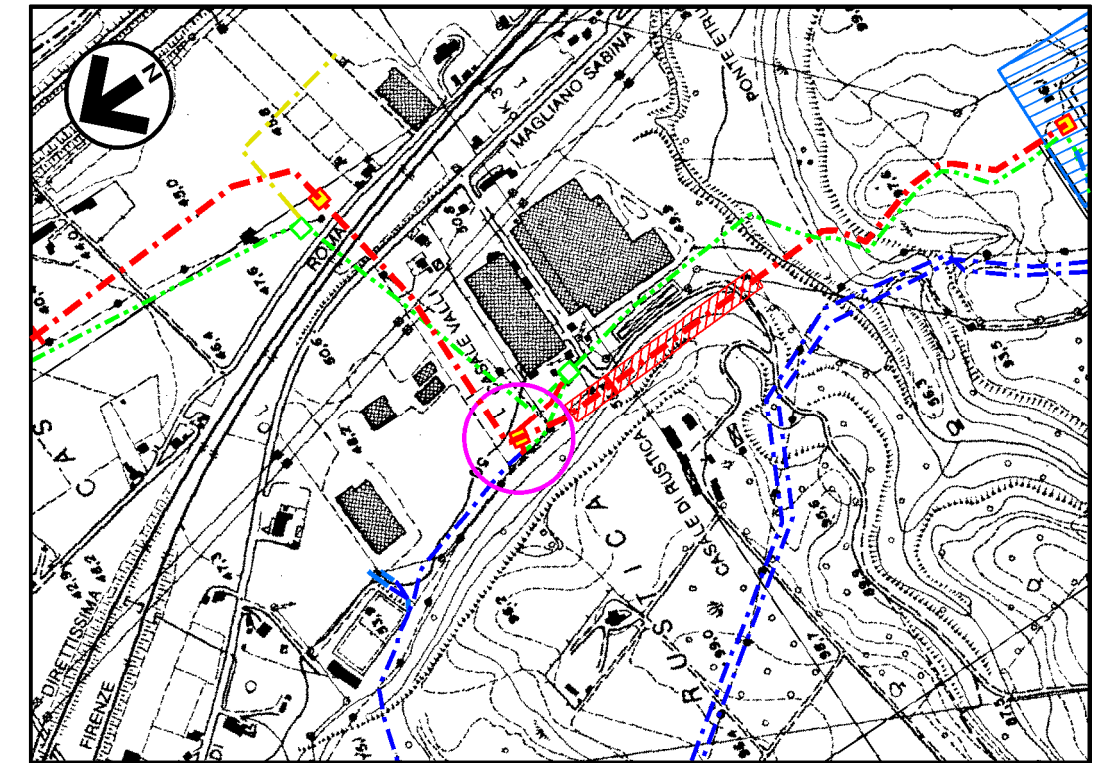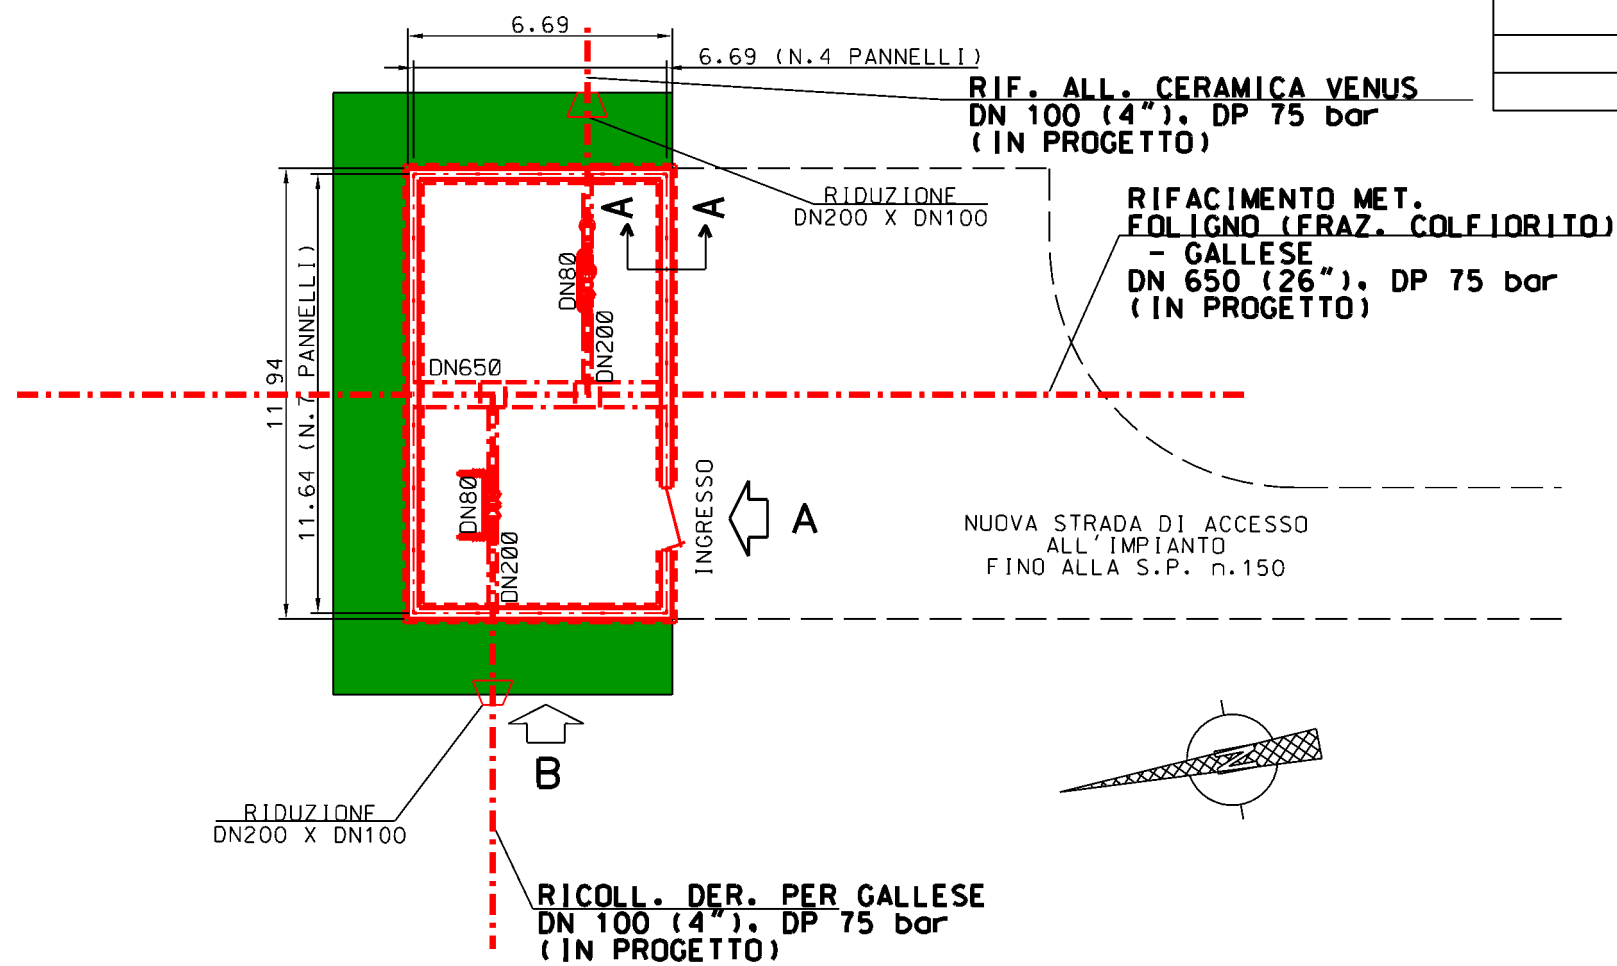


Com. di GALLESE CTR n. 356020  
STRALCIO PLANIMETRICO 1:10000

### LEGENDA


- - - - - TUBAZIONI IN PROGETTO
- - - - - TUBAZIONI IN ESERCIZIO
- - - - - TUBAZIONI DA DISMETTERE
- OPERE IN PROGETTO
- AREA VERDE PER MITIGAZIONE IMP.

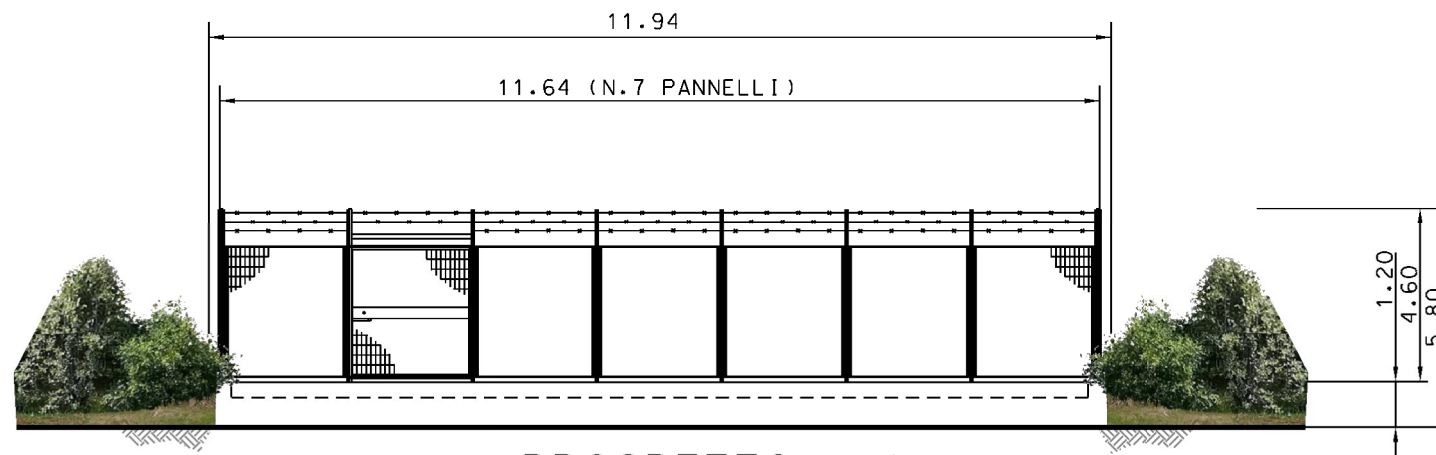

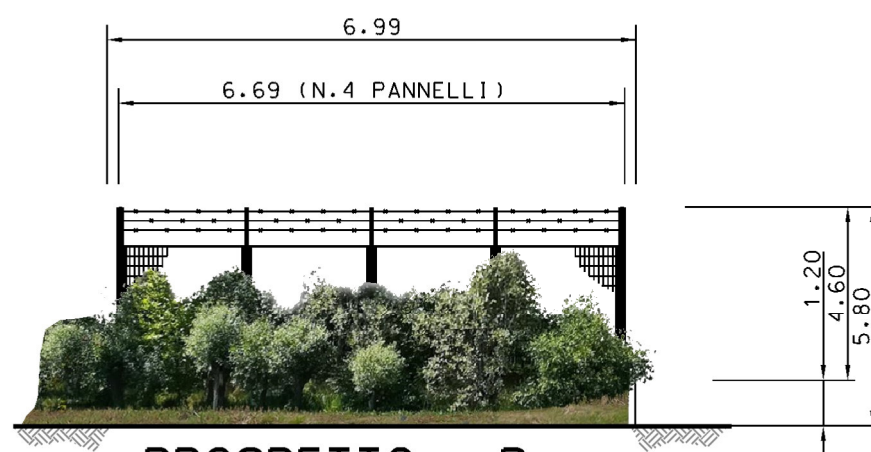

PROSPETTO - A -  
SCALA 1:100

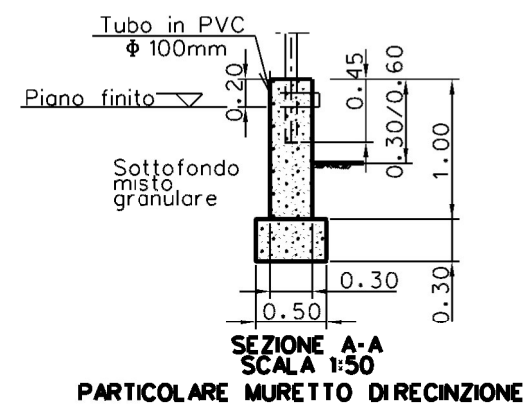

PROSPETTO - B -  
SCALA 1:100



MISURE IN METRI

Rev	DATA	DESCRIZIONE	ELABORATO	VERIFICATO	APPROVATO
1	31/01/2020	EMISSIONE PER PERMESSI	E TATANI	G AIUDI	A SPADACINI
0	22/11/2019	EMISSIONE PER COMMENTI	E TATANI	G AIUDI	A SPADACINI
 PROGETTISTA  Rif. TFM: 011-PJM1-005-36-DT-D-5260			COMMESSA NR/19093	UNITA' 36	
RICOLL. DER. PER GALLESE DN 100 (4"), DP 75 bar			DIS N 36-DT-D-5260		
			REVISIONE 1		
PLANIMETRIA E PROSPETTI - P.I.D.S.-P.I.D.A. n°18-A			FG 2	DI 2	
			SCALA 1200		