


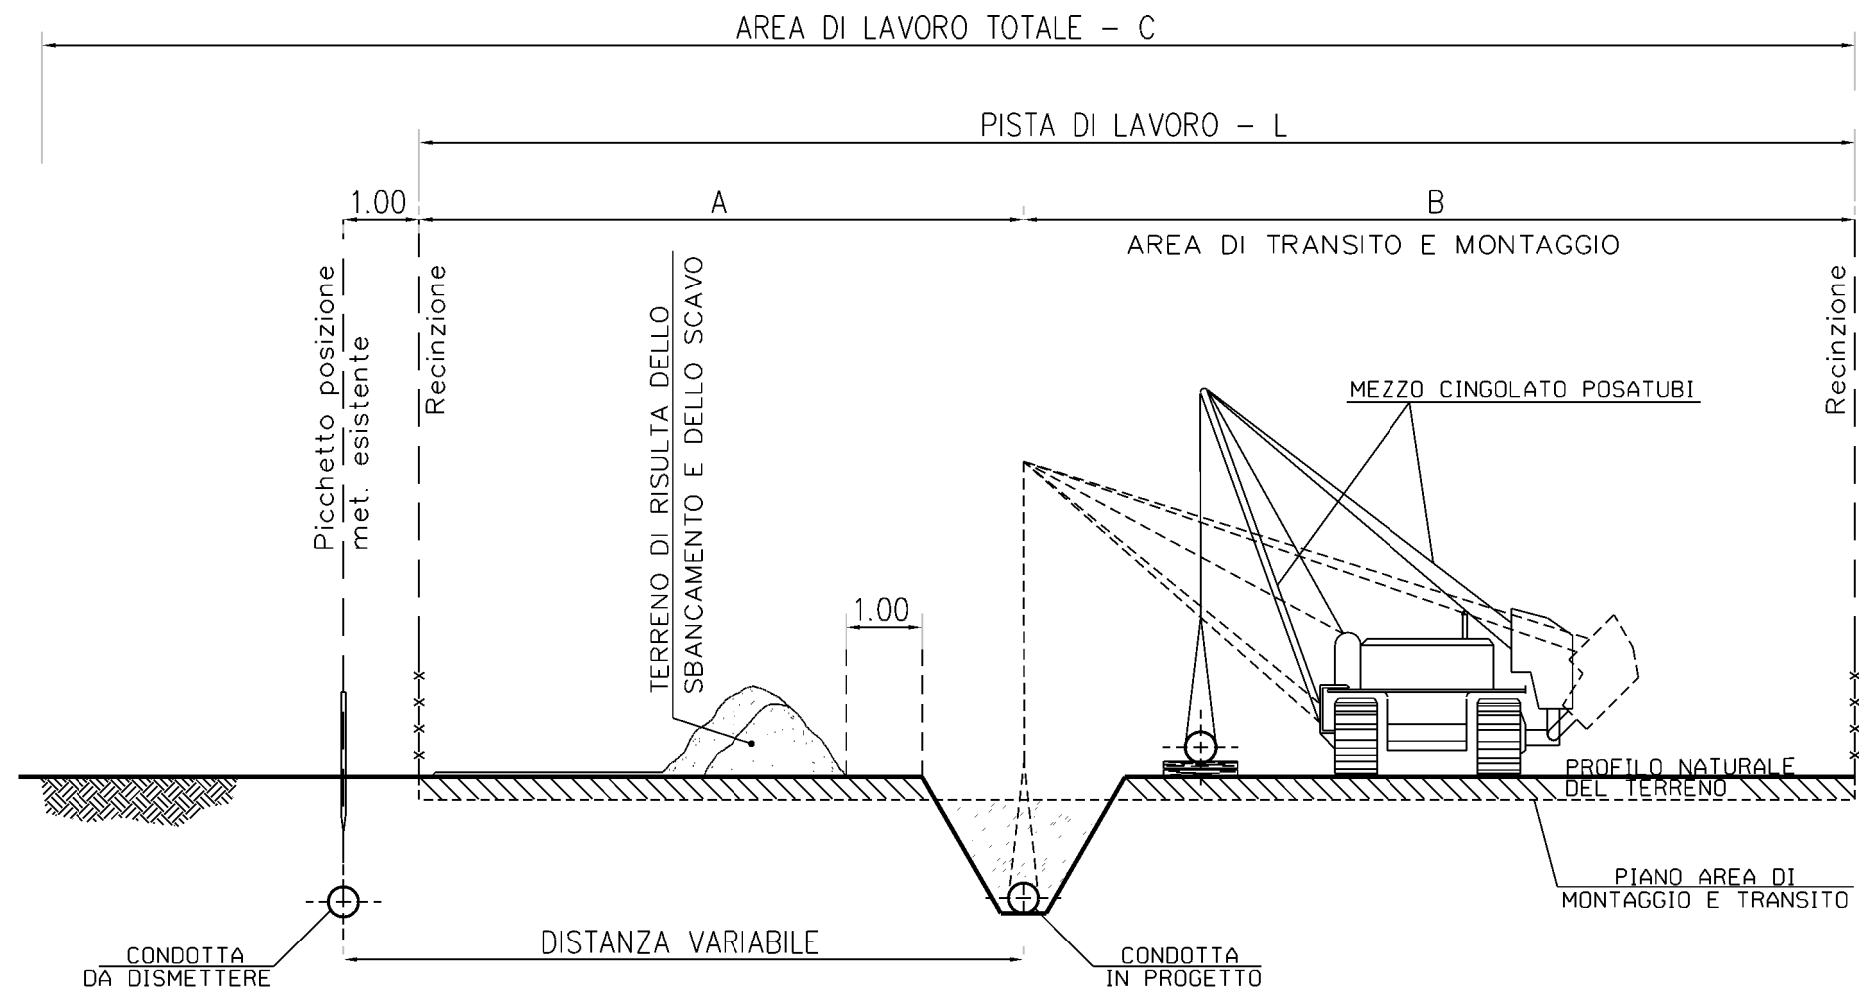

## PRIMA FASE - INSTALLAZIONE CONDOTTA IN PROGETTO




## NOTE:

- LA PISTA DI LAVORO SARA' BEN SEGNALATA CON OPERE TEMPORANEE DI CONTENIMENTO O PICCHETTI.
- DURANTE LA FASE DI INSTALLAZIONE DELLA NUOVA CONDOTTA LA PISTA DI LAVORO SARA' SEMPRE AD UNA DISTANZA MINIMA DI 1M DALLE CONDOTTE ESISTENTI IN ESERCIZIO.

DIAMETRO CONDOTTA		AREA DI LAVORO			
mm	inch	A (m)	B (m)	L (m)	C (m)
100	4	6	8	14	19
150	6	6	8	14	19
250	10	7	9	16	21
400	16	8	11	19	24
650	26	10	14	24	29



1	31/01/2020	EMISSIONE PER PERMESSI	M MELETTI	G AIUDI	A SPADACINI	
0	22/11/2019	EMISSIONE PER COMMENTI	M MELETTI	G AIUDI	A SPADACINI	
Rev	DATA	DESCRIZIONE	ELABORATO	VERIFICATO	APPROVATO	
			PROGETTISTA  Rif. TFM: 011-PJM5-005-10-DT-D-5304		COMMESSA NR/19093	CODICE TECNICO
<b>Metanodotto: RIFACIMENTO MET. FOLIGNO (FRAZ. COLFIORITO) - GALLESE DN 650 (26"), DP 75 bar E OPERE CONNESSE</b>			DIS N <b>10-DT-D-5304</b>			
			REVISIONE 1			
			PISTA DI LAVORO NORMALE PARALLELISMO CON CONDOTTA ESISTENTE			
			FG 1	DI 2		
			SCALA NTS			
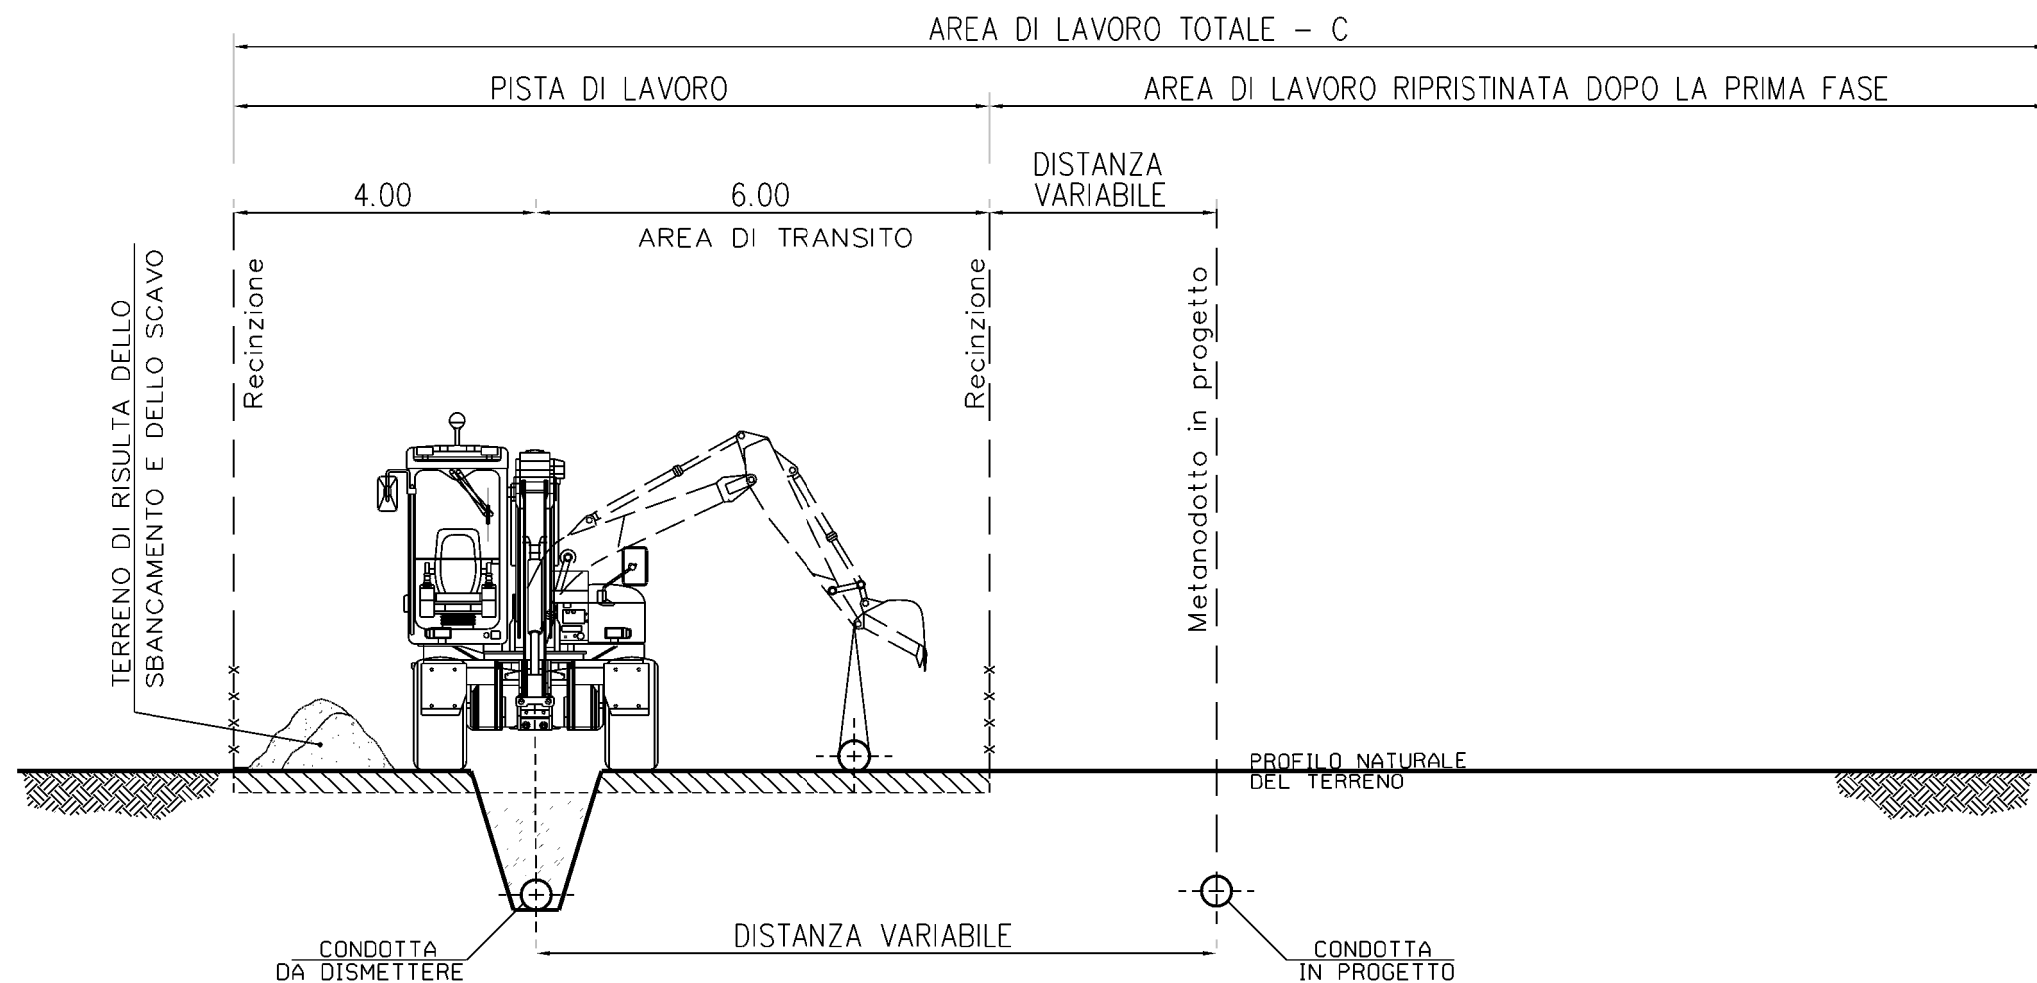
## SECONDA FASE – RIMOZIONE CONDOTTA ESISTENTE



## NOTE:

- LA PISTA DI LAVORO SARA' BEN SEGNALATA CON OPERE TEMPORANEE DI CONTENIMENTO O PICCHETTI.
- DURANTE LA FASE DI RIMOZIONE DELLA CONDOTTA ESISTENTE LA PISTA DI LAVORO SARA' SEMPRE AD UNA DISTANZA MINIMA DI 1M DALLE CONDOTTE ESISTENTI IN ESERCIZIO.

Rev	DATA	DESCRIZIONE	ELABORATO	VERIFICATO	APPROVATO
1	31/01/2020	EMISSIONE PER PERMESSI	M MELETTI	G AIUDI	A SPADACINI
0	22/11/2019	EMISSIONE PER COMMENTI	M MELETTI	G AIUDI	A SPADACINI
  Rif. TFM: 011-PJM1-005-10-DT-D-5304			COMMESSA NR/19093	CODICE TECNICO	
Metanodotto: RIFACIMENTO MET. FOLIGNO (FRAZ. COLFIORITO) - GALLESE DN 650 (26"), DP 75 bar E OPERE CONNESSE			DIS N 10-DT-D-5304		
PISTA DI LAVORO NORMALE PARALLELISMO CON CONDOTTA ESISTENTE			REVISIONE	1	
			FG	2	DI 2
			SCALA	NTS	