
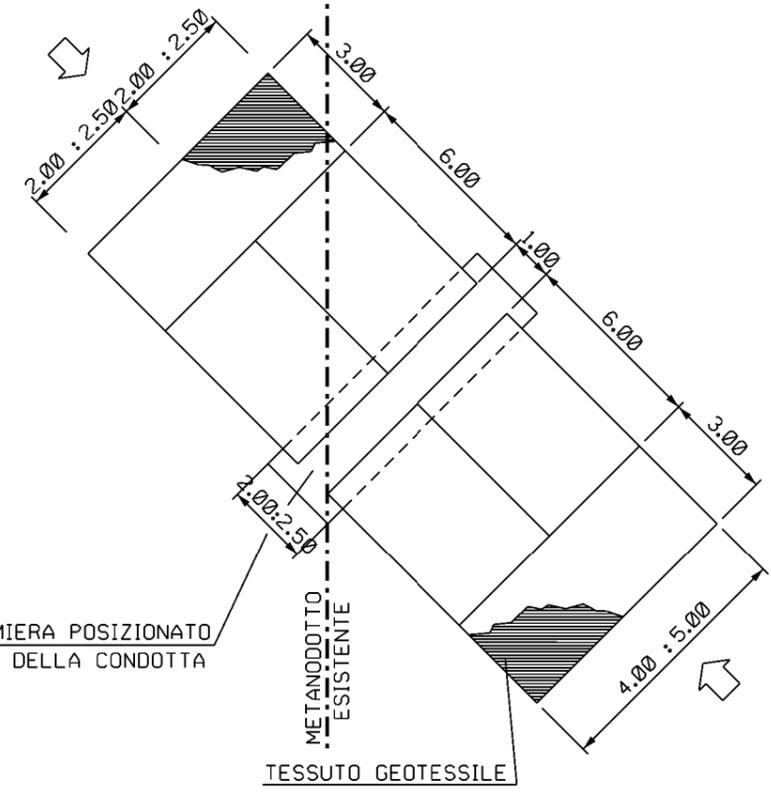
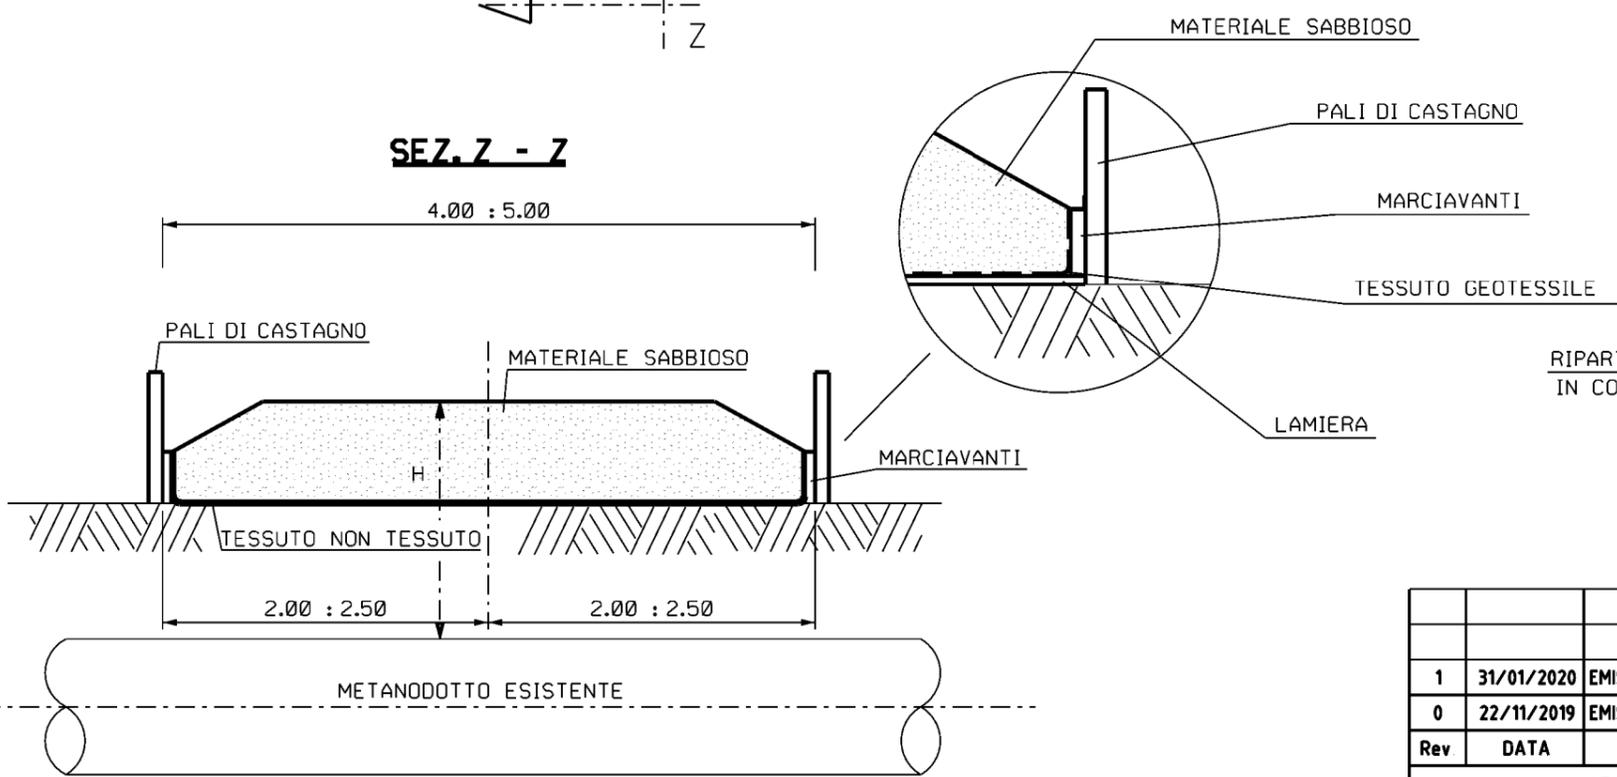
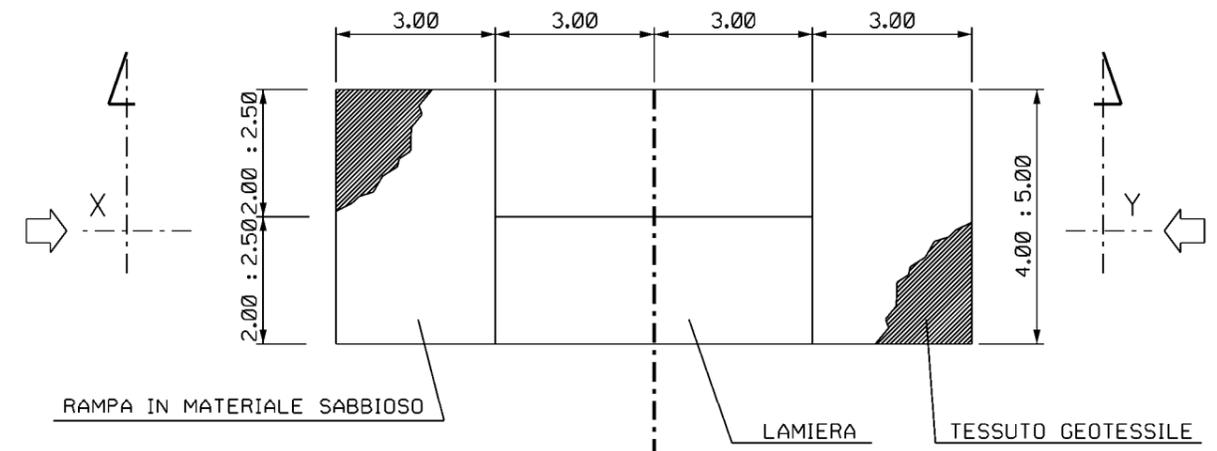


Il presente disegno e' di proprieta' aziendale - La Societa' tutelera' i propri diritti a termine di legge.

DOCUMENTI DI RIFERIMENTO	N

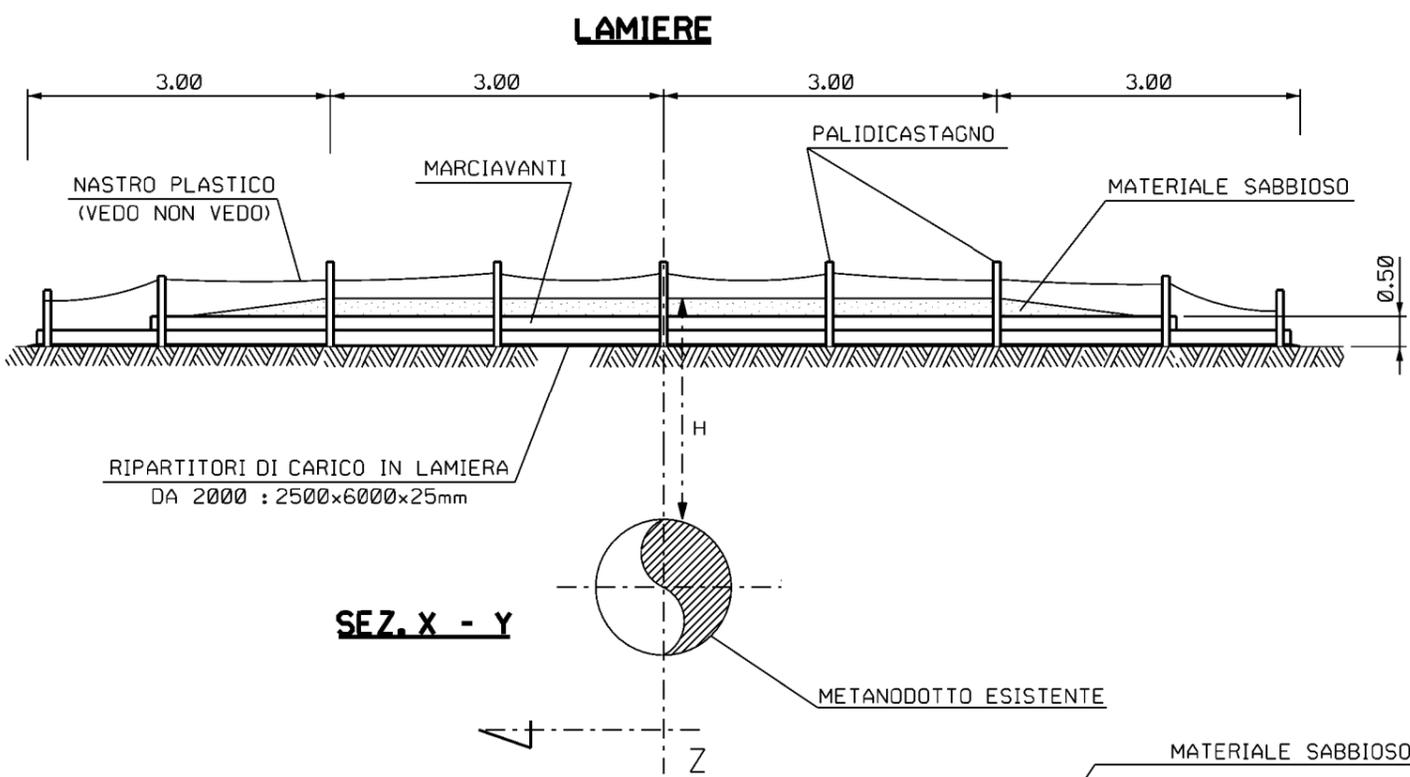

NOTA :
 IL SOVRAPPASSO SARA' MANTENUTO IN CONDIZIONI DI EFFICENZA PER TUTTA LA DURATA DEI LAVORI PREVIA SISTEMATICA MANUTENZIONE DELL'IMBIANCAMENTO E DELLA SEGNALETICA DI AVVERTIMENTO

LE MISURE SONO ESPRESSE IN METRI

Rev	DATA	DESCRIZIONE	ELABORATO	VERIFICATO	APPROVATO
1	31/01/2020	EMISSIONE PER PERMESSI	M MELETTI	G AIUDI	A SPADACINI
0	22/11/2019	EMISSIONE PER COMMENTI	M MELETTI	G AIUDI	A SPADACINI

	PROGETTISTA 	COMMESSA NR/19093	CODICE TECNICO
	Rif. TFM: 011-PJM1-005-10-DT-D-5308	DIS N 10-DT-D-5308	REVISIONE 1
Metanodotto: RIFACIMENTO MET. FOLIGNO (FRAZ. COLFIORITO) - GALLESE DN 650 (26"), DP 75 bar E OPERE CONNESSE		FG 1 DI 1	SCALA NTS
PISTA DI LAVORO TRANSITO TRASVERSALE SU CONDOTTA ESISTENTE		CENT.MDT.GG.GEN.09656 REV. 00 A3	