




Il presente disegno e' di proprieta' aziendale - La Societa' tutelera' i propri diritti a termine di legge.

DOCUMENTI DI RIFERIMENTO	N

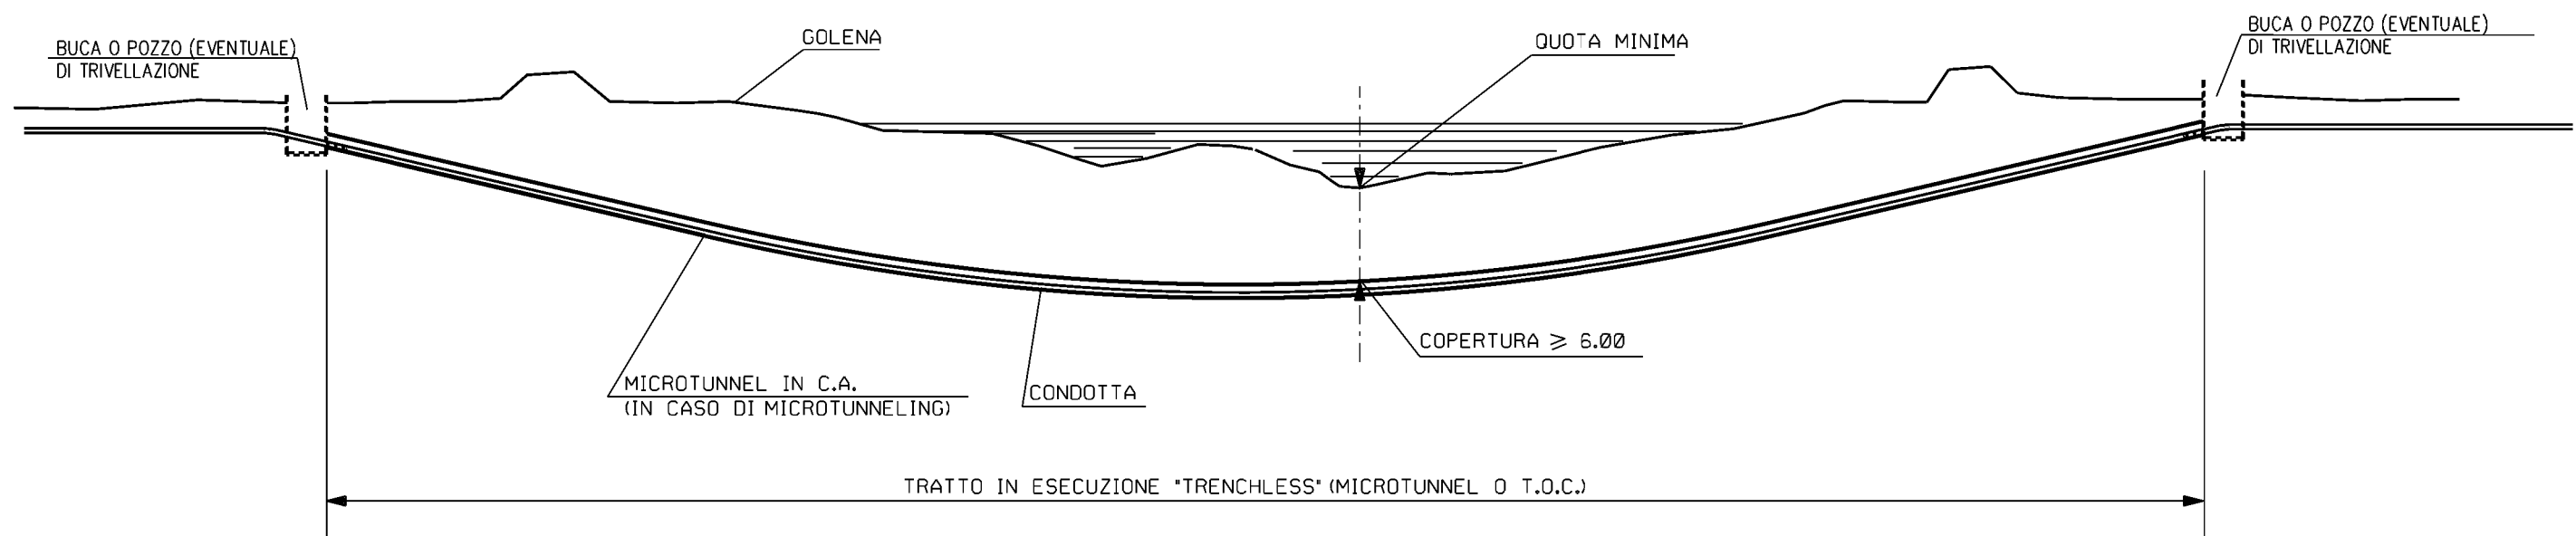

1	31/01/2020	EMISSIONE PER PERMESSI	M MELETTI	G AIUDI	A SPADACINI
0	22/11/2019	EMISSIONE PER COMMENTI	M MELETTI	G AIUDI	A SPADACINI
Rev	DATA	DESCRIZIONE	ELABORATO	VERIFICATO	APPROVATO
		PROGETTISTA  <small>Rif. TFM: 011-PJM1-005-10-DT-D-5316</small>	COMMESSA <b>NR/19093</b>	CODICE TECNICO	
<b>Metanodotto: RIFACIMENTO MET. FOLIGNO (FRAZ. COLFIORITO) - GALLESE DN 650 (26"), DP 75 bar E OPERE CONNESSE</b>			DIS N <b>10-DT-D-5316</b>		
<b>ATTRAVERSAMENTO CORSI D'ACQUA PRINCIPALI CON TECNOLOGIA TRENCHLESS</b>			REVISIONE <b>1</b>	FG 1 DI 1	
SCALA <b>NTS</b>			NTS		