



SEZIONE A - B scala 1:200

## TABELLA DELLE ANNOTAZIONI



- ① Tubo di acciaio GRADO L415 MB DN 650 (26") De 660.0 mm  
Sp. DI LINEA E MAGGIORATO Sp 11.1 mm costruito secondo tab. GASD A 01.01.20 u.e.  
rivestimento in Polietilene Sp 2.50 mm
- ② Distanziatori isolanti a collare con fissaggio ad incastro  
costruiti secondo tab. GASD A.09.01.06 u.e.  
tubo di protezione per polifora DN 100 (4")  
anelli n. 66
- ③ Tubo di protezione in ferro DN 100 (4") Sp. 4.0 mm per polifora portacavi  
132.00 m

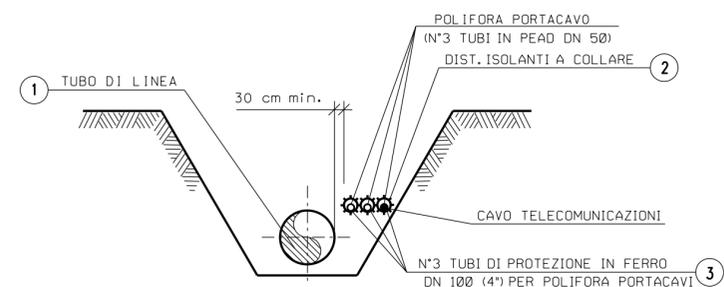

SEZIONE H-H (SCAVO A CIELO APERTO)

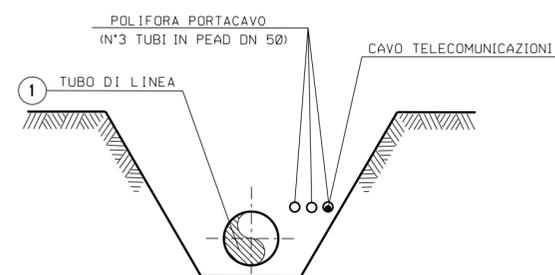

SEZIONE Z-Z (SCAVO A CIELO APERTO)

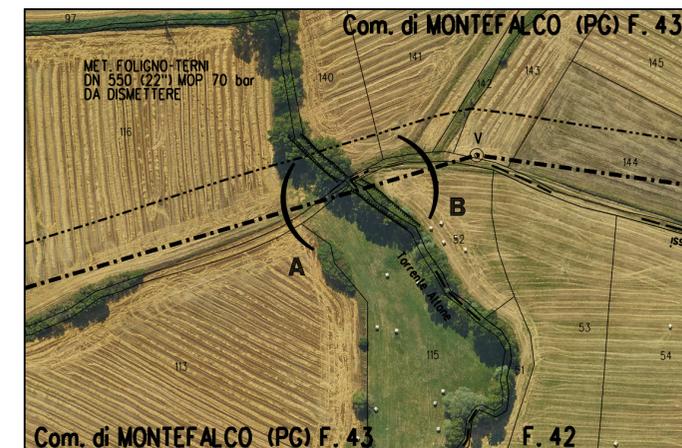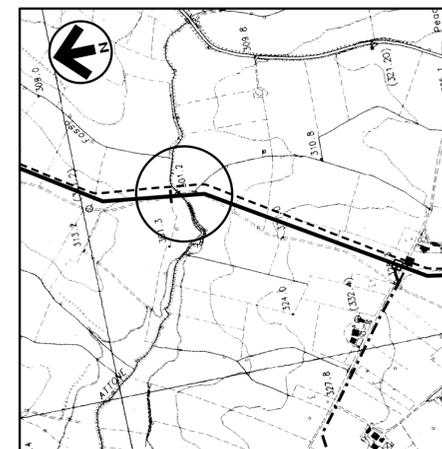STRALCIO PLANIMETRICO 1:2000  
Comune di MONTEFALCO (PG) F. 43 - 42COROGRAFIA 1:10000  
Foglio CTR F. 323120

Rev	DATA	DESCRIZIONE	ELABORATO	VERIFICATO	APPROVATO
1	31/01/2020	EMISSIONE PER PERMESSI	D. SANTINI	G. AIUDI	A. SPADACINI
0	22/11/2019	EMISSIONE PER COMMENTI	A. FRATTINI	G. AIUDI	A. SPADACINI
PROGETTISTA <b>snam</b> <b>techfem</b> <small>Rif.: TFM: 011-PJM1-005-11-D1-5E-5518</small>			COMMESSA NR/19093	UNITA' 11	DIS. N. 11-DT-5E-5518
RIFACIMENTO MET. FOLIGNO (FRAZ. COLFIORITO) - GALLESE DN 650 (26"), DP 75 bar			REVISIONE 1	FG 1 DI 1	APPROVATO
KP 38+018 ATTRAVERSAMENTO TORRENTE ATTONE			SCALA 1:200		