



SEZIONE A - B scala 1:200

TABELLA DELLE ANNOTAZIONI


- ① Tubo di acciaio GRADO L415 MB DN 650 (26") De 660.0 mm Sp. DI LINEA E MAGGIORATO Sp 11.1 mm costruito secondo tab. GASD A 01.01.20 u.e. rivestimento in Polietilene Sp 2.50 mm
- ② Distanziatori isolanti a collare con fissaggio ad incastro costruito secondo tab. GASD A.09.01.06 u.e.
tubo di protezione per polifora DN 100 (4") onelli n. 81
- ③ Tubo di protezione in ferro DN 100 (4") Sp. 4.0 mm per polifora portacavi 162.00 m

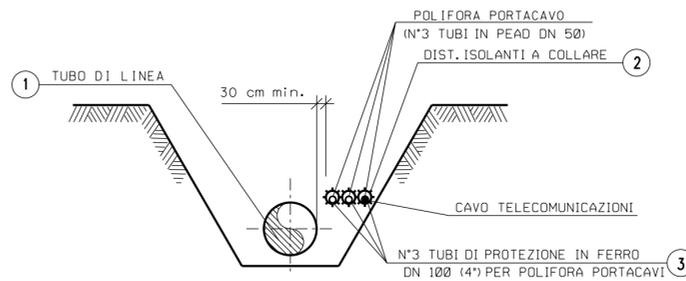


SEZIONE H-H (SCAVO A CIELO APERTO)

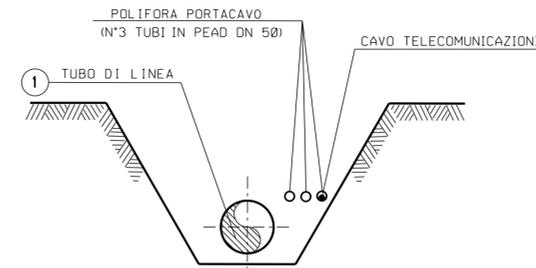

SEZIONE Z-Z (SCAVO A CIELO APERTO)

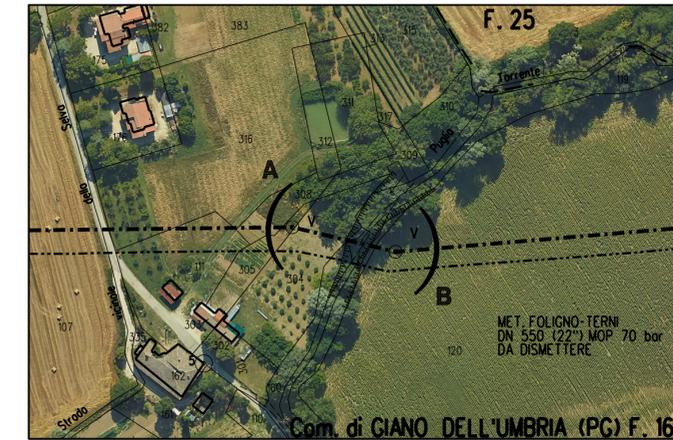

STRALCIO PLANIMETRICO 1:2000
Comune di GIANO DELL'UMBRIA (PG) F. 16 - 25

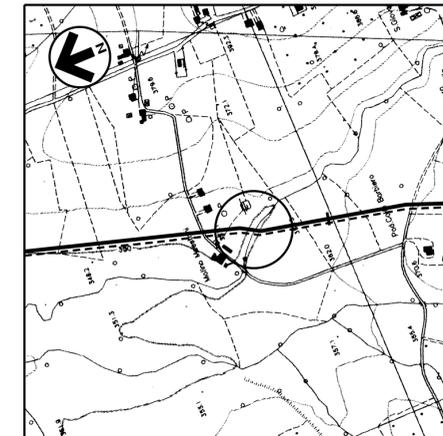

COROGRAFIA 1:10000
Foglio CTR F. 323120, 323160

Rev	DATA	DESCRIZIONE	ELABORATO	VERIFICATO	APPROVATO
1	31/01/2020	EMMISSIONE PER PERMESSI	D SANTINI	G AIUDI	A SPADACINI
0	22/11/2019	EMMISSIONE PER COMMENTI	A FRATTINI	G AIUDI	A SPADACINI
PROGETTISTA			UNITA'		
			COMMESSA	11	
RIFACIMENTO MET. FOLIGNO (FRAZ. COLFIORITO) - GALLESE DN 650 (26"), DP 75 bar			DIS. N.	11-DT-5E-5519	
KP 40+822 ATTRAVERSAMENTO TORRENTE PUGLIA			REVISIONE	1	
			FG	1	DI 1
			SCALA	1:200	