



SEZIONE A - B scala 1:200

TABELLA DELLE ANNOTAZIONI


- ① Tubo di acciaio GRADO L415 MB DN 650 (26") De 660.0 mm  
Sp. DILINEA E MAGGIORATO Sp 11.1 mm costruito secondo tab. GASD A 01.01.20 u.e.  
rivestimento in Polietilene Sp 2.50 mm
- ② Distanziatori isolanti a collare con fissaggio ad incastro  
costruiti secondo tab. GASD A.09.01.06 u.e.  
  
tubo di protezione per poliforo DN 100 (4")  
onelli n. 102
- ③ Tubo di protezione in ferro DN 100 (4") Sp. 4.0 mm per poliforo portacavi 204.00 m

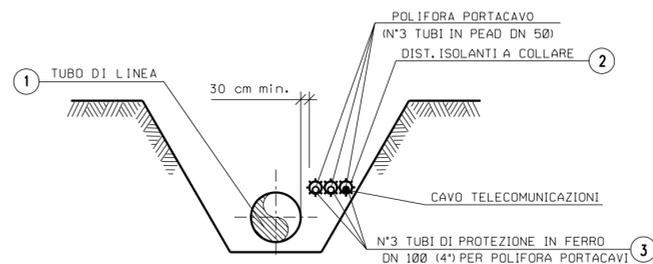


SEZIONE H-H (SCAVO A CIELO APERTO)

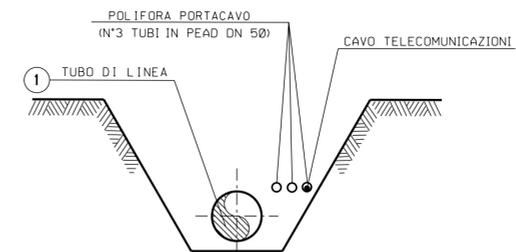

SEZIONE Z-Z (SCAVO A CIELO APERTO)

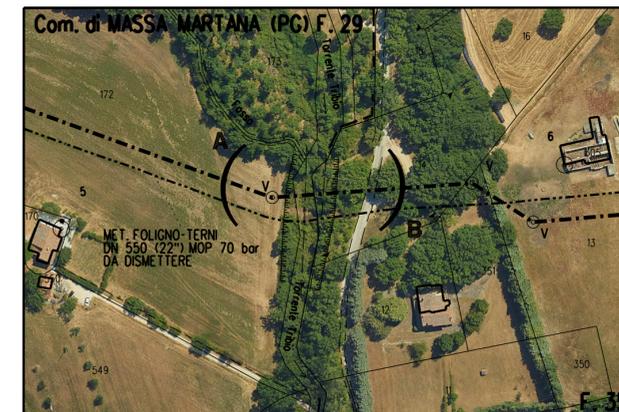

STRALCIO PLANIMETRICO 1:2000  
Comune di MASSA MARTANA (PG) F. 29 - 35

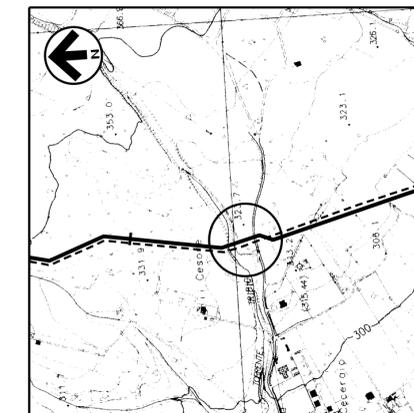

COROGRAFIA 1:10000  
Foglio CTR F. 335030

DOCUMENTI DI RIFERIMENTO	N
--------------------------	---

1	31/01/2020	EMISSIONE PER PERMESSI	D SANTINI	G AIUDI	A SPADACINI
0	22/11/2019	EMISSIONE PER COMMENTI	A FRATTINI	G AIUDI	A SPADACINI
Rev	DATA	DESCRIZIONE	ELABORATO	VERIFICATO	APPROVATO
		PROGETTISTA	COMMESSA	UNITA'	
		snam	NR/19093	11	
		techfem Rif. TFM: 011-PJM1-005-11-DT-5E-5520	DIS N		
		RIFACIMENTO MET. FOLIGNO (FRAZ. COLFIORITO) - GALLESE (DN 650 (26"), DP 75 bar)	11-DT-5E-5520		
			REVISIONE	1	
		KP 54+247 ATTRAVERSAMENTO TORRENTE TRIBIO	FG	1	DI 1
			SCALA	1:200	