



### TABELLA DELLE ANNOTAZIONI


- 1 Tubo di acciaio GRADO L415 MB DN 650 (26") De 660.0 mm  
Sp. DI LINEA E MAGGIORATO Sp 11.1 mm costruito secondo tab. GASD A 01.01.20 u.e.  
rivestimento in Polietilene Sp 2.50 mm
- 2 Distanziatori isolanti a collare con fissaggio ad incastro  
costruiti secondo tab. GASD A.09.01.06 u.e.  
tubo protezione portacavi DN 100 (4")  
onelli n.102
- 3 Tubo di protezione in ferro DN 100 (4") Sp. 4.0 mm per polifora portacavi  
204.00 m

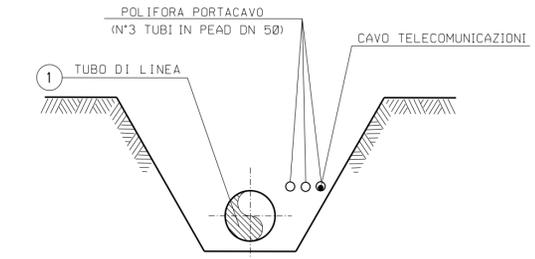


SEZIONE Z-Z (SCAVO A CIELO APERTO)

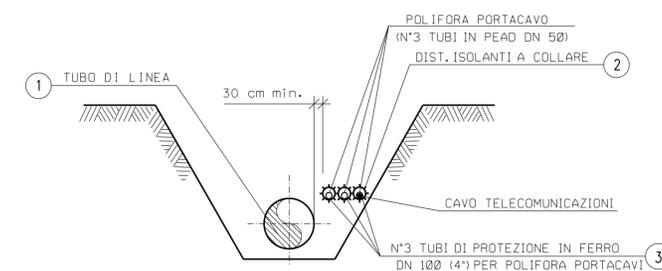


SEZIONE H-H (SCAVO A CIELO APERTO)

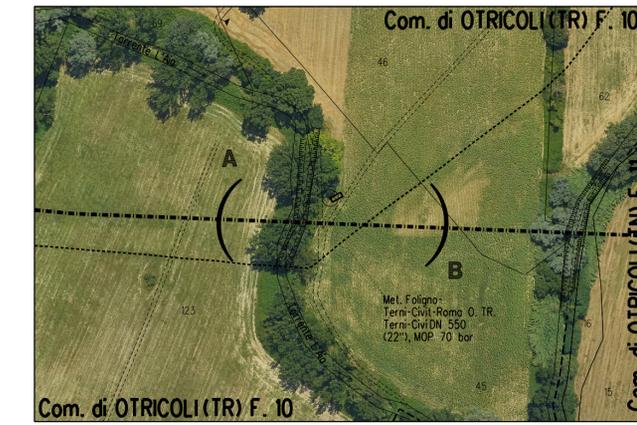

STRALCIO PLANIMETRICO 1:2000  
Comune di OTRICOLI (TR) - Fg. 10, 11

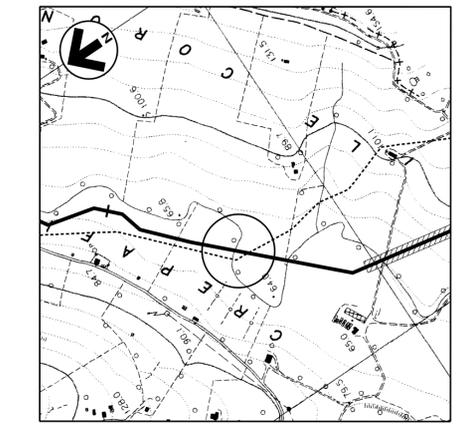

COROGRAFIA 1:10000  
Foglio CTR F. 346140

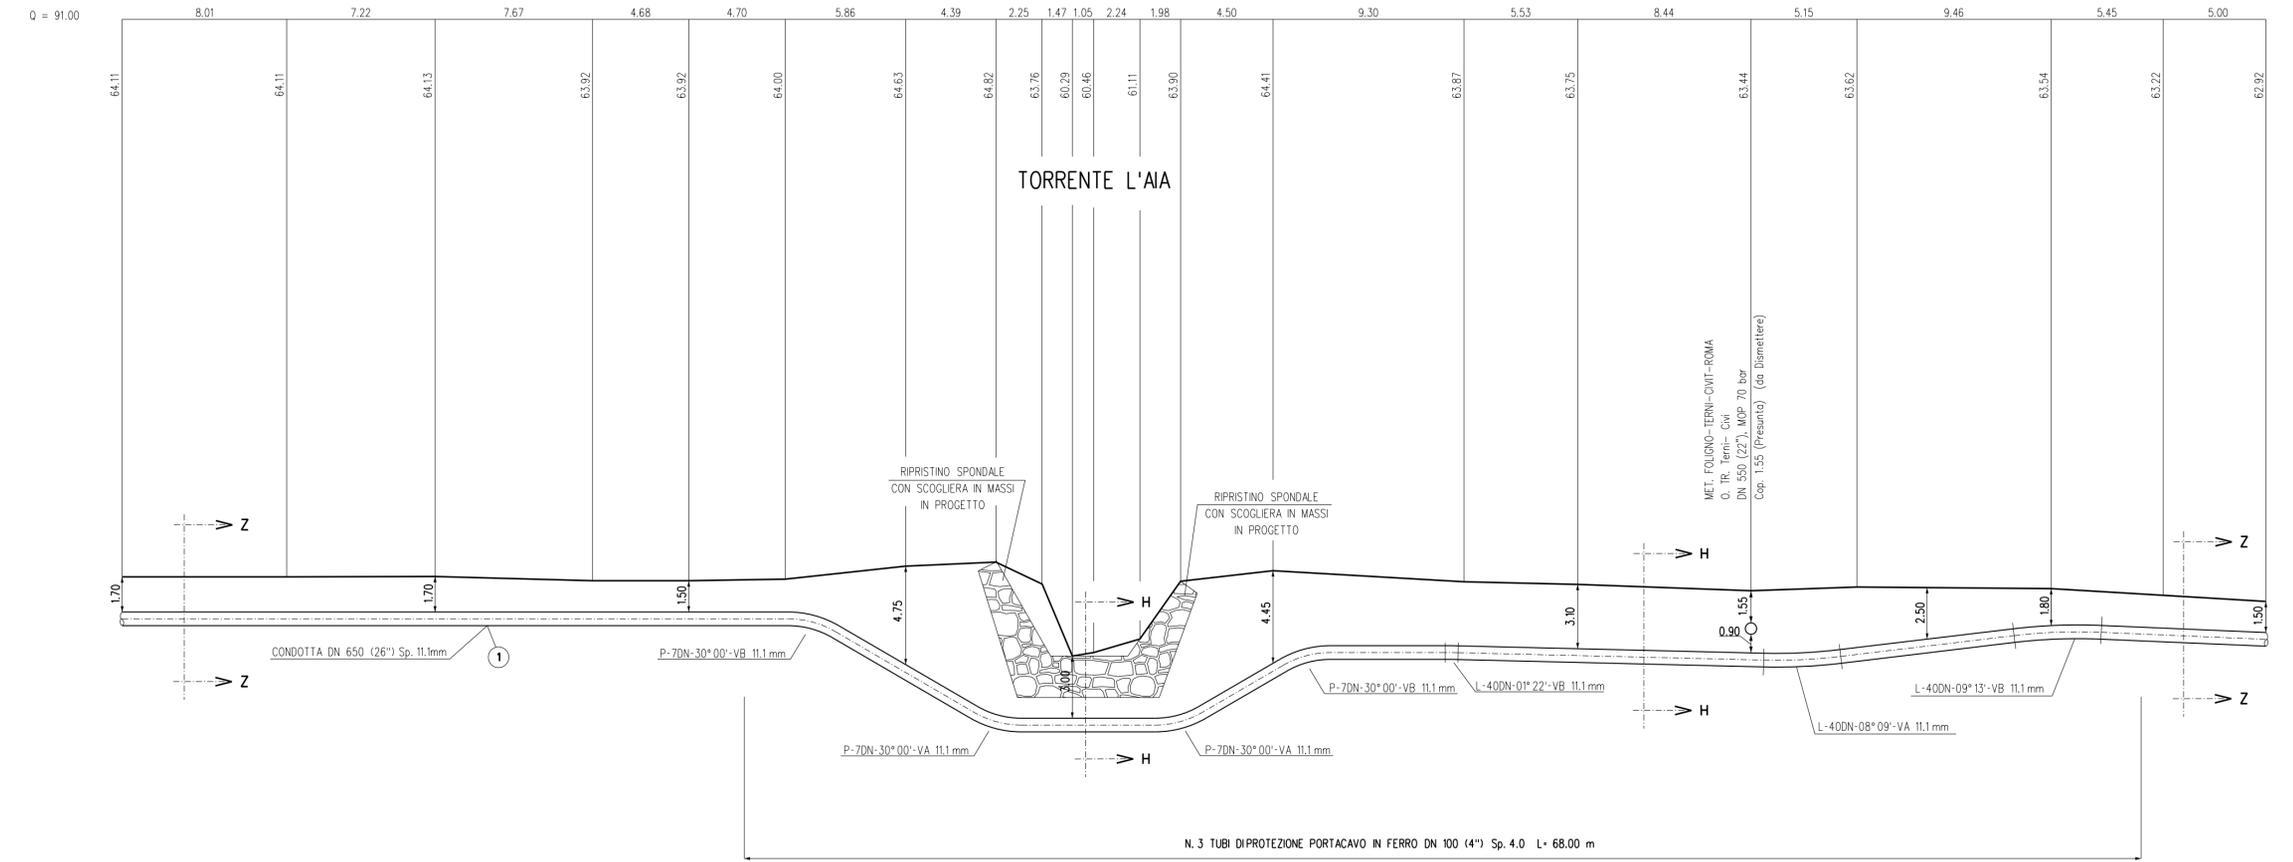

SEZIONE A - B scala 1:200

1	31/01/2020	EMISSIONE PER PERMESSI	D SANTINI	G AIUDI	A SPADACINI
0	22/11/2019	EMISSIONE PER COMMENTI	A FRATTINI	G AIUDI	A SPADACINI
Rev	DATA	DESCRIZIONE	ELABORATO	VERIFICATO	APPROVATO
 			COMMESSA	UNITA'	
<b>RIFACIMENTO MET. FOLIGNO (FRAZ. COLFIORITO) - GALLESE DN 650 (26"), DP 75 bar</b>			NR/19093	11	
KP 103+327 6° ATTRAVERSAMENTO TORRENTE L'AIA			DIS. N.	11-DT-6E-5554	
			REVISIONE	1	
			FG	1	1
			SCALA	1:200	