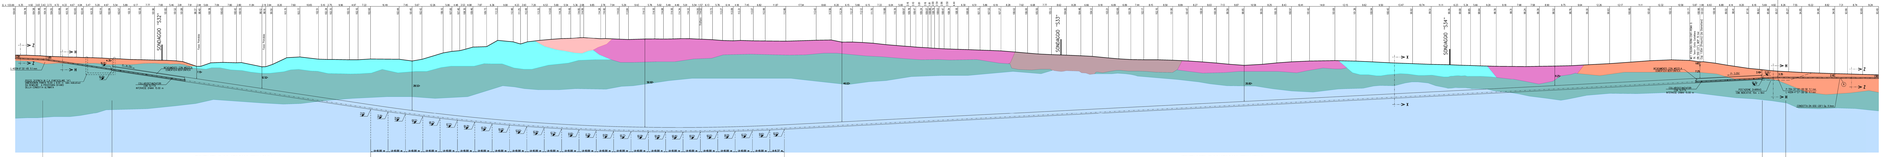
SONDAGGIO "S32"
SONDAGGIO "S33"
SONDAGGIO "S34"
MICROTUNNEL DI 2000
SEZIONE TIPICA X-X
SEZIONE Z-Z (SCAVO A CIELO APERTO)
SEZIONE H-H (SCAVO A CIELO APERTO)
PARTICOLARE "A" TAPPO del MICROTUNNEL TIPICO
TABELLA DELLE ANNOTAZIONI
NOTE
MICROTUNNEL
DATI CARATTERISTICI
LAY OUT CANTIERE - POSIZIONE DI SPINTA
LAY OUT CANTIERE - POSIZIONE DI ARRIVO
LEGENDA
POSTAZIONE DI SPINTA
POSTAZIONE DI ARRIVO
PROFILO MICROTUNNEL
LUNGHEZZA 1.500,00
Fogliv CTR 1 : 5000 - 34050 - 35020
REFAGIMENTO MEDIANTE MICROTUNNEL DI FOLIGNO (FRAZ. COLPORETTO) - GALLESE DN 600 (20"), DP 75 bar
PROFILO MICROTUNNEL
LIV. A-B
scala 1:500
POSTAZIONE DI SPINTA
PROFILO scala 1:200
POSTAZIONE DI ARRIVO
PROFILO scala 1:200
MET. FOLIGNO-TERNI-CIVITA-ROMA S.r.l.
DN 1200 (48") DP 75 bar
(da diametrare)
MICROTUNNEL DI C.A.
DI 2000mm - L 1500 m
REFAGIMENTO MET. FOLIGNO-IFRAZ COLPORETTO - GALLESE
DN 600 (20") DP 75 bar
(in Progetto)
MET. FOLIGNO-TERNI-CIVITA-ROMA S.r.l.
DN 1200 (48") DP 75 bar
(da diametrare)
REFAGIMENTO MET. FOLIGNO-IFRAZ COLPORETTO - GALLESE
DN 600 (20") DP 75 bar
(in Progetto)
MICROTUNNEL DI C.A.
DI 2000mm - L 1500 m
Legenda
Alternanza di argille debolmente limose e argille con lime, addensate, moderatamente consistenti
Argille da debolmente limose a limose, debolmente addensate, localmente con sabbia, moderatamente consistenti
Argille da limose a debolmente limose da addensate a debolmente addensate, moderatamente consistenti
Argille da debolmente limose a limose, debolmente addensate, con vene gessose
Fosse campione gassoriete
Fosse per scavolamento attiva
Sorgente disaccesa
SONDAGGIO "S32"
STRATIGRAFIA - S32
SONDAGGIO "S33"
STRATIGRAFIA - S33
SONDAGGIO "S34"
STRATIGRAFIA - S34
Committente: Technital S.p.A.
Riferimento: PR Mod. Foligno - Gallese DN 600 (20") DP 75 bar ed opere connesse
Coordinate: 42° 55' 23.4697" N - 12° 35' 22.5442" E
Perforazione: a carotaggio continuo
Sondaggio: S32
Data: 14.01.2020 - 16.01.2020
Quota: 192 m slm
Committente: Technital S.p.A.
Riferimento: PR Mod. Foligno - Gallese DN 600 (20") DP 75 bar ed opere connesse
Coordinate: 42° 55' 17.9883" N - 12° 35' 37.9014" E
Perforazione: a carotaggio continuo
Sondaggio: S33
Data: 14.01.2020
Quota: 195 m slm
Committente: Technital S.p.A.
Riferimento: PR Mod. Foligno - Gallese DN 600 (20") DP 75 bar ed opere connesse
Coordinate: 42° 55' 12.0000" N - 12° 35' 47.9014" E
Perforazione: a carotaggio continuo
Sondaggio: S34
Data: 14.01.2020 - 16.01.2020
Quota: 197 m slm
Fotografia sondaggio: Ambiente con interpolo di semenzio bentonite (in ragguglio a m 1) con tutto la fenola fino
REFAGIMENTO MEDIANTE MICROTUNNEL DI FOLIGNO (FRAZ. COLPORETTO) - GALLESE DN 600 (20"), DP 75 bar
MICROTUNNEL DI 2000 - L 1500 m
SEZIONE TIPICA X-X
TAV. N° T0-01-IC-004
REVISIONE 2
N. 1