


Il presente disegno e' di proprieta' aziendale - La Societa' tutelera' i propri diritti a termine di legge.



DOCUMENTI DI RIFERIMENTO

N

SEZIONE TIPO

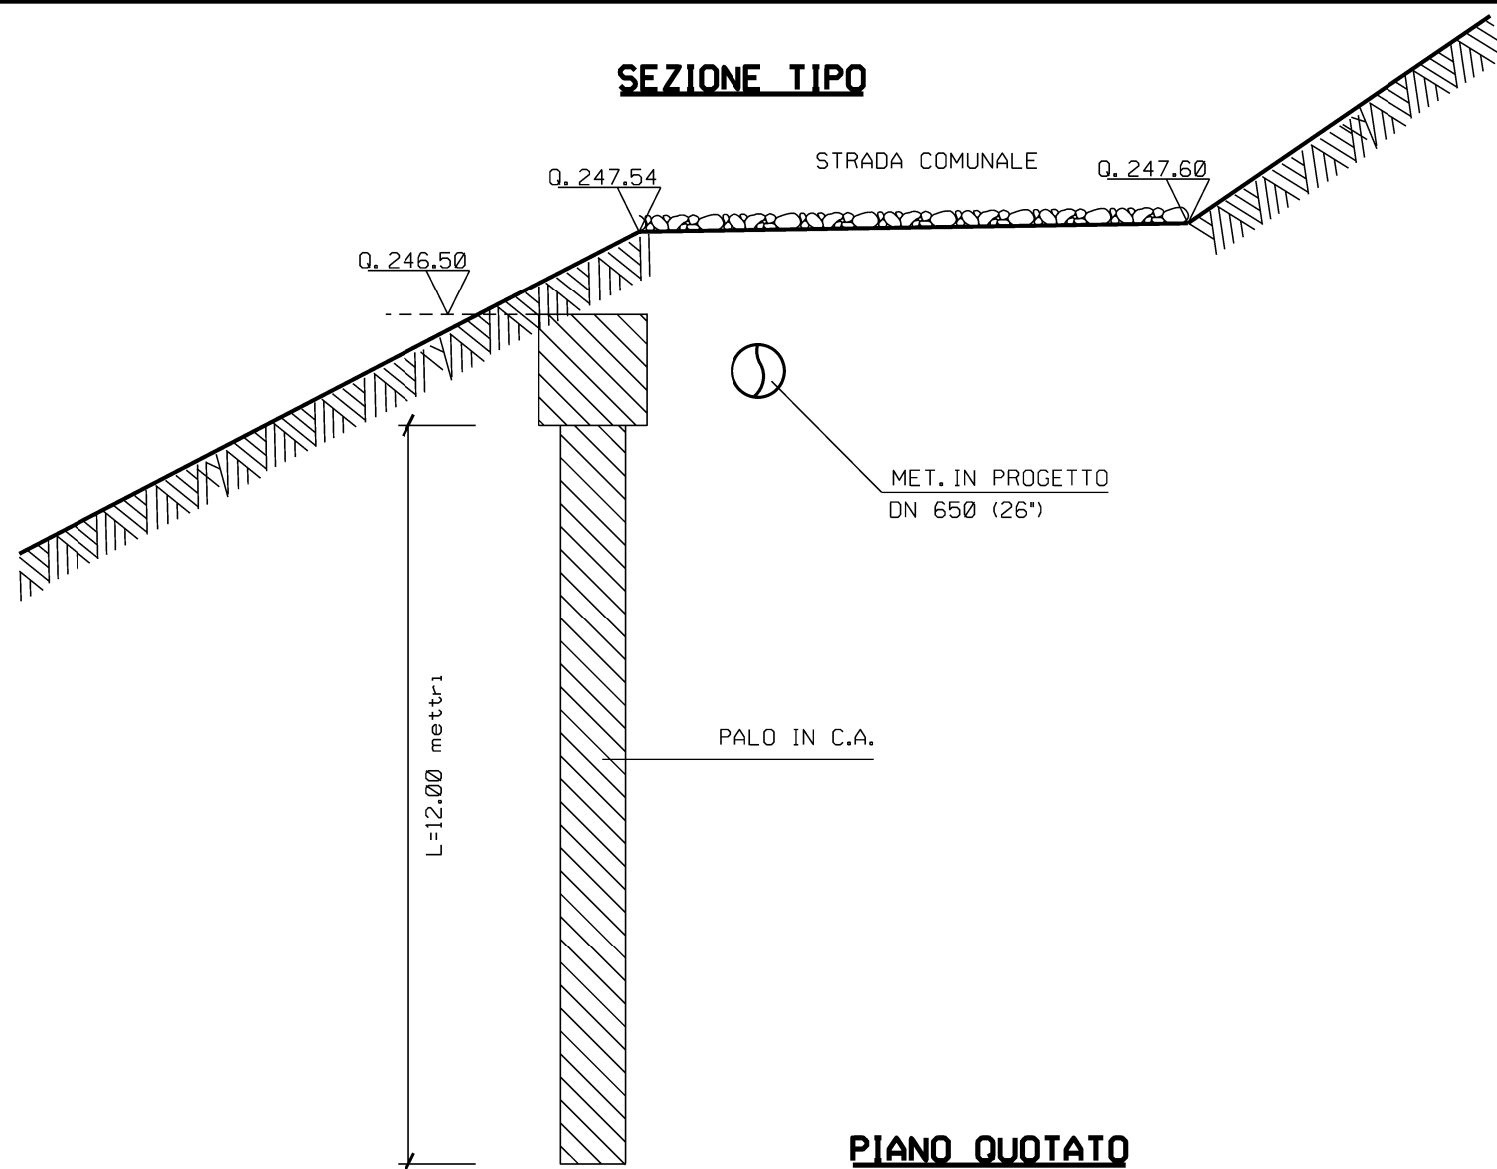

PIANO QUOTATO

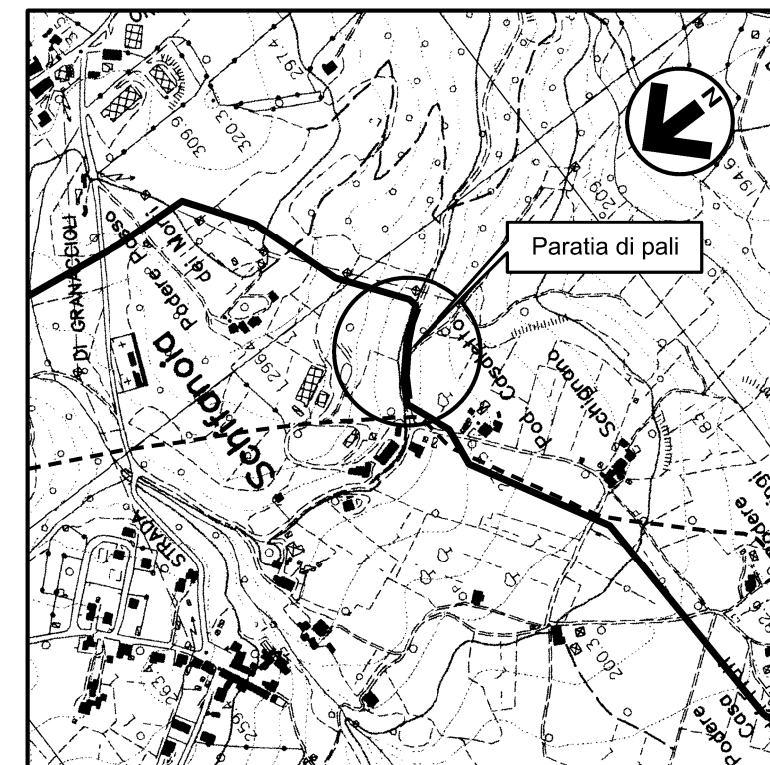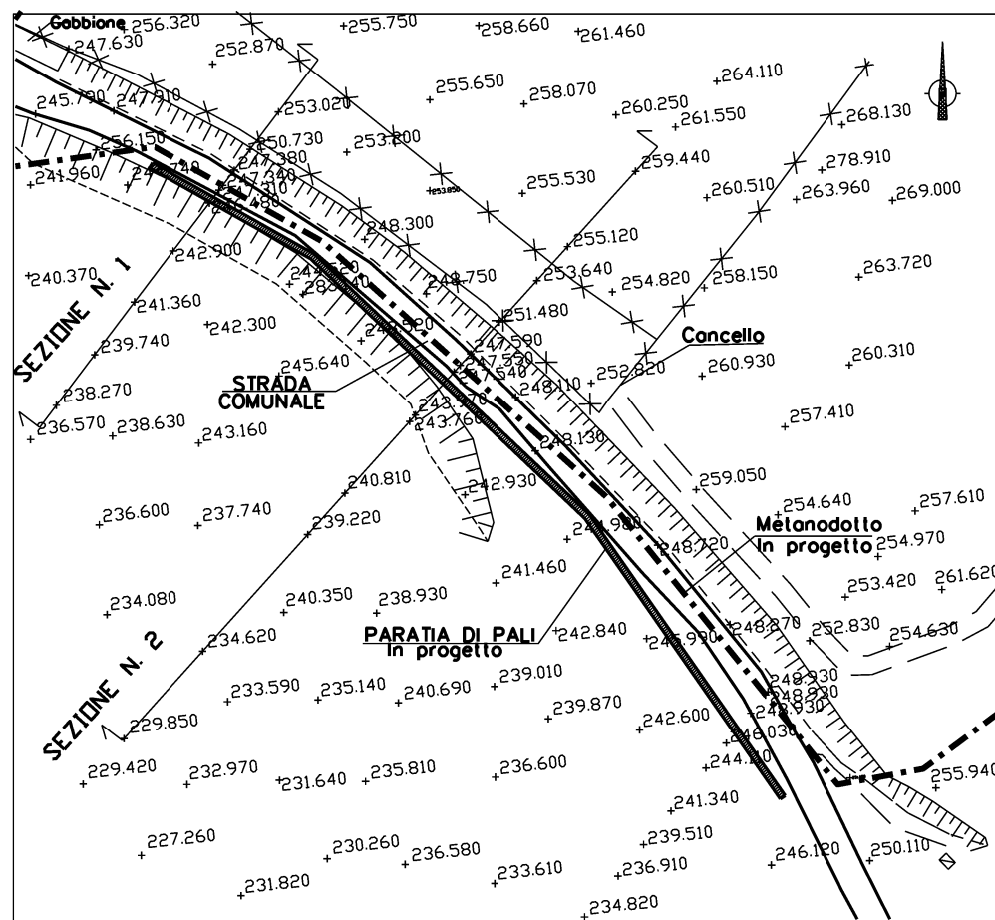

COROGRAFIA 1:10000
Foglio CTR F. 346110
Comune di Narni


2	24/02/2020	AGGIORNAMENTO - EMISSIONE PER PERMESSI	G CICCARELLI	G AIUDI	A SPADACINI	
1	31/01/2020	EMISSIONE PER PERMESSI	G CICCARELLI	G AIUDI	A SPADACINI	
0	20/12/2019	EMISSIONE PER COMMENTI	G CICCARELLI	G AIUDI	A SPADACINI	
Rev	DATA	DESCRIZIONE	ELABORATO	VERIFICATO	APPROVATO	
			 Rif.TFM: 011-PJM1-005-11-DT-D-5570		COMMESSA NR/19093	CODICE TECNICO
Metanodotto: RIFACIMENTO MET. FOLIGNO (FRAZ. COLFIORITO) - GALLESE DN 650 (26"), DP 75 bar			DIS. N. 11-DT-D-5570			
			REVISIONE	2		
PARATIA DI PALI TRIVELLATI LOC. SCHIFANOIA			FG	1	DI 2	
			SCALA	NTS		

LE MISURE SONO ESPRESSE IN METRI


Il presente disegno e' di proprieta' aziendale - La Societa' tutelera' i propri diritti a termine di legge.

DOCUMENTI DI RIFERIMENTO	N
--------------------------	---


SEZIONE N.1

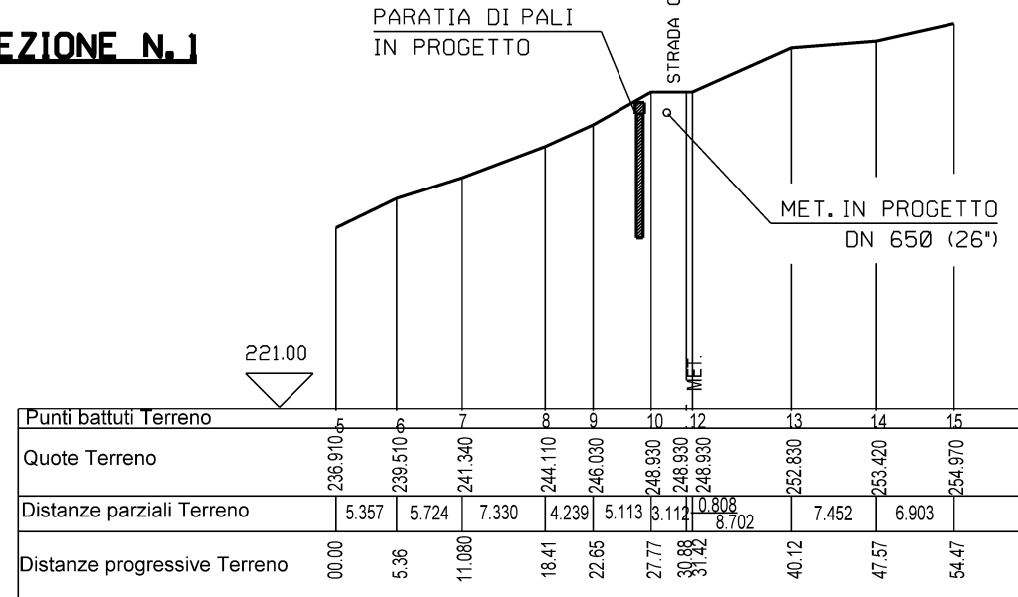


SEZIONE N.2

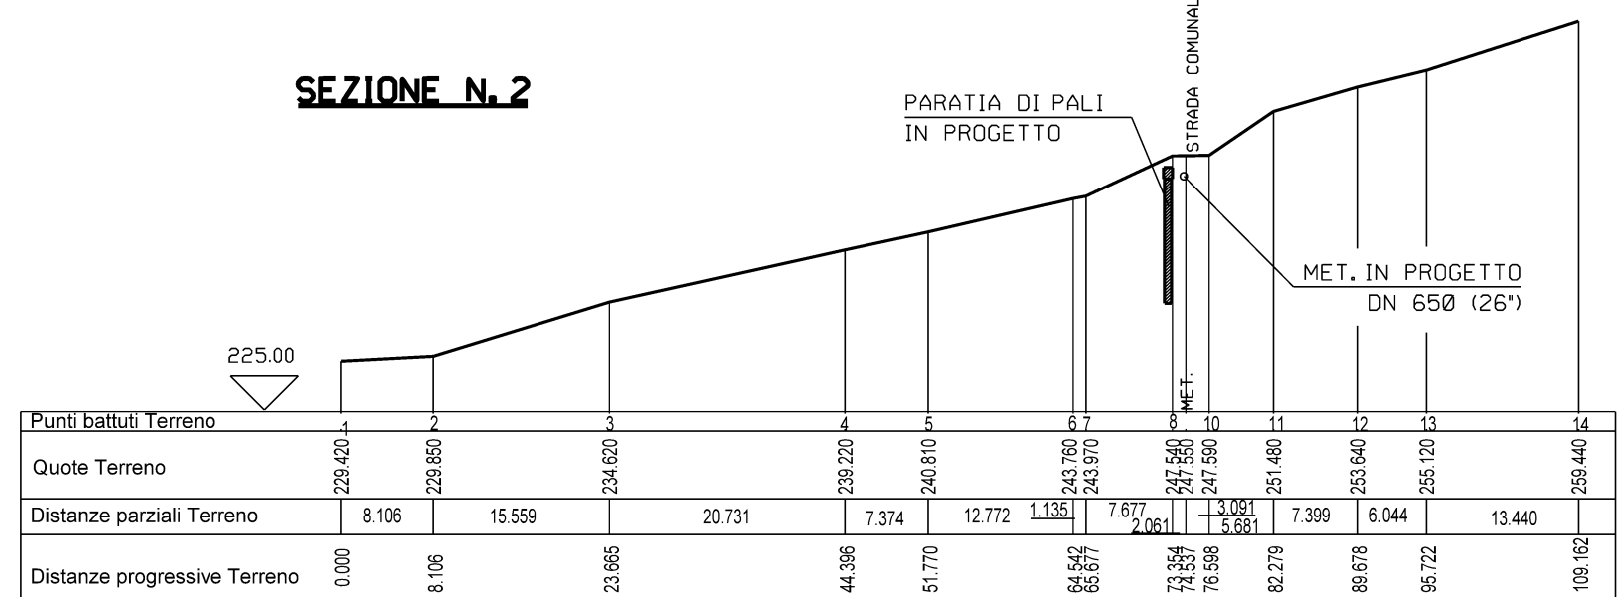


PROSPETTO

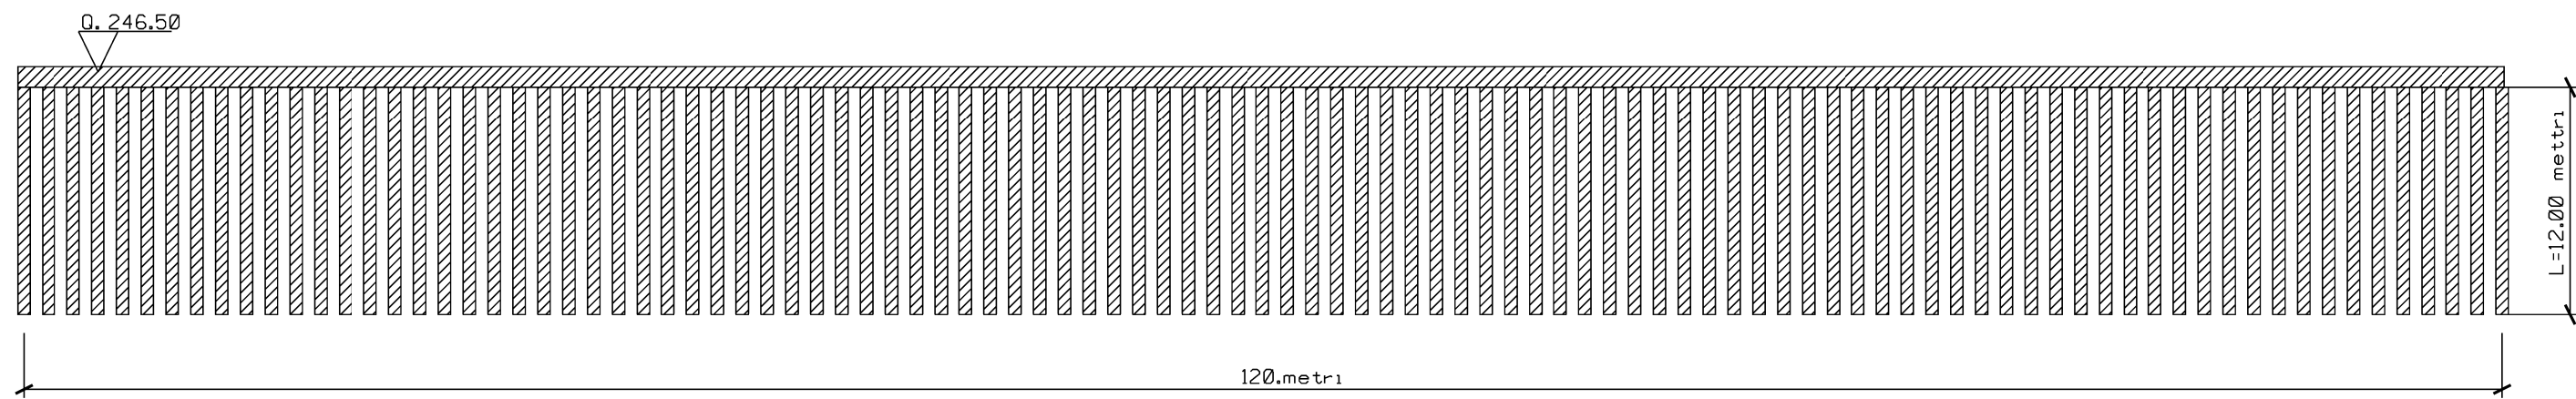


PIANTA DELLA TRAVE DI COLLEGAMENTO

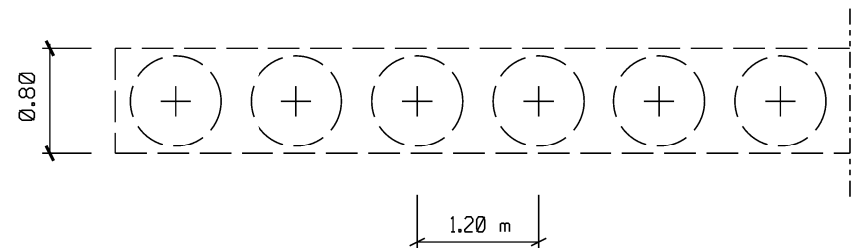

SEZIONE TRAVE DI COLLEGAMENTO

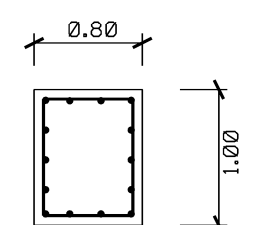

SEZIONE PALO

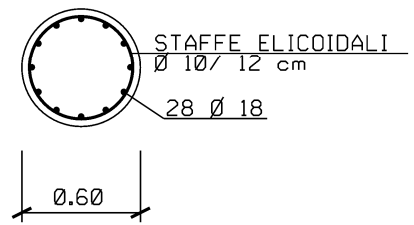

2	24/02/2020	AGGIORNAMENTO - EMISSIONE PER PERMESSI	G CICCARELLI	G AIUDI	A SPADACINI
1	31/01/2020	EMISSIONE PER PERMESSI	G CICCARELLI	G AIUDI	A SPADACINI
0	20/12/2019	EMISSIONE PER COMMENTI	G CICCARELLI	G AIUDI	A SPADACINI
Rev	DATA	DESCRIZIONE	ELABORATO	VERIFICATO	APPROVATO
		 Rif.TFM: 011-PJM1-005-11-DT-D-5570	COMMESSA NR/19093	CODICE TECNICO	
Metanodotto: RIFACIMENTO MET. FOLIGNO (FRAZ. COLFIORITO) - GALLESE DN 650 (26"), DP 75 bar			DIS. N. 11-DT-D-5570		
			REVISIONE	2	
PARATIA DI PALI TRIVELLATI LOC. SCHIFANOIA			FG	2	DI 2
			SCALA	NTS	

LE MISURE SONO ESPRESSE IN METRI