

Il presente disegno è di proprietà aziendale - La Società tutelera i propri diritti a termine di legge.



COROGRAFIA Scala 1:500.000

2	24/02/2020	AGGIORNAMENTO - EMISSIONE PER PERMESSI	L.FALCETELLI	F.VITALI	A.SPADACINI			
1	31/01/2020	EMISSIONE PER PERMESSI	L.FALCETELLI	F.VITALI	A.SPADACINI			
0	13/12/2019	EMISSIONE PER COMMENTI	L.FALCETELLI	F.VITALI	A.SPADACINI			
INDICE	DATA	REVISIONI	ELABORATO	VERIFICATO	APPROVATO			
		PROGETTISTA  Rif.TFM: 011-PJM1-005-13-DT-D-5224	Dis. 13-DT-D-5224					
			Fg. 1 di 3					
RIFACIMENTO ALL. COMUNE DI BEVAGNA DN 100 (4"), DP 75 bar			Comm. NR/19093					
			INDICE <table border="1" style="display: inline-table; vertical-align: middle;"> <tr> <td style="width: 20px; height: 20px; text-align: center;">0</td> <td style="width: 20px; height: 20px; text-align: center;">1</td> <td style="width: 20px; height: 20px; text-align: center;">2</td> <td style="width: 20px; height: 20px;"></td> <td style="width: 20px; height: 20px;"></td> <td style="width: 20px; height: 20px;"></td> </tr> </table>			0	1	2
0	1	2						
CARTA DELLA VEGETAZIONE			Scala 1:10000					
			Sostituisce il Sostituito dal					

RIFACIMENTO ALL. COMUNE DI BEVAGNA
DN 100 (4"), DP 75 bar


CARTA DELLA VEGETAZIONE

2	24/02/20	AGGIORNAMENTO - EMISSIONE PER PERMESSI	L.FALCETELLI	F.VITALI	A.SPADACINI
1	31/01/20	EMISSIONE PER PERMESSI	L.FALCETELLI	F.VITALI	A.SPADACINI
INDICE	DATA	R E V I S I O N I			
			ELABORATO	VERIFICATO	APPROVATO
			Dis.	13-DT-D-5224	
			Comm.	NR/19093	


Foglio
2
di 3
Scala
1:10000



Ri.F.TFM: 011-PJMI-005-13-DT-D-5224

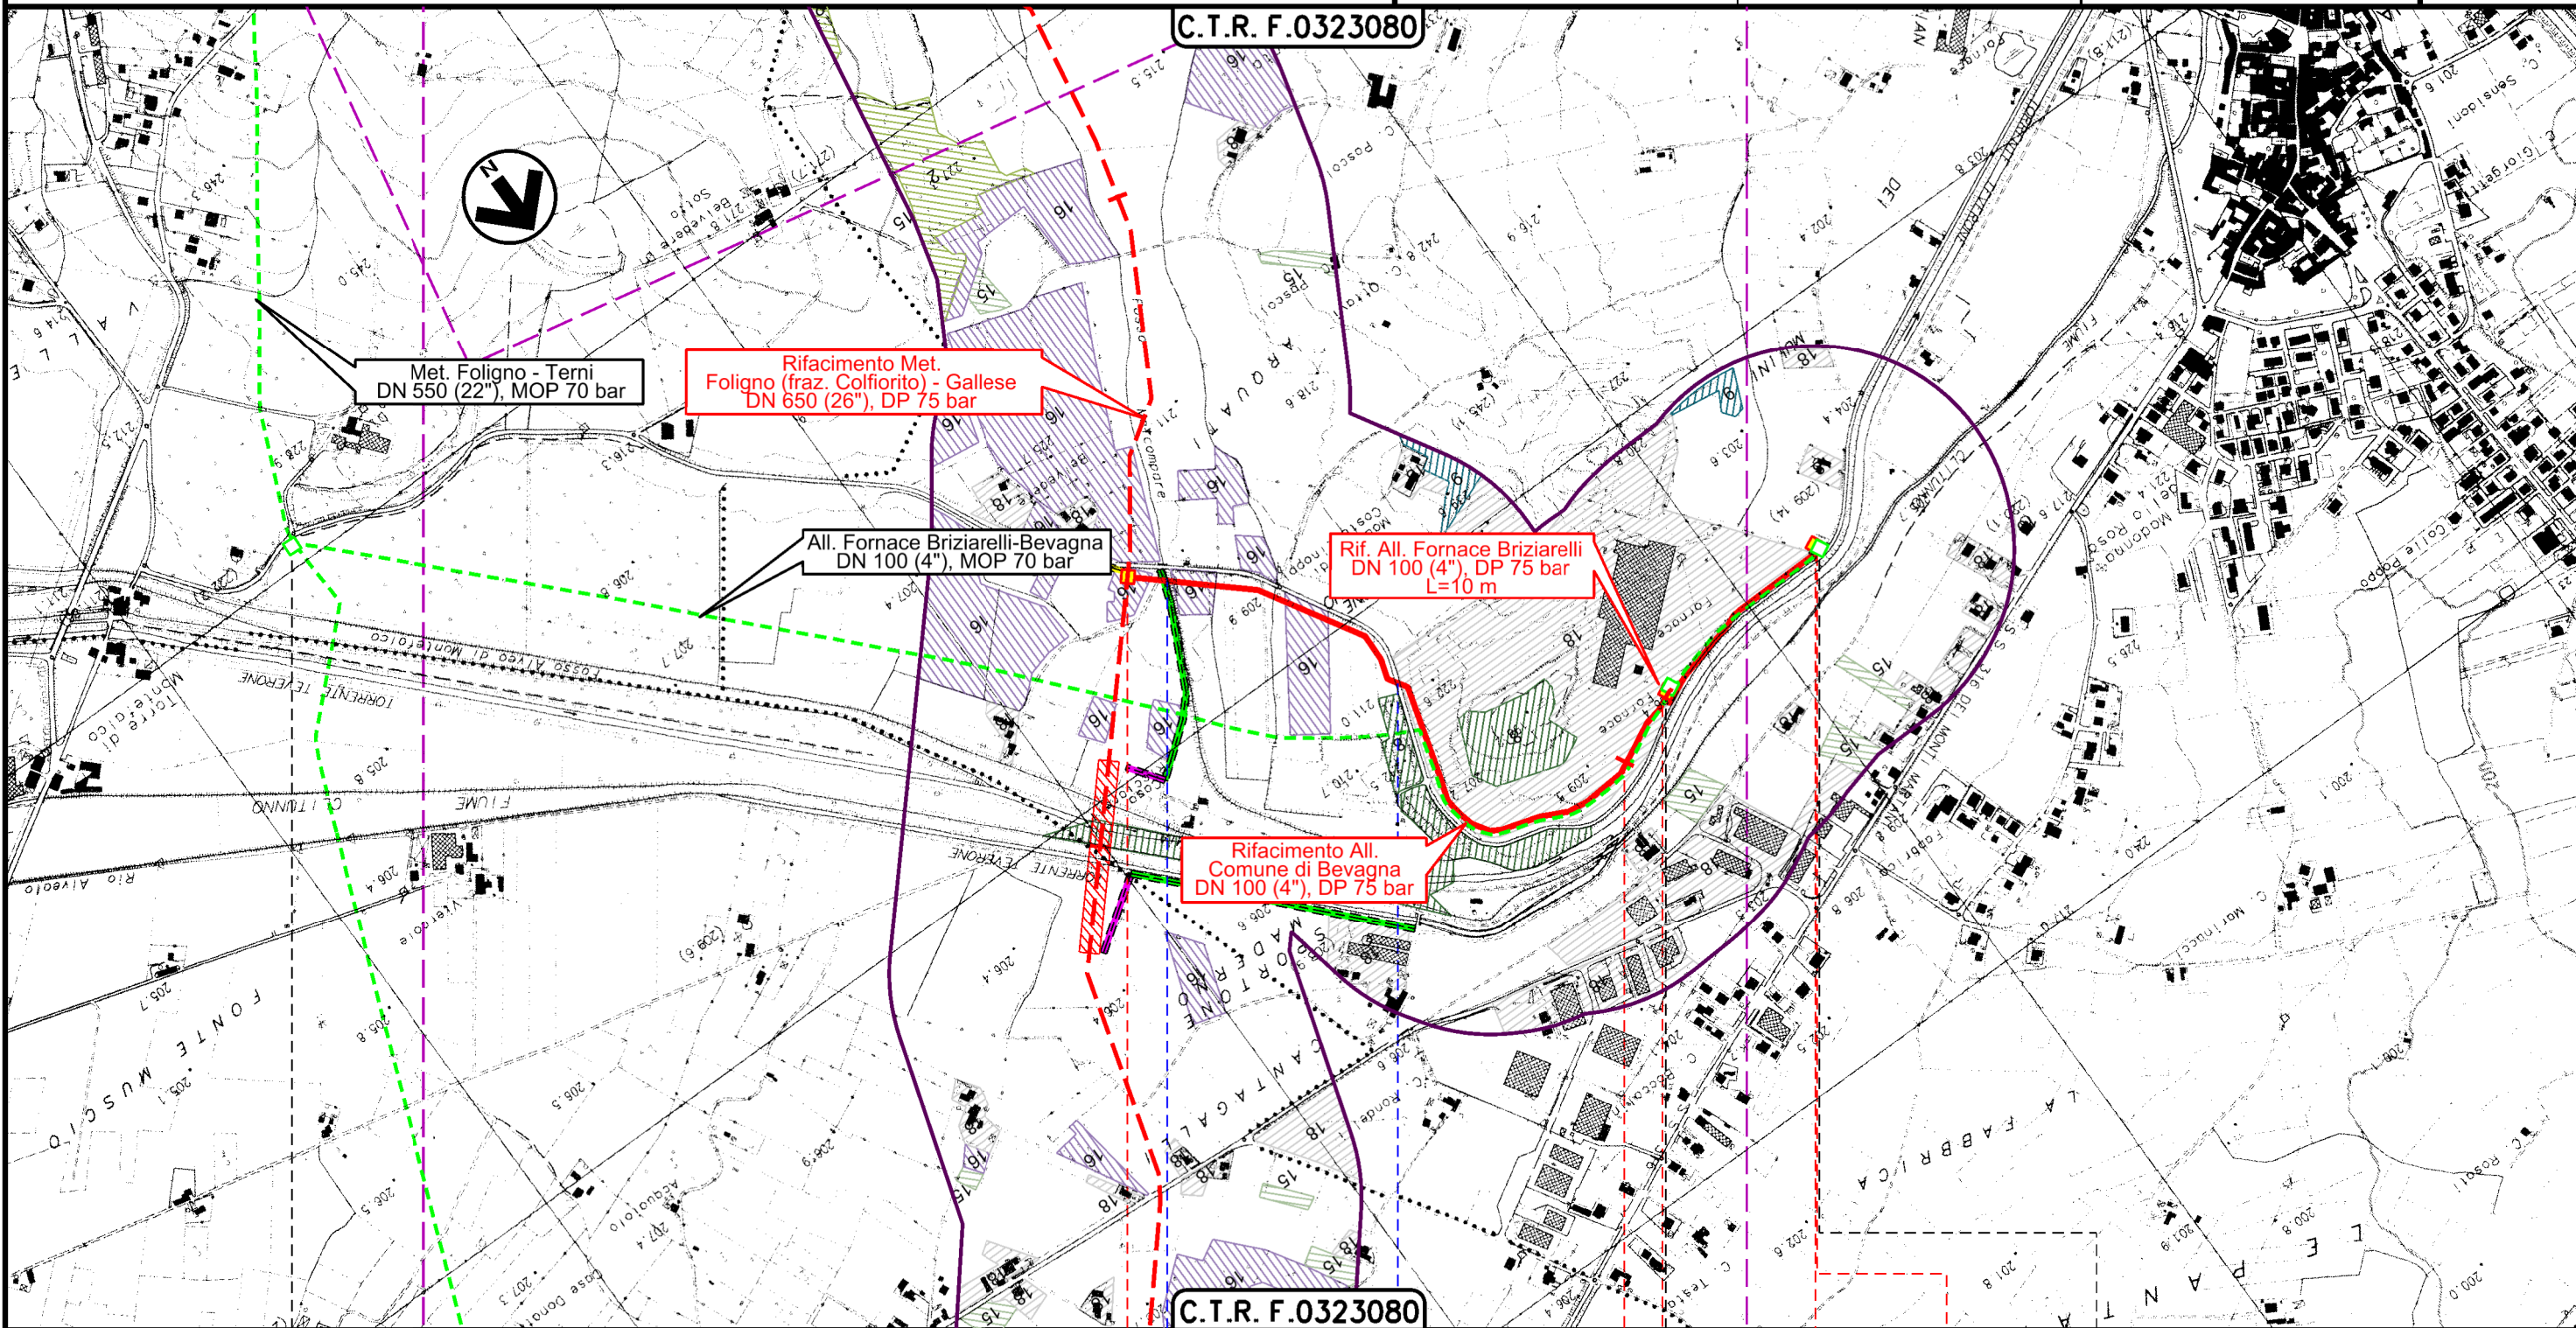

BEVAGNA
PERUGIA

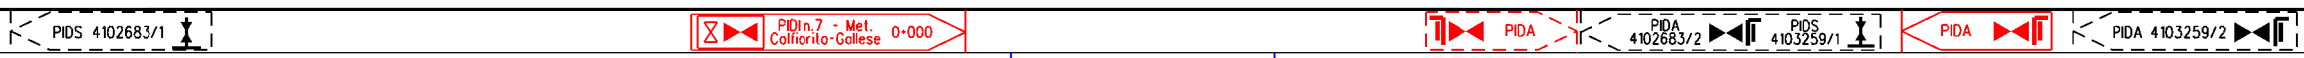

Fosso Malcompare Via Teverone

Il presente disegno è di proprietà aziendale - La Società tutelerà i propri diritti a termine di legge.

2	24/02/20	AGGIORNAMENTO - EMISSIONE PER PERMESSI	L.FALCETELLI	F.VITALI	A.SPADACINI
1	31/01/20	EMISSIONE PER PERMESSI	L.FALCETELLI	F.VITALI	A.SPADACINI
INDICE	DATA	R E V I S I O N I			
			ELABORATO	VERIFICATO	APPROVATO
			Dis. 13-DT-D-5224		
			Comm. NR/19093		



Rif.TFM: 011-PJMI-005-13-DT-D-5224

LEGENDA

SIMBOLOGIA CARTOGRAFICA

- | | | | |
|--|---|--|--|
| | Metanodotto in progetto | | Altri metanodotti in progetto |
| | Metanodotti in esercizio | | Metanodotti e impianti in progetto da altra opera |
| | Metanodotti da porre fuori esercizio e recuperare | | Gallerie, Tunnel, Mini-Microtunnel, Raise Boring e T.O.C. |
| | Aree impianti stacco-terminale in progetto da altra opera | | Impianti di linea in progetto |
| | Aree impianti stacco-terminale esistenti | | Impianti di linea su rete in esercizio |
| | Strade di accesso provvisorio | | Impianti di linea da porre fuori esercizio e recuperare |
| | Strada di accesso all'impianto | | In corso iter per spubblicazione PDR ed eventuale dismissione gasdotto |
| | Adeguamento strade esistenti | | Strade di recente realizzazione |
| | Limite sovrapposizione fogli | | |
| | Fascia di studio (300 m dall'asse della condotta) | | |

SIMBOLOGIA MECCANICA

- Punto di intercettazione di linea (P.I.L.)
- Punto di intercettazione di derivazione importante (P.I.D.I.)
- Punto di intercettazione di derivazione semplice con stacco da P.I.L. (P.I.D.S.)
- Punto di intercettazione e derivazione semplice con stacco da Linea (P.I.D.S.)
- Punto di intercettazione con discaggio di allacciamento (P.I.D.A.)
- Punto predisposto per il discaggio di allacciamento (P.P.D.A.)
- Punto di sezionamento elettrico terminale (P.S.E.T.)
- Stazione predisposta per lancio e ricevimento PIG
- Impianto di riduzione/regolazione della pressione

SIMBOLOGIA TEMATICA

- Boschi a dominanza di leccio (*Quercus ilex*), riferibili al *Fraxino orní-Quercion ilicis*
- Boschi a dominanza di roverella (*Quercus pubescens* s.l.), riferibili al *Carpinion orientalis*
- Boschi a dominanza di carpino nero (*Ostrya carpinifolia*), riferibili al *Carpinion orientalis*
- Boschi a dominanza di carpino nero (*Ostrya carpinifolia*), riferibili al *Fraxino orní-Ostryion*
- Boschi a dominanza di cerro (*Quercus cerris*), riferibili all' *Erythronio-Carpinion*
- Boschi a dominanza di cerro (*Quercus cerris*), riferibili al *Fraxino orní-Ostryion*
- Boschi a dominanza di cerro (*Quercus cerris*), riferibili al *Crataego laevigatae-Quercion cerridis*
- Formazioni forestali in ambito agricolo a dominanza di roverella (*Quercus pubescens* s.l.), cerro (*Quercus cerris*), carpino nero (*Ostrya carpinifolia*) e/o pioppo nero (*Populus nigra* e *Populus nigra* var. *italica*)
- Vegetazione a dominanza di salice bianco (*Salix alba*) e pioppi (*Populus* spp.), riferibile al *Salicion albae* e al *Populion albae*
- Vegetazione elofitica a prevalenza di cannuccia di palude (*Phragmites australis*)
- Vegetazione idrofittica
- Rimboschimenti di conifere
- Arboricoltura da legno e altre colture permanenti
- Prati-pascoli collinari e basso montani di origine secondaria, riferibili al *Cytiso spinescentis-Bromion erecti* e al *Polygalo mediterraneae-Bromion erecti*, anche con presenza piu' o meno importante di vegetazione arbustiva riferibile al *Prunetalia spinosae*
- Oliveti
- Vigneti
- Frutteti
- Centri residenziali e produttivi costituiti da centri urbani, zone residenziali, industriali e commerciali, aree estrattive, insediamenti zootecnici e complessi agroindustriali, rete energetica, parchi, ecc.

Il presente disegno è di proprietà aziendale - La Società tutela i propri diritti a termine di legge.

Progressiva chilometrica	
Comuni	
Province	
Impianti	
Attraversamenti	
Strade - Piste - Piazzole tubazioni	