

Il presente disegno è di proprietà aziendale - La Società tutelerà i propri diritti a termine di legge.



COROGRAFIA Scala 1:500.000

2	24/02/2020	AGGIORNAMENTO - EMISSIONE PER PERMESSI	S. FOGLIA	G. VECCHIO	A. SPADACINI			
1	31/01/2020	EMISSIONE PER PERMESSI	S. FOGLIA	G. VECCHIO	A. SPADACINI			
0	13/12/2019	EMISSIONE PER COMMENTI	S. FOGLIA	G. VECCHIO	A. SPADACINI			
INDICE	DATA	REVISIONI	ELABORATO	VERIFICATO	APPROVATO			
		PROGETTISTA  Rif.F.M: 011-PJM1-005-14-DT-D-5215		Dis. 14-DT-D-5215				
				Fg. 1 di 3				
RIFACIMENTO ALL. COMUNE DI MONTEFALCO DN 100 (4"), DP 75 bar			Comm. NR/19093					
			INDICE <table border="1" style="display: inline-table; vertical-align: middle;"> <tr> <td style="width: 20px; height: 20px; text-align: center;">0</td> <td style="width: 20px; height: 20px; text-align: center;">1</td> <td style="width: 20px; height: 20px; text-align: center;">2</td> <td style="width: 20px; height: 20px;"></td> <td style="width: 20px; height: 20px;"></td> <td style="width: 20px; height: 20px;"></td> </tr> </table>			0	1	2
0	1	2						
			Scala 1:10000					
CARTA DELLE ACCLIVITA'			Sostituisce il					
			Sostituito dal					

RIFACIMENTO ALL. COMUNE DI MONTEFALCO
DN 100 (4"), DP 75 bar

2	24/02/20	AGGIORNAMENTO - EMISSIONE PER PERMESSI	S. FOGLIA	G. VECCHIO	A. SPADACIN
1	31/01/20	EMISSIONE PER PERMESSI	S. FOGLIA	G. VECCHIO	A. SPADACIN
INDICE	DATA	R E V I S I O N I			
		ELABORATO	VERIFICATO	APPROVATO	

Foglio
2
di 3
Scala
1:10000


CARTA DELLE ACCLIVITA'



Rif.TFM: 011-PJMI-005-14-DT-D-5215

Dis. 14-DT-D-5215


Comm. NR/19093

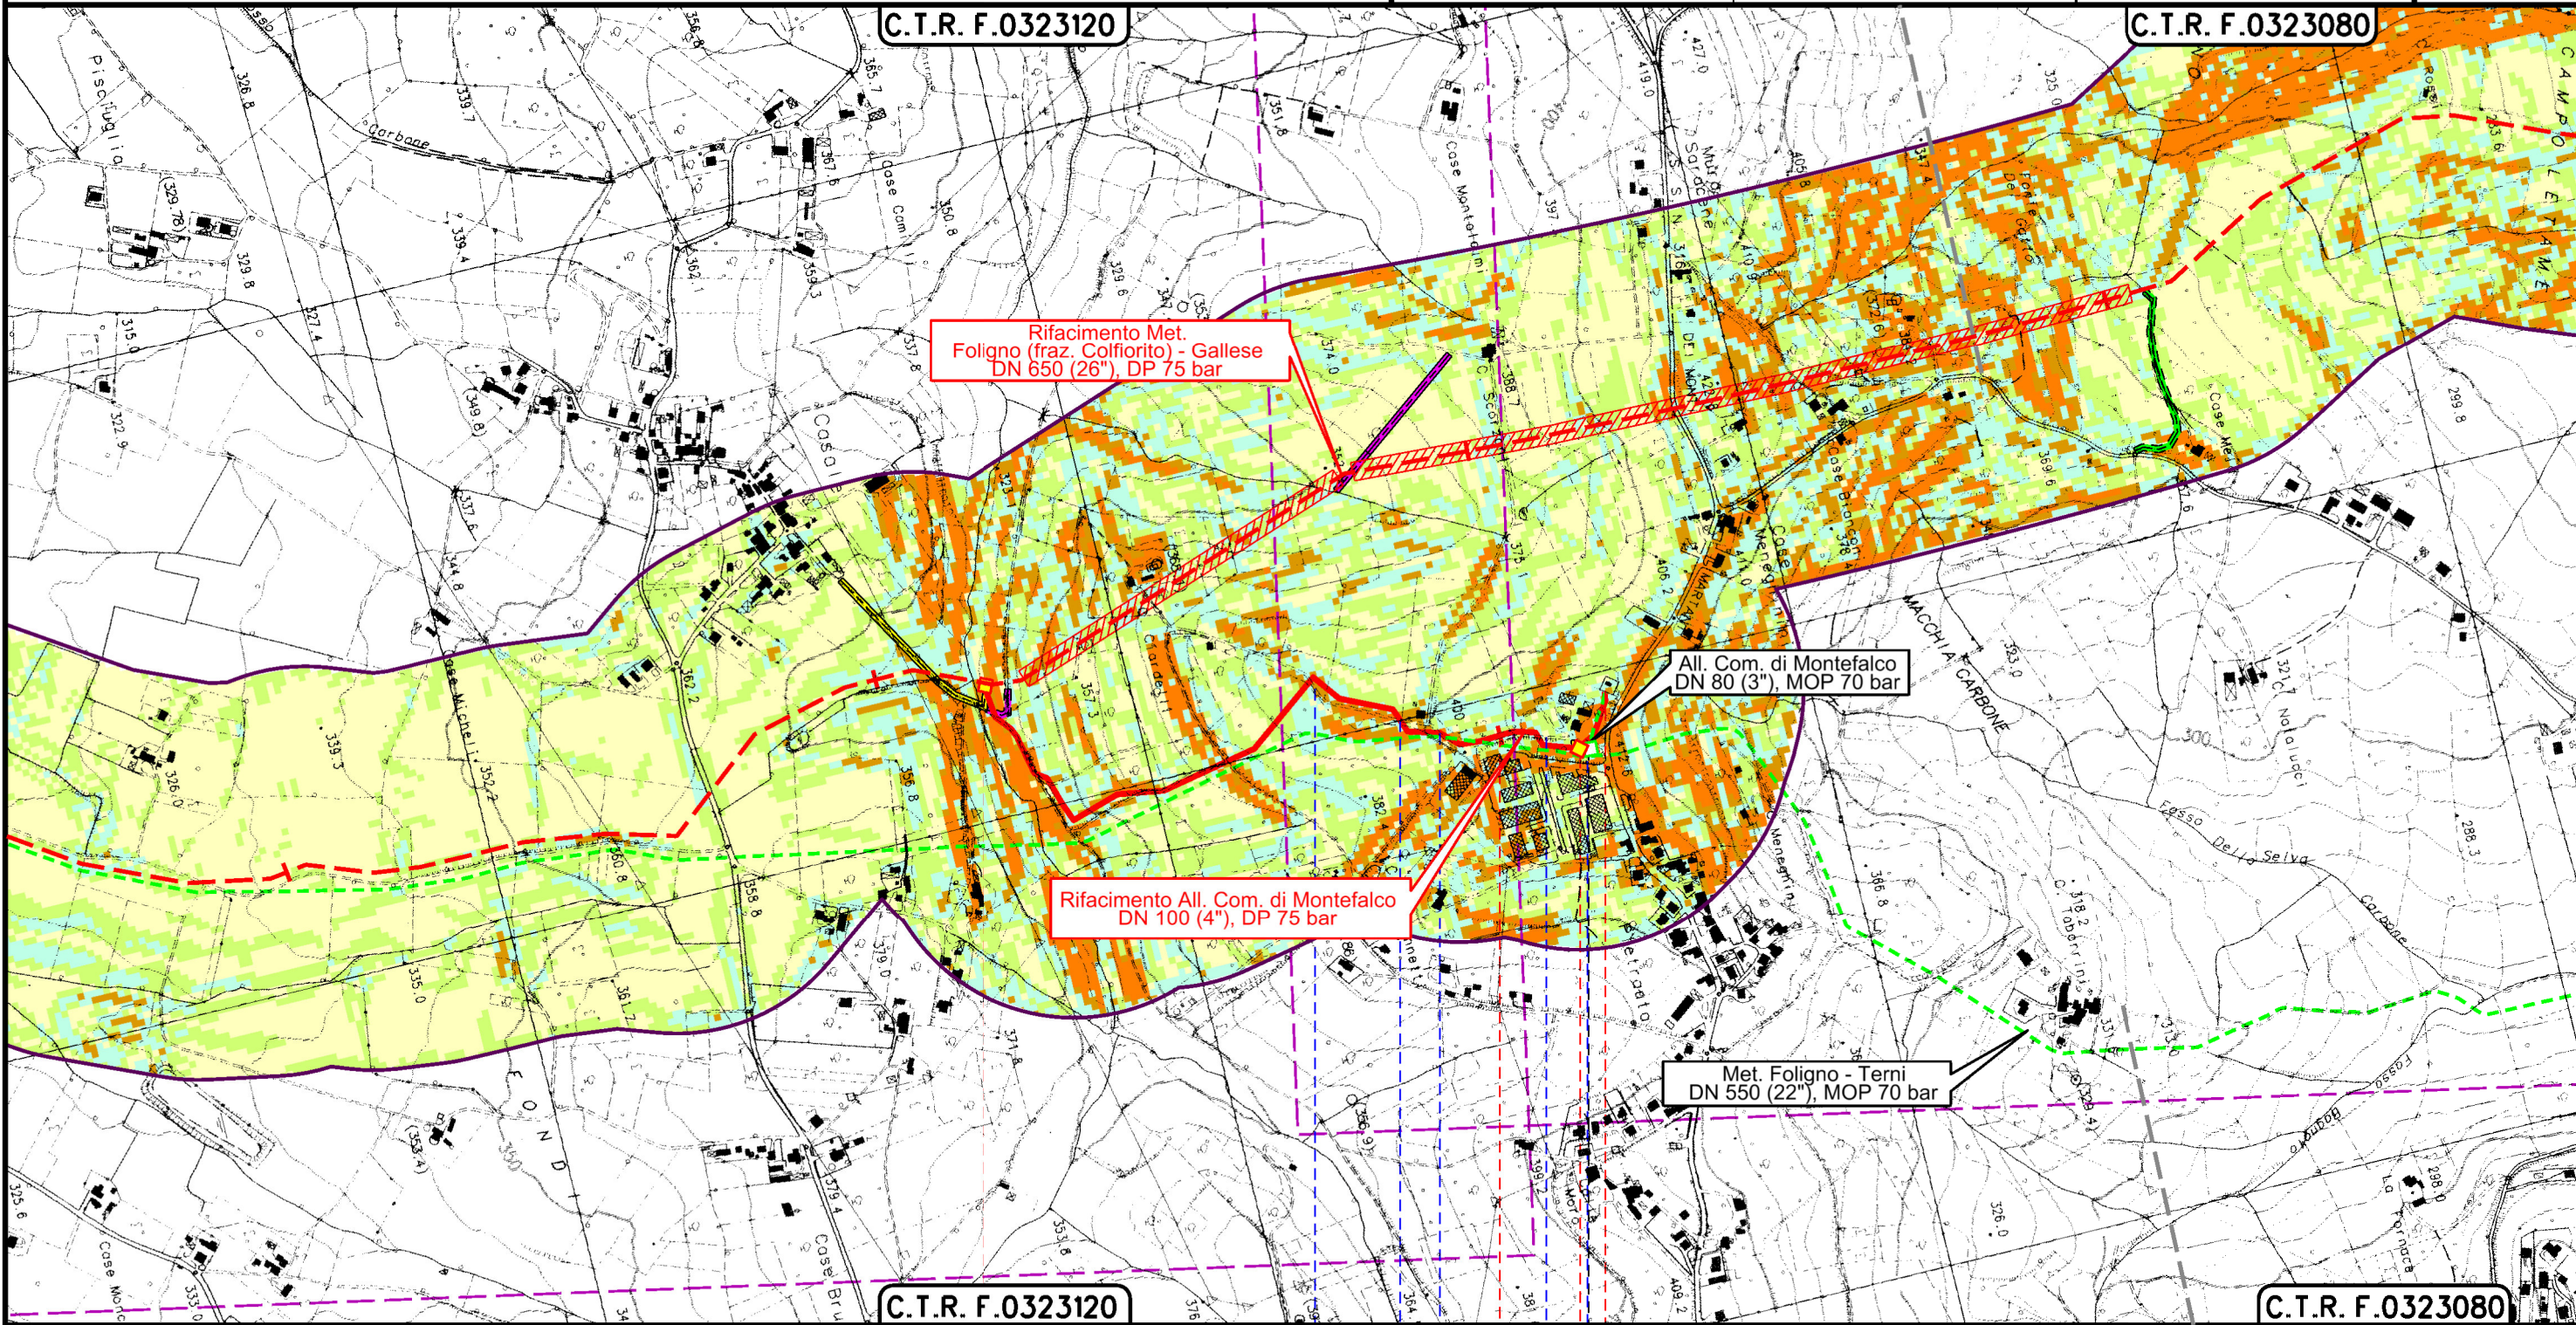

0+000

1 1+240

MONTEFALCO
PERUGIA

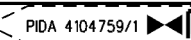

Str. Comunale

Str. Com.
















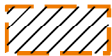


Str. Comunale

Il presente disegno è di proprietà aziendale - La Società tutelerà i propri diritti a termine di legge.





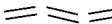




2	24/02/20	AGGIORNAMENTO - EMISSIONE PER PERMESSI	S. FOGLIA	G. VECCHIO	A. SPADACIN
1	31/01/20	EMISSIONE PER PERMESSI	S. FOGLIA	G. VECCHIO	A. SPADACIN
INDICE	DATA	R E V I S I O N I	ELABORATO	VERIFICATO	APPROVATO
			 RIF.TFM: 011-PJMI-005-14-DT-D-5215		
			Dis. 14-DT-D-5215		
			Comm. NR/19093		

LEGENDA

SIMBOLOGIA CARTOGRAFICA






- | | |
|---|---|
|  Metanodotto in progetto |  Altri metanodotti in progetto |
|  Metanodotti in esercizio |  Metanodotti e impianti in progetto da altra opera |
|  Metanodotti da porre fuori esercizio e recuperare |  Gallerie, Tunnel, Mini-Microtunnel, Raise Boring e T.O.C. |
|  Aree impianti stacco-terminale in progetto da altra opera |  Impianti di linea in progetto |
|  Aree impianti stacco-terminale esistenti |  Impianti di linea su rete in esercizio |
|  Strade di accesso provvisorio |  Impianti di linea da porre fuori esercizio e recuperare |
|  Strada di accesso all'impianto |  In corso iter per spubblicazione PDR ed eventuale dismissione gasdotto |
|  Adeguamento strade esistenti |  Strade di recente realizzazione |
|  Limite sovrapposizione fogli | |
|  Fascia di studio (300 m dall'asse della condotta) | |

SIMBOLOGIA MECCANICA





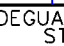

-  Punto di intercettazione di linea (P.I.L.)
-  Punto di intercettazione di derivazione importante (P.I.D.I.)
-  Punto di intercettazione di derivazione semplice con stacco da P.I.L. (P.I.D.S.)
-  Punto di intercettazione e derivazione semplice con stacco da Linea (P.I.D.S.)
-  Punto di intercettazione con discaggio di allacciamento (P.I.D.A.)
-  Punto predisposto per il discaggio di allacciamento (P.P.D.A.)
-  Punto di sezionamento elettrico terminale (P.S.E.T.)
-  Stazione predisposta per lancio e ricevimento PIG
-  Impianto di riduzione/egolazione della pressione

SIMBOLOGIA TEMATICA

Classi di acclivita'

-  0.00 % - 10.00 %
-  10.01 % - 20.00 %
-  20.01 % - 35.00 %
-  35.01 % - 50.00 %
-  > 50.00 %

Il presente disegno è di proprietà aziendale - La Società tutela i propri diritti a termine di legge.

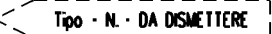Progressiva chilometrica	N.
Comuni	
Province	
Impianti	 Tipo - N. - Prog. - IN PROGETTO  Tipo - N. - Prog. - IN PROGETTO (SU ALLACCIAMENTO)  Tipo - N. - DA DISMETTERE
Attraversamenti	TIPOLOGIA ATTRAVERSATA (SS n. **, corso d'acqua, ferrovia, ecc.)
Strade - Piste - Piazzole tubazioni	 ACCESSO IMPIANTI  ADEGUAMENTI STRADE  STRADE PROVVISORIE