RIVESTIMENTO IN LASTRE DI VETRO TIPO RV1

PROSPETTO
SCALA 1:10

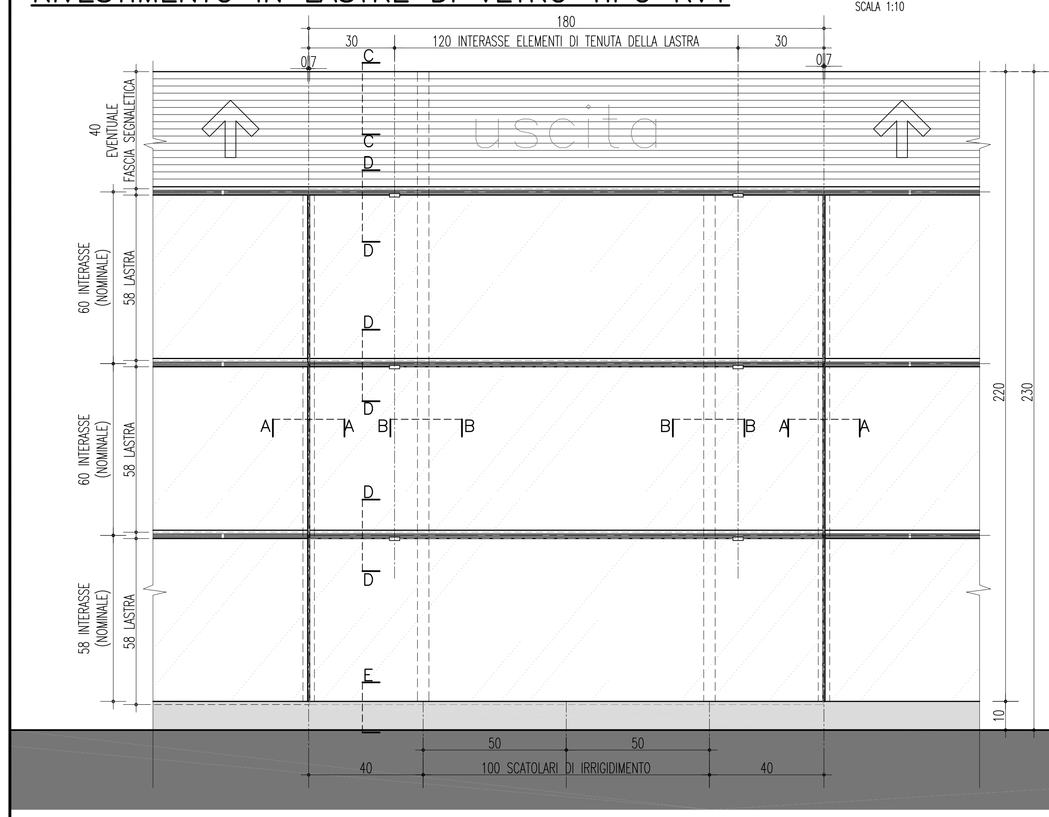

SEZIONE
SCALA 1:10

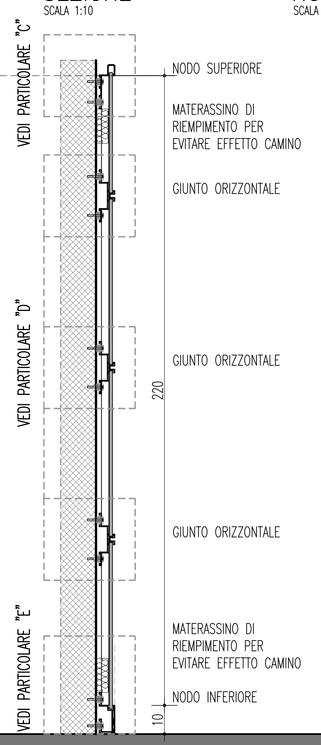

NODI VERTICALI
SCALA 1:2

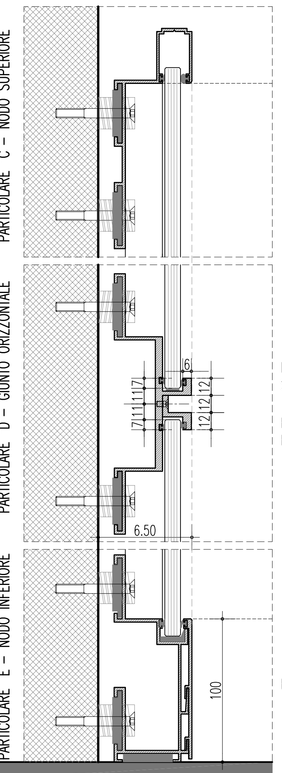

NODI ORIZZONTALI
SCALA 1:2

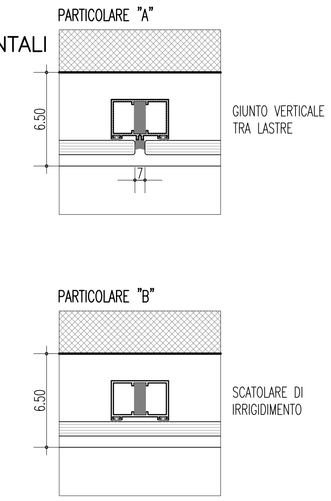

NOTE GENERALI

RIVESTIMENTO TIPO RV3

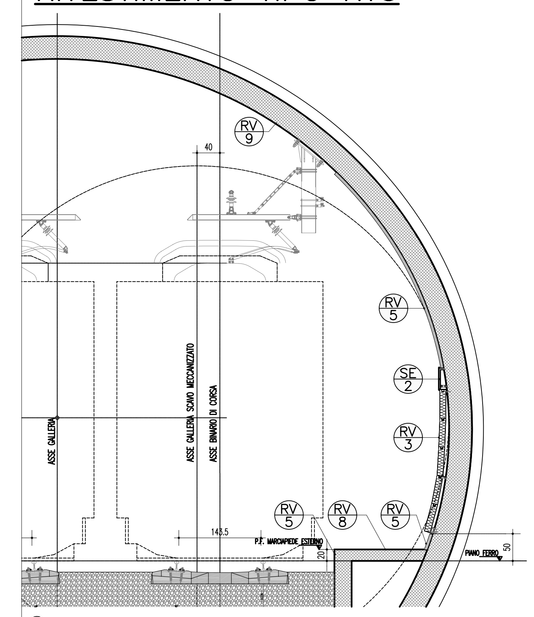

- RV RIVESTIMENTO DI GALLERIA IN PANNELLI METALLICI MICROFORATI CON RETROSTANTE MATERASSINO FONOASSORBENTE
- RV RIVESTIMENTO MURALE CON INTONACO ACUSTICO TIPO VIC O SIMILE
- RV TRATTAMENTO ANTISPOLVERO PER STRUTTURE A FACCIAVISTA IN C.A.
- RV RASATURA E TINTEGGIATURA CON PITTURA POLIURETANICA BICOMPONENTE CON EFFETTO "ANTIFULIGGINE"
- SF FASCIA SEGNALETICA MONOFACCIALE A PARETE IN LAMIERA DI ALLUMINIO PRESSOPIEGATA E VERNICIATA AL FORNO SU STRUTTURA IN ACCIAIO ZINCATO H=40/50 cm

SEZIONE TRASVERSALE
SCALA 1:20

RIVESTIMENTO IN PANNELLI METALLICI MICROFORATI TIPO RV2

PROSPETTO
SCALA 1:10

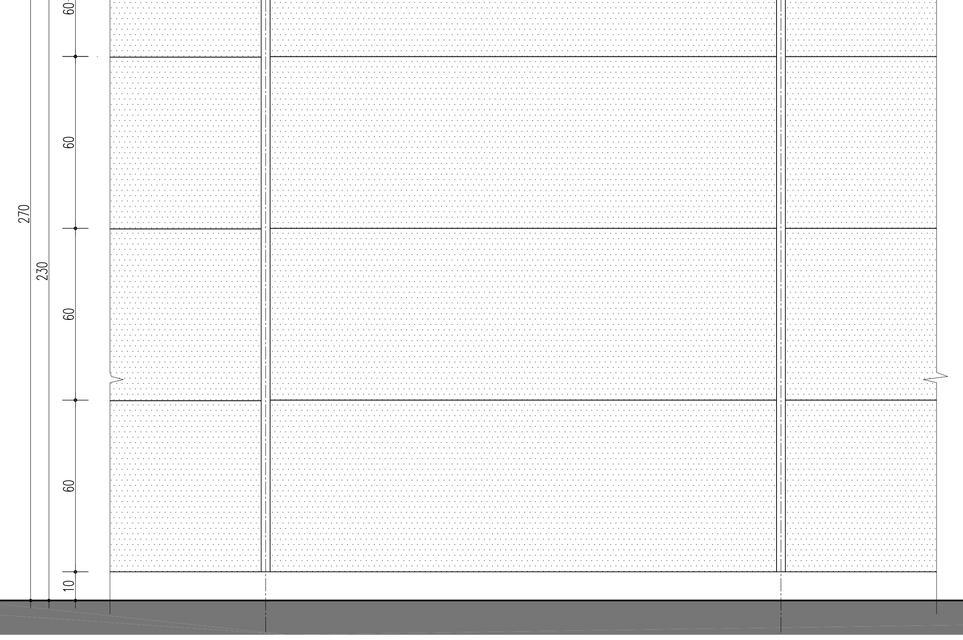

CANALINA SEGNALETICA IN ALUCOBOND O SIMILE

PANNELLI IN ACCIAIO INOX SP. 15/10 SATINATO FORATURA 2516 CON RETROSTANTE MATERASSINO IN LANA DI VETRO CLASSE "0" 50Kg/Mc SP.40mm

PROFILO OMEGA A VISTA IN ACCIAIO LUCIDO

ZOCCOLINO IN ACCIAIO INOX SATINATO

SEZIONE
SCALA 1:10

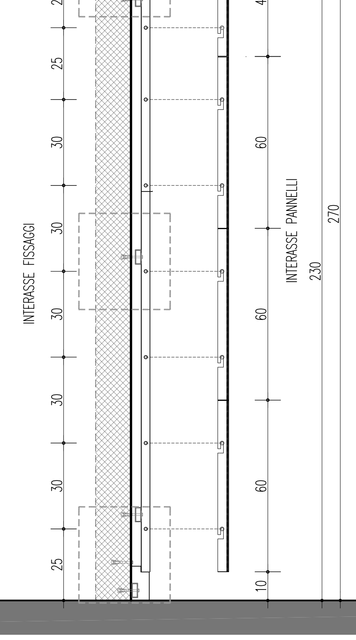

PARTICOLARE "D" - GIUNTO ORIZZONTALE

PARTICOLARE "C" - NODO SUPERIORE

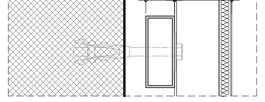

PARTICOLARE "E" - NODO INFERIORE

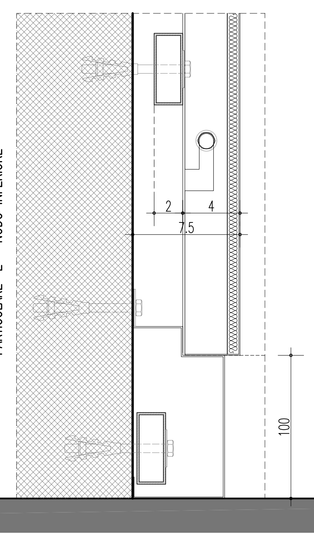

NODI VERTICALI
SCALA 1:2

PARTICOLARE FORI
SCALA 1:1

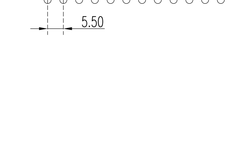

NODO ORIZZONTALE
SCALA 1:2

PARTICOLARE "B"

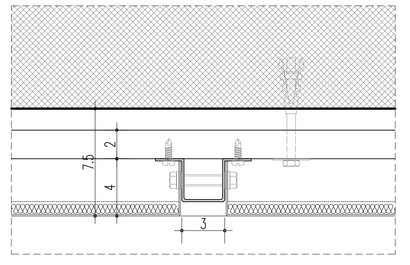

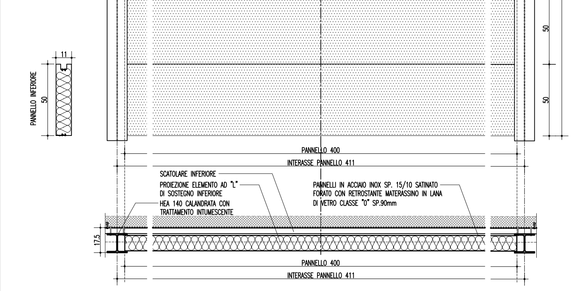

PARTICOLARI
SCALA 1:20

ELEMENTI DI RACCORDO IN LAMIERA PREVERNICIATA TIPO RV4

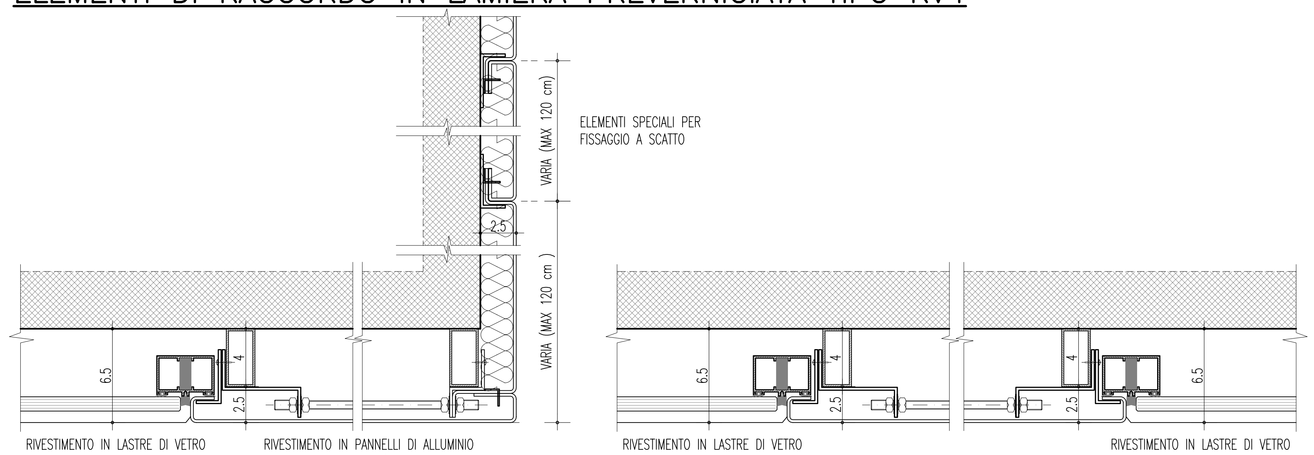

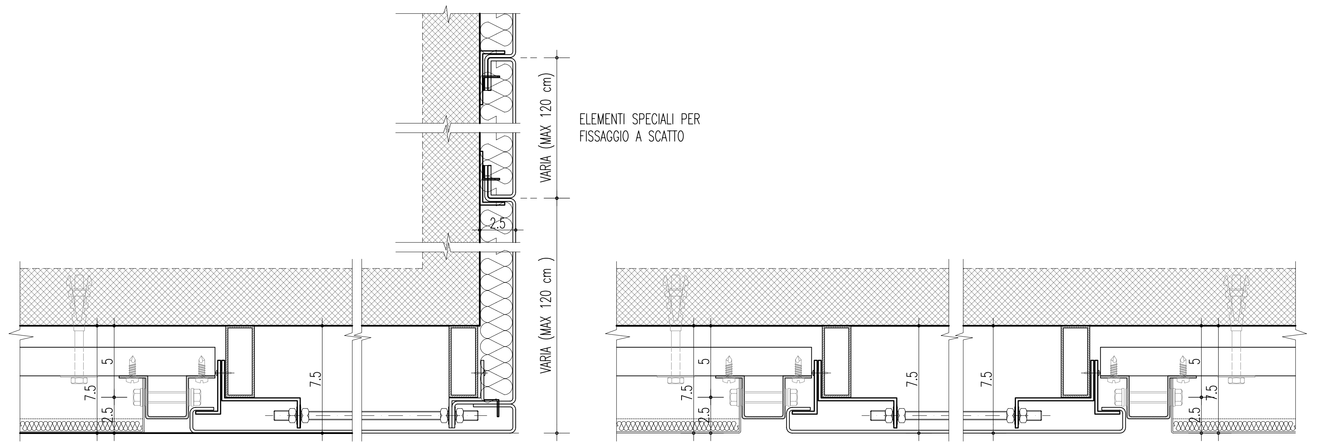

Stretto di Messina
Concessionaria per la progettazione, realizzazione e gestione del collegamento stabile tra la Sicilia e il Continente
Organismo di Diritto pubblico
(Legge n° 1158 del 17 dicembre 1971, modificato dal D.Lgs. n° 114 del 24 aprile 2003)
EurolinK

PONTE SULLO STRETTO DI MESSINA

PROGETTO DEFINITIVO

EUROLINK S.C.p.A.
IMPREGILO S.p.A. (Mandataria)
SOCIETA' ITALIANA PER CONDOTTE D'ACQUA S.p.A. (Mandante)
COOPERATIVA MURATORI E CEMENTISTI - C.M.C. di Ravenna Soc. Coop. a.r.l. (Mandante)
SACYR S.A.U. (Mandante)
ISHIKAWAJIMA - HARIMA HEAVY INDUSTRIES CO. Ltd. (Mandante)
A.C.I. S.C.P.A. - CONSORZIO STABILE (Mandante)

IL PROGETTISTA	IL CONTRAENTE GENERALE	STRETTO DI MESSINA	STRETTO DI MESSINA
SINA Dott. Ing. F. Colla Ordine Ingegneri Milano n° 20355	Project Manager (Ing. P.P. Marcheselli)	Direttore Generale e RUP Validazione (Ing. G. Fiammenghi)	(Dott. P. Ciucci)
EurolinK Dott. Ing. E. Pagani Ordine Ingegneri Milano n° 15408			

COLLEGAMENTI SICILIA — ST0143_F0
STAZIONI – OPERE CIVILI
STAZIONE ANNUNZIATA
GENERALE
RIVESTIMENTI

CODICE: C G 0 7 0 0 P P Z D S C S 2 S G 0 0 0 0 0 0 0 0 1 F0 — SCALA: VARIE

REV.	DATA	DESCRIZIONE	REDATTO	VERIFICATO	APPROVATO
F0	20-06-2011	EMISSIONE FINALE	R.CAFFARENA	G. SCIUTO	F. COLLA

NOME DEL FILE: ST0143_F0.dwg