

Il presente disegno è di proprietà aziendale - La Società tutelerà i propri diritti a termine di legge.



COROGRAFIA Scala 1:500.000

2	24/02/2020	AGGIORNAMENTO - EMISSIONE PER PERMESSI	V. VACCARO	G. VECCHIO	A. SPADACINI			
1	31/01/2020	EMISSIONE PER PERMESSI	V. VACCARO	G. VECCHIO	A. SPADACINI			
0	13/12/2019	EMISSIONE PER COMMENTI	V. VACCARO	G. VECCHIO	A. SPADACINI			
INDICE	DATA	REVISIONI	ELABORATO	VERIFICATO	APPROVATO			
		PROGETTISTA  R.f. TFM: 011-PJM1-005-15-DT-D-5223	Dis. 15-DT-D-5223					
			Fig. 1 di 3					
RIFACIMENTO ALL. DELL'ACQUA MINERALE SANGEMINI DN 100 (4"), DP 75 bar			Comm. NR/19093					
			INDICE <table border="1" style="display: inline-table; vertical-align: middle;"> <tr> <td style="width: 20px; height: 20px; text-align: center;">0</td> <td style="width: 20px; height: 20px; text-align: center;">1</td> <td style="width: 20px; height: 20px; text-align: center;">2</td> <td style="width: 20px; height: 20px;"></td> <td style="width: 20px; height: 20px;"></td> <td style="width: 20px; height: 20px;"></td> </tr> </table>			0	1	2
0	1	2						
CARTA PEDOLOGICA			Scala 1:10000					
			Sostituisce il Sostituito dal					

RIFACIMENTO ALL. DELL'ACQUA MINERALE SANGEMINI
DN 100 (4"), DP 75 bar

2	24/02/20	AGGIORNAMENTO - EMISSIONE PER PERMESSI	V. VACCARO	G. VECCHIO	A. SPADACIN
1	31/01/20	EMISSIONE PER PERMESSI	V. VACCARO	G. VECCHIO	A. SPADACIN
INDICE	DATA	REVISIONI	ELABORATO	VERIFICATO	APPROVATO

Foglio
2
di 3
Scala
1:10000


CARTA PEDOLOGICA



Ri.F.TFM: 011-PJMI-005-15-DT-D-5223


Dis. 15-DT-D-5223

Comm. NR/19093

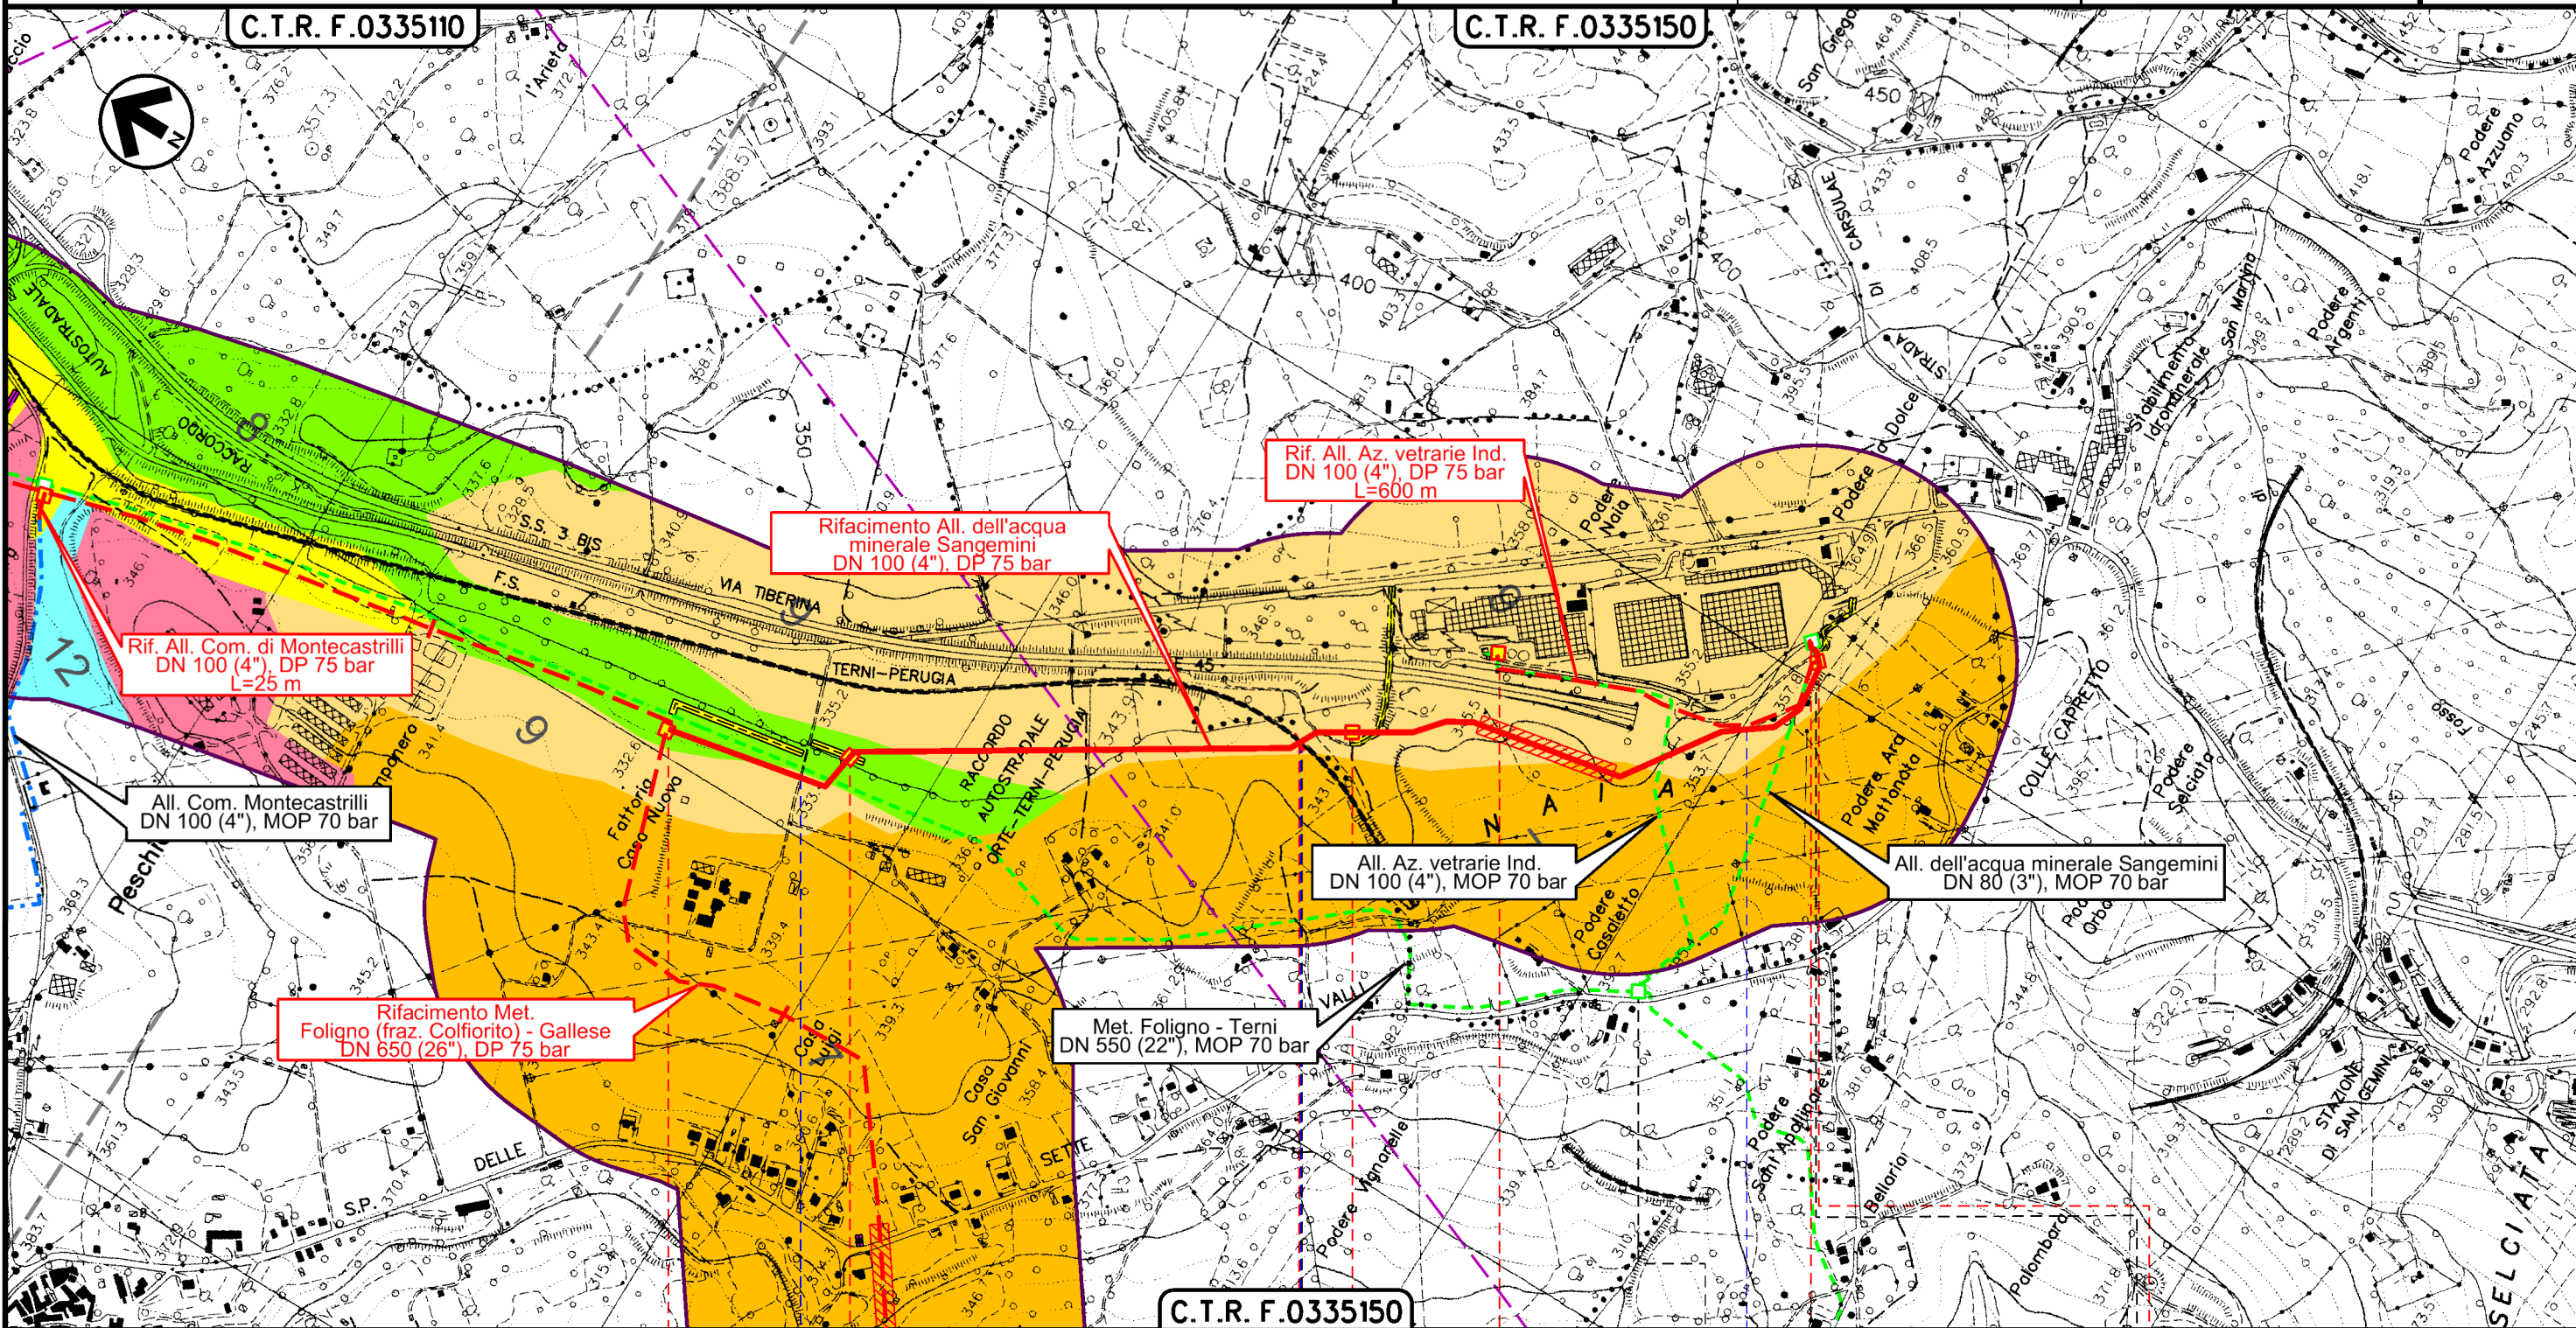

Il presente disegno è di proprietà aziendale - La Società tutelerà i propri diritti a termine di legge.

0+000 MONTECASTRILLI | 1 TERNI | 1+910 SAN GEMINI

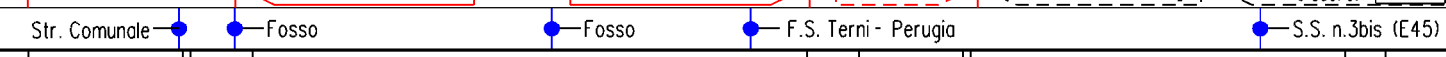

2	24/02/20	AGGIORNAMENTO - EMISSIONE PER PERMESSI	V. VACCARO	G. VECCHIO	A. SPADACIN
1	31/01/20	EMISSIONE PER PERMESSI	V. VACCARO	G. VECCHIO	A. SPADACIN
INDICE	DATA	R E V I S I O N I			ELABORATO
		Dis. 15-DT-D-5223		VERIFICATO	APPROVATO
		Comm. NR/19093		Scalo 1:10000	

CARTA PEDOLOGICA



Rif.TFM: 011-PJMI-005-15-DT-D-5223

Dis. 15-DT-D-5223
Comm. NR/19093

LEGENDA

SIMBOLOGIA CARTOGRAFICA

- | | | | |
|--|---|--|--|
| | Metanodotto in progetto | | Altri metanodotti in progetto |
| | Metanodotti in esercizio | | Metanodotti e impianti in progetto da altra opera |
| | Metanodotti da porre fuori esercizio e recuperare | | Gallerie, Tunnel, Mini-Microtunnel, Raise Boring e T.O.C. |
| | Aree impianti stacco-terminale in progetto da altra opera | | Impianti di linea in progetto |
| | Aree impianti stacco-terminale esistenti | | Impianti di linea su rete in esercizio |
| | Strade di accesso provvisorio | | Impianti di linea da porre fuori esercizio e recuperare |
| | Strada di accesso all'impianto | | In corso iter per spubblicazione PDR ed eventuale dismissione gasdotto |
| | Adeguamento strade esistenti | | In corso iter per spubblicazione PDR ed eventuale dismissione gasdotto |
| | Limite sovrapposizione fogli | | Strade di recente realizzazione |
| | Fascia di studio (300 m dall'asse della condotta) | | |

SIMBOLOGIA MECCANICA

- Punto di intercettazione di linea (P.I.L.)
- Punto di intercettazione di derivazione importante (P.I.D.I.)
- Punto di intercettazione di derivazione semplice con stacco da P.I.L. (P.I.D.S.)
- Punto di intercettazione e derivazione semplice con stacco da Linea (P.I.D.S.)
- Punto di intercettazione con discaggio di allacciamento (P.I.D.A.)
- Punto predisposto per il discaggio di allacciamento (P.P.D.A.)
- Punto di sezionamento elettrico terminale (P.S.E.T.)
- Stazione predisposta per lancio e ricevimento PIG
- Impianto di riduzione/ regolazione della pressione

SIMBOLOGIA TEMATICA

Substrato litologico	Fisiografia ed elementi ambientali	Pedopaesaggi	Unità Cartografica
Depositi carbonatici e travertinosi.	Versanti da debole a moderata pendenza, utilizzati prevalentemente a seminativo e seminativo arborato	Suoli a profilo Ap/Bw/C, da modernamente profondi a profondi, tessitura da moderatamente grossolana a fine, scheletro da comune a frequente, con dimensioni da medio a piccolo, generalmente calcarei	6
Argille, argille limose Subordinate a sabbie e ghiaie.	Rilievi collinari con versanti da debole a moderata pendenza, utilizzati a seminativi con sporadiche colture legnose	Suoli con profilo Ap/C e AP/Bw/C, moderatamente profondi, tessitura tendenzialmente fine, scheletro da scarso a comune con dimensioni da medie a fini, da debolmente a moderatamente calcarei	7
Depositi di conoide alluvionale, non più in rapporto con l'attuale dinamica fluviale	Conoidi alluvionali fortemente rimodellate dalla dinamica di versante	Suoli a profilo Ap/Bw/C, profondi, tessitura da moderatamente grossolana a media, scheletro da comune a frequente, con dimensioni da medio a grande, da scarsamente a mediamente calcarei	8
Depositi sabbiosi argillosi, talvolta ghiaiosi, limi argillosi debolmente sabbiosi	Pianure alluvionali leggermente ondulate e versanti a debole pendenza	Suoli a profilo Ap/Bw/C, Ap/Bt/C, Ap/Bss/C, da modernamente profondi, a profondi tessitura da media a fine, scheletro da scarso a comune, con dimensioni da medie a fine, da moderatamente calcarei a calcarei	9
Depositi colluviali, talvolta alluvionali	Versanti da debole a moderata pendenza e zone di raccordo. Utilizzati a bosco, pascolo e seminativo	Suoli a profilo Ap/C con suoli a profilo Ap/Bw/C, modernamente profondi, tessitura da media a grossolana, scheletro comune, con dimensioni medie, da scarsamente calcarei a calcarei	10
Depositi essenzialmente fini con clasti eterometrici ed eterogenei, con alternanze di sabbie, sabbie fini, limi sabbiosi ed argille	Versanti irregolari da debole a moderata pendenza incisi dall'idrografia superficiale. Utilizzati a bosco, pascolo e colture legnose	Suoli con profilo Ap o A/Bw/C, moderatamente profondi, tessitura tendenzialmente fine, scheletro da scarso a comune, con dimensioni piccole, da moderatamente calcarei a calcarei	12

Il presente disegno è di proprietà aziendale - La Società tutela i propri diritti a termine di legge.

Progressiva chilometrica	N.
Comuni	
Province	
Impianti	
Attraversamenti	
Strade - Piste - Piazzole tubazioni	