ELEMENTO MODULARE CON MONITOR IN ACCIAIO INOX

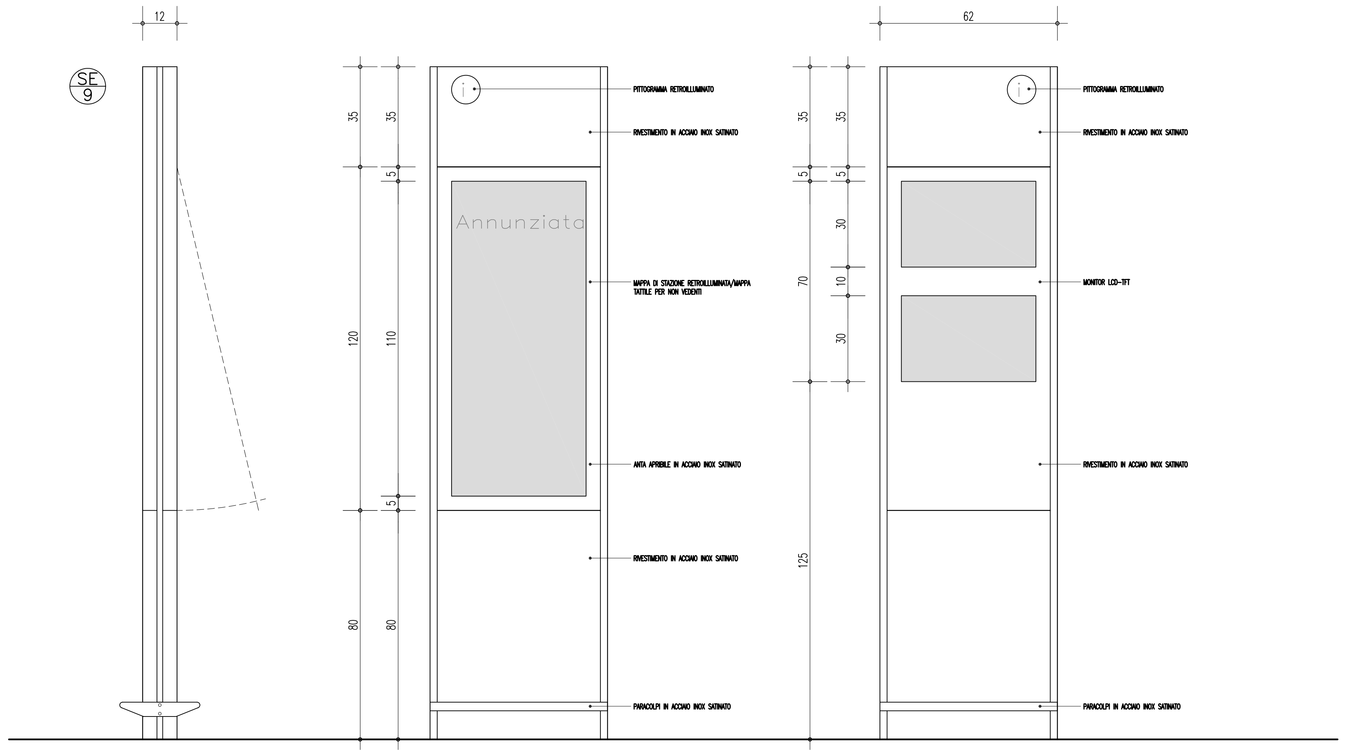

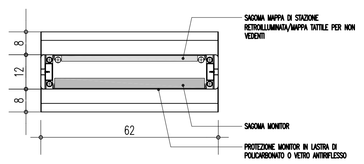

SCALA 1:10

ELEMENTI SEGNALETICI A MESSAGGIO VARIABILE

INDICATORE DI BINARIO PER BANCHINA SOSPESO

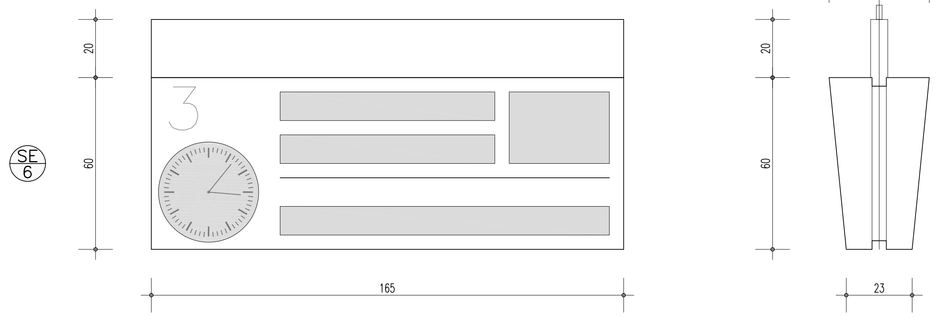

INDICATORE DI CARROZZA PER BANCHINA SOSPESO

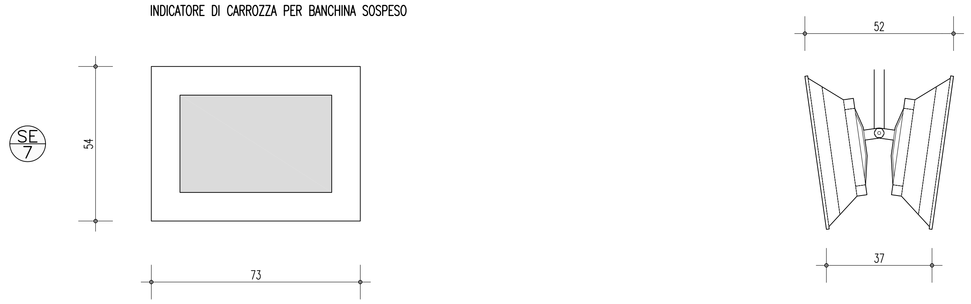

MONITOR ARRIVI/PARTENZE A PARETE

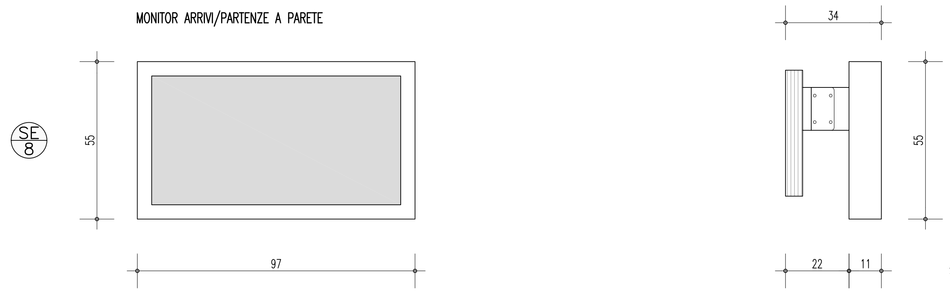

SCALA 1:10

NOTE GENERALI

N.B.:

- TUTTI GLI ELEMENTI DI SEGNALETICA DOVRANNO ESSERE CONFORMI A QUANTO CONTENUTO NEL MANUALE DELLA SEGNALETICA RFI
- L'ALTEZZA MINIMA DELLE LETTERE DEVE SODDISFARE LA FORMULA: DISTANZA DI LETTURA IN mm DIVISA PER 250 = DIM. DEL CARATTERE
- LA SEGNALETICA DI SICUREZZA INOLTRE DOVRÀ ESSERE RISPONDENTE ALLE SPECIFICHE TECNCHE DI INTEROPERABILITÀ "SICUREZZA NELLE GALLERIE FERROVIARIE"
- LA SEGNALETICA E' CONFORME ALLE NORME ESPRESSE NELIE STI-PMR (PAR. 4.1.2.11.1)

CARATTERI TIPOGRAFICI

CARATTERE FUTURA BERTHOLD BOLD

europa	MISURA A h = 200 mm (8 UNITÀ)
europa	MISURA B h = 150 mm (6 UNITÀ)
europa	MISURA C h = 100 mm (4 UNITÀ)
europa	MISURA D h = 75 mm (3 UNITÀ)

LOGHI E PITTOGRAMMI

(ESEMPLIFICATIVO)

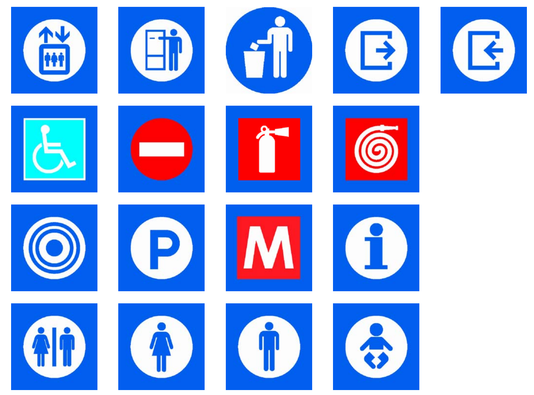

COLORI

SFONDI:

– BLU OLTREMARE	RAL 5002
– ROSSO CORALLO	RAL 3016
– GRIGIO ALLUMINIO	RAL 9007

TESTI:

– ROSSO SEGNALE	RAL 3001
– BIANCO SEGNALE	RAL 9003
– NERO SEGNALE	RAL 9004

FERROVIE DELLO STATO:

– VERDE OPALE	RAL 6026
– BLU SEGNALE	RAL 5005
– BLU PASTELLO	RAL 5024

ELEMENTI SEGNALETICI A MESSAGGIO FISSO

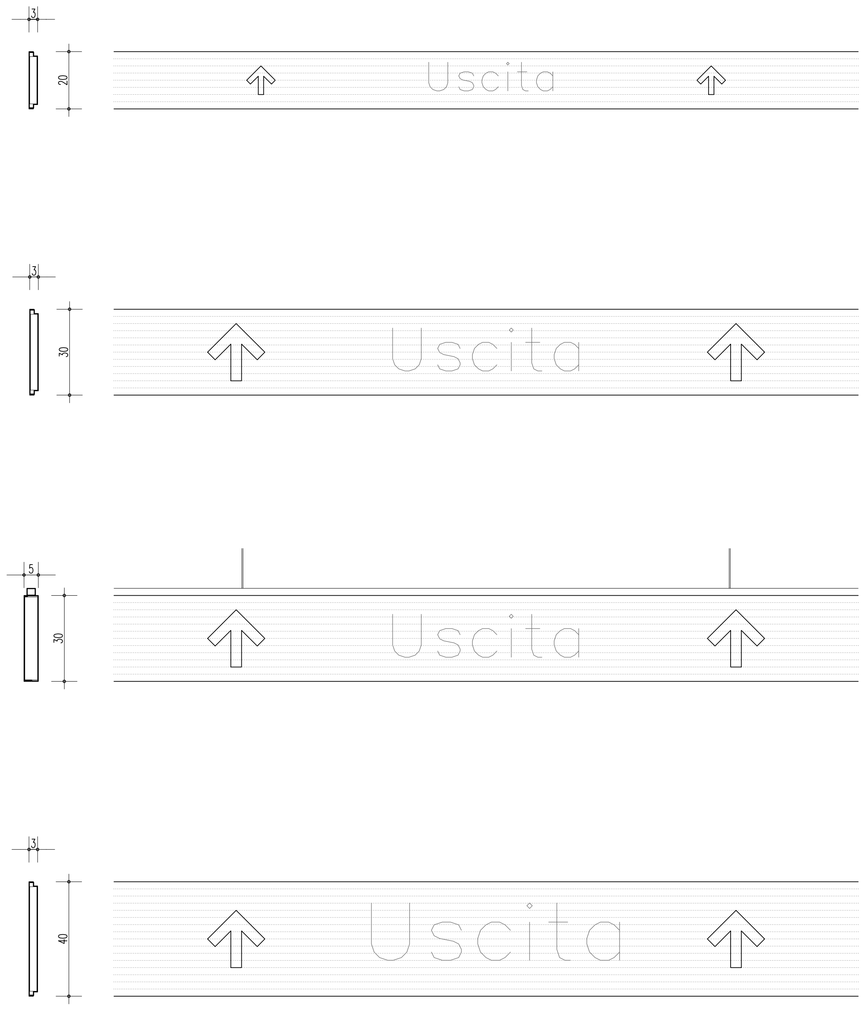

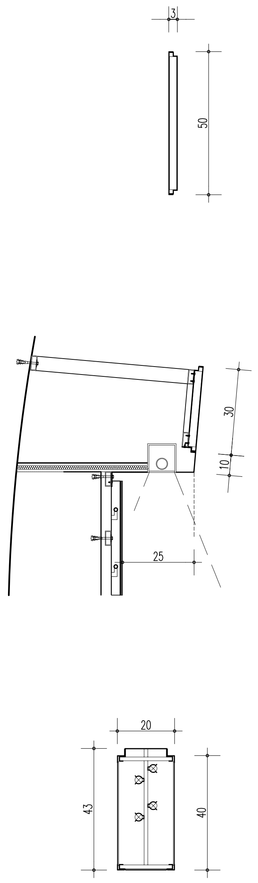

SCALA 1:10

Stretto di Messina

Concessionaria per la progettazione, realizzazione e gestione del collegamento stabile tra la Sicilia e il Continente
Organismo di Diritto pubblico
(Legge n° 1158 del 17 dicembre 1971, modificata dal D.Lgs. n° 114 del 24 aprile 2003)

EurolinK

PONTE SULLO STRETTO DI MESSINA

PROGETTO DEFINITIVO

EUROLINK S.C.p.A.
IMPREGILO S.p.A. (Mandataria)
SOCIETA' ITALIANA PER CONDOTTE D'ACQUA S.p.A. (Mandante)
COOPERATIVA MURATORI E CEMENTISTI - C.M.C. di Ravenna Soc. Coop. a.r.l. (Mandante)
SACYR S.A.U. (Mandante)
ISHIKAWAJIMA - HARIMA HEAVY INDUSTRIES CO. Ltd. (Mandante)
A.C.I. S.C.P.A. - CONSORZIO STABILE (Mandante)

IL PROGETTISTA	IL CONTRAENTE GENERALE	STRETTO DI MESSINA	STRETTO DI MESSINA
Dott. Ing. F. Colla Ordine Ingegneri Milano n° 20355 SINA Dott. Ing. E. Pagani Ordine Ingegneri Milano n° 15408	Project Manager (Ing. P.P. Marcheselli)	Direttore Generale e RUP Validazione (Ing. G. Fiammenghi)	(Dott. P. Ciucci)

COLLEGAMENTI SICILIA

STO145_F0

STAZIONI – OPERE CIVILI

STAZIONE ANNUNZIATA

GENERALE

SEGNALETICA – SCHERMI – PANNELLI INFORMATIVI

CODICE: C G 0 7 0 0 P P Z D S C S 2 S G 0 0 0 0 0 0 0 0 5 F0 — SCALA: VARIE

REV.	DATA	DESCRIZIONE	REDATTO	VERIFICATO	APPROVATO
F0	20-06-2011	EMISSIONE FINALE	R.CAFFARENA	G. SCIUTO	F. COLLA

NOME DEL FILE: STO145_F0.dwg