



## ATTRAVERSAMENTO IN "T.O.C."


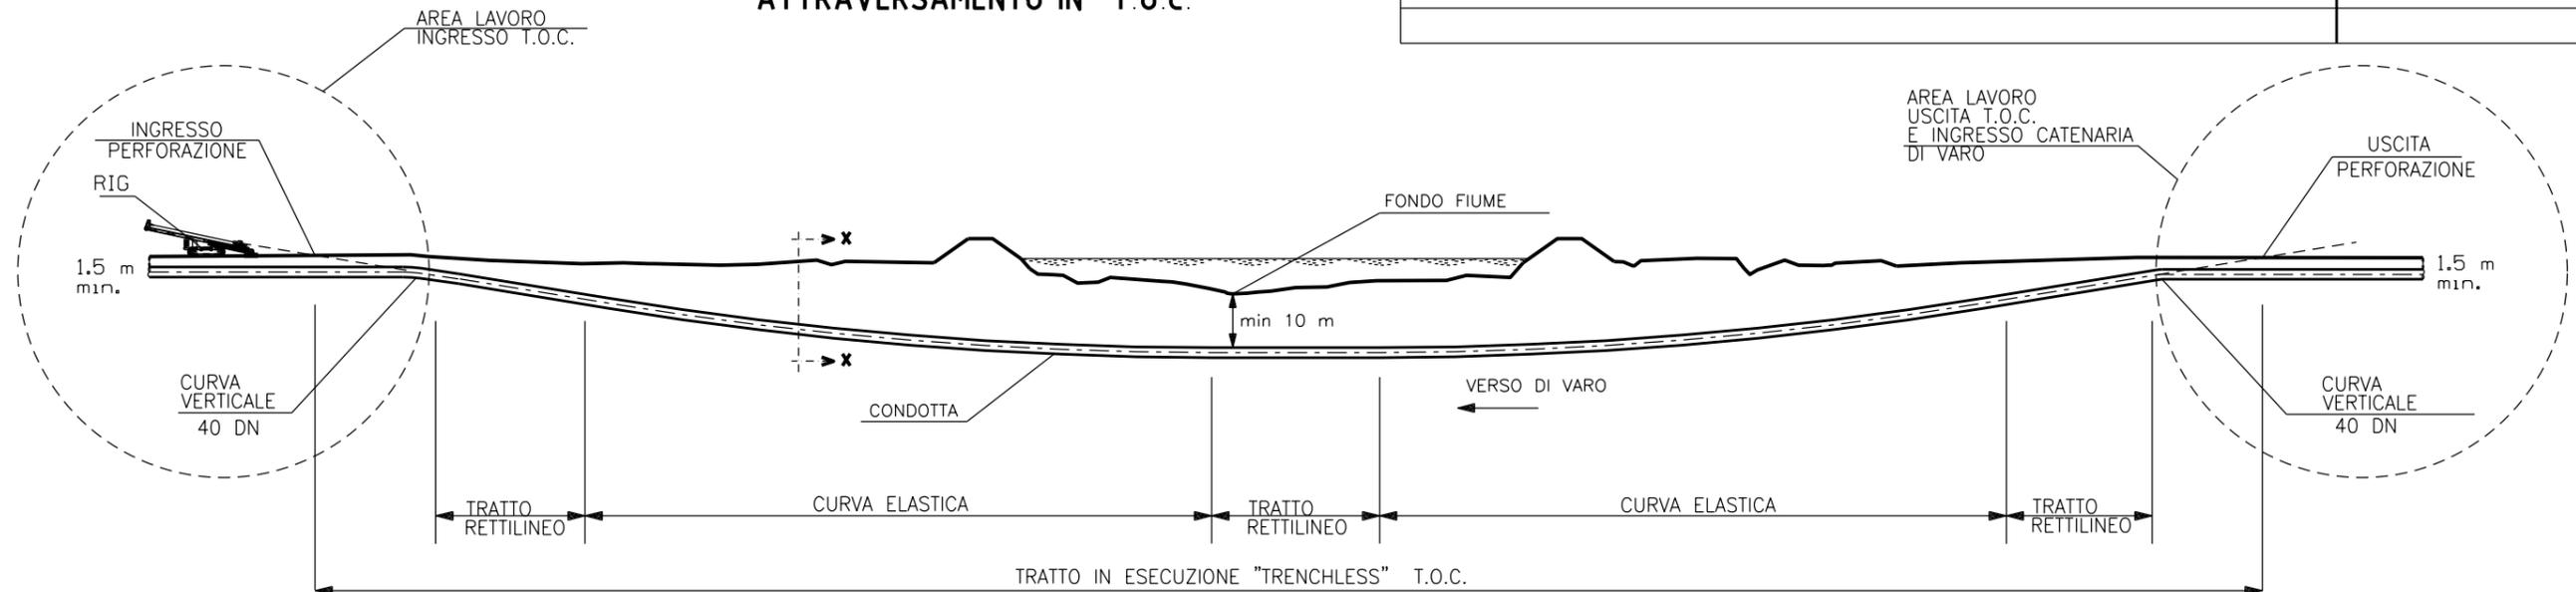


## LEGENDA:

- 1- UNITA' DI PERFORAZIONE
- 2- CONTAINER OFFICINA
- 3- MAGAZZINO
- 4- SPOGLIATOI
- 5- AREA STOCCAGGIO MATERIALI CANTIERE
- 6- GENERATORE
- 7- BACINO RACCOLTA FANGHI
- 8- FILTROPRESSA
- 9- POMPA BENTONITE
- 10- DEPOSITO ASTE PERFORAZIONE
- 11- UNITA' MISCELAZIONE FANGHI
- 12- SERVIZI
- 13- GRUPPI POMPANTI
- 14- GRUPPI DI SEPARAZIONE
- 15- POWER PUCK RIG
- 16- AREA RACCOLTA "CUTTINGS"
- 17- CONTAINER APERTO
- 18- MEZZO DI SOLLEVAMENTO
- 19- STOCCAGGIO BENTONITE
- 20- CONTAINER RIG
- 21- CONTAINER COMANDI
- 22- CONTAINER PARTI DI RICAMBIO

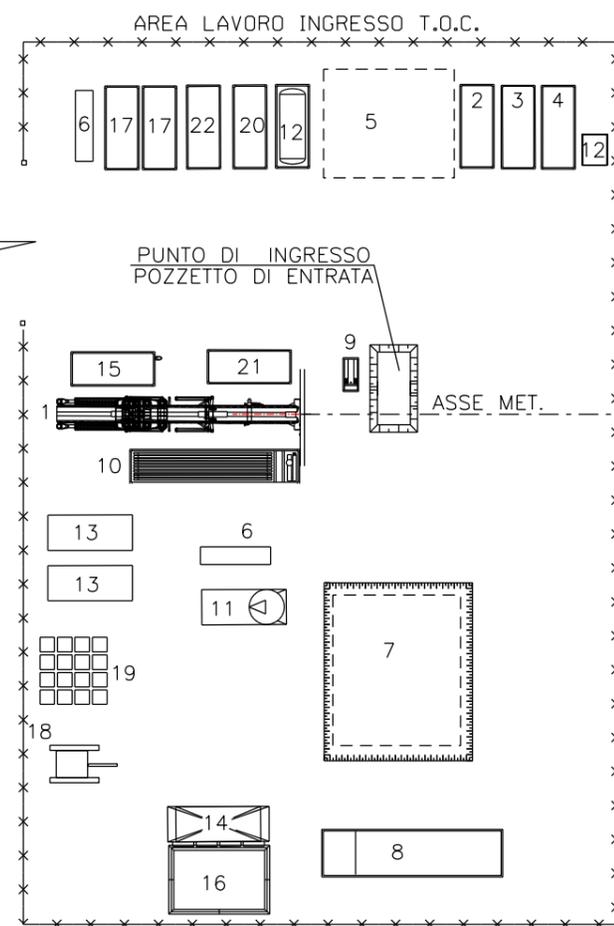

AREA LAVORO USCITA T.O.C. E INGRESSO CATENARIA DI VARO

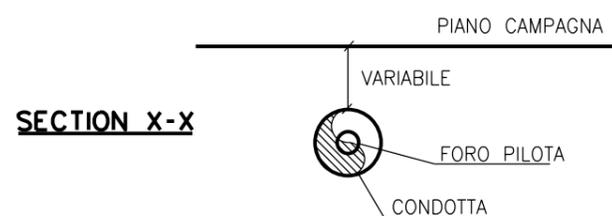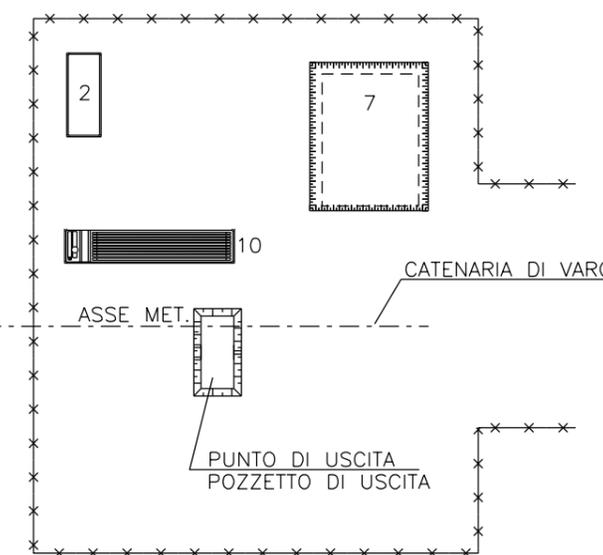


Rev.	DATA	DESCRIZIONE	ELABORATO	VERIFICATO	APPROVATO
0	31/01/2020	EMISSIONE PER PERMESSI	G AIUDI	M BEGNI	A SPADACINI
 			COMMESSA NR/ 19093	CODICE TECNICO --	
RIF. MET. FOLIGNO (FRAZ. COLFIORITO) – GALLESE DN 650 (26"), DP 75 bar			DIS. N. <b>ANNESNO 1</b>		
			REVISIONE 0		
ATTRAVERSAMENTI CON TECNOLOGIA TRENCHLESS			FG	1	DI 3
			SCALA NTS		

# ATTRAVERSAMENTO IN "MICROTUNNEL"

DOCUMENTI DI RIFERIMENTO


N.

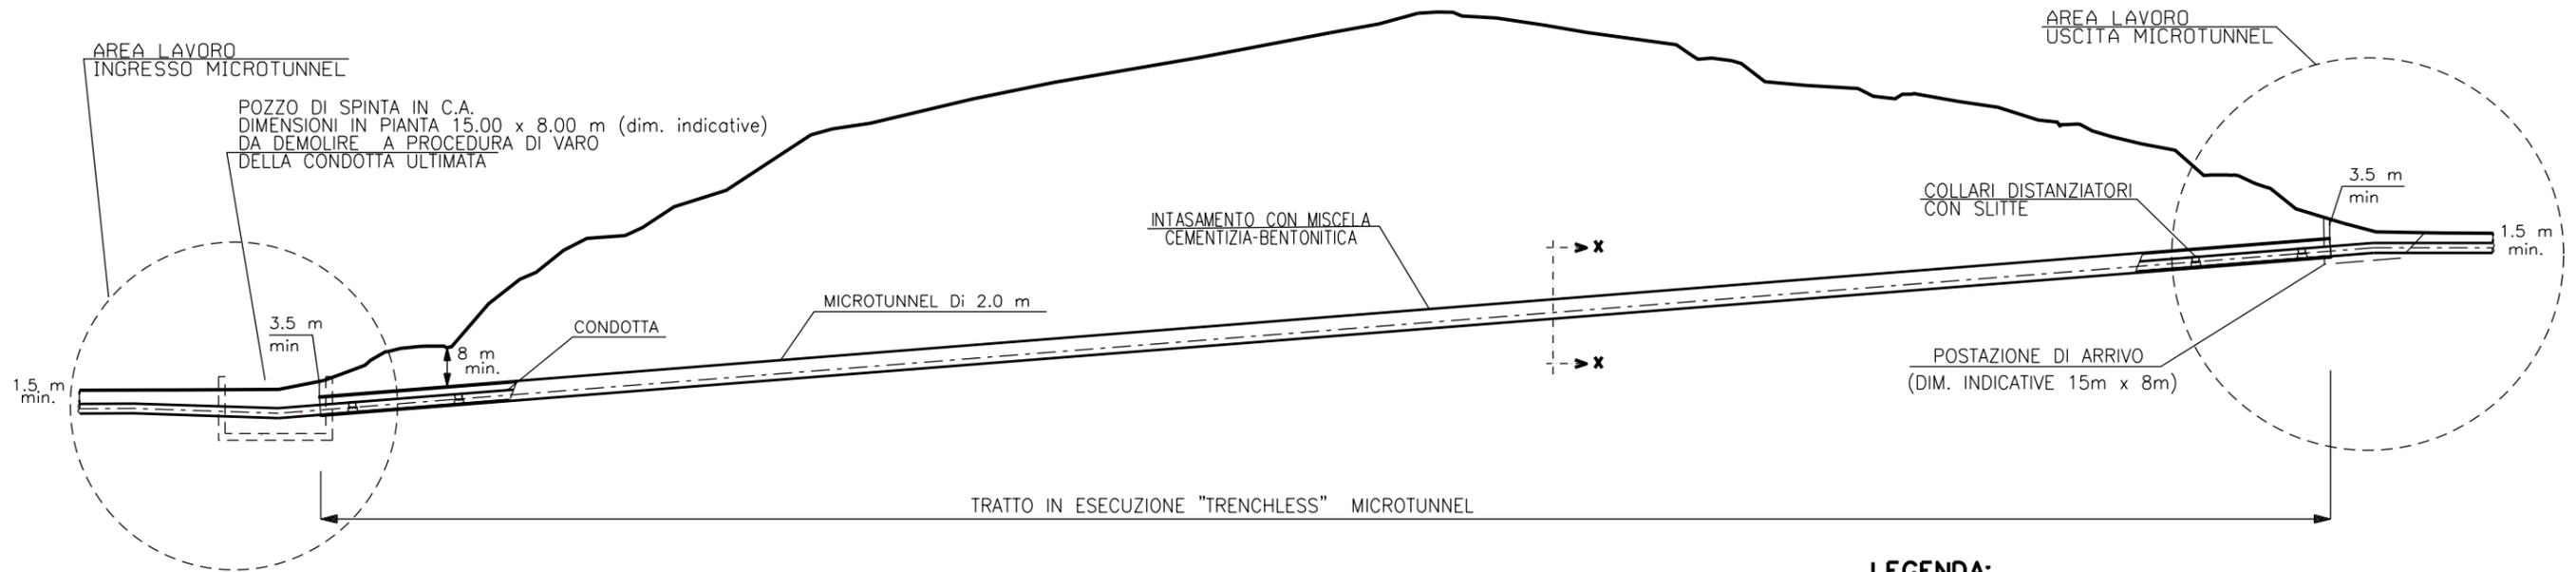


### LEGENDA:

- 1- POSTAZIONE DI SPINTA
- 2- AUTOGRU
- 3- CONCI IN C.A.
- 4- CONTAINER "COMANDO"
- 5- GRUPPO ELETTROGENO
- 6- ACCESSORI PER GRUPPO ELETTROGENO
- 7- VASCA TRATTAMENTO FANGHI
- 8- DISSABBIATORE (VIBRO VAGLIO)
- 9- DISSABBIATORE (CICLONI)
- 10- FILTROPRESSA
- 11- CONTAINER RICAMBI
- 12- CONTAINER MATERIALI
- 13- AREA STOCCAGGIO MATERIALI DI CANTIERE
- 14- AREA STOCCAGGIO TEMPORANEA MATERIALE DI RISULTA TRIVELLAZIONE
- 15- SILOS CEMENTO E BENTONITE
- 16- IMPIANTO DI CONFEZIONAMENTO MISCELA CEMENTIZIA DI RIEMPIMENTO
- 17- POMPA DI MANDATA
- 18- POMPA DI RECUPERO
- 19- POSTAZIONE DI ARRIVO
- 20- SPOGLIATOIO
- 21- SERVIZI IGIENICI


### AREA LAVORO INGRESSO MICROTUNNEL - POSTAZIONE DI SPINTA

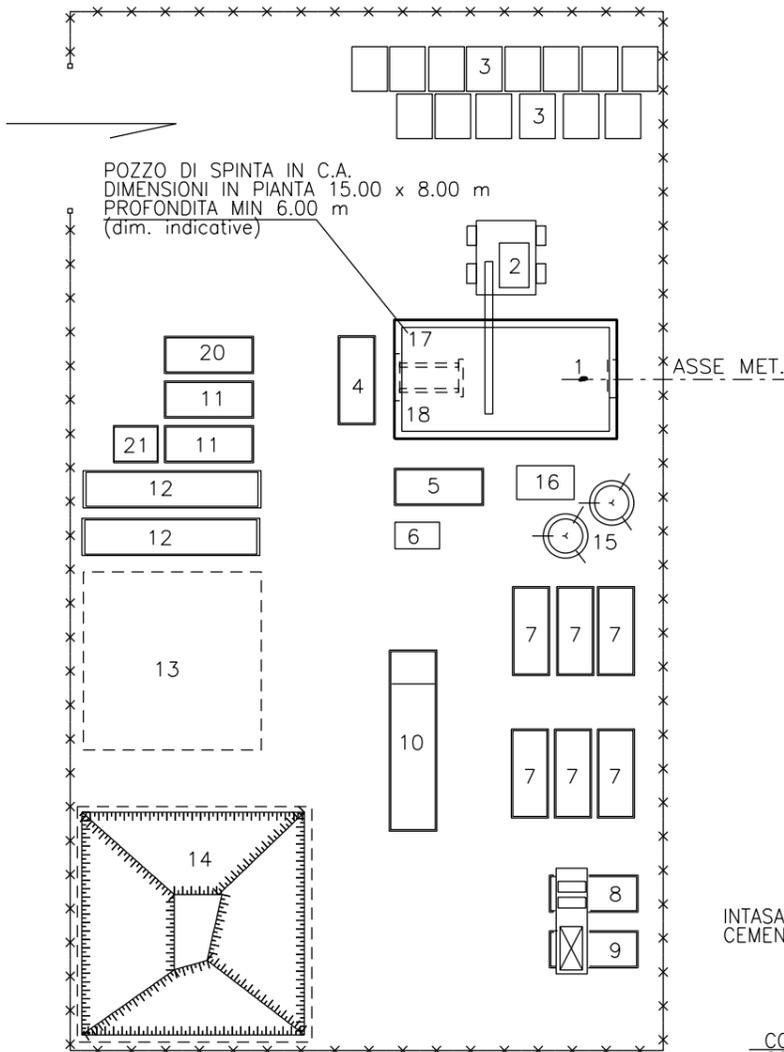

### AREA LAVORO USCITA MICROTUNNEL POSTAZIONE DI RECUPERO

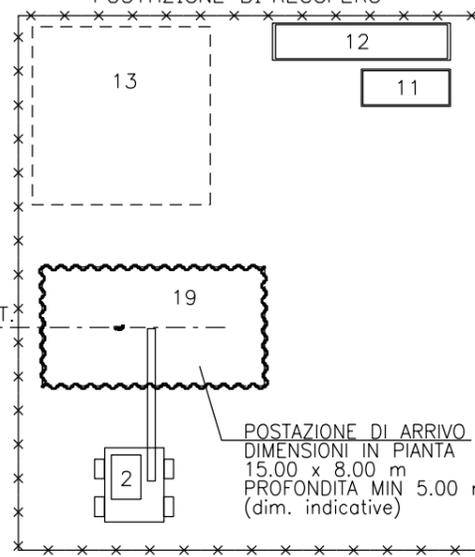

### SECTION X-X


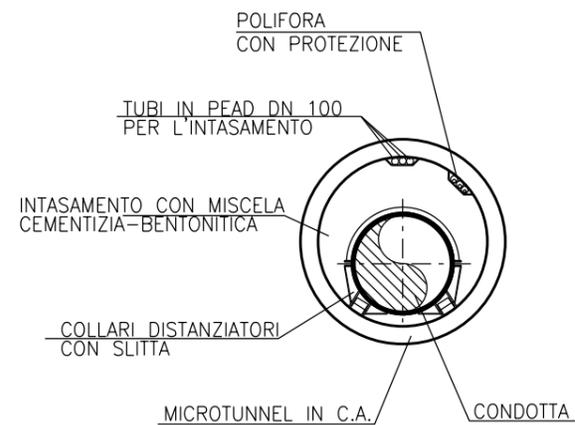


Rev.	DATA	DESCRIZIONE	ELABORATO	VERIFICATO	APPROVATO
0	31/01/2020	EMISSIONE PER PERMESSI	G AIUDI	M BEGNI	A SPADACINI
 			COMMESSA NR/ 19093	CODICE TECNICO --	
RIF. MET. FOLIGNO (FRAZ. COLFIORITO) – GALLESE DN 650 (26"), DP 75 bar			DIS. N. <b>ANNESSO 1</b>		
ATTRAVERSAMENTI CON TECNOLOGIA TRENCHLESS			REVISIONE 0	FG 2 DI 3	
			SCALA NTS		


Il presente disegno e' di proprieta' aziendale - La Societa' tutelera' i propri diritti a termine di legge.

Il presente disegno e' di proprieta' aziendale - La Societa' tutelera' i propri diritti a termine di legge.

## ATTRAVERSAMENTO IN "TRIVELLAZIONE SPINGITUBO"

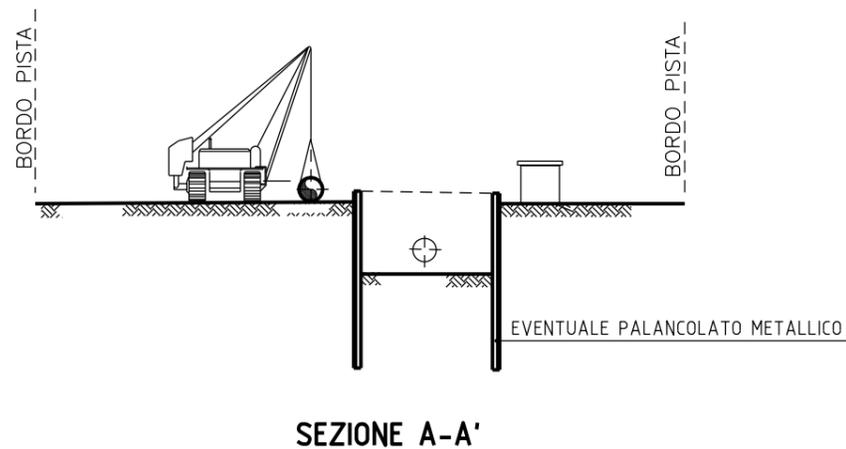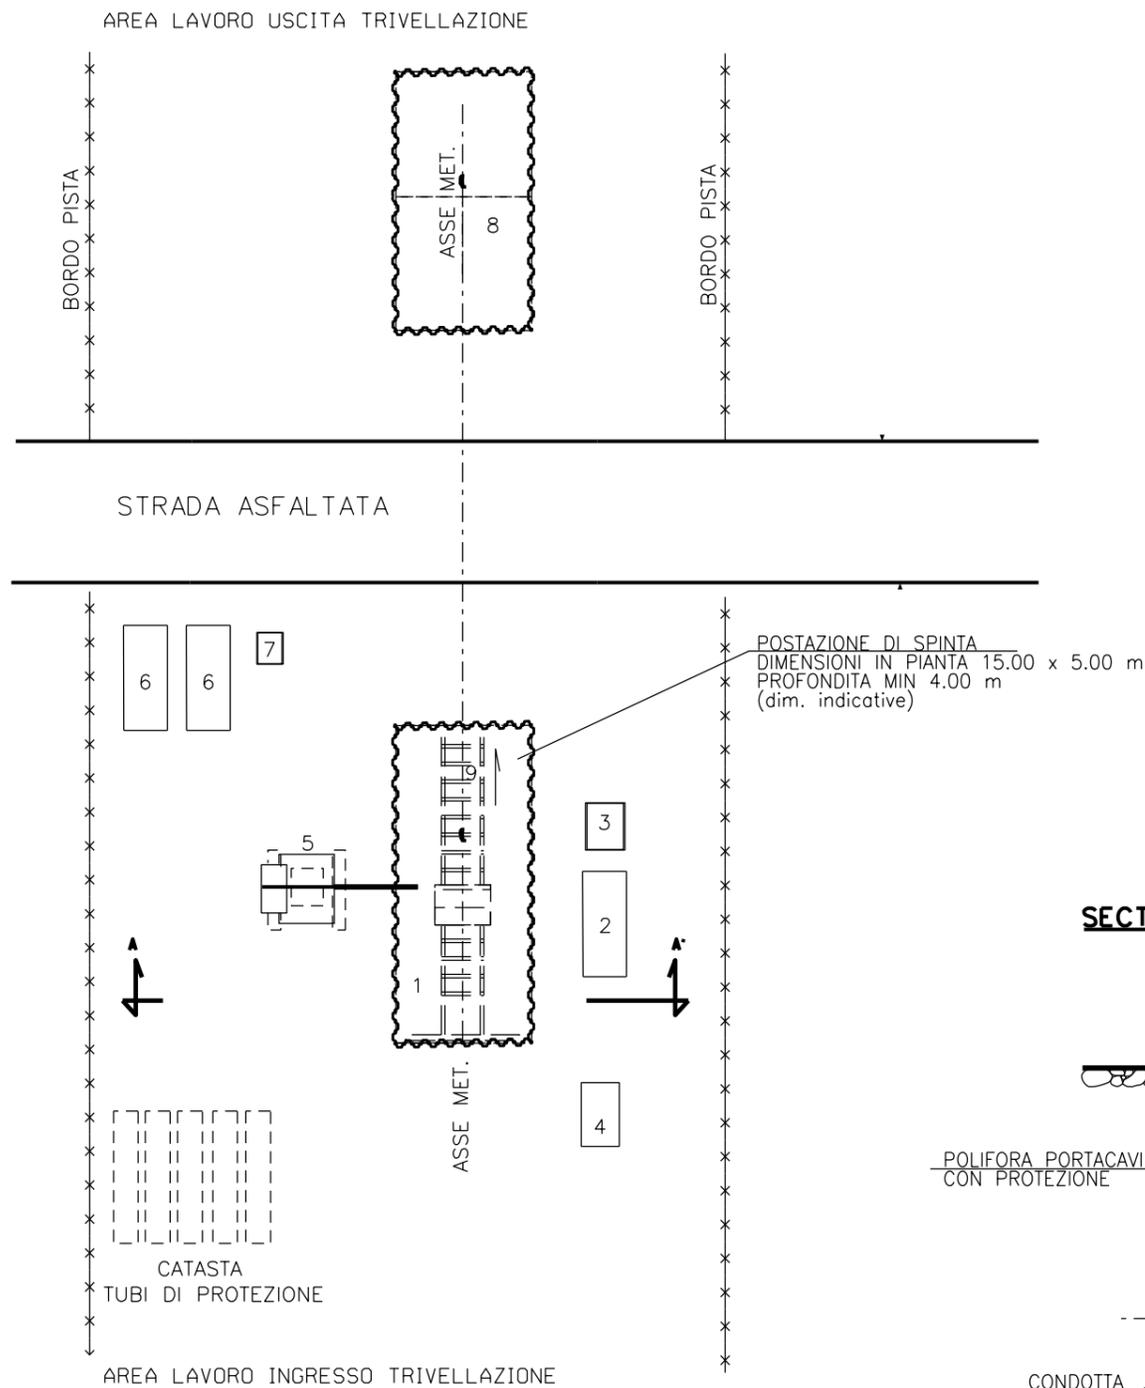


### SECTION X-X

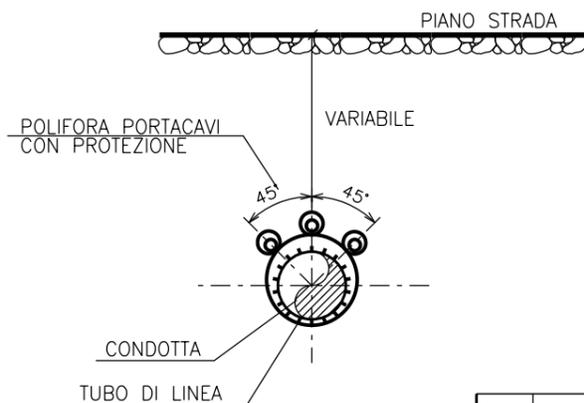

DOCUMENTI DI RIFERIMENTO

N.

## ATTRAVERSAMENTI TIPO DI STRADE DI CATEGORIA C, D

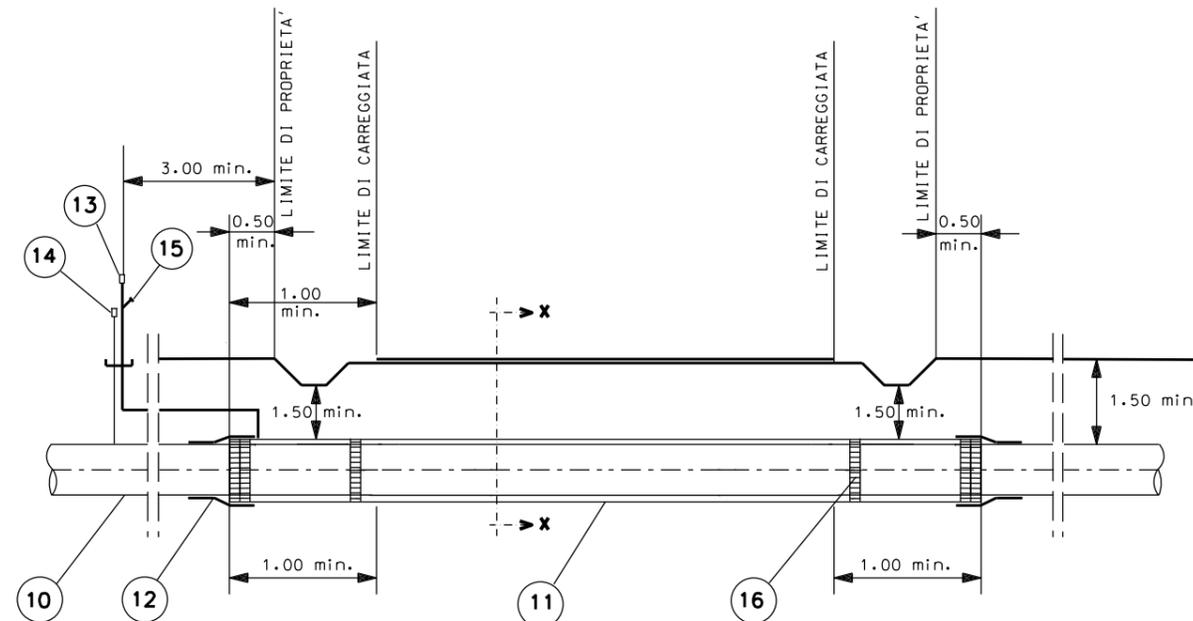

### LEGENDA:

- 1- POSTAZIONE DI SPINTA
- 2- CENTRALE OLEODINAMICA
- 3- GRUPPO ELETTROGENO
- 4- COMPRESSORI
- 5- SIDE BOOM
- 6- CONTAINER RICAMBI-MATERIALI
- 7- SERVIZI
- 8- POSTAZIONE DI ARRIVO
- 9- TELAIO DI GUIDA
- 10- METANODOTTO IN PROGETTO
- 11- TUBO DI PROTEZIONE
- 12- ANELLO DI CHIUSURA TERMORESTRINGENTE
- 13- APPARECCHI DI SFIATO
- 14- CASSETTA A PIANTANA P.E.
- 15- PRESA SEGNALAZIONE FUGA GAS
- 16- ANELLI DISTANZIATORI A COLLARE

0	31/01/2020	EMISSIONE PER PERMESSI	G AIUDI	M BEGINI	A SPADACINI
Rev.	DATA	DESCRIZIONE	ELABORATO	VERIFICATO	APPROVATO
			COMMESSA NR/ 19093	CODICE TECNICO --	
RIF. MET. FOLIGNO (FRAZ. COLFIORITO) - GALLESE DN 650 (26"), DP 75 bar			DIS. N. <b>ANNESSO 1</b>		
ATTRAVERSAMENTI CON TECNOLOGIA TRENCHLESS			REVISIONE 0		
			FG	3	DI 3
			SCALA	NTS	