ARMADI TECNICI

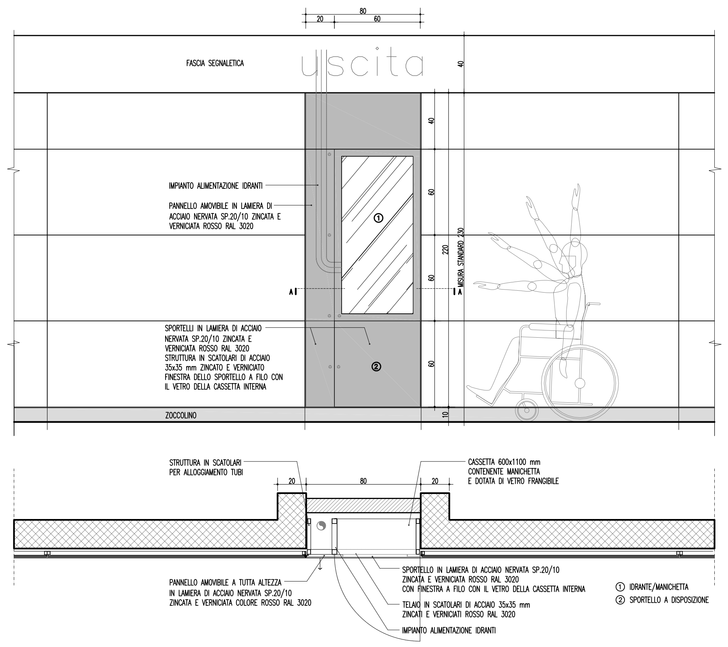

ARMADIO TECNICO BANCHINA

SCALA 1:20

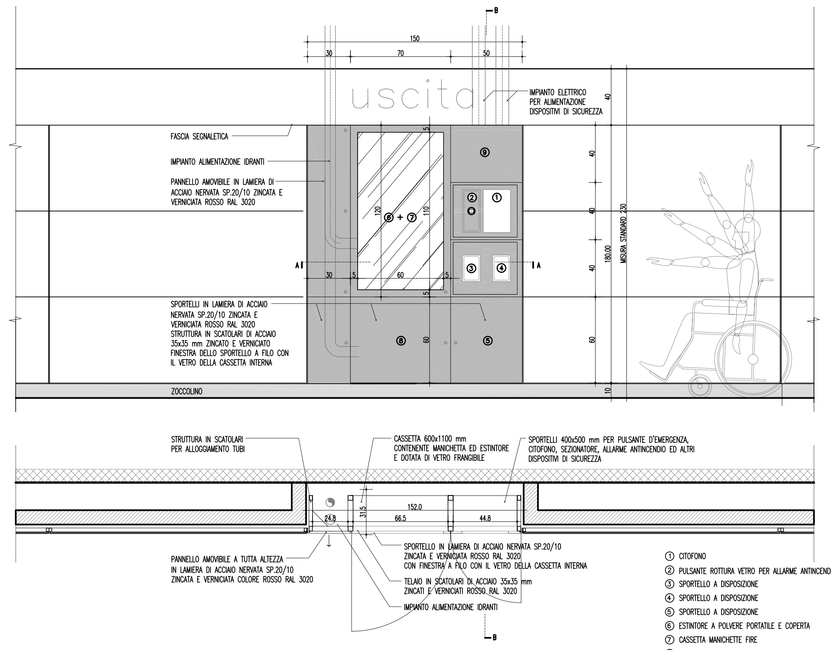

ARMADIO TECNICO TRANSETTI

SCALA 1:20

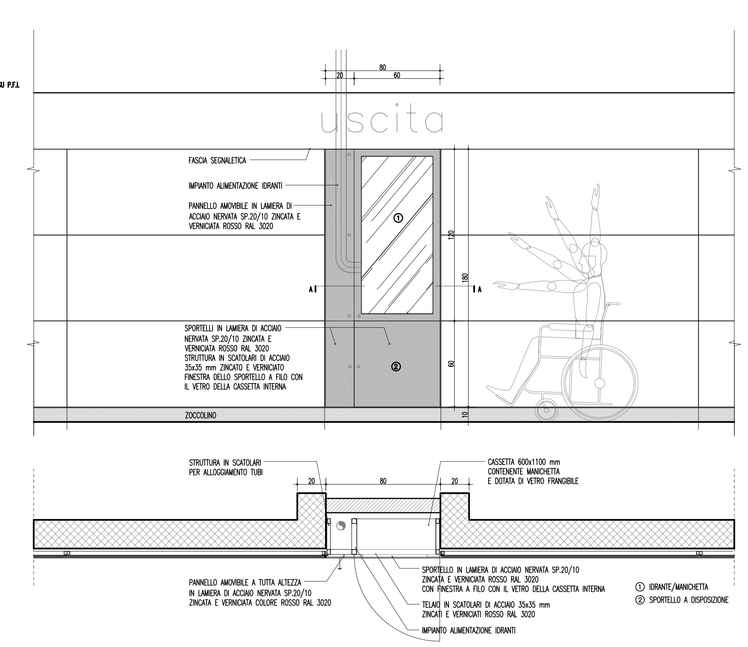

ARMADIO TECNICO ZONA ASCENSORI

SCALA 1:20

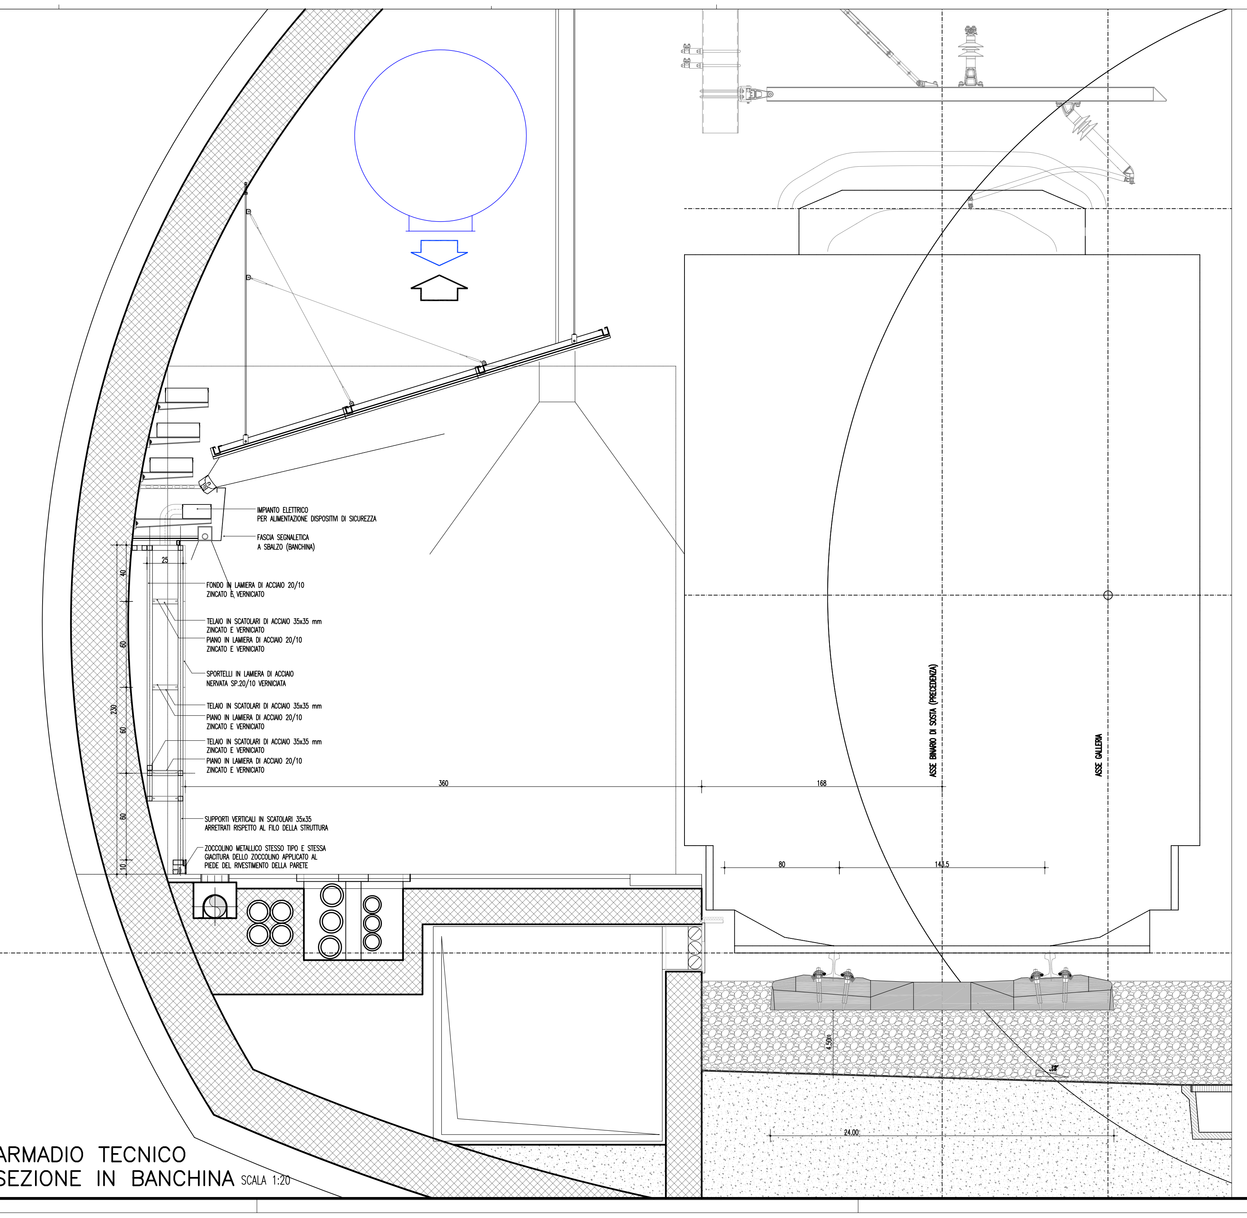

ARMADIO TECNICO SEZIONE IN BANCHINA SCALA 1:20

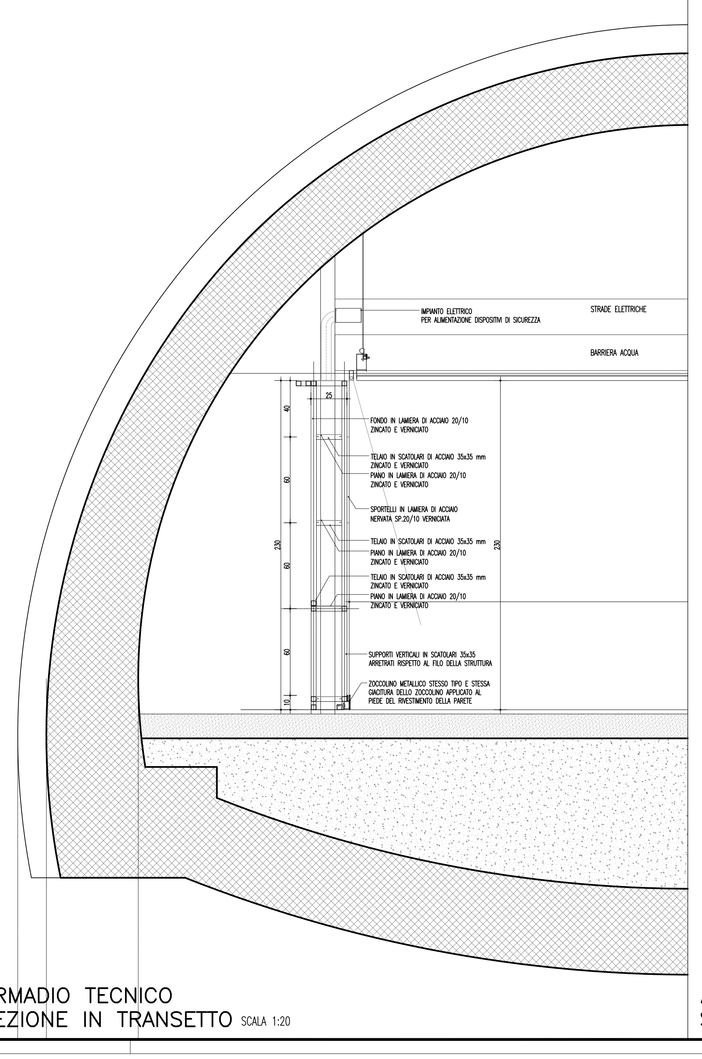

ARMADIO TECNICO SEZIONE IN TRANSETTO SCALA 1:20

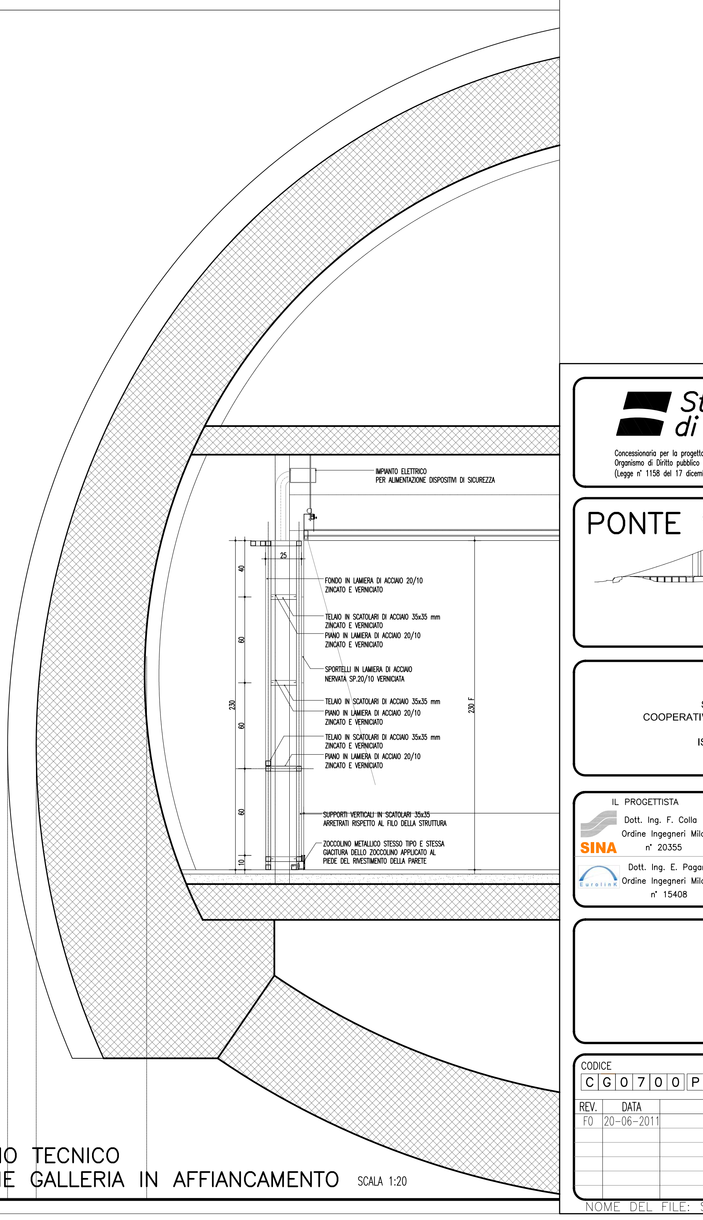

ARMADIO TECNICO SEZIONE GALLERIA IN AFFIANCAMENTO SCALA 1:20

NOTE GENERALI

N.B.:

- PER LE DOTAZIONI IMPIANTISTICHE VEDI ELABORATI SPECIFICI

Stretto di Messina

Concessionaria per la progettazione, realizzazione e gestione del collegamento stabile tra la Sicilia e il Continente
Organismo di Diritto pubblico
(Legge n° 1158 del 17 dicembre 1971, modificata dal D.Lgs. n° 114 del 24 aprile 2003)

Eurolink

PONTE SULLO STRETTO DI MESSINA

PROGETTO DEFINITIVO

EUROLINK S.C.p.A.
IMPREGILO S.p.A. (Mandataria)
SOCIETA' ITALIANA PER CONDOTTE D'ACQUA S.p.A. (Mandante)
COOPERATIVA MURATORI E CEMENTISTI - C.M.C. di Ravenna Soc. Coop. a.r.l. (Mandante)
SACYR S.A.U. (Mandante)
ISHIKAWAJIMA - HARIMA HEAVY INDUSTRIES CO. Ltd. (Mandante)
A.C.I. S.C.P.A. - CONSORZIO STABILE (Mandante)

IL PROGETTISTA
Dott. Ing. F. Colla
Ordine Ingegneri Milano n° 20355
SINA
Dott. Ing. E. Pagani
Ordine Ingegneri Milano n° 15408

IL CONTRAENTE GENERALE
Project Manager
(Ing. P.P. Marcheselli)

STRETTO DI MESSINA
Direttore Generale e RUP Validazione
(Ing. G. Fiammenghi)

STRETTO DI MESSINA
(Dott. P. Ciucci)

COLLEGAMENTI SICILIA — ST0148_F0

STAZIONI – OPERE CIVILI

STAZIONE ANNUNZIATA

GENERALE

ARMADI TECNICI – GRUPPI ANTINCENDIO

CODICE: C G 0 7 0 0 P P C D S C S 2 S G 0 0 0 0 0 0 0 0 0 7 F0 — SCALA: 1:20

REV.	DATA	DESCRIZIONE	REDATTO	VERIFICATO	APPROVATO
F0	20-06-2011	EMISSIONE FINALE	R.CAFFARENA	G. SCIUTO	F. COLLA

NOME DEL FILE: ST0148_F0.dwg