




COROGRAFIA Scala 1:500.000

2	24/02/2020	AGGIORNAMENTO-EMISSIONE PER PERMESSI	G.CANNA	G.VECCHIO	A.SPADACINI					
1	31/01/2020	EMISSIONE PER PERMESSI	G.CANNA	G.VECCHIO	A.SPADACINI					
0	09/12/2019	EMISSIONE PER COMMENTI	G.CANNA	G.VECCHIO	A.SPADACINI					
INDICE	DATA	REVISIONI	ELABORATO	VERIFICATO	APPROVATO					
		PROGETTISTA  Rif.TFM: 011-PJM1-005-17-DT-D-5221	Dis. 17-DT-D-5221							
			Fg. 1 di 3							
RICOLLEGAMENTO ALL. CENTRALE COG. EDISON TERM. DN 400 (16''), DP 75 bar			Comm. NR/19093							
			INDICE <table border="1" style="display: inline-table; vertical-align: middle;"> <tr> <td style="width: 20px; height: 20px; text-align: center;">0</td> <td style="width: 20px; height: 20px; text-align: center;">1</td> <td style="width: 20px; height: 20px; text-align: center;">2</td> <td style="width: 20px; height: 20px;"></td> </tr> </table>			0	1	2		
0	1	2								
CARTA IDROGEOLOGICA			Scala 1:10000							
			Sostituisce il							
			Sostituito dal							

RICOLLEGAMENTO ALL. CENTRALE COG. EDISON TERM.
DN 400 (16"), DP 75 bar

CARTA IDROGEOLOGICA

2	24/02/20	AGGIORNAMENTO-EMISSIONE PER PERMESSI	G.CANNA	G.VECCHIO	A.SPADACINI	Foglio 2 di 3 Scala 1:10000
1	31/01/20	EMISSIONE PER PERMESSI	G.CANNA	G.VECCHIO	A.SPADACINI	
INDICE	DATA	REVISIONI	ELABORATO	VERIFICATO	APPROVATO	
			Dis. 17-DT-D-5221			Comm. NR/19093
			Ri F.TFM: 011-PJMI-005-17-DT-D-5221			

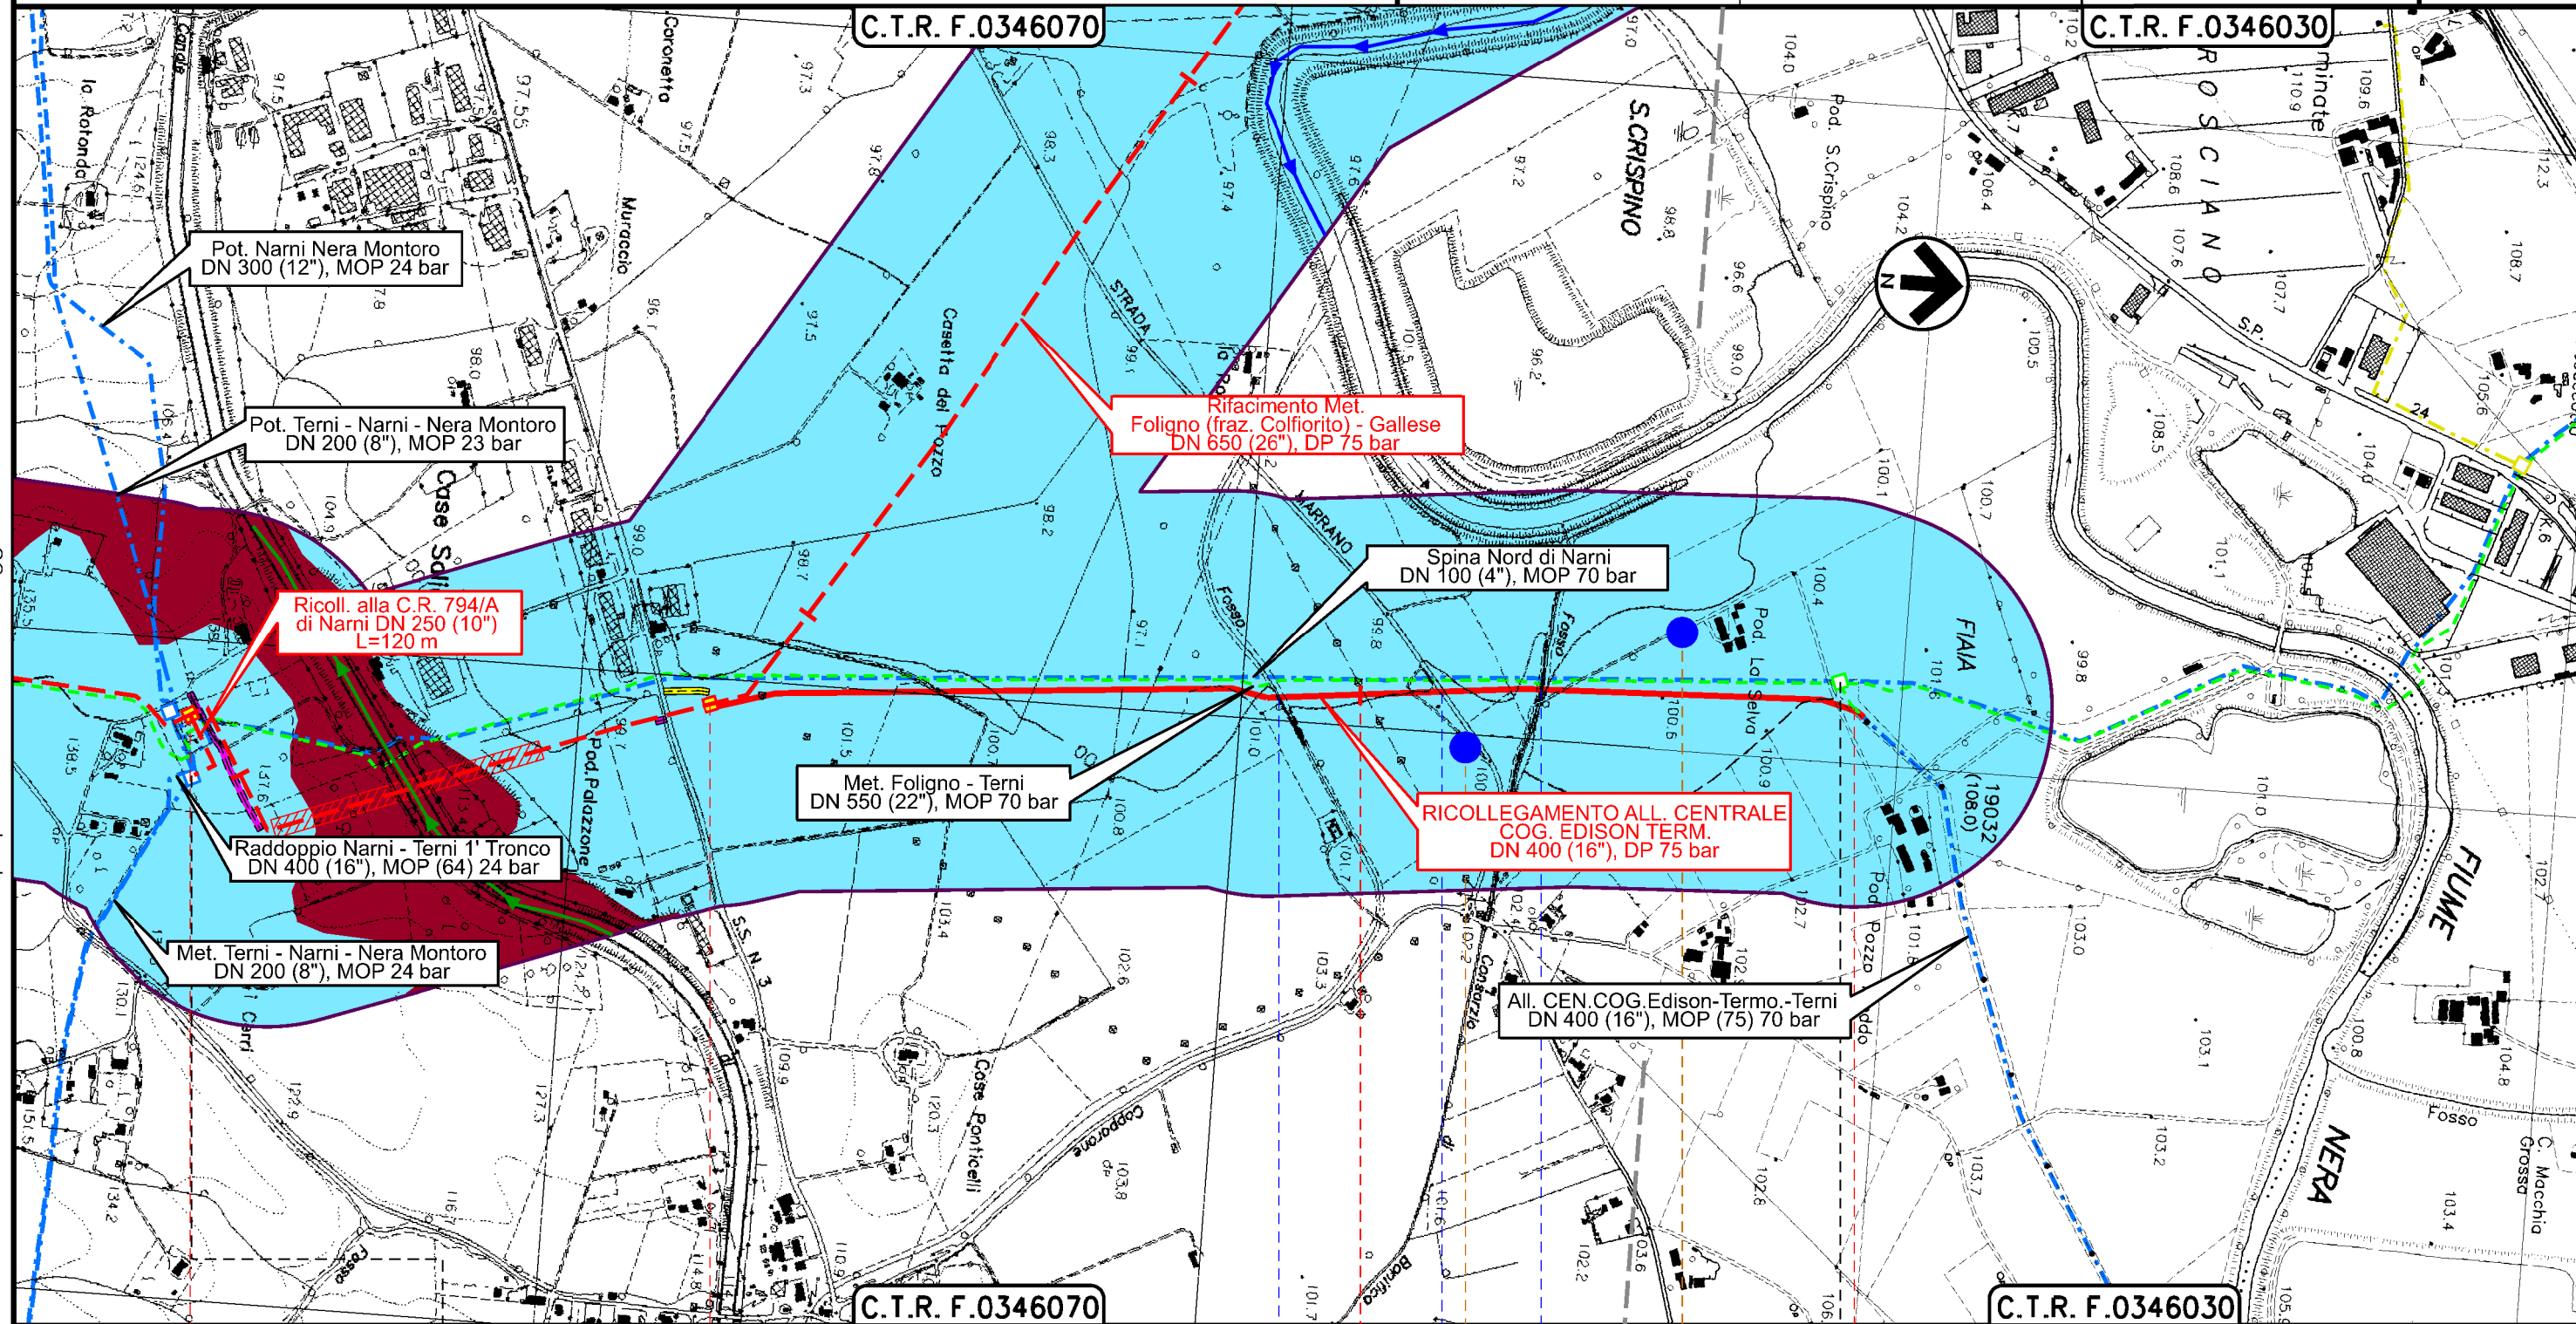

Il presente disegno è di proprietà aziendale - La Società tutelerà i propri diritti a termine di legge.

0+000

1+755

NARNI
TERNI

--	--	--	--

Fosso del Copparone ● Str. Marrano ● Fosso del consorzio di Bonifica della Conca Ternana

PZ125

PZ126

2	24/02/20	AGGIORNAMENTO-EMISSIONE PER PERMESSI	G.CANNA	G.VECCHIO	A.SPADACINI
1	31/01/20	EMISSIONE PER PERMESSI	G.CANNA	G.VECCHIO	A.SPADACINI
INDICE	DATA	R E V I S I O N I			ELABORATO

CARTA IDROGEOLOGICA



Dis. 17-DT-D-5221
Comm. NR/19093

LEGENDA

SIMBOLOGIA CARTOGRAFICA

- | | | | |
|--|---|--|--|
| | Metanodotto in progetto | | Altri metanodotti in progetto |
| | Metanodotti in esercizio | | Metanodotti e impianti in progetto da altra opera |
| | Metanodotti da porre fuori esercizio e recuperare | | Gallerie, Tunnel, Mini-Microtunnel, Raise Boring e T.O.C. |
| | Aree impianti stacco-terminale in progetto da altra opera | | Impianti di linea in progetto |
| | Aree impianti stacco-terminale esistenti | | Impianti di linea su rete in esercizio |
| | Strade di accesso provvisorio | | Impianti di linea da porre fuori esercizio e recuperare |
| | Strada di accesso all'impianto | | In corso iter per spubblicazione PDR ed eventuale dismissione gasdotto |
| | Adeguamento strade esistenti | | Strade di recente realizzazione |
| | Limite sovrapposizione fogli | | |
| | Fascia di studio (300 m dall'asse della condotta) | | |

SIMBOLOGIA MECCANICA

- Punto di intercettazione di linea (P.I.L.)
- Punto di intercettazione di derivazione importante (P.I.D.I.)
- Punto di intercettazione di derivazione semplice con stacco da P.I.L. (P.I.D.S.)
- Punto di intercettazione e derivazione semplice con stacco da Linea (P.I.D.S.)
- Punto di intercettazione con discaggio di allacciamento (P.I.D.A.)
- Punto predisposto per il discaggio di allacciamento (P.P.D.A.)
- Punto di sezionamento elettrico terminale (P.S.E.T.)
- Stazione predisposta per lancio e ricevimento PIG
- Impianto di riduzione/ regolazione della pressione

SIMBOLOGIA CARTA IDROGEOLOGICA

COMPLESSI:

- Depositi alluvionali dei fondovali principali: depositi eterogenei, prevalentemente sabbioso - ghiaiosi, di riempimento delle principali (Topino, Naia, Caldaro, Nera, L'aja e Tevere). I depositi alluvionali sono permeabili per porosità con acquiferi a falda libera. Permeabilità alta superiore a 10⁻³ m/s.
- Depositi pelitici: Marne siltose ed argille marnose, grigie. Permeabilità minore di 10⁻⁸ m/s. Falda superficiale.
- Pozzi
- Corsi d'acqua principali
- Corsi d'acqua secondari

Il presente disegno è di proprietà aziendale - La Società tutela i propri diritti a termine di legge.

Progressiva chilometrica	N.
Comuni	
Province	
Impianti	
Attraversamenti	
Strade - Piste - Piazzole tubazioni	
Pozzi	