



COROGRAFIA Scala 1:500.000

2	24/02/2020	AGGIORNAMENTO-EMISSIONE PER PERMESSI	M.MELETTI	L.GAUDENZI	A.SPADACINI				
1	31/01/2020	EMISSIONE PER PERMESSI	M.MELETTI	L.GAUDENZI	A.SPADACINI				
0	22/11/2019	EMISSIONE PER COMMENTI	M.MELETTI	L.GAUDENZI	A.SPADACINI				
INDICE	DATA	REVISIONI	ELABORATO	VERIFICATO	APPROVATO				
		PROGETTISTA  R.f., TFM: 011-PJM1-005-15-DT-D-5202		Dis. 15-DT-D-5202					
				Fg. 1 di 3					
RIFACIMENTO ALL. DELL'ACQUA MINERALE SANGEMINI DN 100 (4"), DP 75 bar				Comm. NR/19093					
				INDICE <table border="1" style="display: inline-table; vertical-align: middle;"> <tr> <td style="width: 20px; height: 20px;">0</td> <td style="width: 20px; height: 20px;">1</td> <td style="width: 20px; height: 20px;">2</td> <td style="width: 20px; height: 20px;"></td> </tr> </table>		0	1	2	
0	1	2							
				Scala 1:10000					
STRUMENTI DI TUTELA E PIANIFICAZIONE NAZIONALE				Sostituisce il					
				Sostituito dal					

RIFACIMENTO ALL. DELL'ACQUA MINERALE SANGEMINI
DN 100 (4"), DP 75 bar

STRUMENTI DI TUTELA E PIANIFICAZIONE NAZIONALE


2	24/02/20	AGGIORNAMENTO-EMISSIONE PER PERMESSI	M.MELETTI	L.GAUDENZI	A.SPADACINI
1	31/01/20	EMISSIONE PER PERMESSI	M.MELETTI	L.GAUDENZI	A.SPADACINI
INDICE	DATA	R E V I S I O N I			
		ELABORATO	VERIFICATO	APPROVATO	

Foglio
2
di 3
Scala
1:10000




Ri.F.TFM: 011-PJMI-005-15-DT-D-5202

Dis. 15-DT-D-5202
Comm. NR/19093

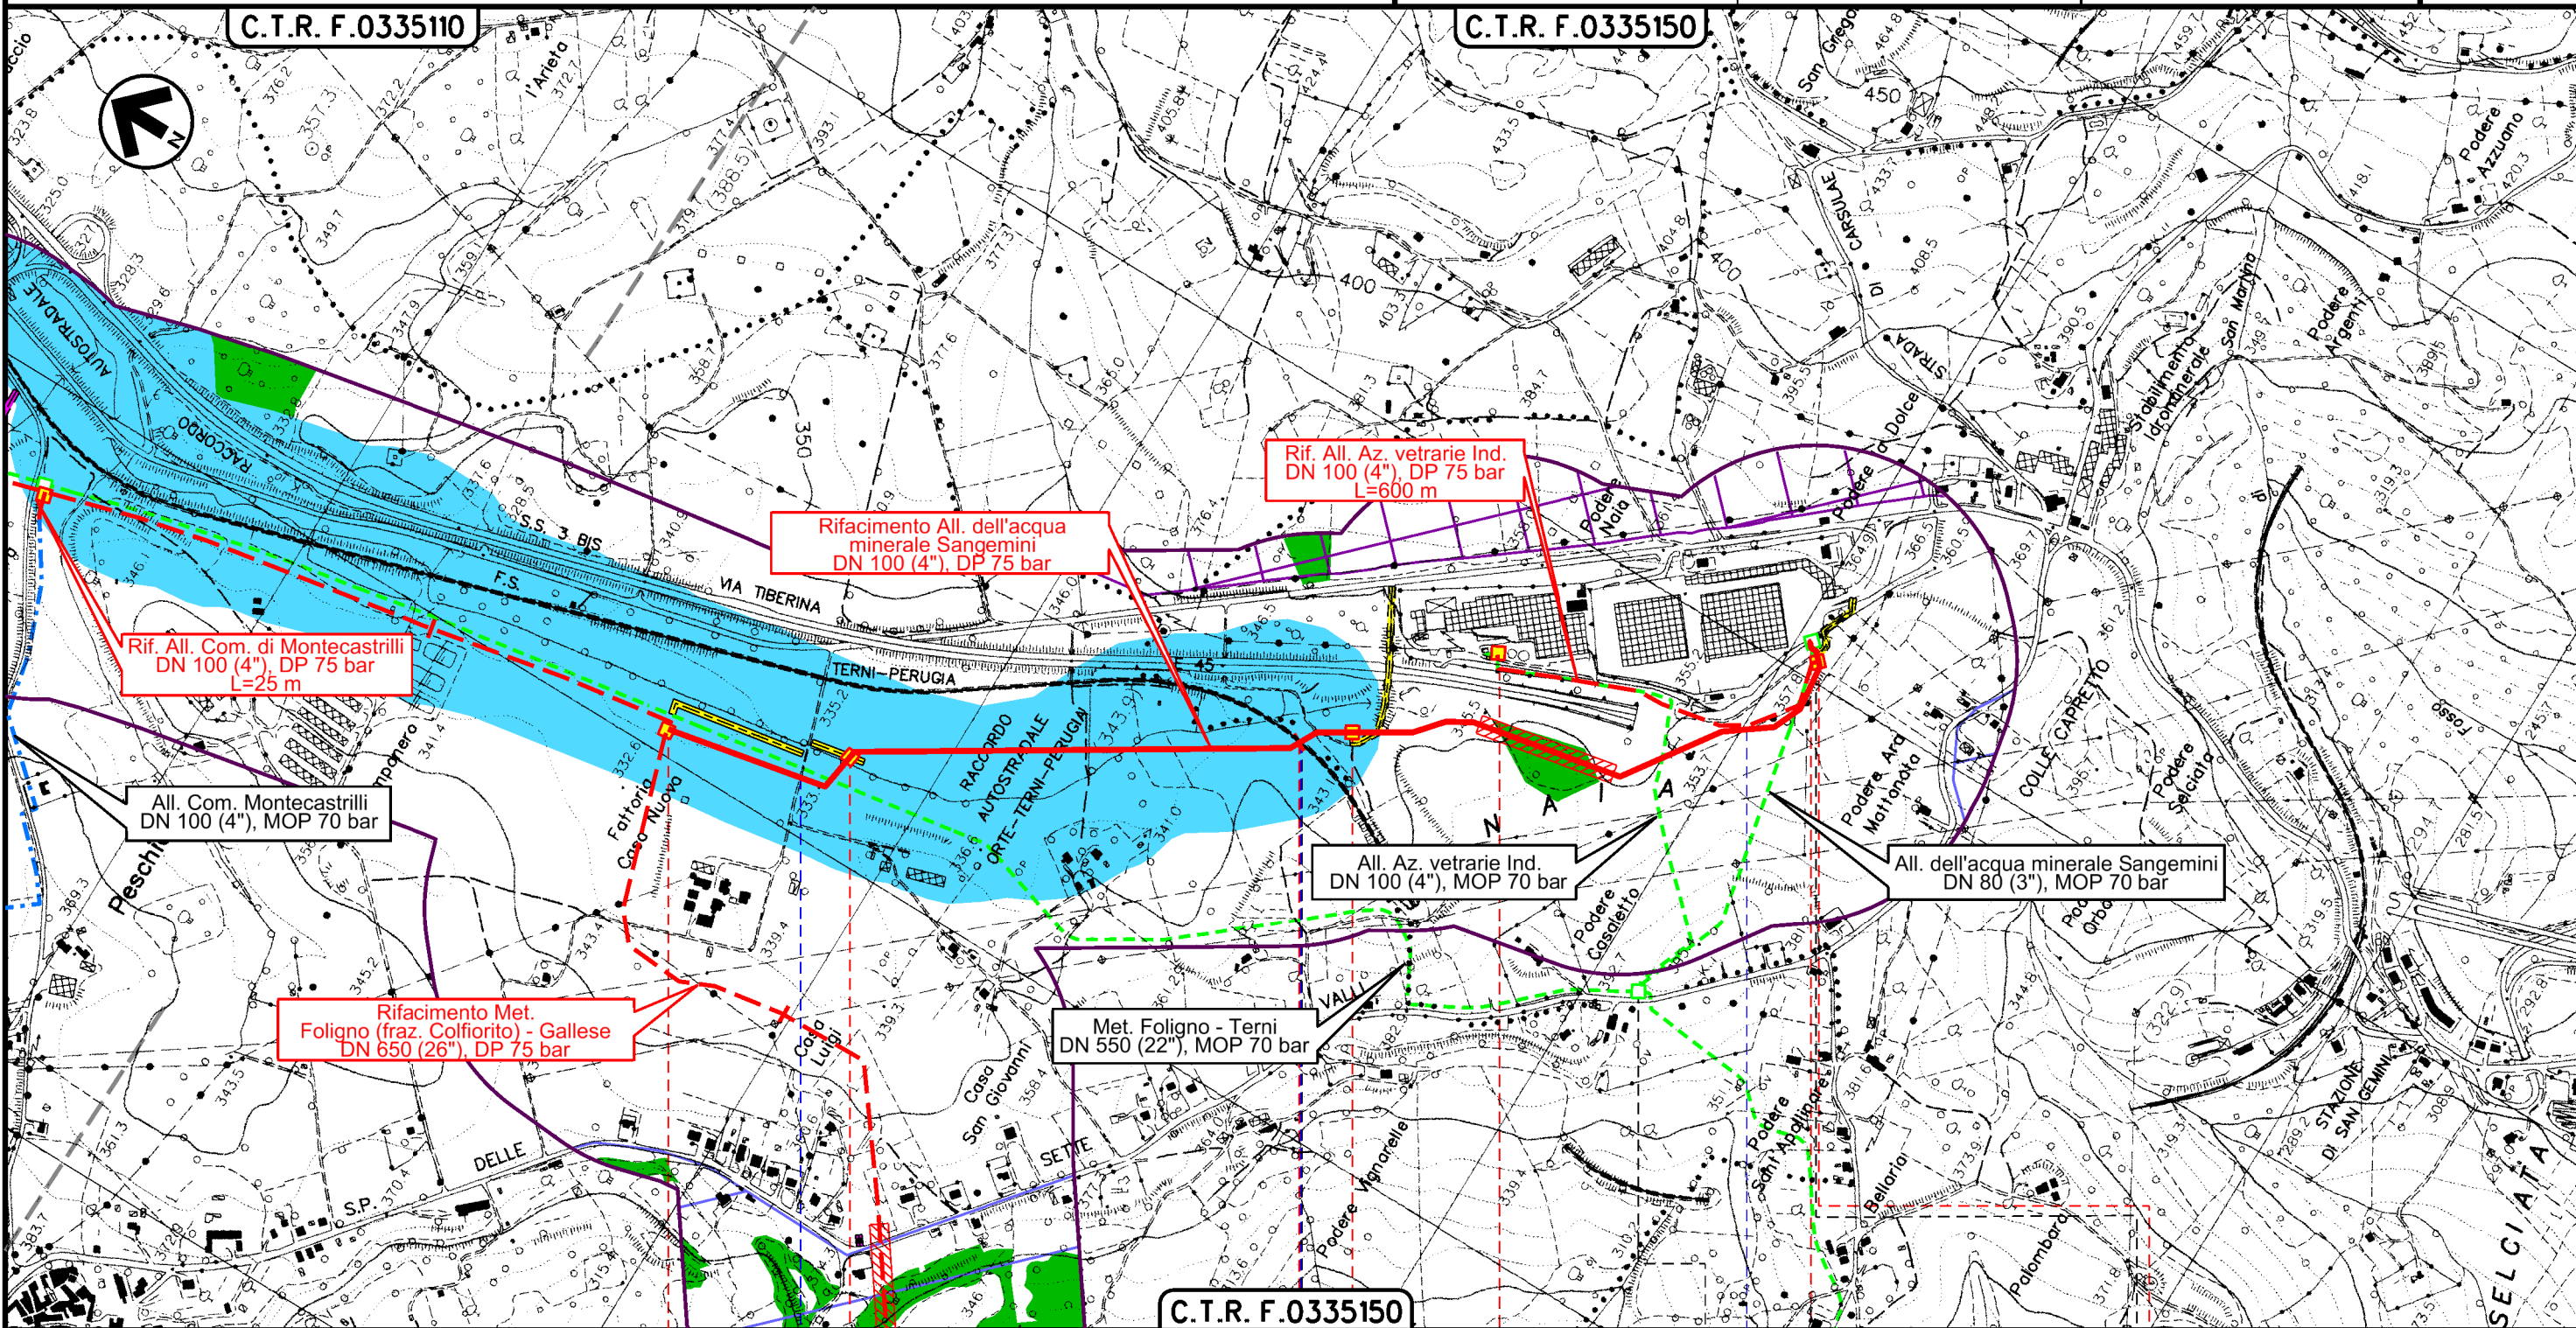

0+000 MONTECASTRILLI | TERNI | 1+910 SAN GEMINI

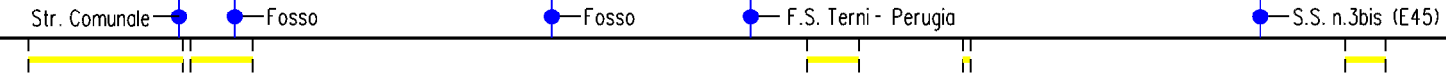

Il presente disegno è di proprietà aziendale - La Società tutelera i propri diritti a termine di legge.

STRUMENTI DI TUTELA E PIANIFICAZIONE URBANISTICA



Dis. **15-DT-D-5202**
Comm. **NR/19093**

LEGENDA

SIMBOLOGIA CARTOGRAFICA

- | | | | |
|--|---|--|--|
| | Metanodotto in progetto | | Altri metanodotti in progetto |
| | Metanodotti in esercizio | | Metanodotti e impianti in progetto da altra opera |
| | Metanodotti da porre fuori esercizio e recuperare | | Gallerie, Tunnel, Mini-Microtunnel, Raise Boring e T.O.C. |
| | Aree impianti stacco-terminale in progetto da altra opera | | Impianti di linea in progetto |
| | Aree impianti stacco-terminale esistenti | | Impianti di linea su rete in esercizio |
| | Strade di accesso provvisorio | | Impianti di linea da porre fuori esercizio e recuperare |
| | Strada di accesso all'impianto | | In corso iter per spubblicazione PDR ed eventuale dismissione gasdotto |
| | Adeguamento strade esistenti | | Piazzola di stoccaggio tubazioni |
| | Limite sovrapposizione fogli | | Strade di recente realizzazione |
| | Fascia di studio (300 m dall'asse della condotta) | | |

SIMBOLOGIA MECCANICA

- | | |
|--|--|
| | Punto di intercettazione di linea (P.I.L.) |
| | Punto di intercettazione di derivazione importante (P.I.D.I.) |
| | Punto di intercettazione di derivazione semplice con stacco da P.I.L. (P.I.D.S.) |
| | Punto di intercettazione e derivazione semplice con stacco da Linea (P.I.D.S.) |
| | Punto di intercettazione con discaggio di allacciamento (P.I.D.A.) |
| | Punto predisposto per il discaggio di allacciamento (P.P.D.A.) |
| | Punto di sezionamento elettrico terminale (P.S.E.T.) |
| | Stazione predisposta per lancio e ricevimento PIG |
| | Impianto di riduzione/regolazione della pressione |

SIMBOLOGIA TEMATICA

RETE NATURA 2000

- | | |
|--|--|
| | Zone Speciali di Conservazione (92/43/CEE) |
| | Zone di protezione speciale (79/409/CEE) |

BENI CULTURALI E PAESAGGISTICI (D. Lgs. 42/04)

- | | |
|--|---|
| | Beni paesaggistici (D.Lgs. N. 42/04, art.136) |
| | Territori con termini ai laghi compresi in una fascia di 300 m dalla linea di battigia (D.Lgs. N. 42/04, Art. 142 comma 1, lettera b) |
| | Fasce fiumi, torrenti e corsi d'acqua 150m (D.Lgs. N. 42/04, Art. 142 comma 1, lettera c) |
| | Parchi e riserve nazionali e regionali (D.Lgs. N. 42/04, Art. 142 comma 1, lettera f) |
| | Boschi e Foreste (D.Lgs. N. 42/04, Art. 142 comma 1, lettera g) |
| | Aree assegnate alle universita' agrarie e zone gravate da usi civici (D.Lgs. N. 42/04, Art. 142 comma 1, lettera h) |
| | Zone umide incluse nell'elenco previsto dal D.P.R. 448/1976 (Ramsar) (D.Lgs. N. 42/04, Art. 142 comma 1, lettera i) |
| | Zone di interesse archeologico (D.Lgs. N. 42/04, Art. 142 comma 1, lettera m) |

VINCOLO IDROGEOLOGICO (R.D. 3267/23)

- | | |
|--|--|
| | Aree di vincolo idrogeologico |
| | Aree di interesse archeologico con provvedimento MIBAC |

IMPORTANT BIRD AREAS (IBA)

- | | |
|--|----------------------|
| | IBA 094 "Colfiorito" |
|--|----------------------|

Il presente disegno è di proprietà aziendale - La Società tutelera i propri diritti a termine di legge.

Progressiva chilometrica	N.	
Comuni		
Province		
Impianti		
Attraversamenti	TIPOLOGIA ATTRAVERSATA (SS n. **, corso d'acqua, ferrovia, ecc.)	
Strade - Piste - Piazzole tubazioni	ACCESSO IMPIANTI	ADEGUAMENTI STRADE
	STRADE PROVVISORIE	N. PIAZ. Pn