



COROGRAFIA Scala 1:500.000

2	24/02/2020	AGGIORNAMENTO - EMISSIONE PER PERMESSI	M.MELETTI	L.GAUDENZI	A.SPADACINI						
1	31/01/2020	EMISSIONE PER PERMESSI	M.MELETTI	L.GAUDENZI	A.SPADACINI						
0	22/11/2019	EMISSIONE PER COMMENTI	M.MELETTI	L.GAUDENZI	A.SPADACINI						
INDICE	DATA	REVISIONI	ELABORATO	VERIFICATO	APPROVATO						
  R1f,TFM: 011-PJM1-005-12-DT-D-5203			Dis. 12-DT-D-5203								
			Fg. 1 di 3								
DERIVAZIONE PER FOLIGNO DN 100 (4"), DP 75 bar			Comm. NR/19093								
			INDICE <table border="1" style="display: inline-table; vertical-align: middle;"> <tr> <td style="width: 20px; height: 20px; text-align: center;">0</td> <td style="width: 20px; height: 20px; text-align: center;">1</td> <td style="width: 20px; height: 20px; text-align: center;">2</td> <td style="width: 20px; height: 20px;"></td> <td style="width: 20px; height: 20px;"></td> <td style="width: 20px; height: 20px;"></td> </tr> </table>			0	1	2			
			0	1	2						
Scala 1:10000											
STRUMENTI DI TUTELA E PIANIFICAZIONE REGIONALE			Sostituisce il								
			Sostituito dal								

DERIVAZIONE PER FOLIGNO
DN 100 (4"), DP 75 bar

STRUMENTI DI TUTELA E PIANIFICAZIONE REGIONALE


2	24/02/20	AGGIORNAMENTO - EMISSIONE PER PERMESSI	M.MELETTI	L.GAUDENZI	A.SPADACINI
1	31/01/20	EMISSIONE PER PERMESSI	M.MELETTI	L.GAUDENZI	A.SPADACINI
INDICE	DATA	R E V I S I O N I			
		ELABORATO	VERIFICATO	APPROVATO	

Foglio
2
di 3
Scala
1:10000



Dis. 12-DT-D-5203
Comm. NR/19093


Ri F.TFM: 011-PJMI-005-12-DT-D-5203

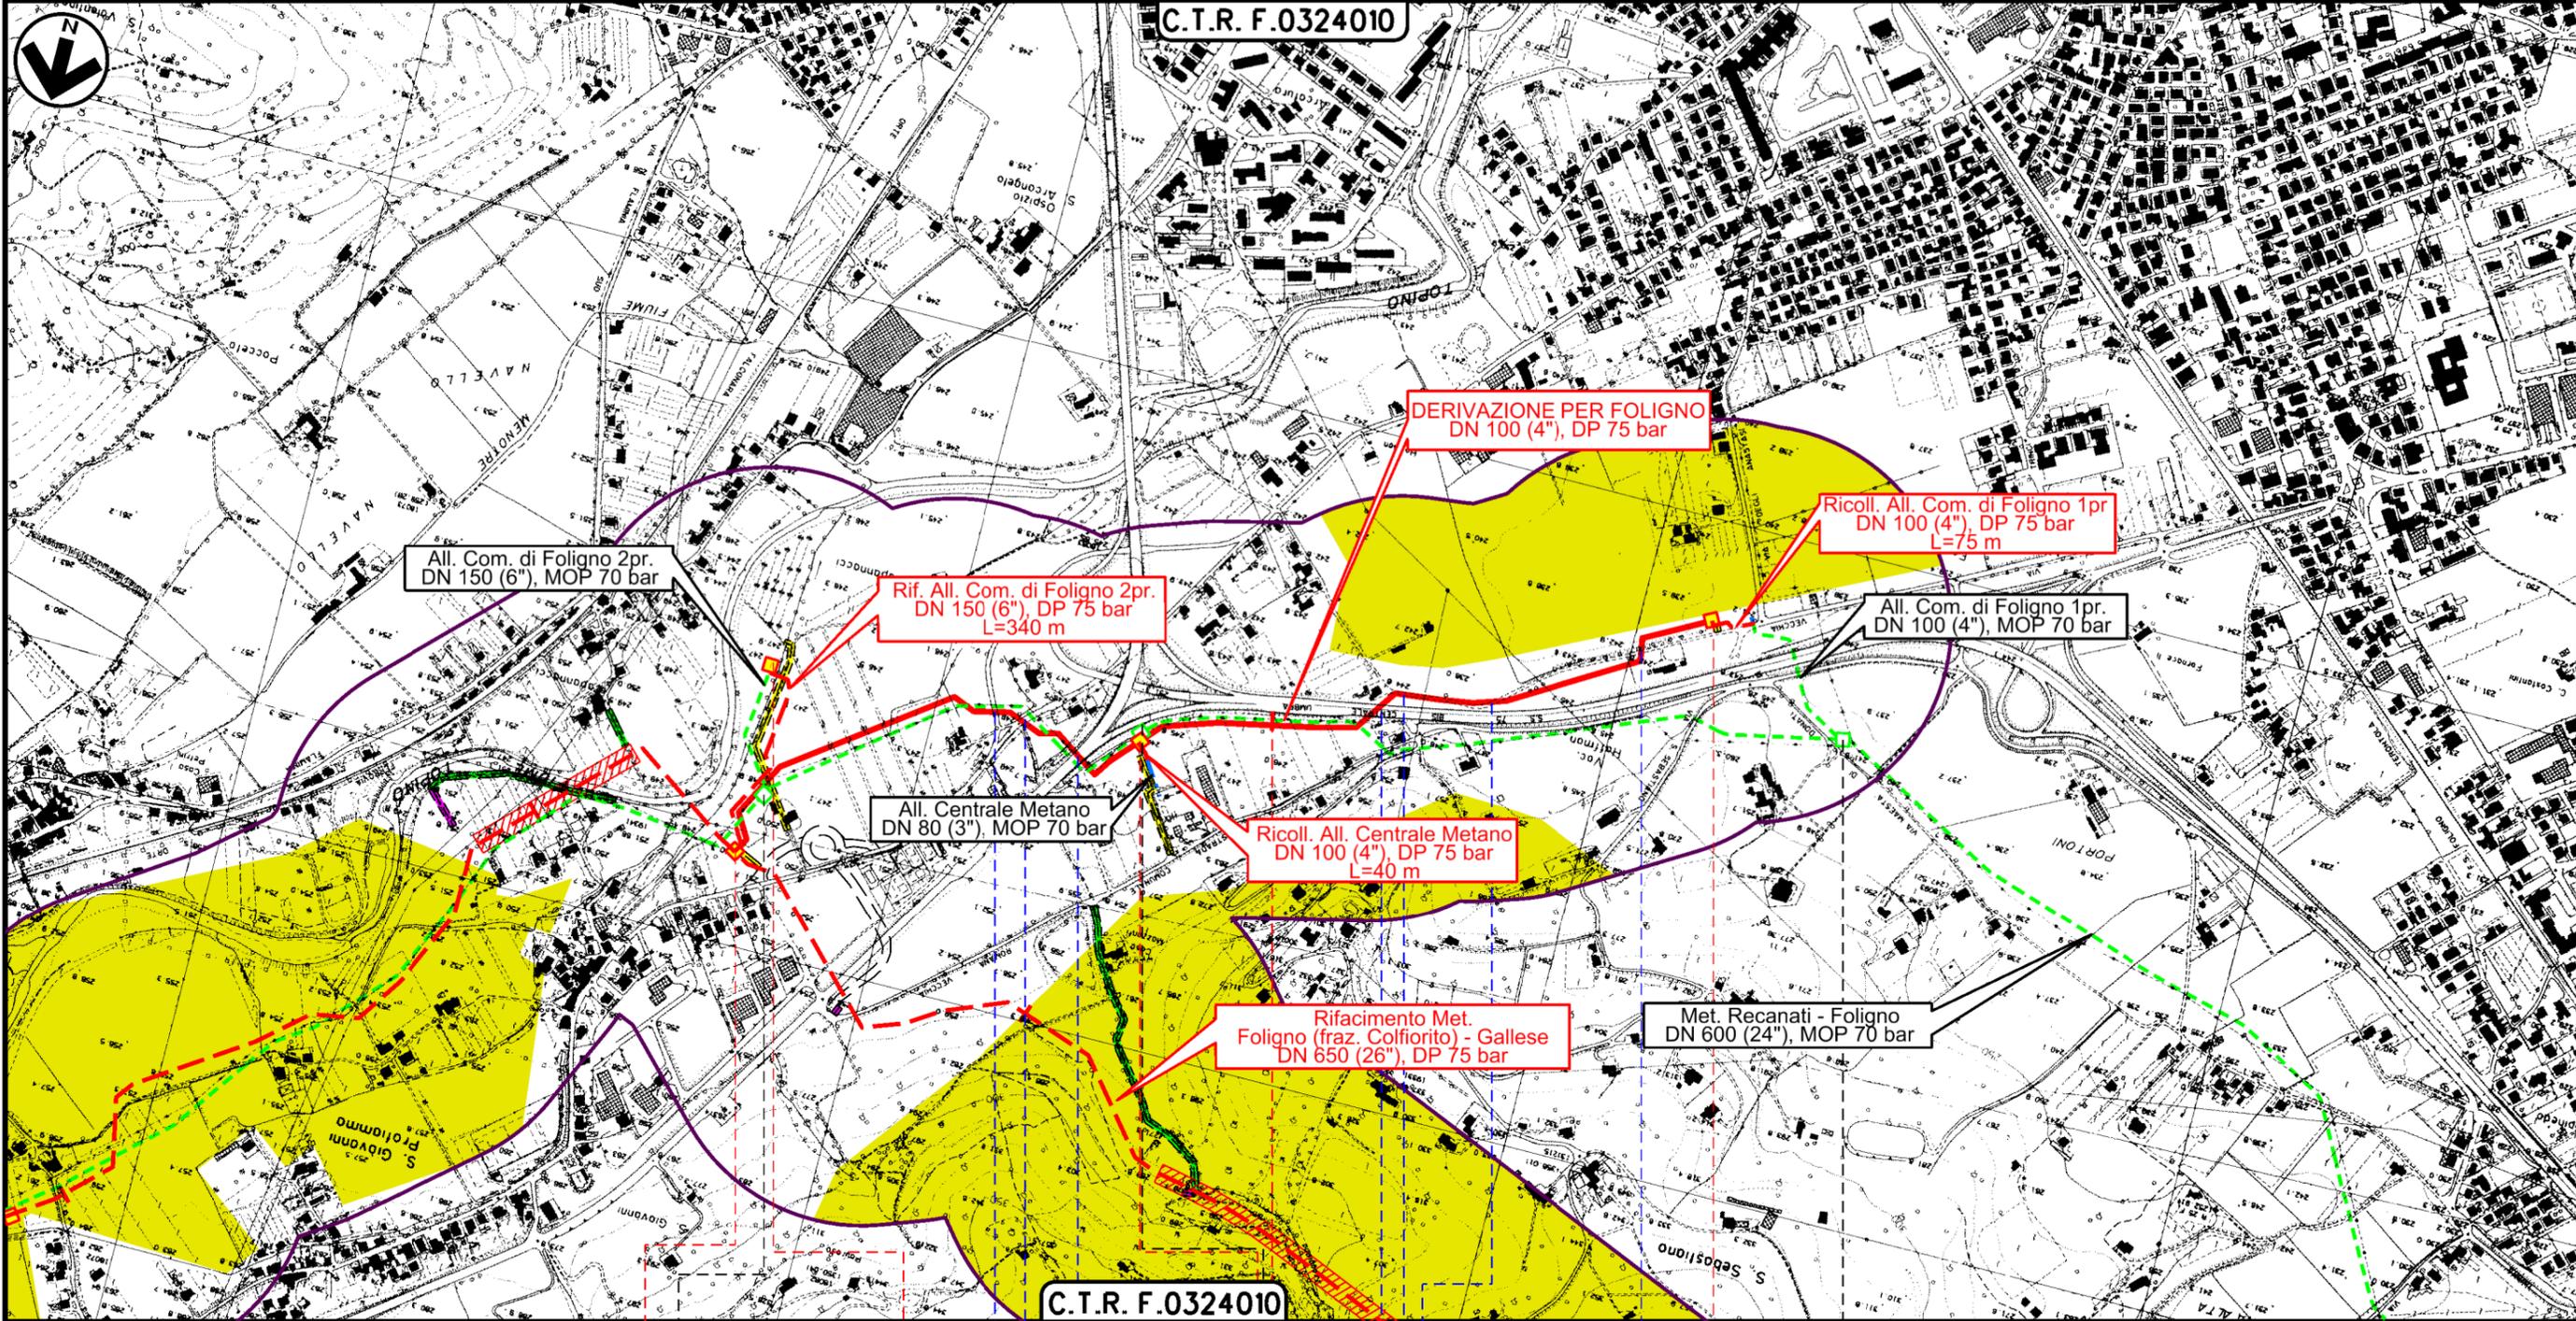

0+000

FOLIGNO
PERUGIA

1+735

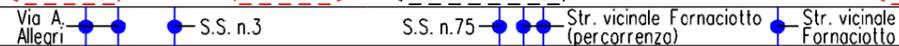

Il presente disegno è di proprietà aziendale - La Società tutelera i propri diritti a termine di legge.

DERIVAZIONE PER FOLIGNO
DN 100 (4"), DP 75 bar

STRUMENTI DI TUTELA E PIANIFICAZIONE REGIONALE

2	24/02/20	AGGIORNAMENTO - EMISSIONE PER PERMESSI	M.MELETTI	L.GAUDENZI	A.SPADACINI
1	31/01/20	EMISSIONE PER PERMESSI	M.MELETTI	L.GAUDENZI	A.SPADACINI
INDICE	DATA	R E V I S I O N I			ELABORATO
		 			Dis. 12-DT-D-5203
					Comm. NR/19093

Foglio
3
di 3
Scala
1:10000

LEGENDA

SIMBOLOGIA CARTOGRAFICA

- | | | | |
|--|---|--|--|
|  | Metanodotto in progetto |  | Altri metanodotti in progetto |
|  | Metanodotti in esercizio |  | Metanodotti e impianti in progetto da altra opera |
|  | Metanodotti da porre fuori esercizio e recuperare |  | Gallerie, Tunnel, Mini-Microtunnel, Raise Boring e T.O.C. |
|  | Aree impianti stacco-terminale in progetto da altra opera |  | Impianti di linea in progetto |
|  | Aree impianti stacco-terminale esistenti |  | Impianti di linea su rete in esercizio |
|  | Strade di accesso provvisorio |  | Impianti di linea da porre fuori esercizio e recuperare |
|  | Strada di accesso all'impianto |  | In corso iter per spubblicazione PDR ed eventuale dismissione gasdotto |
|  | Adeguamento strade esistenti |  | Piazzola di stoccaggio tubazioni |
|  | Limite sovrapposizione fogli |  | Strade di recente realizzazione |
|  | Fascia di studio (300 m dall'asse della condotta) | | |

SIMBOLOGIA MECCANICA

- | | |
|---|--|
|  | Punto di intercettazione di linea (P.I.L.) |
|  | Punto di intercettazione di derivazione importante (P.I.D.I.) |
|  | Punto di intercettazione di derivazione semplice con stacco da P.I.L. (P.I.D.S.) |
|  | Punto di intercettazione e derivazione semplice con stacco da Linea (P.I.D.S.) |
|  | Punto di intercettazione con discaggio di allacciamento (P.I.D.A.) |
|  | Punto predisposto per il discaggio di allacciamento (P.P.D.A.) |
|  | Punto di sezionamento elettrico terminale (P.S.E.T.) |
|  | Stazione predisposta per lancio e ricevimento PIG |
|  | Impianto di riduzione/regolazione della pressione |

SIMBOLOGIA TEMATICA

- REGIONE UMBRIA - PPR
-  Aree di particolare interesse agricolo (art. 20, L.R. n.27/2000)
 -  Aree naturali protette: Parchi Regionali istituiti con L.R. n.9 del 03.03.1995
 -  Aree di studio di cui al D.P.G.R. 1002/98 n.61 (art. 17 L.R. n.27/2000)
 -  Aree di particolare interesse naturalistico-ambientale (art. 14, L.R. n.27/2000)
 -  Zone di elevata diversita' floristico-vegetazionale (art. 12 L.R. n.27/2000)
 -  Aree storico-culturali (art. 29 L.R. n.27/2000)
 -  Aree protezione acque minerali (art. 23 L.R. n.22/2008)
- REGIONE MARCHE - PPAR
-  Boschi e pascoli (art. 34-35)
 -  Ambienti umidi (art. 36)
 -  Luoghi di memoria storica (art. 42)
 -  Vincolo regionale Galasso
- REGIONE LAZIO - PPTR
-  Aree di interesse archeologico (art. 13, comma 3, lett. a L.R. n.24/1998)
 -  Beni lineari, testimonianza dei caratteri identitari archeologici e storici e relativa fascia di rispetto di 100 m (art. 13, co 3 lett. a L.R. n.24/1998)
 -  Canali delle bonifiche agrarie e relative sponde o piedi degli argini fascia di rispetto di 150 m (art. 7 L.R. n.24/1998)
 -  Aree boscate (art. 10 L.R. n.24/1998)
 -  Costa dei laghi (art. 6 L.R. n.24/1998)
 -  Aree protette di interesse regionale (art. 8 L.R. n.29/1997)

Il presente disegno è di proprietà aziendale - La Società tutelerà i propri diritti a termine di legge.

Progressiva chilometrica	N.	
Comuni		
Province		
Impianti		
Attraversamenti		
Strade - Piste - Piazzole tubazioni	