



COROGRAFIA Scala 1:500.000

2	24/02/2020	AGGIORNAMENTO - EMISSIONE PER PERMESSI	M.MELETTI	L. GAUDENZI	A.SPADACINI				
1	31/01/2020	EMISSIONE PER PERMESSI	M.MELETTI	L. GAUDENZI	A.SPADACINI				
0	22/11/2019	EMISSIONE PER COMMENTI	M.MELETTI	L. GAUDENZI	A.SPADACINI				
INDICE	DATA	REVISIONI	ELABORATO	VERIFICATO	APPROVATO				
		PROGETTISTA  R.f., TFM: 011-PJM1-005-15-DT-D-5203		Dis. 15-DT-D-5203					
				Fg. 1 di 3					
RIFACIMENTO ALL. DELL'ACQUA MINERALE SANGEMINI DN 100 (4"), DP 75 bar				Comm. NR/19093					
				INDICE <table border="1" style="display: inline-table; vertical-align: middle;"> <tr> <td style="width: 20px; height: 20px; text-align: center;">0</td> <td style="width: 20px; height: 20px; text-align: center;">1</td> <td style="width: 20px; height: 20px; text-align: center;">2</td> <td style="width: 20px; height: 20px;"></td> </tr> </table>		0	1	2	
0	1	2							
STRUMENTI DI TUTELA E PIANIFICAZIONE REGIONALE				Scala 1:10000					
				Sostituisce il Sostituito dal					

RIFACIMENTO ALL. DELL'ACQUA MINERALE SANGEMINI
DN 100 (4"), DP 75 bar

STRUMENTI DI TUTELA E PIANIFICAZIONE REGIONALE


2	24/02/20	AGGIORNAMENTO - EMISSIONE PER PERMESSI	M.MELETTI	L. GAUDENZI	A.SPADACINI	
1	31/01/20	EMISSIONE PER PERMESSI	M.MELETTI	L. GAUDENZI	A.SPADACINI	
INDICE	DATA	R E V I S I O N I		ELABORATO	VERIFICATO	APPROVATO

Foglio
2
di 3
Scala
1:10000



Ri F.TFM: 011-PJMI-005-15-DT-D-5203

Dis. 15-DT-D-5203
Comm. NR/19093

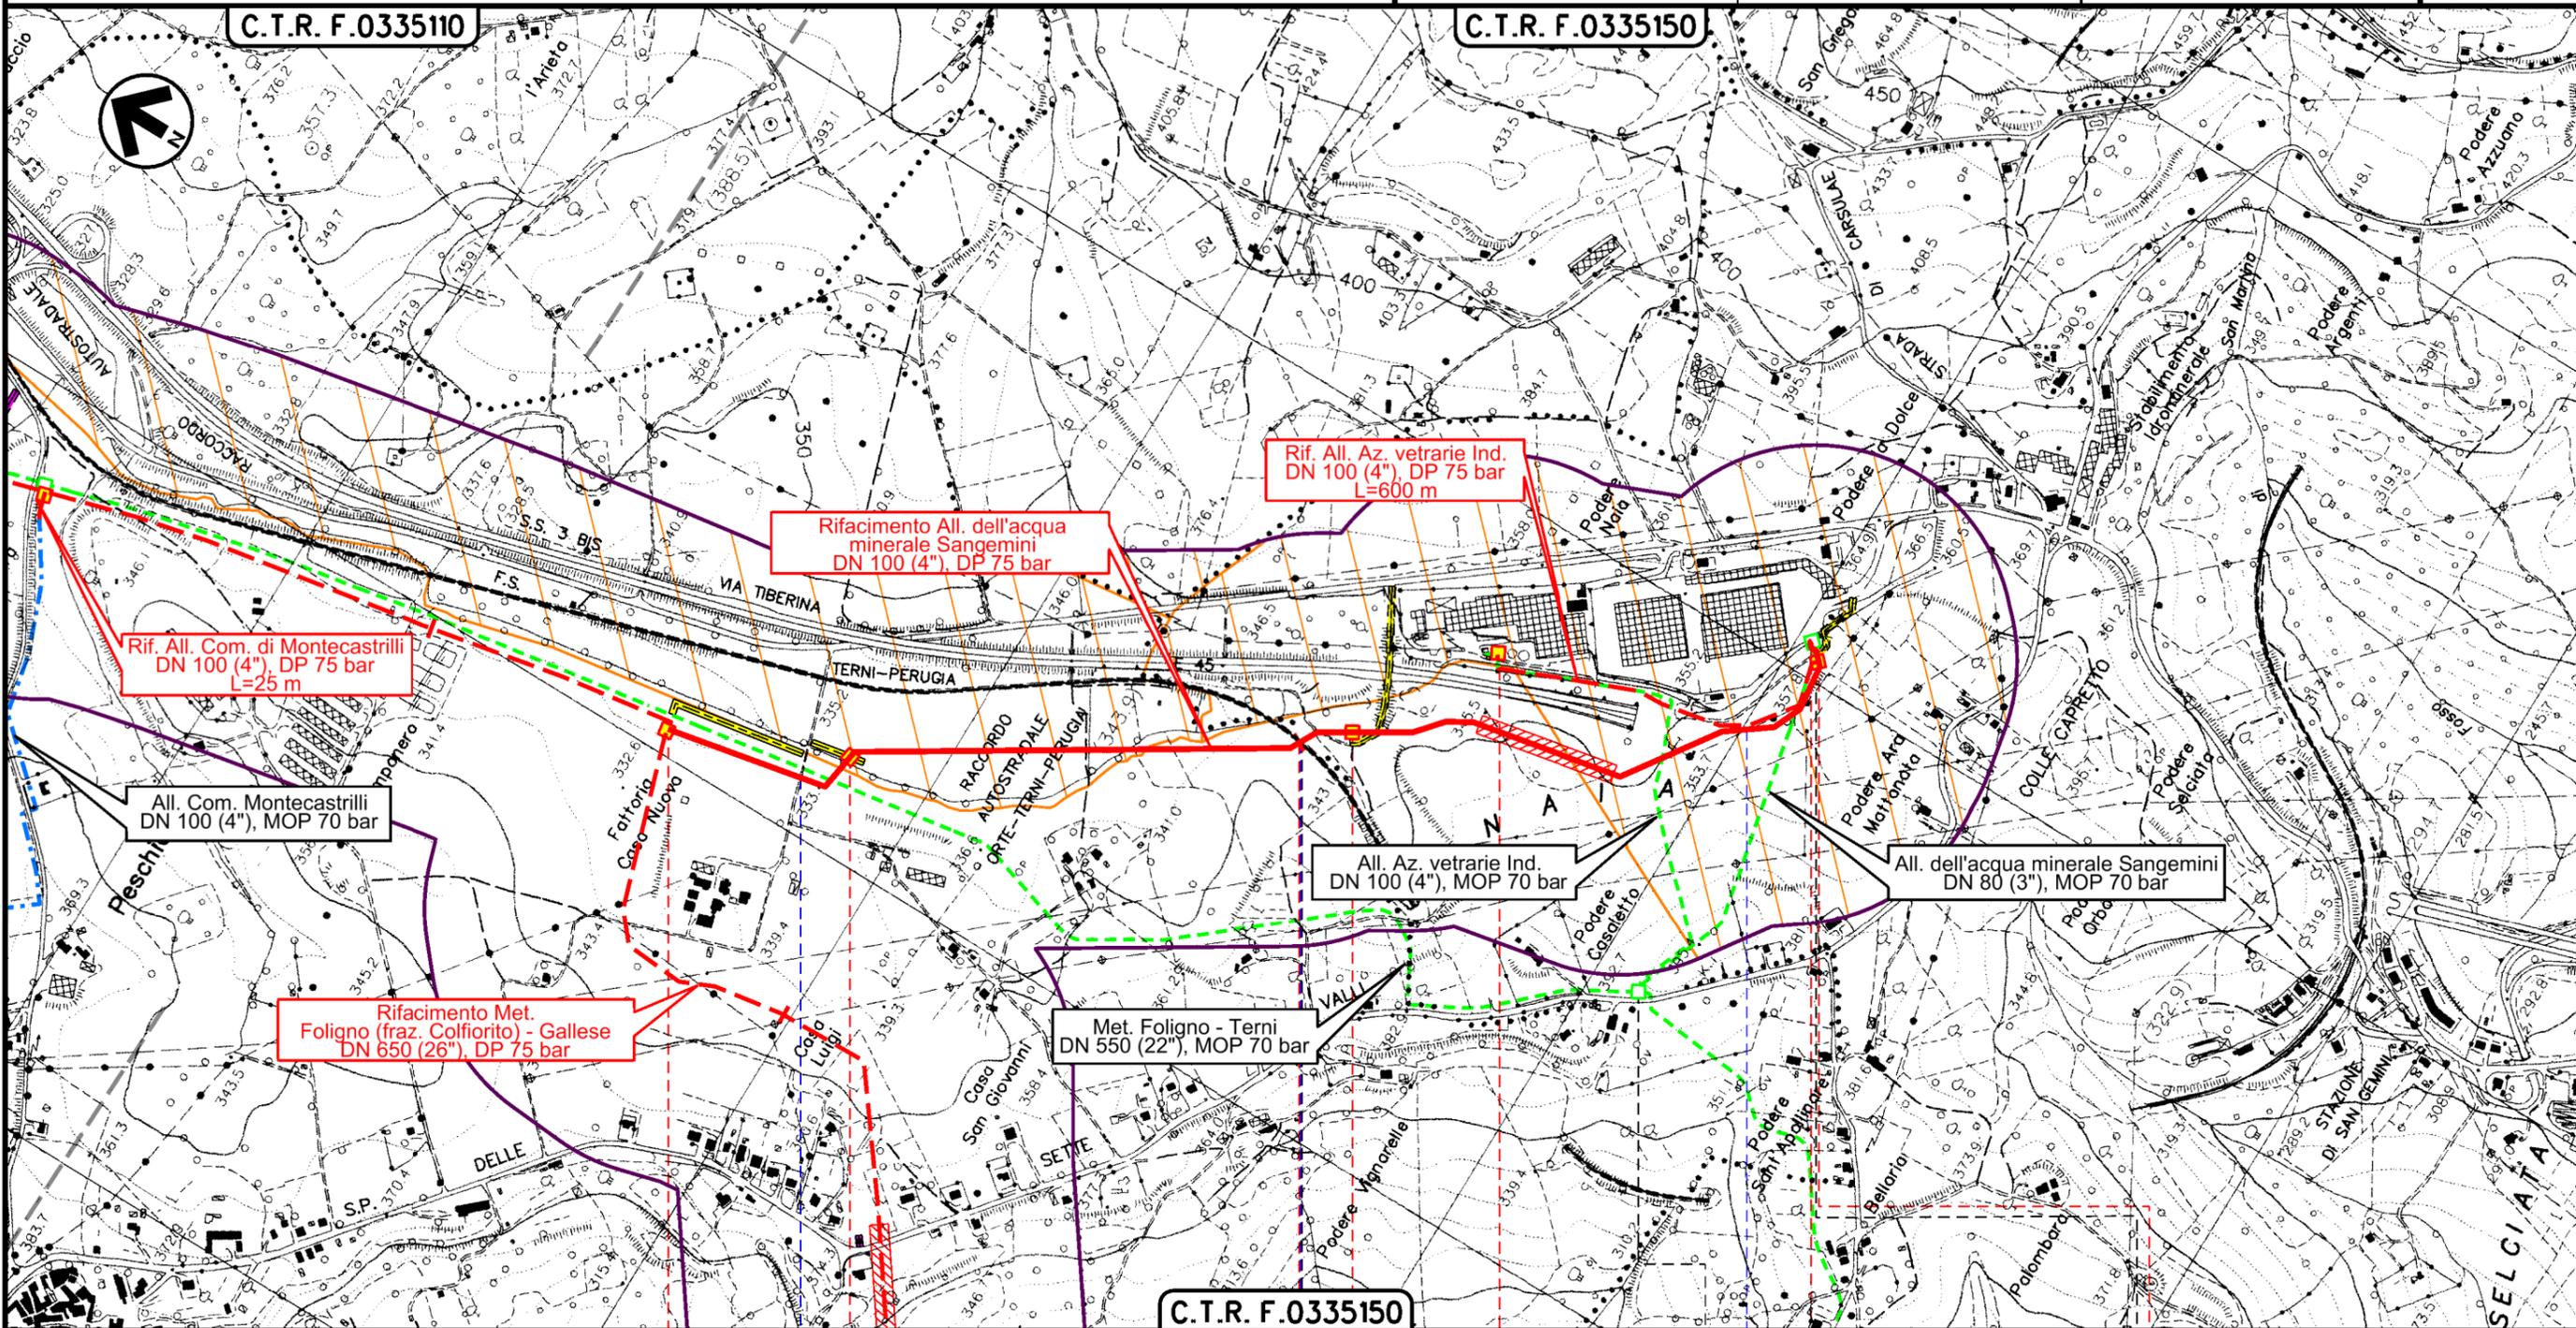

0+000 MONTECASTRILLI | 1+910 SAN GEMINI

TERNI



Str. Comunale | Fosso | Fosso | F.S. Terni - Perugia | S.S. n.3bis (E45)

Il presente disegno è di proprietà aziendale - La Società tutelera i propri diritti a termine di legge.

STRUMENTI DI TUTELA E PIANIFICAZIONE REGIONALE



Dis. **15-DT-D-5203**
Comm. **NR/19093**

LEGENDA

SIMBOLOGIA CARTOGRAFICA

- | | | | |
|--|---|--|--|
| | Metanodotto in progetto | | Altri metanodotti in progetto |
| | Metanodotti in esercizio | | Metanodotti e impianti in progetto da altra opera |
| | Metanodotti da porre fuori esercizio e recuperare | | Gallerie, Tunnel, Mini-Microtunnel, Raise Boring e T.O.C. |
| | Aree impianti stacco-terminale in progetto da altra opera | | Impianti di linea in progetto |
| | Aree impianti stacco-terminale esistenti | | Impianti di linea su rete in esercizio |
| | Strade di accesso provvisorio | | Impianti di linea da porre fuori esercizio e recuperare |
| | Strada di accesso all'impianto | | In corso iter per spubblicazione PDR ed eventuale dismissione gasdotto |
| | Adeguamento strade esistenti | | Piazzola di stoccaggio tubazioni |
| | Limite sovrapposizione fogli | | Strade di recente realizzazione |
| | Fascia di studio (300 m dall'asse della condotta) | | |

SIMBOLOGIA MECCANICA

- | | |
|--|--|
| | Punto di intercettazione di linea (P.I.L.) |
| | Punto di intercettazione di derivazione importante (P.I.D.I.) |
| | Punto di intercettazione di derivazione semplice con stacco da P.I.L. (P.I.D.S.) |
| | Punto di intercettazione e derivazione semplice con stacco da Linea (P.I.D.S.) |
| | Punto di intercettazione con discaggio di allacciamento (P.I.D.A.) |
| | Punto predisposto per il discaggio di allacciamento (P.P.D.A.) |
| | Punto di sezionamento elettrico terminale (P.S.E.T.) |
| | Stazione predisposta per lancio e ricevimento PIG |
| | Impianto di riduzione/egolazione della pressione |

SIMBOLOGIA TEMATICA

- REGIONE UMBRIA - PPR**
- Aree di particolare interesse agricolo (art. 20, L.R. n.27/2000)
 - Aree naturali protette: Parchi Regionali istituiti con L.R. n.9 del 03.03.1995
 - Aree di studio di cui al D.P.G.R. 100298 n.61 (art. 17 L.R. n.27/2000)
 - Aree di particolare interesse naturalistico-ambientale (art. 14, L.R. n.27/2000)
 - Zone di elevata diversita' floristico-vegetazionale (art. 12 L.R. n.27/2000)
 - Aree storico-culturali (art. 29 L.R. n.27/2000)
 - Aree protezione acque minerali (art. 23 L.R. n.22/2008)
- REGIONE MARCHE - PPAR**
- Boschi e pascoli (art. 34-35)
 - Ambienti umidi (art. 36)
 - Luoghi di memoria storica (art. 42)
 - Vincolo regionale Galasso
- REGIONE LAZIO - PPTR**
- Aree di interesse archeologico (art. 13, comma 3, lett. a L.R. n.24/1998)
 - Beni lineari, testimonianza dei caratteri identitari archeologici e storici e relativa fascia di rispetto di 100 m (art. 13, co 3 lett. a L.R. n.24/1998)
 - Canali delle bonifiche agrarie e relative sponde o piedi degli argini fascia di rispetto di 150 m (art. 7 L.R. n.24/1998)
 - Aree boscate (art. 10 L.R. n.24/1998)
 - Costa dei laghi (art. 6 L.R. n.24/1998)
 - Aree protette di interesse regionale (art. 8 L.R. n.29/1997)

Il presente disegno è di proprietà aziendale - La Società tutelerà i propri diritti a termine di legge.

Progressiva chilometrica	N.	
Comuni		
Province		
Impianti		
Attraversamenti		
Strade - Piste - Piazzole tubazioni		