

Il presente disegno è di proprietà aziendale - La Società tutelerà i propri diritti a termine di legge.



COROGRAFIA Scala 1:500.000

| | | | | | | | | |
|---------------------------------------------------------------------------------------|------------|---|---|-------------------|-------------|---|---|---|
| 2 | 24/02/2020 | AGGIORNAMENTO - EMISSIONE PER PERMESSI | M.MELETTI | L. GAUDENZI | A.SPADACINI | | | |
| 1 | 31/01/2020 | EMISSIONE PER PERMESSI | M.MELETTI | L. GAUDENZI | A.SPADACINI | | | |
| 0 | 22/11/2019 | EMISSIONE PER COMMENTI | M.MELETTI | L. GAUDENZI | A.SPADACINI | | | |
| INDICE | DATA | REVISIONI | ELABORATO | VERIFICATO | APPROVATO | | | |
|  | | PROGETTISTA  R1f,TFM: 011-PJM1-005-16-DT-D-5203 | | Dis. 16-DT-D-5203 | | | | |
| | | | | Fg. 1 di 3 | | | | |
| RIFACIMENTO ALL. COMUNE DI SAN GEMINI DN 100 (4"), DP 75 bar | | | Comm. NR/19093 | | | | | |
| | | | INDICE <table border="1" style="display: inline-table; vertical-align: middle;"> <tr> <td style="width: 20px; height: 20px; text-align: center;">0</td> <td style="width: 20px; height: 20px; text-align: center;">1</td> <td style="width: 20px; height: 20px; text-align: center;">2</td> <td style="width: 20px; height: 20px;"></td> <td style="width: 20px; height: 20px;"></td> <td style="width: 20px; height: 20px;"></td> </tr> </table> | | | 0 | 1 | 2 |
| 0 | 1 | 2 | | | | | | |
| STRUMENTI DI TUTELA E PIANIFICAZIONE REGIONALE | | | Scala 1:10000 | | | | | |
| | | | Sostituisce il Sostituito dal | | | | | |

RIFACIMENTO ALL. COMUNE DI SAN GEMINI
DN 100 (4"), DP 75 bar

| | | | | | |
|--------|----------|----------------------------------------|------------|--------------|-------------|
| 2 | 24/02/20 | AGGIORNAMENTO - EMISSIONE PER PERMESSI | M.MELETTI | L. GAUDENZI | A.SPADACINI |
| 1 | 31/01/20 | EMISSIONE PER PERMESSI | M.MELETTI | L. GAUDENZI | A.SPADACINI |
| INDICE | DATA | R E V I S I O N I | | | |
| | | ELABORATO | VERIFICATO | APPROVATO | |
| | | | Dis. | 16-DT-D-5203 | |
| | | | Comm. | NR/19093 | |


Foglio
2
di 3
Scala
1:10000

STRUMENTI DI TUTELA E PIANIFICAZIONE REGIONALE



Ri F.TFM: 011-PJMI-005-16-DT-D-5203

Dis. 16-DT-D-5203
Comm. NR/19093

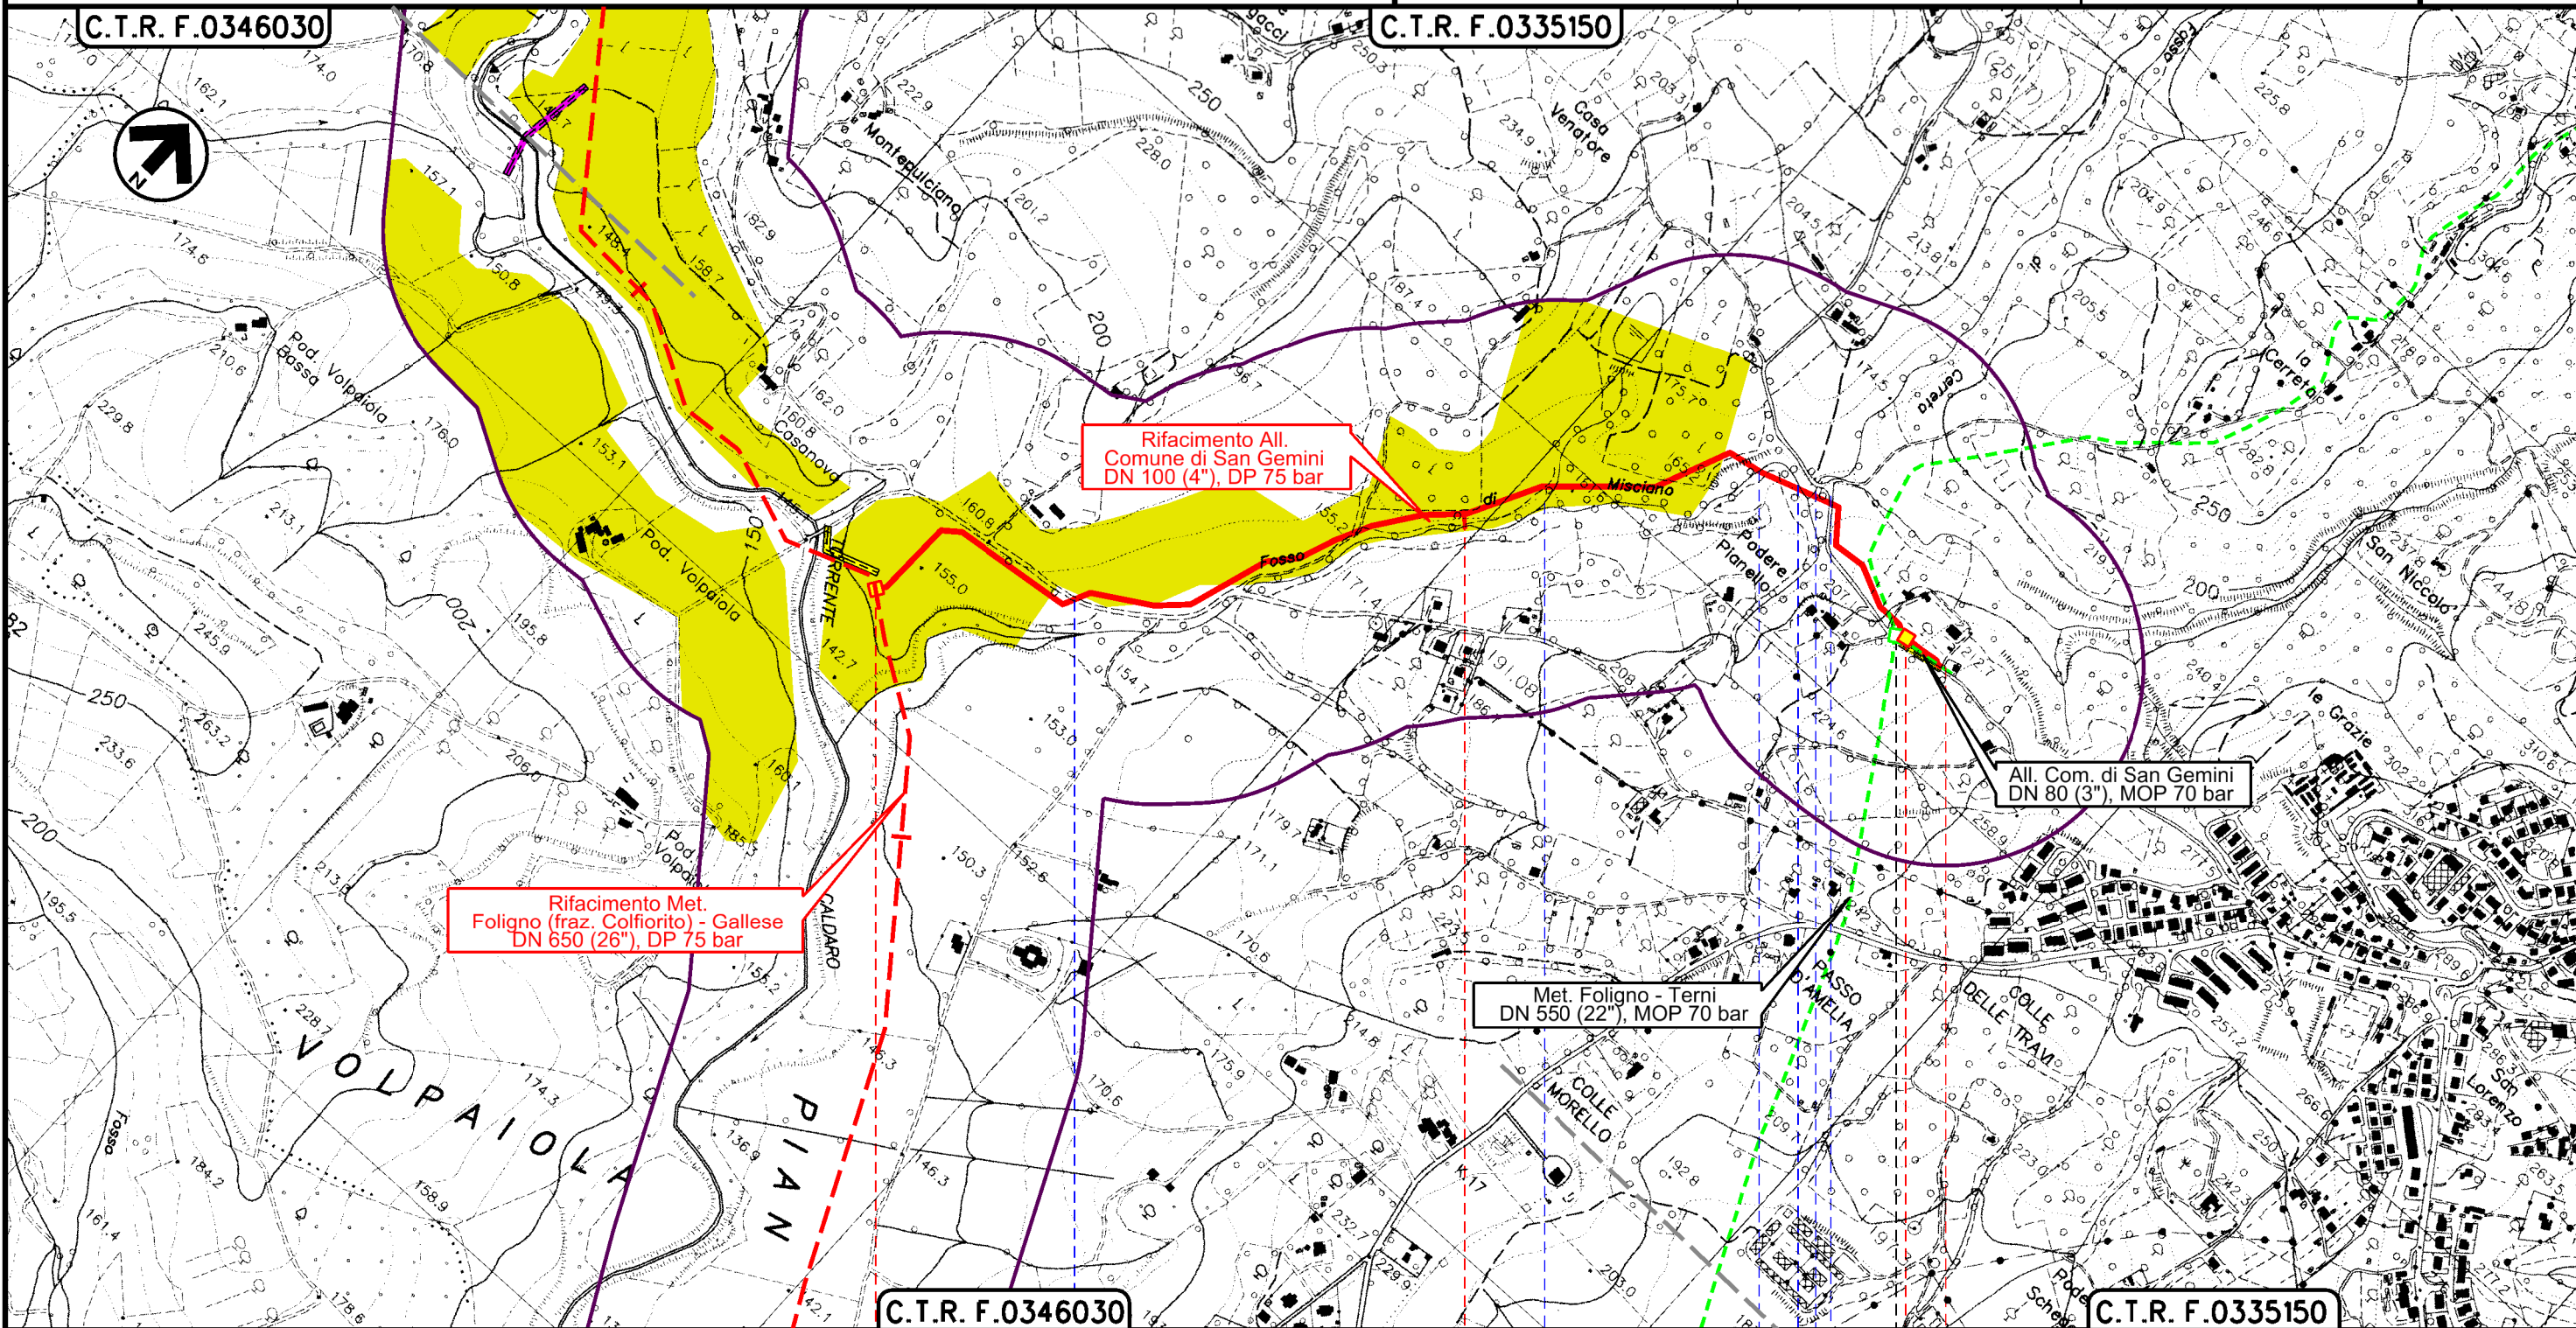

SAN GEMINI
TERNI



Il presente disegno è di proprietà aziendale - La Società tutelerà i propri diritti a termine di legge.

| | | | | | |
|--------|----------|----------------------------------------|------------|-------------|-------------|
| 2 | 24/02/20 | AGGIORNAMENTO - EMISSIONE PER PERMESSI | M.MELETTI | L. GAUDENZI | A.SPADACINI |
| 1 | 31/01/20 | EMISSIONE PER PERMESSI | M.MELETTI | L. GAUDENZI | A.SPADACINI |
| INDICE | DATA | R E V I S I O N I | | | |
| | | ELABORATO | VERIFICATO | APPROVATO | |

STRUMENTI DI TUTELA E PIANIFICAZIONE REGIONALE



Dis. **16-DT-D-5203**
Comm. **NR/19093**

LEGENDA

SIMBOLOGIA CARTOGRAFICA

- | | | | |
|--|-----------------------------------------------------------|--|------------------------------------------------------------------------|
| | Metanodotto in progetto | | Altri metanodotti in progetto |
| | Metanodotti in esercizio | | Metanodotti e impianti in progetto da altra opera |
| | Metanodotti da porre fuori esercizio e recuperare | | Gallerie, Tunnel, Mini-Microtunnel, Raise Boring e T.O.C. |
| | Aree impianti stacco-terminale in progetto da altra opera | | Impianti di linea in progetto |
| | Aree impianti stacco-terminale esistenti | | Impianti di linea su rete in esercizio |
| | Strade di accesso provvisorio | | Impianti di linea da porre fuori esercizio e recuperare |
| | Strada di accesso all'impianto | | In corso iter per spubblicazione PDR ed eventuale dismissione gasdotto |
| | Adeguamento strade esistenti | | Piazzola di stoccaggio tubazioni |
| | Limite sovrapposizione fogli | | Strade di recente realizzazione |
| | Fascia di studio (300 m dall'asse della condotta) | | |

SIMBOLOGIA MECCANICA

- | | |
|--|----------------------------------------------------------------------------------|
| | Punto di intercettazione di linea (P.I.L.) |
| | Punto di intercettazione di derivazione importante (P.I.D.I.) |
| | Punto di intercettazione di derivazione semplice con stacco da P.I.L. (P.I.D.S.) |
| | Punto di intercettazione e derivazione semplice con stacco da Linea (P.I.D.S.) |
| | Punto di intercettazione con discaggio di allacciamento (P.I.D.A.) |
| | Punto predisposto per il discaggio di allacciamento (P.P.D.A.) |
| | Punto di sezionamento elettrico terminale (P.S.E.T.) |
| | Stazione predisposta per lancio e ricevimento PIG |
| | Impianto di riduzione/ regolazione della pressione |

SIMBOLOGIA TEMATICA

- REGIONE UMBRIA - PPR
- Aree di particolare interesse agricolo (art. 20, L.R. n.27/2000)
 - Aree naturali protette: Parchi Regionali istituiti con L.R. n.9 del 03.03.1995
 - Aree di studio di cui al D.P.G.R. 100298 n.61 (art. 17 L.R. n.27/2000)
 - Aree di particolare interesse naturalistico-ambientale (art. 14, L.R. n.27/2000)
 - Zone di elevata diversita' floristico-vegetazionale (art. 12 L.R. n.27/2000)
 - Aree storico-culturali (art. 29 L.R. n.27/2000)
 - Aree protezione acque minerali (art. 23 L.R. n.22/2008)
- REGIONE MARCHE - PPAR
- Boschi e pascoli (art. 34-35)
 - Ambienti umidi (art. 36)
 - Luoghi di memoria storica (art. 42)
 - Vincolo regionale Galasso
- REGIONE LAZIO - PPTR
- Aree di interesse archeologico (art. 13, comma 3, lett. a L.R. n.24/1998)
 - Beni lineari, testimonianza dei caratteri identitari archeologici e storici e relativa fascia di rispetto di 100 m (art. 13, co 3 lett. a L.R. n.24/1998)
 - Canali delle bonifiche agrarie e relative sponde o piedi degli argini fascia di rispetto di 150 m (art. 7 L.R. n.24/1998)
 - Aree boscate (art. 10 L.R. n.24/1998)
 - Costa dei laghi (art. 6 L.R. n.24/1998)
 - Aree protette di interesse regionale (art. 8 L.R. n.29/1997)

Il presente disegno è di proprietà aziendale - La Società tutelerà i propri diritti a termine di legge.

| | | |
|-------------------------------------|----|--|
| Progressiva chilometrica | N. | |
| Comuni | | |
| Province | | |
| Impianti | | |
| Attraversamenti | | |
| Strade - Piste - Piazzole tubazioni | | |
| | | |
| | | |
| | | |