



COROGRAFIA Scala 1:500.000

2	24/02/2020	AGGIORNAMENTO - EMISSIONE PER PERMESSI	M.MELETTI	L. GAUDENZI	A.SPADACINI								
1	31/01/2020	EMISSIONE PER PERMESSI	M.MELETTI	L. GAUDENZI	A.SPADACINI								
0	22/11/2019	EMISSIONE PER COMMENTI	M.MELETTI	L. GAUDENZI	A.SPADACINI								
INDICE	DATA	REVISIONI	ELABORATO	VERIFICATO	APPROVATO								
  R.f. TFM: 011-PJM1-005-17-DT-D-5203			Dis. 17-DT-D-5203										
			Fg. 1 di 3										
RICOLLEGAMENTO ALL. CENTRALE COG. EDISON TERM. DN 400 (16"), DP 75 bar			Comm. NR/19093										
			INDICE <table border="1" style="display: inline-table; vertical-align: middle;"> <tr> <td style="width: 20px; height: 20px; text-align: center;">0</td> <td style="width: 20px; height: 20px; text-align: center;">1</td> <td style="width: 20px; height: 20px; text-align: center;">2</td> <td style="width: 20px; height: 20px;"></td> </tr> </table>			0	1	2					
			0	1	2								
Scala 1:10000													
STRUMENTI DI TUTELA E PIANIFICAZIONE REGIONALE			Sostituisce il										
			Sostituito dal										

RICOLLEGAMENTO ALL. CENTRALE COG. EDISON TERM.
DN 400 (16"), DP 75 bar

STRUMENTI DI TUTELA E PIANIFICAZIONE REGIONALE


2	24/02/20	AGGIORNAMENTO - EMISSIONE PER PERMESSI	M.MELETTI	L. GAUDENZI	A.SPADACINI
1	31/01/20	EMISSIONE PER PERMESSI	M.MELETTI	L. GAUDENZI	A.SPADACINI
INDICE	DATA	R E V I S I O N I			
		ELABORATO	VERIFICATO	APPROVATO	

Foglio
2
di 3
Scala
1:10000




Dis. 17-DT-D-5203
Comm. NR/19093

Ri F.TFM: 011-PJMI-005-17-DT-D-5203

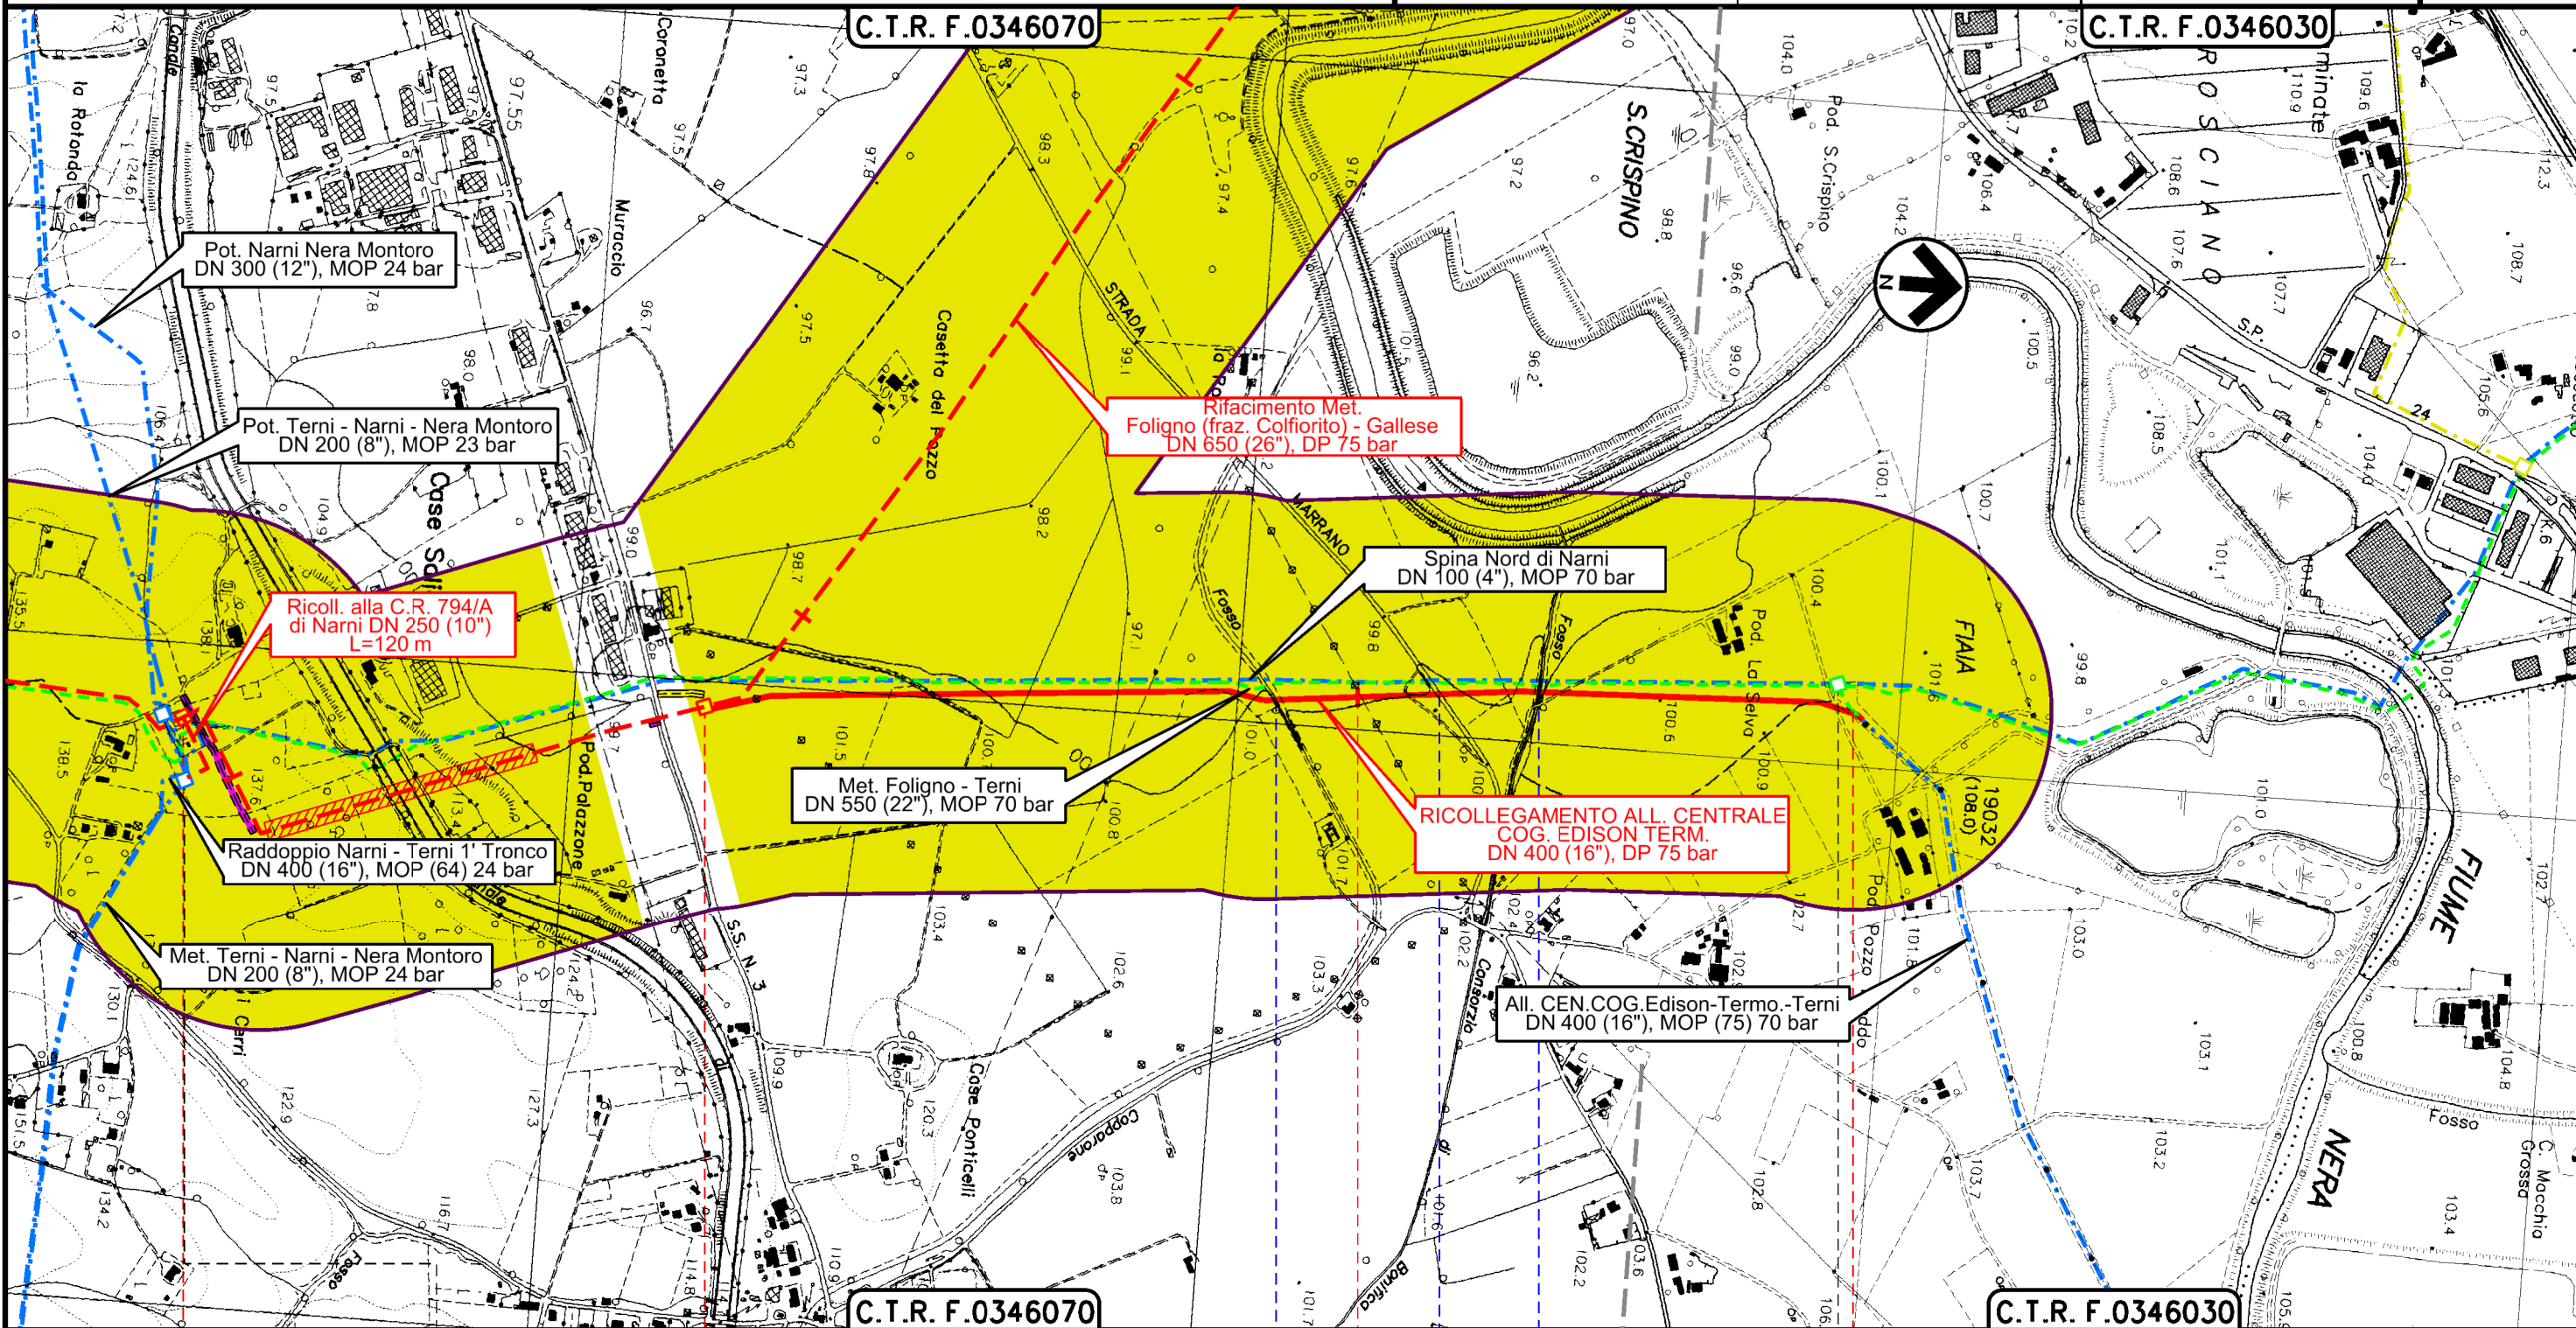

0+000 1 1+755

NARNI
TERNI

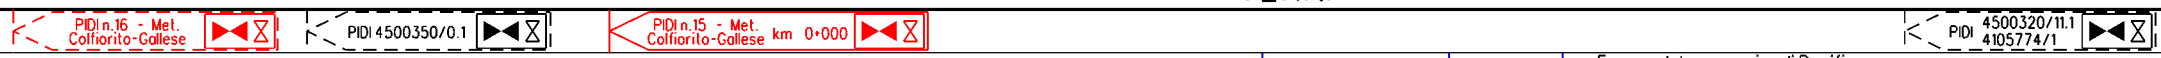

Fosso del Copparone Str. Marrano Fosso del consorzio di Bonifica della Conca Ternana

Il presente disegno è di proprietà aziendale - La Società tutelera i propri diritti a termine di legge.

STRUMENTI DI TUTELA E PIANIFICAZIONE REGIONALE



Dis. **17-DT-D-5203**
Comm. **NR/19093**

LEGENDA

SIMBOLOGIA CARTOGRAFICA

- | | | | |
|--|---|--|--|
| | Metanodotto in progetto | | Altri metanodotti in progetto |
| | Metanodotti in esercizio | | Metanodotti e impianti in progetto da altra opera |
| | Metanodotti da porre fuori esercizio e recuperare | | Gallerie, Tunnel, Mini-Microtunnel, Raise Boring e T.O.C. |
| | Aree impianti stacco-terminale in progetto da altra opera | | Impianti di linea in progetto |
| | Aree impianti stacco-terminale esistenti | | Impianti di linea su rete in esercizio |
| | Strade di accesso provvisorio | | Impianti di linea da porre fuori esercizio e recuperare |
| | Strada di accesso all'impianto | | In corso iter per spubblicazione PDR ed eventuale dismissione gasdotto |
| | Adeguamento strade esistenti | | Piazzola di stoccaggio tubazioni |
| | Limite sovrapposizione fogli | | Strade di recente realizzazione |
| | Fascia di studio (300 m dall'asse della condotta) | | |

SIMBOLOGIA MECCANICA

- | | |
|--|--|
| | Punto di intercettazione di linea (P.I.L.) |
| | Punto di intercettazione di derivazione importante (P.I.D.I.) |
| | Punto di intercettazione di derivazione semplice con stacco da P.I.L. (P.I.D.S.) |
| | Punto di intercettazione e derivazione semplice con stacco da Linea (P.I.D.S.) |
| | Punto di intercettazione con discaggio di allacciamento (P.I.D.A.) |
| | Punto predisposto per il discaggio di allacciamento (P.P.D.A.) |
| | Punto di sezionamento elettrico terminale (P.S.E.T.) |
| | Stazione predisposta per lancio e ricevimento PIG |
| | Impianto di riduzione/regolazione della pressione |

SIMBOLOGIA TEMATICA

REGIONE UMBRIA - PPR

- | | |
|--|--|
| | Aree di particolare interesse agricolo (art. 20, L.R. n.27/2000) |
| | Aree naturali protette: Parchi Regionali istituiti con L.R. n.9 del 03.03.1995 |
| | Aree di studio di cui al D.P.G.R. 1002/98 n.61 (art. 17 L.R. n.27/2000) |
| | Aree di particolare interesse naturalistico-ambientale (art. 14, L.R. n.27/2000) |
| | Zone di elevata diversita' floristico-vegetazionale (art. 12 L.R. n.27/2000) |
| | Aree storico-culturali (art. 29 L.R. n.27/2000) |
| | Aree protezione acque minerali (art. 23 L.R. n.22/2008) |

REGIONE MARCHE - PPAR

- | | |
|--|-------------------------------------|
| | Boschi e pascoli (art. 34-35) |
| | Ambienti umidi (art. 36) |
| | Luoghi di memoria storica (art. 42) |
| | Vincolo regionale Galasso |

REGIONE LAZIO - PPTR

- | | |
|--|---|
| | Aree di interesse archeologico (art. 13, comma 3, lett. a L.R. n.24/1998) |
| | Beni lineari, testimonianza dei caratteri identitari archeologici e storici e relativa fascia di rispetto di 100 m (art. 13, co 3 lett. a L.R. n.24/1998) |
| | Canali delle bonifiche agrarie e relative sponde o piedi degli argini fascia di rispetto di 150 m (art. 7 L.R. n.24/1998) |
| | Aree boscate (art. 10 L.R. n.24/1998) |
| | Costa dei laghi (art. 6 L.R. n.24/1998) |
| | Aree protette di interesse regionale (art. 8 L.R. n.29/1997) |

Il presente disegno è di proprietà aziendale - La Società tutelerà i propri diritti a termine di legge.

Progressiva chilometrica	
Comuni	
Province	
Impianti	Tipo - N. - Prog. - IN PROGETTO Tipo - N. - Prog. - IN PROGETTO (SU ALLACCIAMENTO) Tipo - N. - DA DISMETTERE
Attraversamenti	TIPOLOGIA ATTRAVERSATA (SS n. **, corso d'acqua, ferrovia, ecc.)
Strade - Piste - Piazzole tubazioni	ACCESSO IMPIANTI ADEGUAMENTI STRADE STRADE PROVVISORIE N. PIAZ.