



COROGRAFIA Scala 1:500.000

2	24/02/2020	AGGIORNAMENTO - EMISSIONE PER PERMESSI	M.MELETTI	L. GAUDENZI	A.SPADACINI
1	31/01/2020	EMISSIONE PER PERMESSI	M.MELETTI	L. GAUDENZI	A.SPADACINI
0	22/11/2019	EMISSIONE PER COMMENTI	M.MELETTI	L. GAUDENZI	A.SPADACINI
INDICE	DATA	REVISIONI	ELABORATO	VERIFICATO	APPROVATO
		PROGETTISTA  R.f. TFM: 011-PJM1-005-13-DT-D-5204	Dis. 13-DT-D-5204		
			Fg. 1 di 3		
RIFACIMENTO ALL. COMUNE DI BEVAGNA DN 100 (4"), DP 75 bar			Comm. NR/19093		
			INDICE	1	2
STRUMENTI DI TUTELA E PIANIFICAZIONE PROVINCIALE			Scala 1:10000		
			Sostituisce il .....		



RIFACIMENTO ALL. COMUNE DI BEVAGNA  
DN 100 (4"), DP 75 bar

2	24/02/20	AGGIORNAMENTO - EMISSIONE PER PERMESSI	M.MELETTI	L. GAUDENZI	A.SPADACINI
1	31/01/20	EMISSIONE PER PERMESSI	M.MELETTI	L. GAUDENZI	A.SPADACINI
INDICE	DATA	R E V I S I O N I			
		ELABORATO	VERIFICATO	APPROVATO	


Foglio  
**2**  
di 3  
Scala  
**1:10000**

STRUMENTI DI TUTELA E PIANIFICAZIONE PROVINCIALE



Ri.F.TFM: 011-PJMI-005-13-DT-D-5204

Dis. 13-DT-D-5204  
Comm. NR/19093

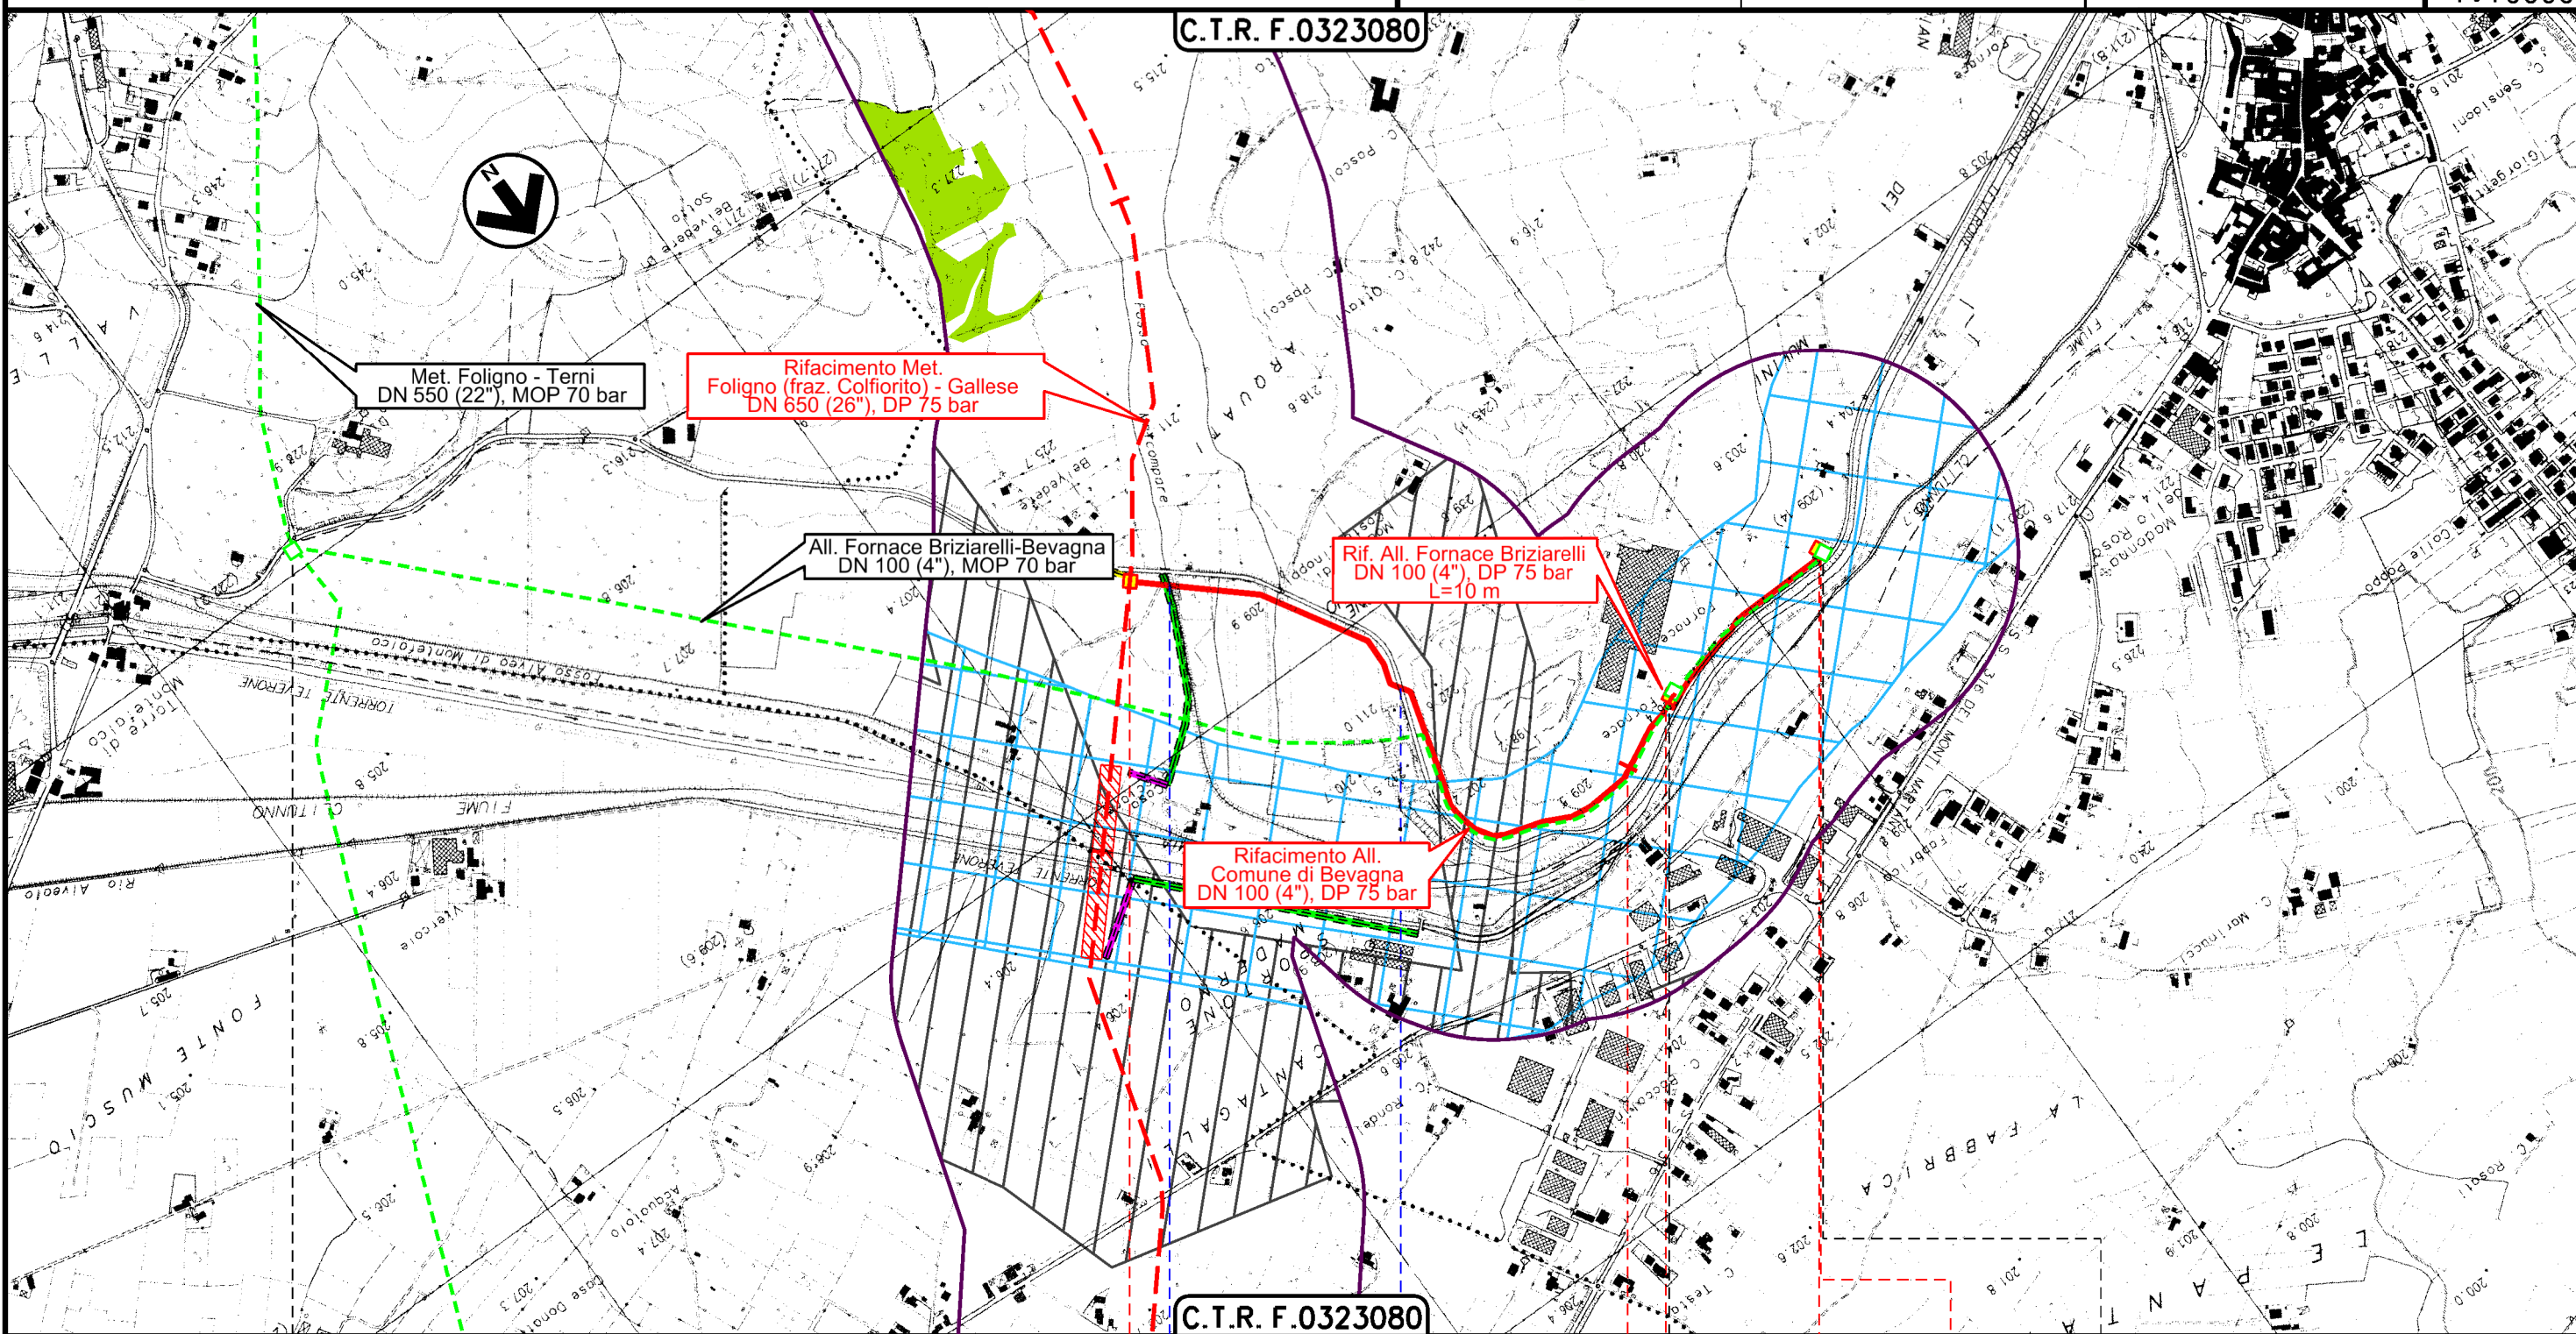

BEVAGNA  
PERUGIA

PIDS 4102683/1

PIDn.7 - Met. Colfiorito-Gallese 0+000

PIDA

PIDA 4102683/2

PIDS 4103259/1

PIDA 4103259/2

Fosso Malcompare Via Teverone

Il presente disegno è di proprietà aziendale - La Società tutelerà i propri diritti a termine di legge.

2	24/02/20	AGGIORNAMENTO - EMISSIONE PER PERMESSI	M.MELETTI	L. GAUDENZI	A.SPADACINI
1	31/01/20	EMISSIONE PER PERMESSI	M.MELETTI	L. GAUDENZI	A.SPADACINI
INDICE	DATA	R E V I S I O N I			
		ELABORATO	VERIFICATO	APPROVATO	

**STRUMENTI DI TUTELA E PIANIFICAZIONE PROVINCIALE**



Ri f. TFM: 011-PJMI-005-13-DT-D-5204

Dis. **13-DT-D-5204**

Comm. **NR/19093**

**LEGENDA**

**SIMBOLOGIA CARTOGRAFICA**

- |  |   |  |  |
|--|---|--|--|
|  | Metanodotto in progetto                                   |  | Altri metanodotti in progetto  |
|  | Metanodotti in esercizio                                  |  | Metanodotti e impianti in progetto da altra opera                      |
|  | Metanodotti da porre fuori esercizio e recuperare         |  | Gallerie, Tunnel, Mini-Microtunnel, Raise Boring e T.O.C.              |
|  | Aree impianti stacco-terminale in progetto da altra opera |  | Impianti di linea in progetto  |
|  | Aree impianti stacco-terminale esistenti                  |  | Impianti di linea su rete in esercizio                                 |
|  | Strade di accesso provvisorio                             |  | Impianti di linea da porre fuori esercizio e recuperare                |
|  | Strada di accesso all'impianto                            |  | In corso iter per spubblicazione PDR ed eventuale dismissione gasdotto |
|  | Adeguamento strade esistenti                              |  | Piazzola di stoccaggio tubazioni                                       |
|  | Limite sovrapposizione fogli                              |  | Strade di recente realizzazione  |
|  | Fascia di studio (300 m dall'asse della condotta)         |  |  |

**SIMBOLOGIA MECCANICA**

- Punto di intercettazione di linea (P.I.L.)
- Punto di intercettazione di derivazione importante (P.I.D.I.)
- Punto di intercettazione di derivazione semplice con stacco da P.I.L. (P.I.D.S.)
- Punto di intercettazione e derivazione semplice con stacco da Linea (P.I.D.S.)
- Punto di intercettazione con discaggio di allacciamento (P.I.D.A.)
- Punto predisposto per il discaggio di allacciamento (P.P.D.A.)
- Punto di sezionamento elettrico terminale (P.S.E.T.)
- Stazione predisposta per lancio e ricevimento PIG
- Impianto di riduzione/regolazione della pressione

**SIMBOLOGIA TEMATICA**

- PTCP - Provincia di Macerata
- - Riserva di naturalita' (art. 11-12)
  - 
  - Boschi (art. 28)
  - 
  - Pascoli (art. 29)
  - 
  - Zone umide (art. 30)
  - 
  - Aree coltivate montane (art. 31.2)
- PTCP - Province di Perugia, Terni, /PTPG - Province di Rieti e Viterbo
- - Aree boscate ( art. 39 co. 7 del PTCP di Perugia, art. 129 co. 10 del PTCP di Terni, art. 1.3 del PTPG di Viterbo, art. 10 PTPG Rieti)
  - 
  - Aree di interesse storico-archeologico (art. 39 co. 10 del PTCP di Perugia, art. 130 del PTCP di Terni)
  - 
  - Strade panoramiche (art. 37 del PTCP di Perugia, art. 137 del PTCP di Terni)
- PTCP - Provincia di Perugia
- - Ambiti fluviali (art. 39 comma 4)
  - 
  - Aree di elevato interesse naturalistico (art. 36 comma 1, lett. d)
  - 
  - Aree di elevatissimo interesse naturalistico (art. 36 comma 1, lett. d)
  - 
  - Sistema reticolare principale di riferimento per le zoocenosi (boschi, pascoli, aree nude, fasce di rispetto dei fiumi e dei laghi (art. 36 lett. c)
  - 
  - Aree ad alta esposizione panoramica (art. 35 comma 6)
  - 
  - Ambiti lacustri (art. 39 comma 3)
  - 
  - Aree soggette ad usi civici (art. 39 comma 8)
- PTCP - Provincia di Terni
- - Discariche attive (art. 76 del PTCP di Terni)
  - 
  - Depuratori (art. 25 del PTCP di Terni)
  - 
  - Cave attive (art. 76 del PTCP di Terni)
  - 
  - Emergenze storico archeologiche puntuali (art. 133 del PTCP di Terni)
  - 
  - Punti di vista panoramici (art. 137 del PTCP di Terni)
  - 
  - Aree di interesse faunistico (art. 39 del PTCP di Terni)
- PTPG - Provincia di Viterbo
- - Sistemi Paesistici (art. 2.1 del PTPG di Viterbo)

Il presente disegno è di proprietà aziendale - La Società tutelera i propri diritti a termine di legge.

Progressiva chilometrica	
Comuni	
Province	
Impianti	Tipo - N. - Prog. - IN PROGETTO                     Tipo - N. - Prog. - IN PROGETTO (SU ALLACCIAMENTO)                     Tipo - N. - DA DISMETTERE
Attraversamenti	TIPOLOGIA ATTRAVERSATA (SS n. **, corso d'acqua, ferrovia, ecc.)
Strade - Piste - Piazzole tubazioni	ACCESSO IMPIANTI                    ADEGUAMENTI STRADE                    STRADE PROVVISORIE                    N. PIAZ.                    Pn