



COROGRAFIA Scala 1:500.000

2	24/02/2020	AGGIORNAMENTO-EMISSIONE PER PERMESSI	M.MELETTI	L. GAUDENZI	A.SPADACINI			
1	31/01/2020	EMISSIONE PER PERMESSI	M.MELETTI	L. GAUDENZI	A.SPADACINI			
0	20/09/2019	EMISSIONE PER COMMENTI	M.MELETTI	A.SPADACINI	M.BEGINI			
INDICE	DATA	REVISIONI	ELABORATO	VERIFICATO	APPROVATO			
  R1f,TFM: 011-PJM1-005-13-DT-D-5205			Dis. 13-DT-D-5205					
			Fig. 1 di 3					
RIFACIMENTO ALL. COMUNE DI BEVAGNA DN 100 (4"), DP 75 bar			Comm. NR/19093					
			INDICE <table border="1" style="display: inline-table; vertical-align: middle;"> <tr> <td style="width: 20px; height: 20px; text-align: center;">0</td> <td style="width: 20px; height: 20px; text-align: center;">1</td> <td style="width: 20px; height: 20px; text-align: center;">2</td> <td style="width: 20px; height: 20px;"></td> <td style="width: 20px; height: 20px;"></td> <td style="width: 20px; height: 20px;"></td> </tr> </table>			0	1	2
0	1	2						
STRUMENTI DI TUTELA E PIANIFICAZIONE URBANISTICA			Scala 1:10000					
			Sostituisce il .....					
			Sostituito dal .....					

RIFACIMENTO ALL. COMUNE DI BEVAGNA  
DN 100 (4"), DP 75 bar

STRUMENTI DI TUTELA E PIANIFICAZIONE URBANISTICA


2	24/02/20	AGGIORNAMENTO-EMISSIONE PER PERMESSI	M.MELETTI	L. GAUDENZI	A.SPADACINI
1	31/01/20	EMISSIONE PER PERMESSI	M.MELETTI	L. GAUDENZI	A.SPADACINI
INDICE	DATA	R E V I S I O N I			
		ELABORATO	VERIFICATO	APPROVATO	

Foglio  
2  
di 3  
Scala  
1:10000




Ri.F.TFM: 011-PJMI-005-13-DT-D-5205

Dis. 13-DT-D-5205  
Comm. NR/19093

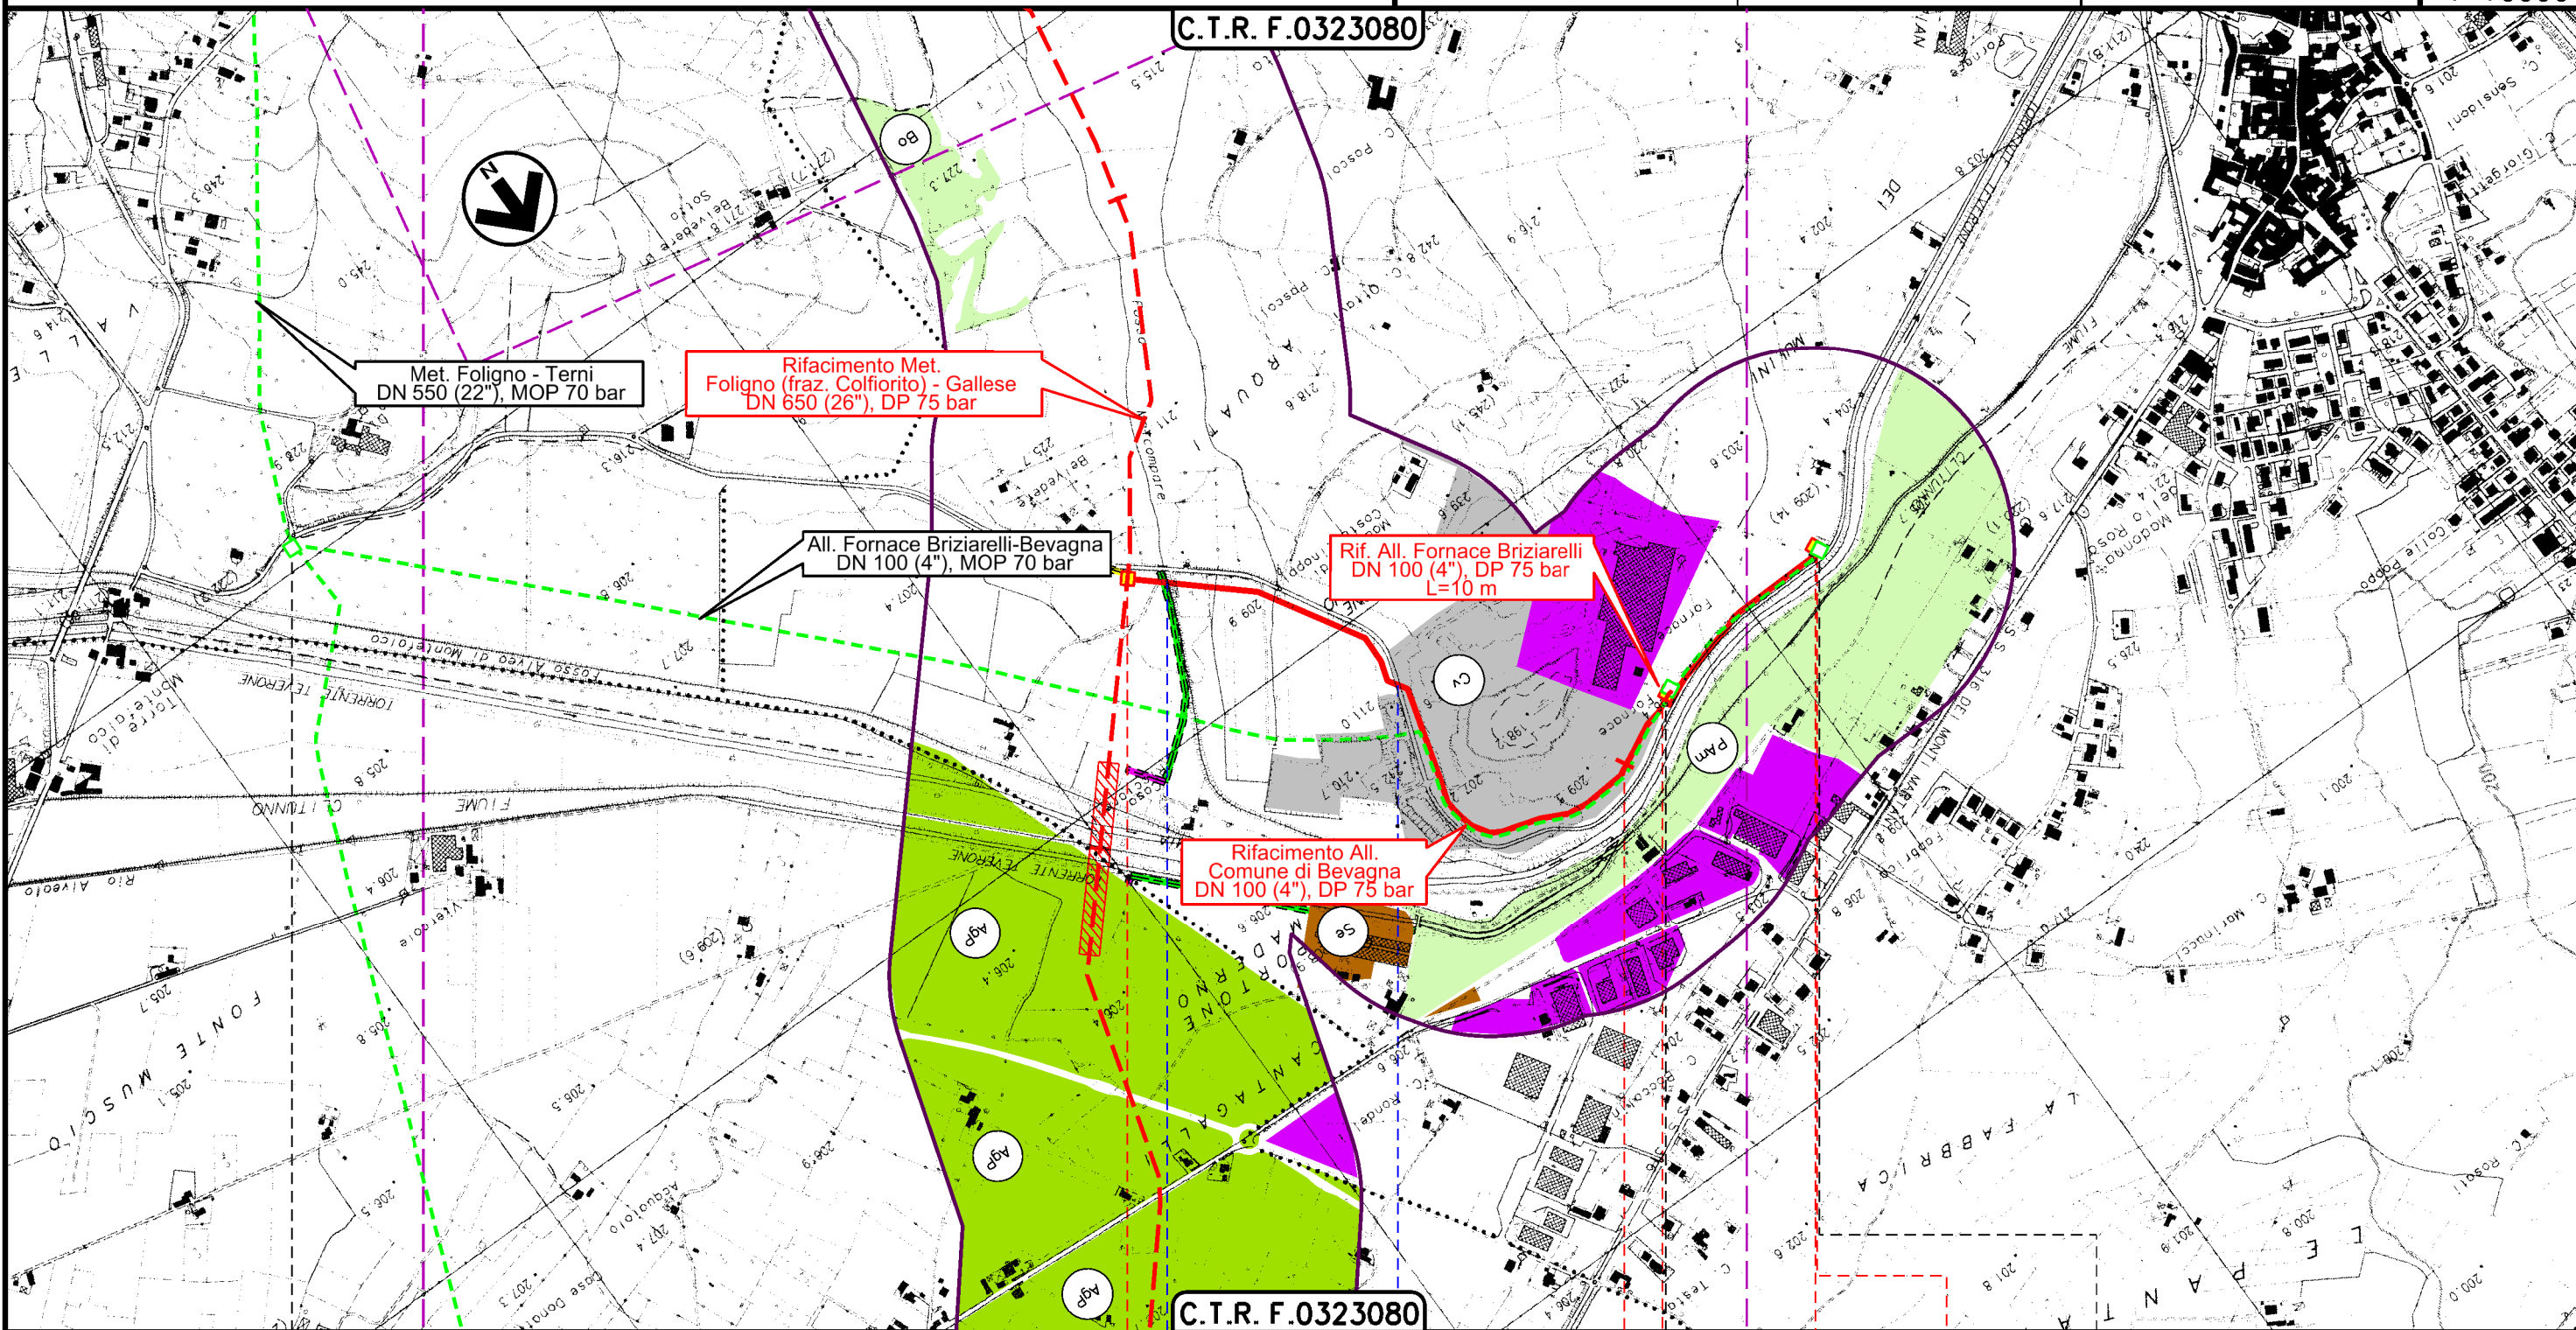

0+000 1 1+455

BEVAGNA  
PERUGIA

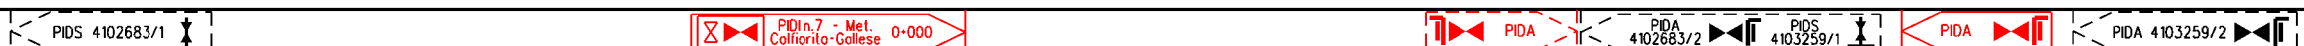

Fosso Malcompare Via Teverone

Il presente disegno è di proprietà aziendale - La Società tutelerà i propri diritti a termine di legge.

2	24/02/20	AGGIORNAMENTO-EMISSIONE PER PERMESSI	M.MELETTI	L. GAUDENZI	A.SPADACINI
1	31/01/19	EMISSIONE PER PERMESSI	M.MELETTI	L. GAUDENZI	A.SPADACINI
INDICE	DATA	R E V I S I O N I			
		ELABORATO	VERIFICATO	APPROVATO	

**STRUMENTI DI TUTELA E PIANIFICAZIONE URBANISTICA**



Dis. **13-DT-D-5205**  
Comm. **NR/19093**

**LEGENDA**

**SIMBOLOGIA CARTOGRAFICA**

- |  |   |  |  |
|--|---|--|--|
|  | Metanodotto in progetto                                   |  | Altri metanodotti in progetto  |
|  | Metanodotti in esercizio                                  |  | Metanodotti e impianti in progetto da altra opera                      |
|  | Metanodotti da porre fuori esercizio e recuperare         |  | Gallerie, Tunnel, Mini-Microtunnel, Raise Boring e T.O.C.              |
|  | Aree impianti stacco-terminale in progetto da altra opera |  | Impianti di linea in progetto  |
|  | Aree impianti stacco-terminale esistenti                  |  | Impianti di linea su rete in esercizio                                 |
|  | Strade di accesso provvisorio                             |  | Impianti di linea da porre fuori esercizio e recuperare                |
|  | Strada di accesso all'impianto                            |  | In corso iter per spubblicazione PDR ed eventuale dismissione gasdotto |
|  | Adeguamento strade esistenti                              |  | Piazzola di stoccaggio tubazioni                                       |
|  | Limite sovrapposizione fogli                              |  | Strade di recente realizzazione  |
|  | Fascia di studio (300 m dall'asse della condotta)         |  |  |

**SIMBOLOGIA MECCANICA**

- |  |  |
|--|--|
|  | Punto di intercettazione di linea (P.I.L.)                                       |
|  | Punto di intercettazione di derivazione importante (P.I.D.I.)                    |
|  | Punto di intercettazione di derivazione semplice con stacco da P.I.L. (P.I.D.S.) |
|  | Punto di intercettazione e derivazione semplice con stacco da Linea (P.I.D.S.)   |
|  | Punto di intercettazione con discaggio di allacciamento (P.I.D.A.)               |
|  | Punto predisposto per il discaggio di allacciamento (P.P.D.A.)                   |
|  | Punto di sezionamento elettrico terminale (P.S.E.T.)                             |
|  | Stazione predisposta per lancio e ricevimento PIG                                |
|  | Impianto di riduzione/regolazione della pressione                                |

**SIMBOLOGIA TEMATICA**

- |  |   |
|--|---|
|  | <b>ZONE URBANE (Zone A)</b><br>Centri storici, aree residenziali, agglomerati urbani di carattere storico artistico, comprese le aree circostanti che possono considerarsi parte integrante degli agglomerati stessi (relative aree o verde privato)                        |
|  | <b>ZONE DI ESPANSIONE EDILIZIA RESIDENZIALE (Zone B e C)</b><br>Po - Piani attuativi (residenziali, produttivi)   |
|  | <b>ZONE A PREVALENTE FUNZIONE PRODUTTIVA (Zone D)</b><br>Aree industriali ed artigianali (includendo le relative aree di completamento ed espansione)   |
|  | <b>ZONE AGRICOLE (Zone E)</b><br>Zone agricole senza particolari prescrizioni   |
|  | <b>ZONE DI USO PUBBLICO E DI INTERESSE GENERALE (Zone F)</b><br>non comprese nelle zone urbane<br>Se - Servizi ed attrezzature tecnologiche<br>Sc - Scuole<br>Cu - Culto<br>Vp - Verde pubblico<br>Pp - Parcheggi   |
|  | <b>ZONE AGRICOLE DI INTERESSE</b><br>AgP - Aree di particolare interesse agricolo, dipregio<br>Ul - Ambiti degli uliveti  |
|  | <b>ZONE VINCOLATE E DIRISPETTO</b><br>PAm - Di interesse paesaggistico e/o ambientale e/o storico<br>Ap - Aree protette<br>Bo - Ambiti boschivi<br>Ci - Cimiteriale<br>Ar - Archeologico<br>Co - Zona di rispetto dei con visuali rilevanti                                 |
|  | <b>ZONE TURISTICO - RICREATIVE</b><br>non comprese nelle zone urbane  |
|  | <b>ALTRE ZONE</b><br>Mi - Militare<br>Di - Discariche<br>Al - Altre<br>Vpe - Vincolo preordinato all'esproprio<br>Epc - Aree per l'emergenza protezione civile<br>Ins - Insedio sperso<br>De - Depuratore<br>Cv - Cave<br>Pz - Pozzi idropotabili<br>Ac - Acquedotto romano |

Il presente disegno è di proprietà aziendale - La Società tutelerà i propri diritti a termine di legge.

Progressiva chilometrica	N.	
Comuni		
Province		
Impianti		
Attraversamenti		
Strade - Piste - Piazzole tubazioni		