



COROGRAFIA Scala 1:500.000

2	24/02/2020	AGGIORNAMENTO-EMISSIONE PER PERMESSI	G.GALLIZIOLI	F.VITALI	A.SPADACINI			
1	31/01/2020	EMISSIONE PER PERMESSI	G.GALLIZIOLI	F.VITALI	A.SPADACINI			
0	22/11/2019	EMISSIONE PER COMMENTI	L.FALCETELLI	F.VITALI	A.SPADACINI			
INDICE	DATA	REVISIONI	ELABORATO	VERIFICATO	APPROVATO			
		PROGETTISTA  Rif. FM: 011-PJM1-005-17-DT-D-5222	Dis. 17-DT-D-5222					
			Fg. 1 di 3					
RICOLLEGAMENTO ALL. CENTRALE COG. EDISON TERM. DN 400 (16"), DP 75 bar			Comm. NR/19093					
			INDICE <table border="1" style="display: inline-table; vertical-align: middle;"> <tr> <td style="width: 20px; height: 20px; text-align: center;">0</td> <td style="width: 20px; height: 20px; text-align: center;">1</td> <td style="width: 20px; height: 20px; text-align: center;">2</td> <td style="width: 20px; height: 20px;"></td> <td style="width: 20px; height: 20px;"></td> <td style="width: 20px; height: 20px;"></td> </tr> </table>			0	1	2
0	1	2						
CARTA DEL PAESAGGIO			Scala 1:10000					
			Sostituisce il ..... Sostituito dal .....					

RICOLLEGAMENTO ALL. CENTRALE COG. EDISON TERM.  
DN 400 (16"), DP 75 bar

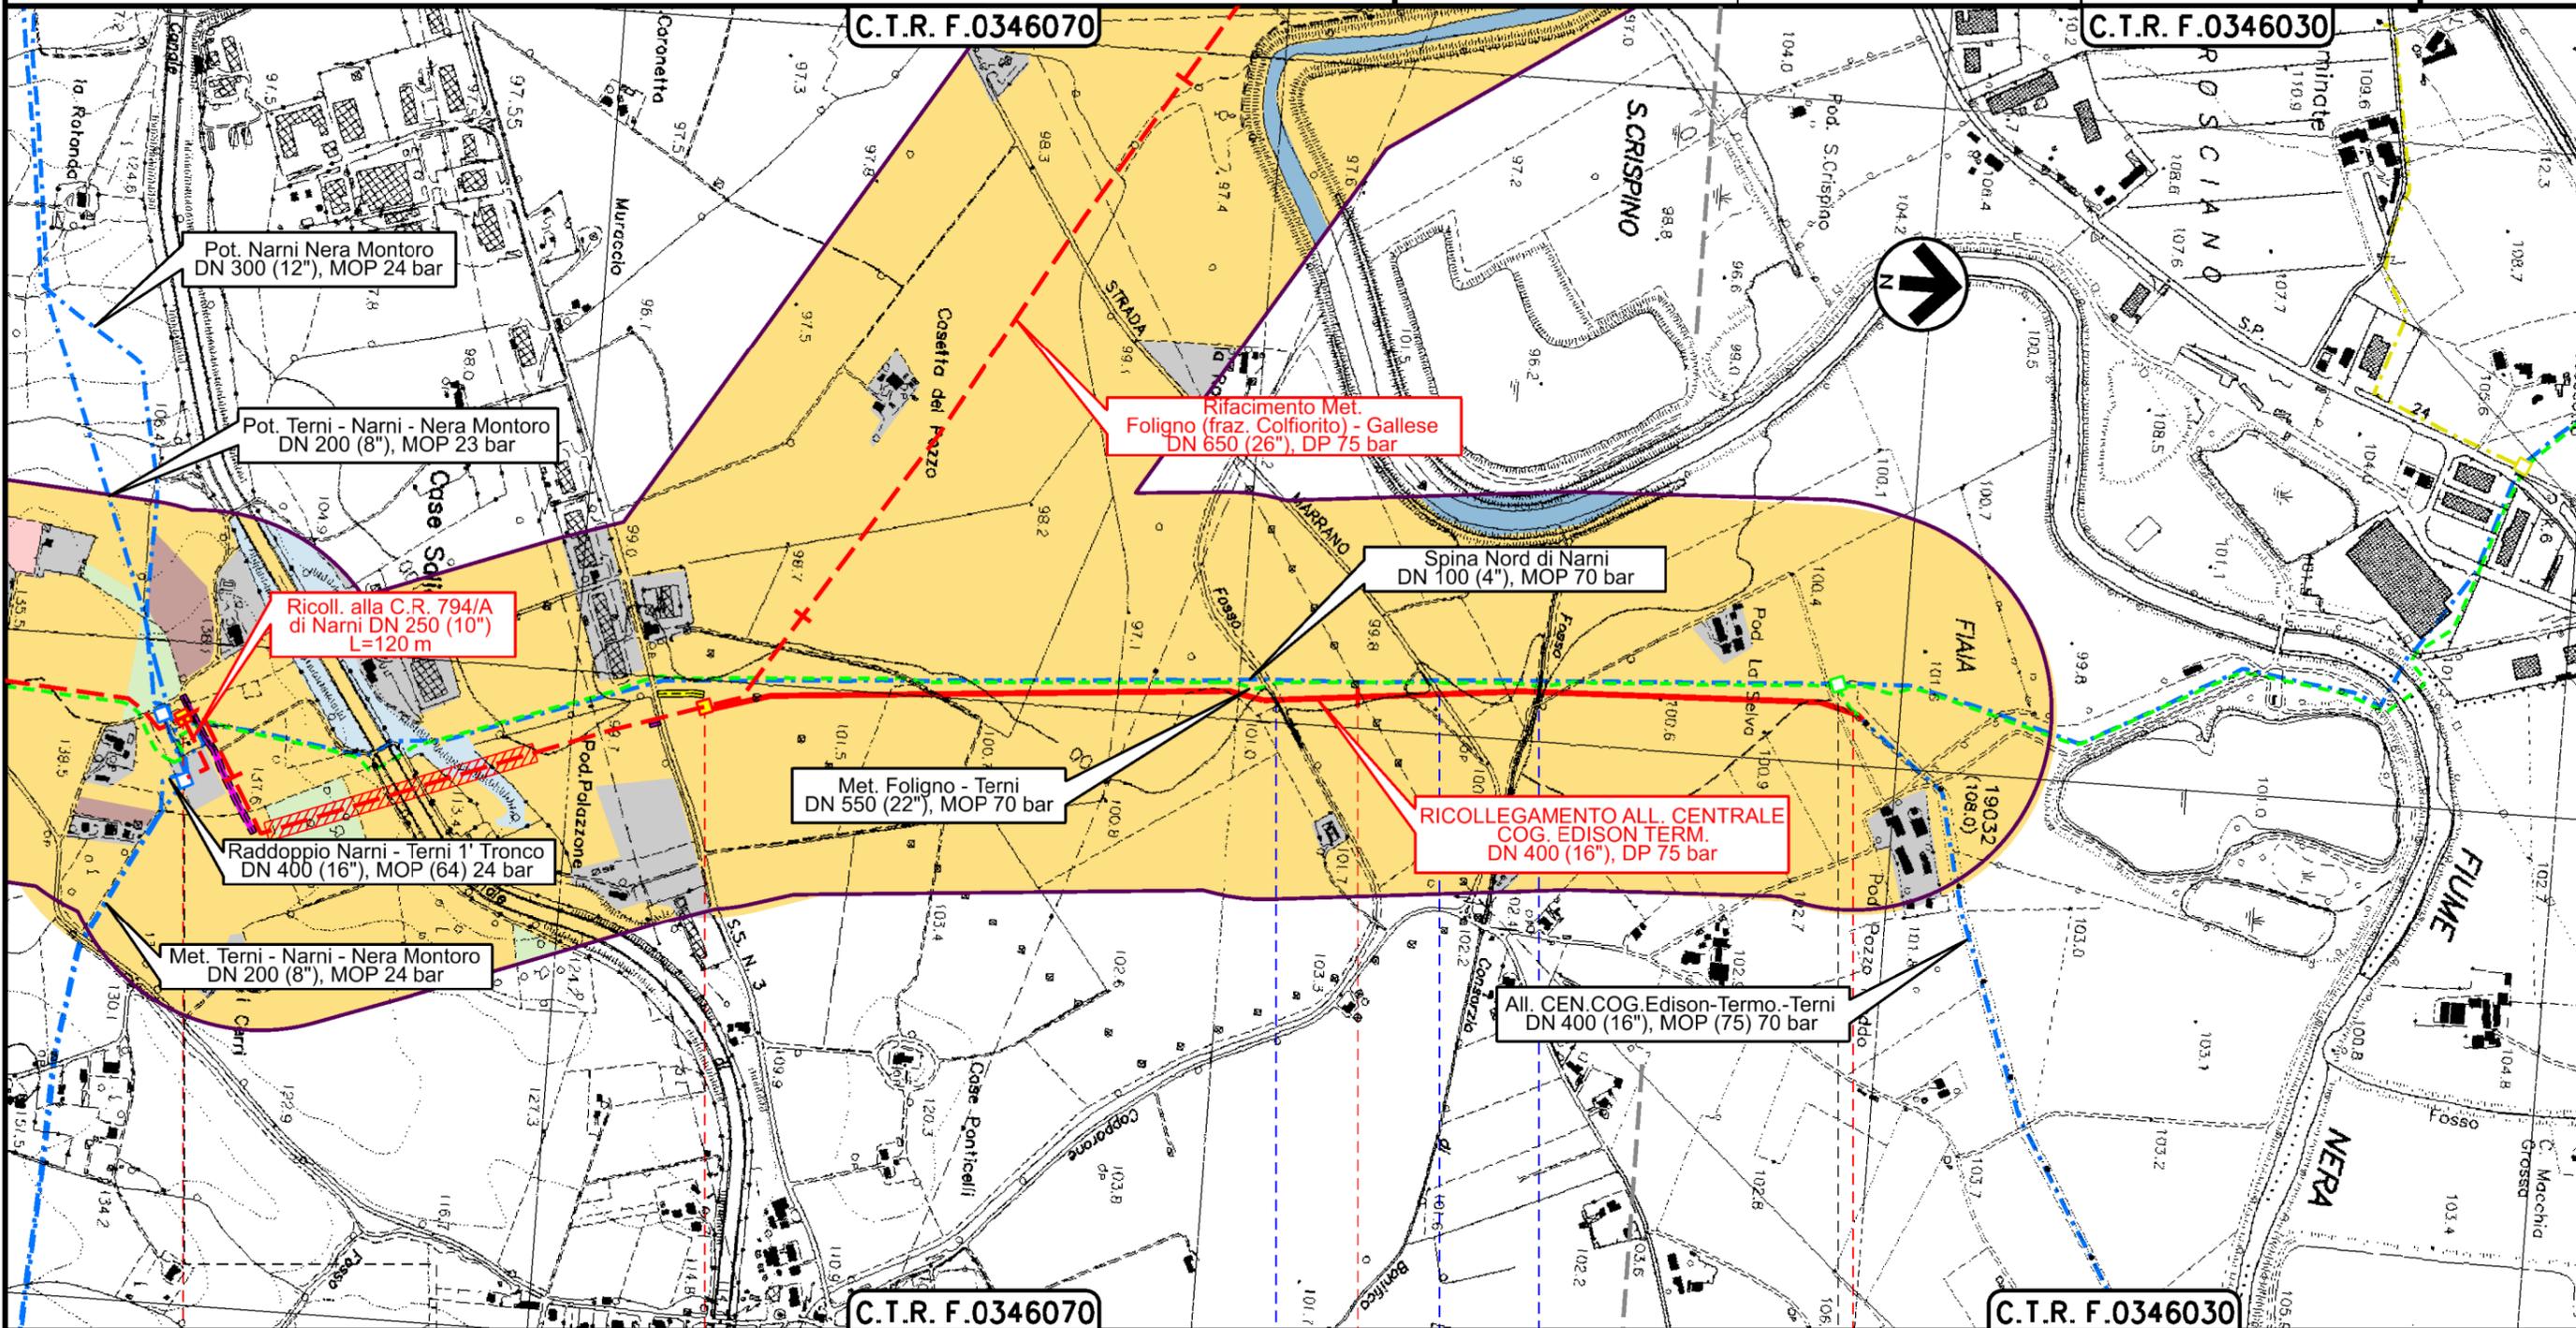
CARTA DEL PAESAGGIO

2	24/02/20	AGGIORNAMENTO-EMISSIONE PER PERMESSI	G.GALLIZIOLI	F.VITALI	A.SPADACINI
1	31/01/20	EMISSIONE PER PERMESSI	G.GALLIZIOLI	F.VITALI	A.SPADACINI
INDICE	DATA	REVISIONI	ELABORATO	VERIFICATO	APPROVATO
			Dis.	17-DT-D-5222	
			Comm.	NR/19093	

Foglio  
2  
di 3  
Scala  
1:10000

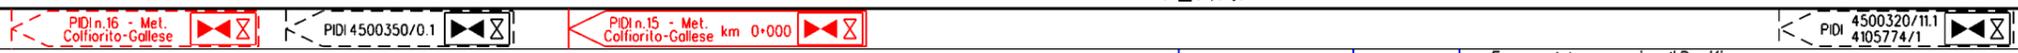


Ri.F.TFM: 011-PJMI-005-17-DT-D-5222



0+000 1 1+755

NARNI  
TERNI



Fosso del Copparone Str. Marrano Fosso del consorzio di Bonifica della Conca Ternana

Il presente disegno è di proprietà aziendale - La Società tutelera i propri diritti a termine di legge.

2	24/02/20	AGGIORNAMENTO-EMISSIONE PER PERMESSI	G.GALLIZIOLI	F.VITALI	A.SPADACINI
1	31/01/20	EMISSIONE PER PERMESSI	G.GALLIZIOLI	F.VITALI	A.SPADACINI
INDICE	DATA	R E V I S I O N I			
				 RIF.TFM: 011-PJMI-005-17-DT-D-5222	
Dis.			17-DT-D-5222		
Comm.			NR/19093		

**CARTA DEL PAESAGGIO**

**LEGENDA**

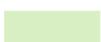
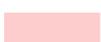
**SIMBOLOGIA CARTOGRAFICA**

- |                                                                                    |                                                           |                                                                                    |                                                                        |
|------------------------------------------------------------------------------------|-----------------------------------------------------------|------------------------------------------------------------------------------------|------------------------------------------------------------------------|
|   | Metanodotto in progetto                                   |  | Altri metanodotti in progetto                                          |
|   | Metanodotti in esercizio                                  |  | Metanodotti e impianti in progetto da altra opera                      |
|   | Metanodotti da porre fuori esercizio e recuperare         |  | Gallerie, Tunnel, Mini-Microtunnel, Raise Boring e T.O.C.              |
|   | Aree impianti stacco-terminale in progetto da altra opera |  | Impianti di linea in progetto                                          |
|   | Aree impianti stacco-terminale esistenti                  |  | Impianti di linea su rete in esercizio                                 |
|   | Strade di accesso provvisorio                             |  | Impianti di linea da porre fuori esercizio e recuperare                |
|   | Strada di accesso all'impianto                            |  | In corso iter per spubblicazione PDR ed eventuale dismissione gasdotto |
|   | Adeguamento strade esistenti                              |  | Piazzola di stoccaggio tubazioni                                       |
|   | Limite sovrapposizione fogli                              |  | Strade di recente realizzazione                                        |
|  | Fascia di studio (300 m dall'asse della condotta)         |                                                                                    |                                                                        |

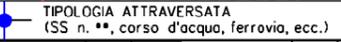
**SIMBOLOGIA MECCANICA**

-  Punto di intercettazione di linea (P.I.L.)
-  Punto di intercettazione di derivazione importante (P.I.D.I.)
-  Punto di intercettazione di derivazione semplice con stacco da P.I.L. (P.I.D.S.)
-  Punto di intercettazione e derivazione semplice con stacco da Linea (P.I.D.S.)
-  Punto di intercettazione con discaggio di allacciamento (P.I.D.A.)
-  Punto predisposto per il discaggio di allacciamento (P.P.D.A.)
-  Punto di sezionamento elettrico terminale (P.S.E.T.)
-  Stazione predisposta per lancio e ricevimento PIG
-  Impianto di riduzione/egolazione della pressione

**SIMBOLOGIA TEMATICA**

-  Paesaggio agricolo eterogeneo di valle
-  Paesaggio antropizzato
-  Alvei fluviali e specchi d'acqua
-  Paesaggio di pregio (oliveti e vigneti)
-  Incolti ed aree rimaneggiate
-  Paesaggio naturale
-  Rete sentieristica
-  Percorsi ciclabili

Il presente disegno è di proprietà aziendale - La Società tutelera i propri diritti a termine di legge.

Progressiva chilometrica	N.
Comuni	
Province	
Impianti	
Attraversamenti	
Strade - Piste - Piazzole tubazioni	