

Il presente disegno è di proprietà aziendale - La Società tutelerà i propri diritti a termine di legge.



COROGRAFIA Scala 1:500.000

2	24/02/2020	AGGIORNAMENTO-EMISSIONE PER PERMESSI	G.CANNA	G. VECCHIO	A. SPADACINI			
1	31/01/2020	EMISSIONE PER PERMESSI	G.CANNA	G. VECCHIO	A. SPADACINI			
0	20/12/2019	EMISSIONE PER COMMENTI	G.CANNA	G. VECCHIO	A. SPADACINI			
INDICE	DATA	REVISIONI	ELABORATO	VERIFICATO	APPROVATO			
  R1f,TFM: 011-PJM1-005-16-DT-D-5230			Dis. 16-DT-D-5230					
			Fg. 1 di 3					
RIFACIMENTO ALL. COMUNE DI SAN GEMINI DN 100 (4"), DP 75 bar			Comm. NR/19093					
			INDICE <table border="1" style="display: inline-table; vertical-align: middle;"> <tr> <td style="width: 20px; height: 20px; text-align: center;">0</td> <td style="width: 20px; height: 20px; text-align: center;">1</td> <td style="width: 20px; height: 20px; text-align: center;">2</td> <td style="width: 20px; height: 20px;"></td> <td style="width: 20px; height: 20px;"></td> <td style="width: 20px; height: 20px;"></td> </tr> </table>			0	1	2
0	1	2						
CARTOGRAFIA INDAGINI GEOGNOSTICHE			Scala 1:10000					
			Sostituisce il					
			Sostituito dal					

RIFACIMENTO ALL. COMUNE DI SAN GEMINI
DN 100 (4"), DP 75 bar

2	24/02/20	AGGIORNAMENTO-EMISSIONE PER PERMESSI	G.CANNA	G.VECCHIO	A.SPADACIN
1	31/01/20	EMISSIONE PER PERMESSI	G.CANNA	G.VECCHIO	A.SPADACIN
INDICE	DATA	R E V I S I O N I			
		ELABORATO	VERIFICATO	APPROVATO	

Foglio
2
di 3
Scala
1:10000

CARTOGRAFIA INDAGINI GEOGNOSTICHE




Ri.F.TFM: 011-PJMI-005-16-DT-D-5230

Dis. 16-DT-D-5230

Comm. NR/19093

C.T.R. F.0346030

C.T.R. F.0335150

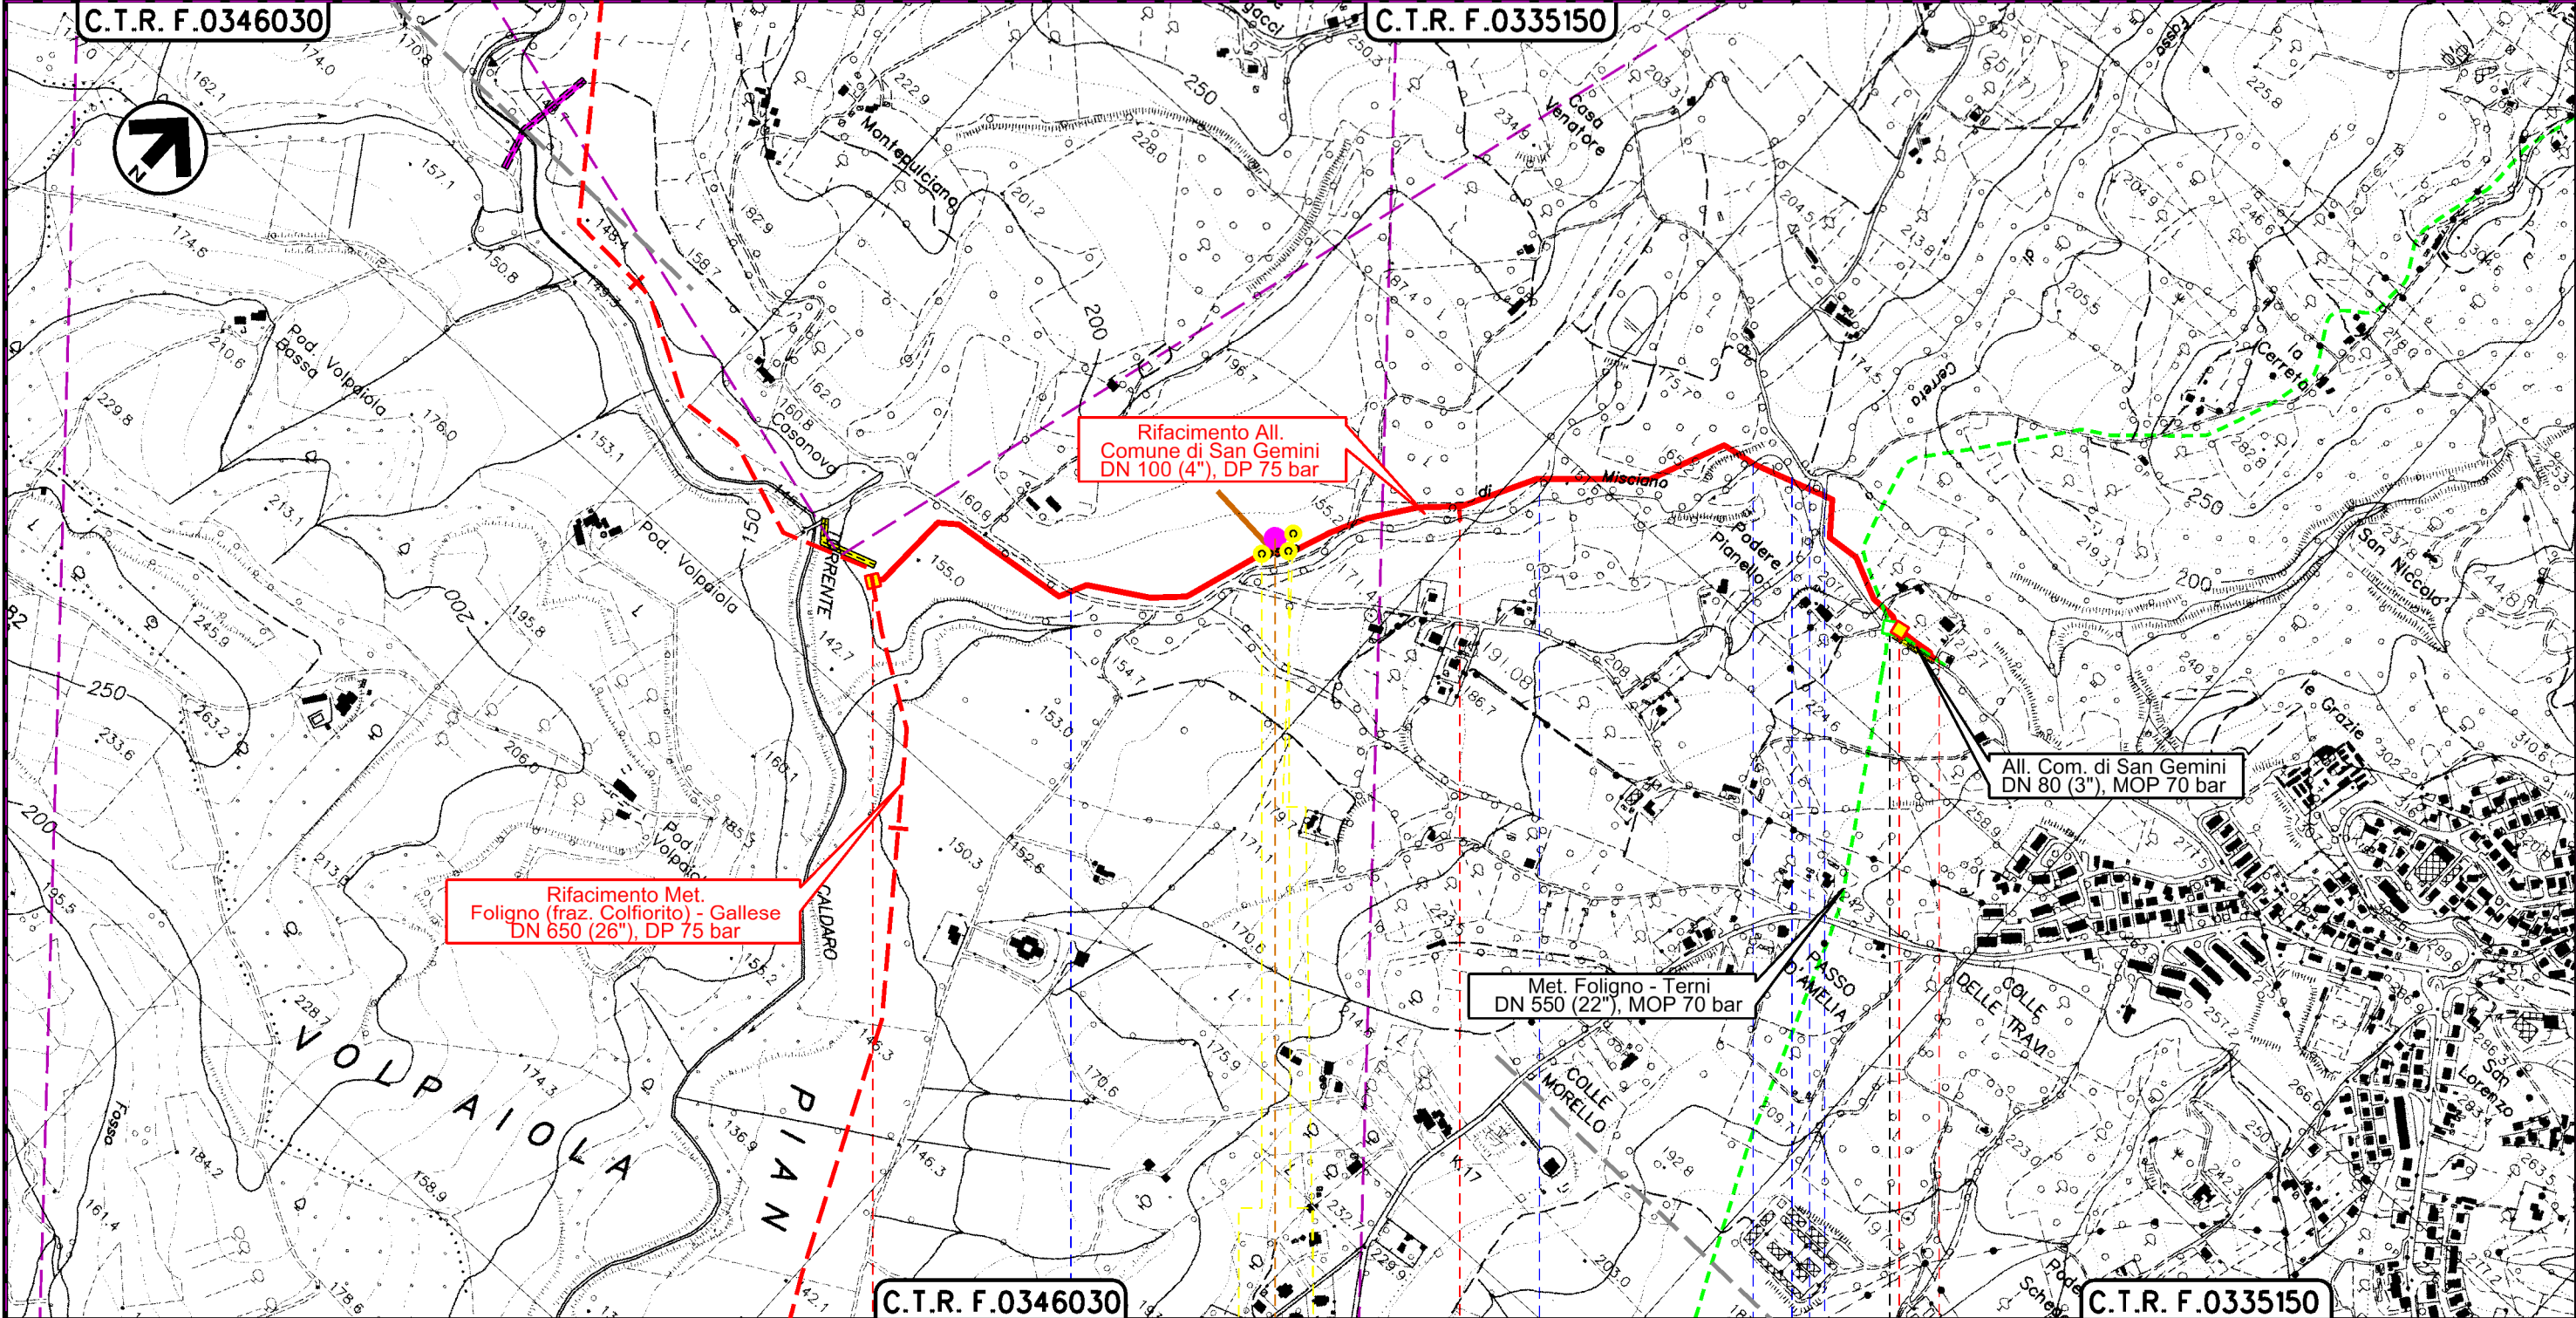

SAN GEMINI
TERNI



Str. Comunale

Fosso Misciano

Fosso Misciano

Vocabolo San Rocco

Fosso Cerreto

CPTM33SPTJ3SPTJ34

SIS 17

MASW25

Il presente disegno è di proprietà aziendale - La Società tutelerà i propri diritti a termine di legge.

2	24/02/20	AGGIORNAMENTO-EMISSIONE PER PERMESSI	G.CANNA	G. VECCHIO	A. SPADACIN
1	31/01/20	EMISSIONE PER PERMESSI	G.CANNA	G. VECCHIO	A. SPADACIN
INDICE	DATA	R E V I S I O N I			

CARTOGRAFIA INDAGINI GEOGNOSTICHE



Dis. **16-DT-D-5230**
Comm. **NR/19093**

LEGENDA

SIMBOLOGIA CARTOGRAFICA

- | | | | |
|--|---|--|--|
| | Metanodotto in progetto | | Altri metanodotti in progetto |
| | Metanodotti in esercizio | | Metanodotti e impianti in progetto da altra opera |
| | Metanodotti da porre fuori esercizio e recuperare | | Gallerie, Tunnel, Mini-Microtunnel, Raise Boring e T.O.C. |
| | Aree impianti stacco-terminale in progetto da altra opera | | Impianti di linea in progetto |
| | Aree impianti stacco-terminale esistenti | | Impianti di linea su rete in esercizio |
| | Strade di accesso provvisorio | | Impianti di linea da porre fuori esercizio e recuperare |
| | Strada di accesso all'impianto | | In corso iter per spubblicazione PDR ed eventuale dismissione gasdotto |
| | Adeguamento strade esistenti | | Strade di recente realizzazione |
| | Limite sovrapposizione fogli | | |

SIMBOLOGIA MECCANICA

- Punto di intercettazione di linea (P.I.L.)
- Punto di intercettazione di derivazione importante (P.I.D.I.)
- Punto di intercettazione di derivazione semplice con stacco da P.I.L. (P.I.D.S.)
- Punto di intercettazione e derivazione semplice con stacco da Linea (P.I.D.S.)
- Punto di intercettazione con discaggio di allacciamento (P.I.D.A.)
- Punto predisposto per il discaggio di allacciamento (P.P.D.A.)
- Punto di sezionamento elettrico terminale (P.S.E.T.)
- Stazione predisposta per lancio e ricevimento PIG
- Impianto di riduzione/egolazione della pressione

SIMBOLOGIA TEMATICA

- Sondaggio geognostico
- DPSH /CPTM
- MASW
- Sismica a rifrazione
- Stendimento geoelettrico

Il presente disegno è di proprietà aziendale - La Società tutela i propri diritti a termine di legge.

Progressiva chilometrica	N.		
Comuni			
Province			
Impianti			
Attraversamenti	TIPOLOGIA ATTRAVERSATA (SS n. **, corso d'acqua, ferrovia, ecc.)		
DPSH	DPSH / CPTM		
Sismica a rifrazione	SIS		
MASW	MASW		