



NOTE GENERALI

- LEGENDA**
- PAVIMENTAZIONE**
- 1) PAVIMENTO PER SPAZI APERTI AL PUBBLICO IN LASTRE DI GRANITO BICOCCARDATO ANTISCIVOLINO GRIGIO FORMATO 60x30 SP. 3 cm
 - 2) BORDO BANCHINE IN GRANITO BICOCCARDATO SOG. 30x30 sp. 3 cm
 - 3) BANCHE DI SICUREZZA IN MATERIALE LARPOD LARGHEZZA 40x40 LUNGO LE BANCHINE
 - 4) PERCORSO GUIDA PER NON VEDENTI IN MATERIALE LARPOD (TIPO LOGES)
 - 5) SCALE IN GRANITO CON GRADO E ZOCOLINO RIVESTITI sp. cm 2 PER L'ALZATA, sp. cm 3 PER LA PEDATA, CON SCIANALATURE ANTISCIVOLINO SUL BORDO
 - 6) PAVIMENTO FORMATO 30x30 cm E ZOCOLINO FORMATO 30x10 cm IN GRES PORCELLANATO SP. 10 mm PER LOC. TECNICI E DI SERVIZIO
 - 7) PAVIMENTO PER ESTERNI IN PIETRA LOCALE MONTATA A CORRIERE NEI FORMATI 15-30-60-80x60 cm SP. 4 cm
 - 8) GRADO IN PIETRA LOCALE SP. 4 cm PER SCALE SU STRUTTURA METALLICA
 - 9) SCALE ESTERNE IN PIETRA LOCALE CON GRADO E ZOCOLINO RIVESTITI sp. cm 3 PER L'ALZATA, sp. cm 5 PER LA PEDATA, CON SCIANALATURE ANTISCIVOLINO SUI BORDI
- PV INVESTIMENTI**
- 10) RIVESTIMENTO IN LASTRE DI VETRO FLUOT TEMPERATO COLORATO IN PASTA SP. 10 mm SU APPOSITA STRUTTURA METALLICA DI SOSTEGNO PER SEDERILE, ARRA, ETC.
 - 11) RIVESTIMENTO IN PANNELLI METALLICI MICROFORATI CON RETROSTANTE MATERASSINO FONDOASSORBENTE IN LANA DI VETRO
 - 12) RIVESTIMENTO DI GALERIA IN PANNELLI METALLICI MICROFORATI CON RETROSTANTE MATERASSINO FONDOASSORBENTE
 - 13) RIVESTIMENTO DI RACCORDO IN PANNELLI PARI O SACCHETTI IN ALLUMINIO PREANODATO, sp. 15/10 (ANGOLARE E FASCE), MONTATI SU SOTTOSTRUTTURA IN ACCIAIO ZINCATO
 - 14) RIVESTIMENTO MURALE CON INTONACO ACUSTICO TIPO VEC O SIMILE
 - 15) INTONACO CIVILE A BASE CEMENTITIA
 - 16) INTEGGIATURA CON PITTURA COPRENTE A BASE DI RESINE ACRILICHE
 - 17) TRATTAMENTO ANTIPULVERO PER STRUTTURE A FACCIATA IN CA.
 - 18) INQUADRA E INTEGGIATURA CON PITTURA POLIURETANICA BICOOMPONENTI CON EFFETTO "ANTI-FUGGINE"
 - 19) TRATTAMENTO ANTIRIFLESSO DI STRUTTURE METALLICHE A BASE DI RESINE INTROSCUOTE
 - 20) RIVESTIMENTO IN PIETRA LAVICA ZANCA ALLA MANTURAZIONE SOTTOSTANTE SP. 5 cm (NEI NON DIMENSIONI INDICATO)
 - 21) COPERTINE DI MURI E MURETTI IN PIETRA LOCALE SP. 4 cm
- CS CONTROSOFFITTI**
- 22) CONTROSOFFITTO BIANCHINA IN PANNELLI METALLICI MICROFORATI PREVENICOMI MONTATI SU APPOSITA STRUTTURA IN ACCIAIO ZINCATO CON RETROSTANTE MATERASSINO FONDOASSORBENTE
 - 23) CONTROSOFFITTO IN ALLUMINIO PREANODATO 15x15 mm CON PVB CON CORRIANO E BATTIPEZZI IN ACCIAIO INOX SPAZZOLATO
 - 24) APPORTE TRAVERSI E SOSPESI A PROFILI IN ACCIAIO ZINCATO
 - 25) CONTROSOFFITTO IN ALLUMINIO PREANODATO 15x15 mm DA 30 mm sp. 6/10 LARGHEZZA 30 mm, PREANODATO, MONTATI CON PASSO 80 mm SU STRUTTURA IN ACCIAIO ZINCATO
 - 26) LINEE LUMINOSE IN ALLUMINIO PREANODATO, sp. 15/10 mm, PER RIVESTIMENTO DI ARCHITRAVA, COPERTINE, SOTTOSTRUTTURE E PER IL RACCORDO DI CANALINE LUMINOSE, COLORE RAL 9002
 - 27) CONTROSOFFITTO COSTITUITO DA DISEGNASTRA (CLASSE 1) SU CARTONGESSO ESTERNO LASTRA TIPO F-ZERO (CLASSE 0) SU STRUTTURA IN ACCIAIO ZINCATO
- MV MANUFATTI MVM**
- 28) TORRIONE ASCENSORI IN CRISTALLO SU STRUTTURA IN ACCIAIO INOX
 - 29) SCALA MOBILE CON BALAUSTRATA IN CRISTALLO
 - 30) SCALA FISSA CON BALAUSTRATA IN CRISTALLO TEMPERATO STRATIFICATO 15x15 mm CON PVB, CORRIANO E ZOCOLATURA IN ACCIAIO INOX
 - 31) BALAUSTRATA IN CRISTALLO TEMPERATO STRATIFICATO 15x15 mm CON PVB CON CORRIANO E BATTIPEZZI IN ACCIAIO INOX SPAZZOLATO
 - 32) INQUADRA PER SCALE DI SERVIZIO E LOCALI TECNICI TIPO "NAIVE" CON CORRIANO TUBOLARE 4x2 mm E TRAMERSI IN TONICO ARMATO TIPO FINI, SU MONTANTI PAVI 50x10 mm, IN ACCIAIO ZINCATO E VERNICIATO A SMALTO ADESIONE COLORE RAL 7016
 - 33) PASSERELLA IN GRIGLIATO TIPO KELLER O EQUIVALENTE MAGLIA 75x15 mm SU STRUTTURA IN ACCIAIO
 - 34) CANCELLETTO DI FINE BANCHINA IN ACCIAIO INOX
- SE ELEMENTI SEGNALETICI**
- 35) FISSA SEGNALETICA MONOFACCIALE A PARETE IN LAMERA DI ALLUMINIO PREANODATO E VERNICIATA AL FORNO SU STRUTTURA IN ACCIAIO ZINCATO H=20/30 cm
 - 36) FISSA SEGNALETICA MONOFACCIALE A PARETE IN LAMERA DI ALLUMINIO PREANODATO E VERNICIATA AL FORNO SU STRUTTURA IN ACCIAIO ZINCATO H=20/30 cm
 - 37) FISSA SEGNALETICA BIFACCIALE SOSPESA A SOFFITTO IN LAMERA DI ALLUMINIO PREANODATO E VERNICIATA AL FORNO SU STRUTTURA IN ACCIAIO ZINCATO H=20/30 cm
 - 38) CANALINA A PARETE PER BANCHINE A SEZIONE TRAPEZIALE CON ELEMENTO SEGNALETICO INTEGRATO H=30x10 cm
 - 39) FISSA SEGNALETICA BIFACCIALE RETROILLUMINATA H=40 cm
 - 40) PANNELLO A MESSAGGIO VARIABILE DI BANDO PER BANCHINE
 - 41) PANNELLO A MESSAGGIO VARIABILE DI CARROZZA PER BANCHINE
 - 42) MONITOR INFORMATICO ARRA/PARTENZE PER ATRIO
 - 43) ELEMENTO SEGNALETICO PER ESTERNE TIPO TOTEM, CON INDICAZIONE DEL NOME DELLA STAZIONE
- IL APPARECCHI ILLUMINANTI (PER IL NUMERO E TIPO VEDI ELABORATI SPECIFICI)**
- 44) APPARECCHIO LUMINOSO PER ILLUMINAZIONE DIRETTA BANCHINA
 - 45) APPARECCHIO LUMINOSO PER ILLUMINAZIONE INDIRETTA BANCHINA
 - 46) APPARECCHIO LUMINOSO PER ILLUMINAZIONE BANCHINA EFFETTO "MALLWASHER"
 - 47) LINEA LUMINOSA INTEGRATA AL CONTROSOFFITTO TIPO CS2
 - 48) APPARECCHIO LUMINOSO DA INCASSO A CONTROSOFFITTO #220 mm
 - 49) APPARECCHIO LUMINOSO STAND PER LOCALI TECNICI
 - 50) APPARECCHIO LUMINOSO DA INCASSO A PARETE PER ESTERNE
 - 51) APPARECCHIO CALPESTABILE DA INCASSO A PAVIMENTO PER ESTERNE
 - 52) CANALINA LUMINOSA SOSPESA PER ATRIO
- ELEMENTI DI ARREDO**
- 53) PANNELLI INFORMATIVI IN ALLUMINIO PREANODATO (RAL 9002), CON SPORTELLI IN PERSPEX E FONDI IN LAMERA DI ALLUMINIO
 - 54) PANNELLI INFORMATIVI CON PAVI ALLA CITA' n. 180x220
 - 55) PANNELLI INFORMATIVI CON INDICAZIONE USCITE E STRADE ADIACENTI n. 180x220
 - 56) PANNELLI INFORMATIVI CON INDICAZIONE REE TRIPOLI n. 180x220
 - 57) PANNELLI INFORMATIVI CON ELINDO STAZIONI n. 180x220
 - 58) BANCHE DI ATTESA IN ALLUMINIO VERNICIATO IN POLIESTERE
 - 59) MAPPA TATTILE PER NON VEDENTI
 - 60) APPOGGIO ISCHIATICO IN ALLUMINIO VERNICIATO IN POLIESTERE
 - 61) TORNELLI
 - 62) SEDINO SEPARATI PER RACCOLTA DIFFERENZIATA IN ACCIAIO
 - 63) PANNELLI PUBBLICITARI 180x240/220/180
 - 64) BATTIPEZZI BIGLIETTI
 - 65) TELEFONI PUBBLICI
 - 66) ALTOPARLANTE
 - 67) TELECAMERA
- LOCALI TECNICI**
- 68) RIVESTIMENTO IN "PASTRELLE" DI GRES PORCELLANATO "DOLCIBIANCO" A TUTTA PASTA cm 30x30, CON "SUPERFICIE ANTISCIVOLINO", ZOCOLINO NELLO STESSO MATERIALE, PARETI E SOFFITTI IN INTONACO CIVILE, INTEGGIATURA COPRENTE A BASE DI RESINE ACRILICHE
- SERVIZIO IGIGIENE USO PUBBLICO/PERSONALE DI SERVIZIO**
- 69) RIVESTIMENTO IN PASTRELLE CERAMICHE 30x30 cm ANTISCIVOLINO, RIVESTIMENTO IN PASTRELLE DI GRES PORCELLANATO COLORATO A TUTTA PASTA FINO A IL 500 PARTI SUPERIORI PARETI E SOFFITTI IN INTONACO CIVILE CON PITTURA A BASE DI RESINE ACRILICHE, INTONACO IN INTONACO CIVILE, PAVIMENTO ANTISCIVOLINO PREANODATO IN ALLUMINIO, CANTINE BUCCHIERI SOSPENSIONI LAMERE IN ANTIBIANCO TIPO DUAL-IDEAL STANDARD O SIMILE, CON PAVI IN GRANITO, SANITARI E RUBINETTERIE TIPO IDEAL STANDARD
- LOCALI COMMERCIALI**
- 70) PAVIMENTO IN GRANITO ANTISCIVOLINO TIPO PVI; PARETI E SOFFITTI IN INTONACO CIVILE CON PITTURA A BASE DI RESINE ACRILICHE, BORDI E ARREDI CON RIVESTIMENTO TIPO LS, CONTROSOFFITTO TIPO CS 5, VETRAIA CON PORTA IN VETRO DI SICUREZZA STRATIFICATA TEMPERATO, SP. 12/13 mm
- MANTURAZIONE**
- 71) MANTURAZIONE IN BLOCCHI FORATI DI CALCESTRUZZO VIBROCOMPRESSO INTONACATI SULLE FACCE A VISTA
 - 72) SP. 15 cm
 - 73) SP. 20 cm
- NOTE VALORI PER TUTTI I TIPI DI MANTURAZIONE**
- TUTTI 48 MERE SE IMPREGIATO IN RISCOIO CHE NON SUPERANO INDICATO CON LA SIGLA "P" (PIVATO)
 - IMPREGIANTI CAMPI PER MANTURAZIONE DI SUPERFICIE SUPERIORE 25 MG
 - IMPREGIANTI VERTICALI
 - SEMPLI: IMPREGIANTI CON 25 MG DI SUPERFICIE MANTURAZIONE
 - IMPREGIANTI IN QUANTITÀ MINOR
 - IN PARETI: COMPLETA TRA 3 m E 5,50 m, IMPREGIAMENTO IMPROVVISATO A QUOTA +2,55 m, SU FINITO
 - IN TAVOLE SUPERFICIE A 3,50 m, IMPREGIAMENTO IMPROVVISATO A QUOTA +3,50 m, SU FINITO
- NOTA: TUTTI GLI ASCENSORI SARANNO CONFORMI ALLA NORMA EN 81-70:2003

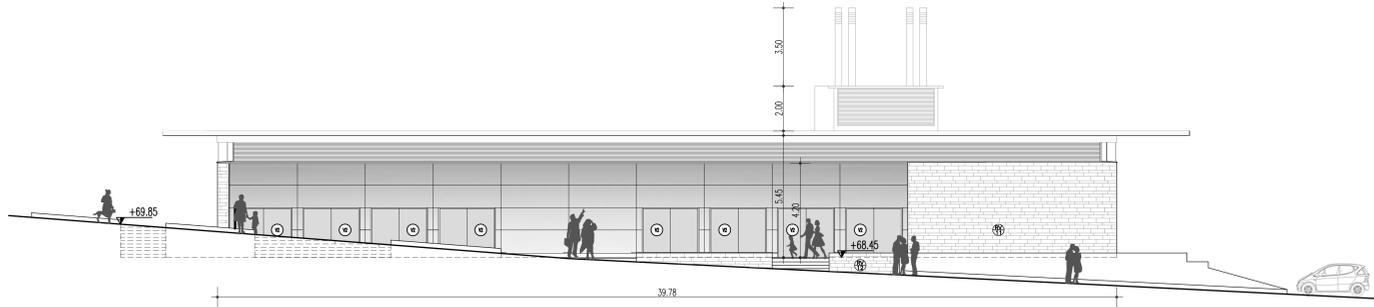


PROSPETTO D - VISTA SU VIA FANTE

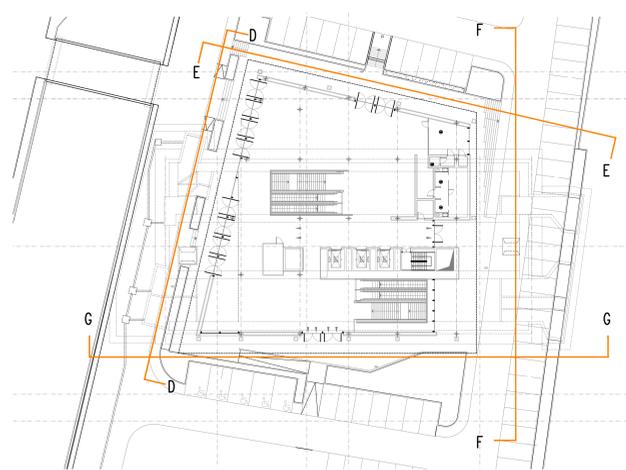

PROSPETTO E



PROSPETTO F

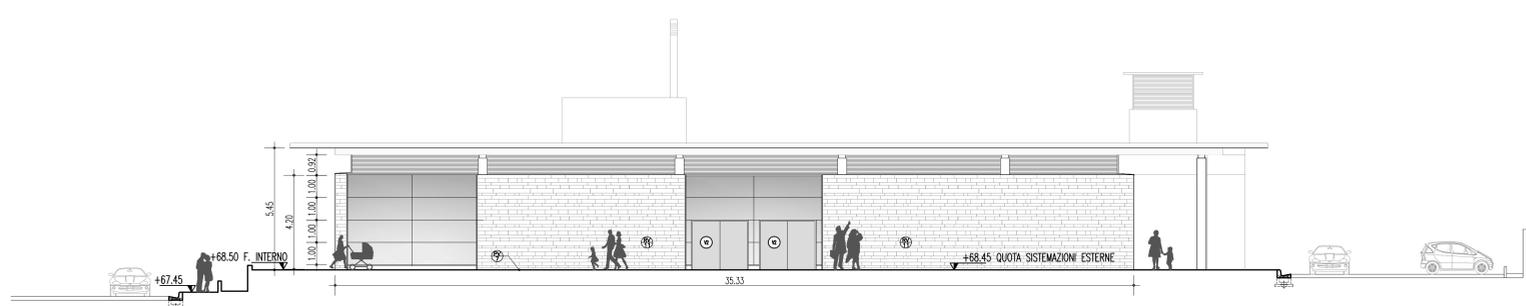

PROSPETTO G

Stretto di Messina
 Concessionario per la progettazione, redazione e gestione del collegamento stabile tra lo Stretto e il Continente
 (Operare al livello stradale)
 (Legge n° 178 del 17 dicembre 1971, modificata dal D.Lgs. n° 114 del 24 aprile 2003)

EuroLink

PONTE SULLO STRETTO DI MESSINA

PROGETTO DEFINITIVO

EUROLINK S.C.p.A.
 IMPREGILO S.p.A. (Mandatataria)
 SOCIETA' ITALIANA PER CONDOTTE D'ACQUA S.p.A. (Mandatario)
 COOPERATIVA MANTURAZIONE E CEMENTIERI - C.M.C. di Ravenna S.p.A. (Mandatario)
 SACVIR S.A.U. (Mandatario)
 ISHRAKHAMMA - HARBIBA HEAVY INDUSTRIES CO. Ltd. (Mandatario)
 A.C.I.S.C.P.A. - CONSORZIO STABILE (Mandatario)

IL PROGETTISTA Dott. Ing. F. Calò Ordine Ingegneri Milano n° 23255	IL CONTRATTORE GENERALE Project Manager (Ing. P.P. Marconesi)	STRETTO DI MESSINA Direttore Generale e RUP Valutazione (Ing. G. Fiammenghi)	STRETTO DI MESSINA (Dott. P. Ciucci)
---	---	---	---

COLLEGAMENTI SICILIA ST0177_F0

STAZIONI - OPERE CIVILI
 STAZIONE ANNUNZIATA
 GENERALE - OPERE CIVILI
 PROSPETTI

CONTO CIG 0700PPADSCS2S2G00000000000021FO	SCALA 1:100			
REV. DATA	DESCRIZIONE	REDATTO	VERIFICATO	APPROVATO
FD 20-06-2011	EMISSIONE FINALE	E.PASSADORE	G. SCUTO	F. COLLA

Nome del file: ST0177_F0.dwg