


LOCALIZZAZIONE SITO DI PRODUZIONE E DESTINAZIONE - TAV. 4 di 4
Scala 1:2000

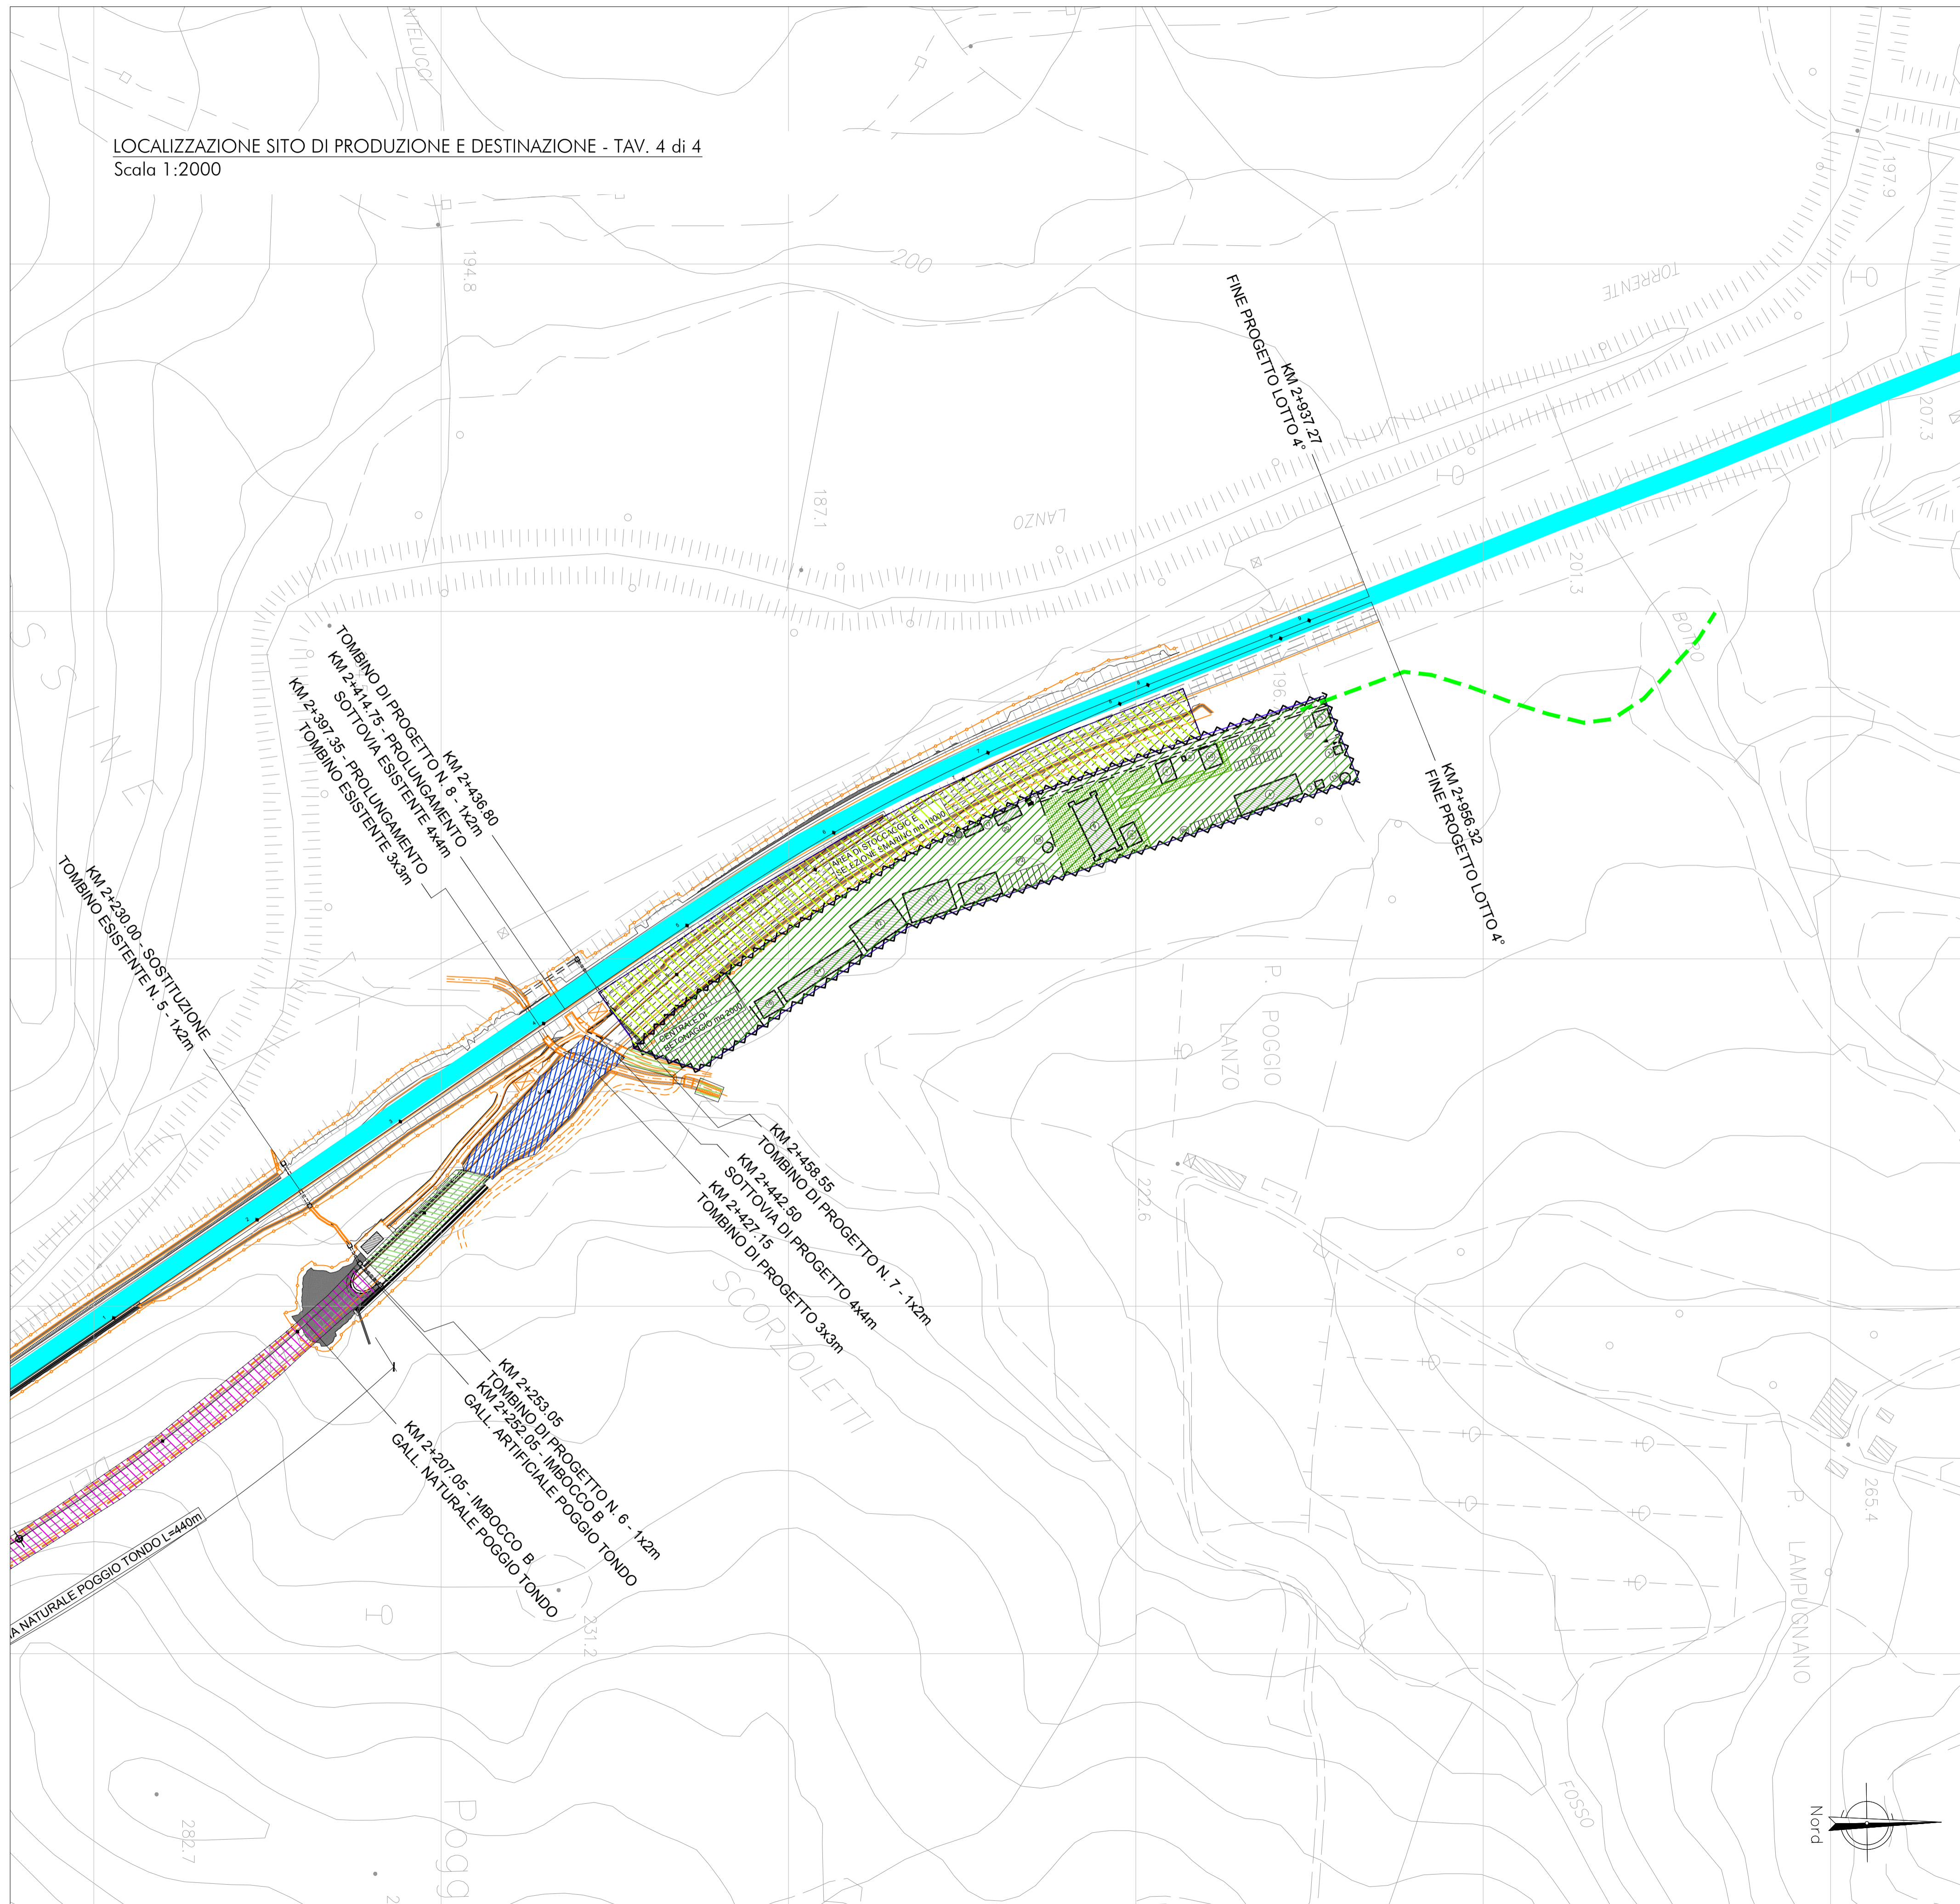

LEGENDA

- CAMPO BASE E CANTIERE OPERATIVO N. 1
- CAMPO BASE E CANTIERE OPERATIVO N. 2
- AREA STOCCAGGIO SMARINO GALLERIA
- VIABILITA' PRINCIPALE ESISTENTE
- NUOVE VIABILITA' DI CANTIERE
- VIABILITA' LOCALE ESISTENTE
- TRACCIATO STRADALE DI PROGETTO
- TRATTO IN RILEVATO
- TRATTO IN TRINCEA
- TRATTO IN VIADOTTO
- TRATTO IN GALLERIA



Direzione Progettazione e Realizzazione Lavori

ITINERARIO INTERNAZIONALE E78
S.G.C. GROSSETO - FANO
Adeguamento a 4 Corsie nel Tratto Grosseto - Siena
(S.S. 223 "DI PAGANICO") dal Km 27+200 al Km 30+038 - Lotto 4

PROGETTO ESECUTIVO

COD. FI13

PROGETTAZIONE: ATI SINTAGMA - GDG - ICARIA

<p>IL RESPONSABILE DELL'INTEGRAZIONE DELLE PRESTAZIONI SPECIALISTICHE: Dott. Ing. Nando Granieri Ordine degli Ingegneri della Prov. di Perugia n° A351</p>	<p>IL GRUPPO DI PROGETTAZIONE: MANDATARIA: SINTAGMA MANTENIMENTO: ICARIA</p>
<p>IL PROGETTISTA: Dott. Ing. Vladimiro Rotticiani Ordine degli Ingegneri della Prov. di Terni n° A376</p>	<p>IL GEOLOGO: Dott. Geol. Giorgio Cerquiglini Ordine dei Geologi della Regione Umbria n°108</p>
<p>IL R.U.P.: Dott. Ing. Antonio Scalamantrè</p>	<p>IL COORDINATORE PER LA SICUREZZA IN FASE DI PROGETTAZIONE: Dott. Ing. Filippo Pambianco Ordine degli Ingegneri della Prov. di Perugia n° A1373</p>
<p>PROTOCOLLO</p>	<p>DATA</p>

PIANO DI UTILIZZO TERRE E ROCCE

Localizzazione sito di produzione e destinazione - Tav. 4 di 4

CODICE PROGETTO	NOME FILE	REVISIONE	SCALA:
PROGETTO LO702B E 1701	TOO-GE01-GE0-PL04	B	1:2000
CODICE ELAB.	T00GE01GEOPL04		

REV.	DESCRIZIONE	DATA	REDATTO	VERIFICATO	APPROVATO
B	Aggiornamento per R.I. di Verifica n. FI13/1 del 11-12-2017	15/03/2018	F.Macchioni	V.Rotticiani	N.Granieri
A	Emissione	27/11/2017	F.Macchioni	V.Rotticiani	N.Granieri