
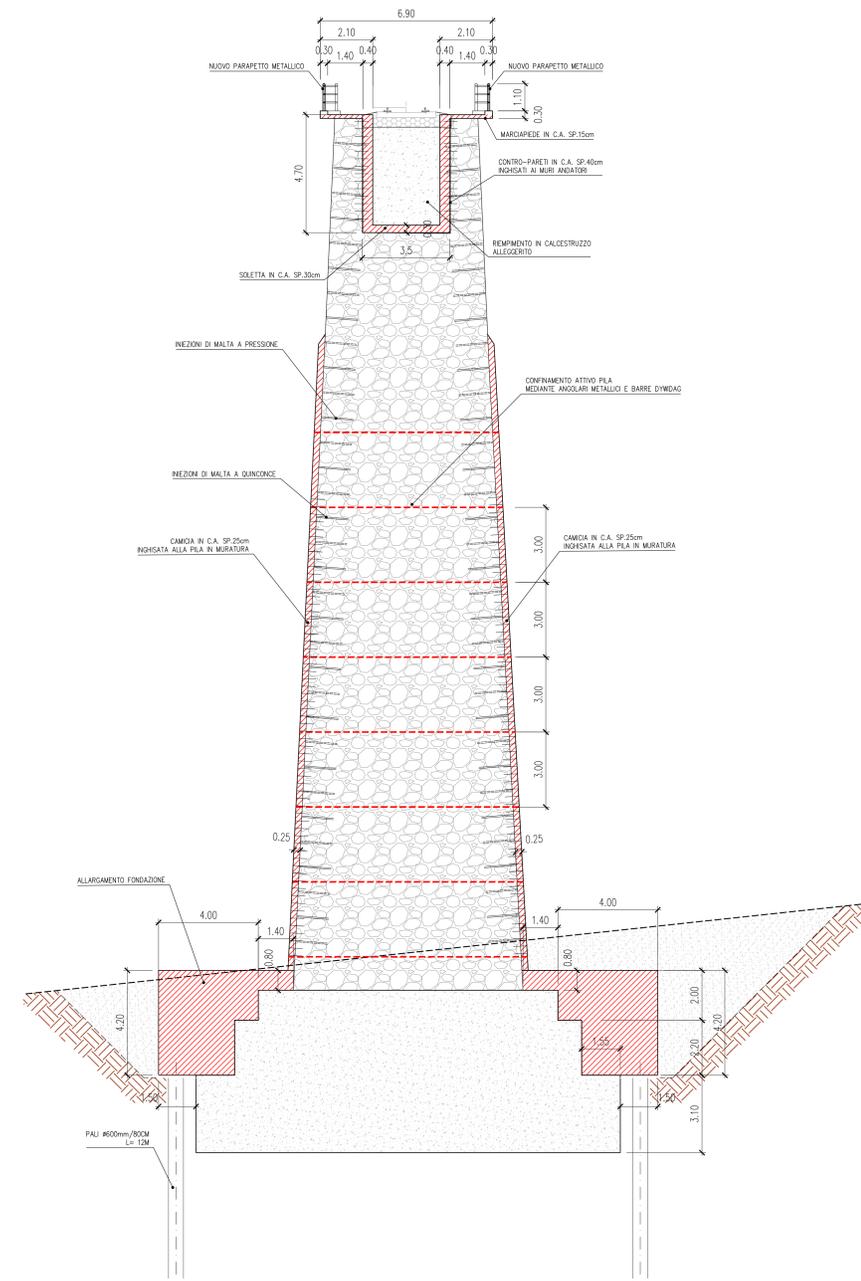


INTERVENTI - PIANTA FONDAZIONI

Scala 1:200


INTERVENTI - SEZIONE TRASVERSALE PILA

Scala 1:100

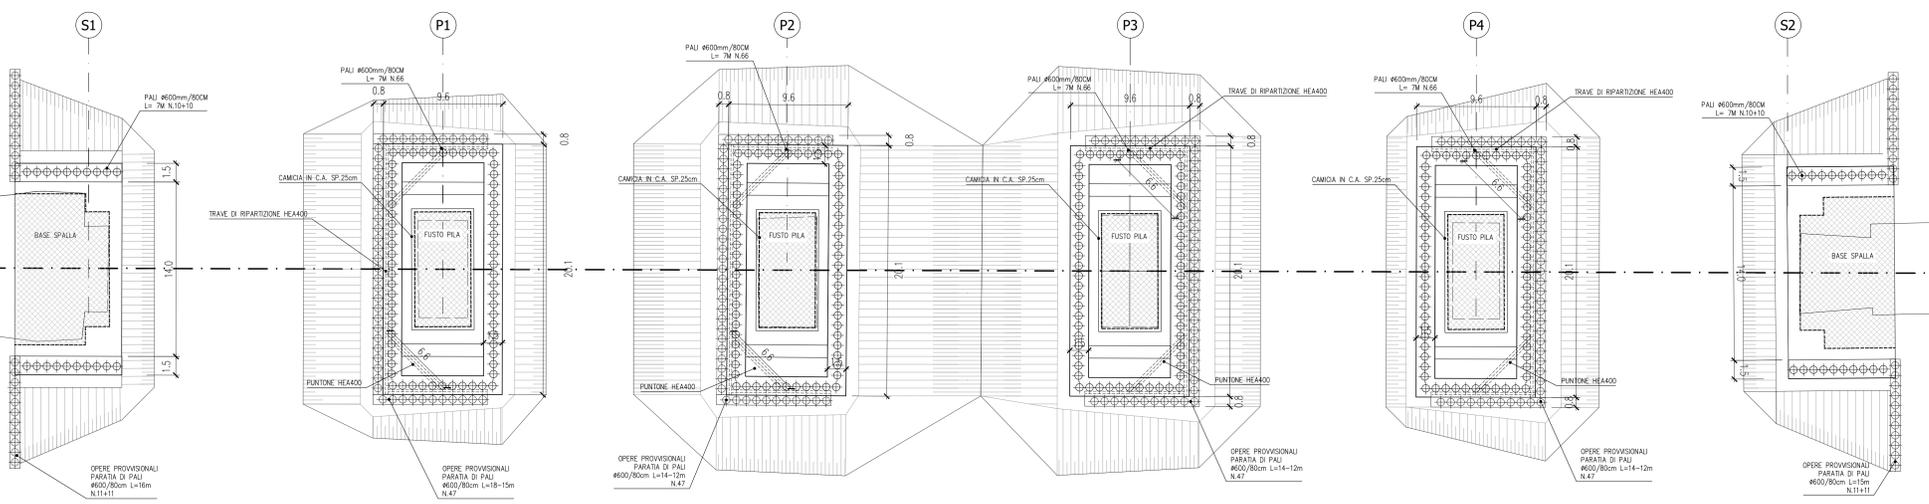


INTERVENTI - PIANTA IMPALCATO

Scala 1:200

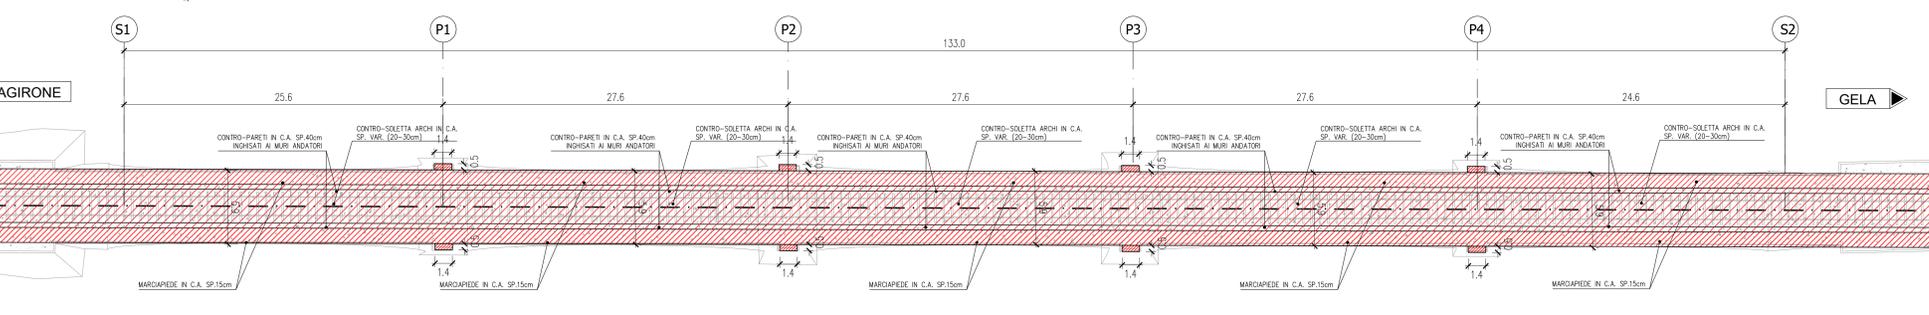


INTERVENTI - SEZIONE LONGITUDINALE ASSE PONTE

Scala 1:200

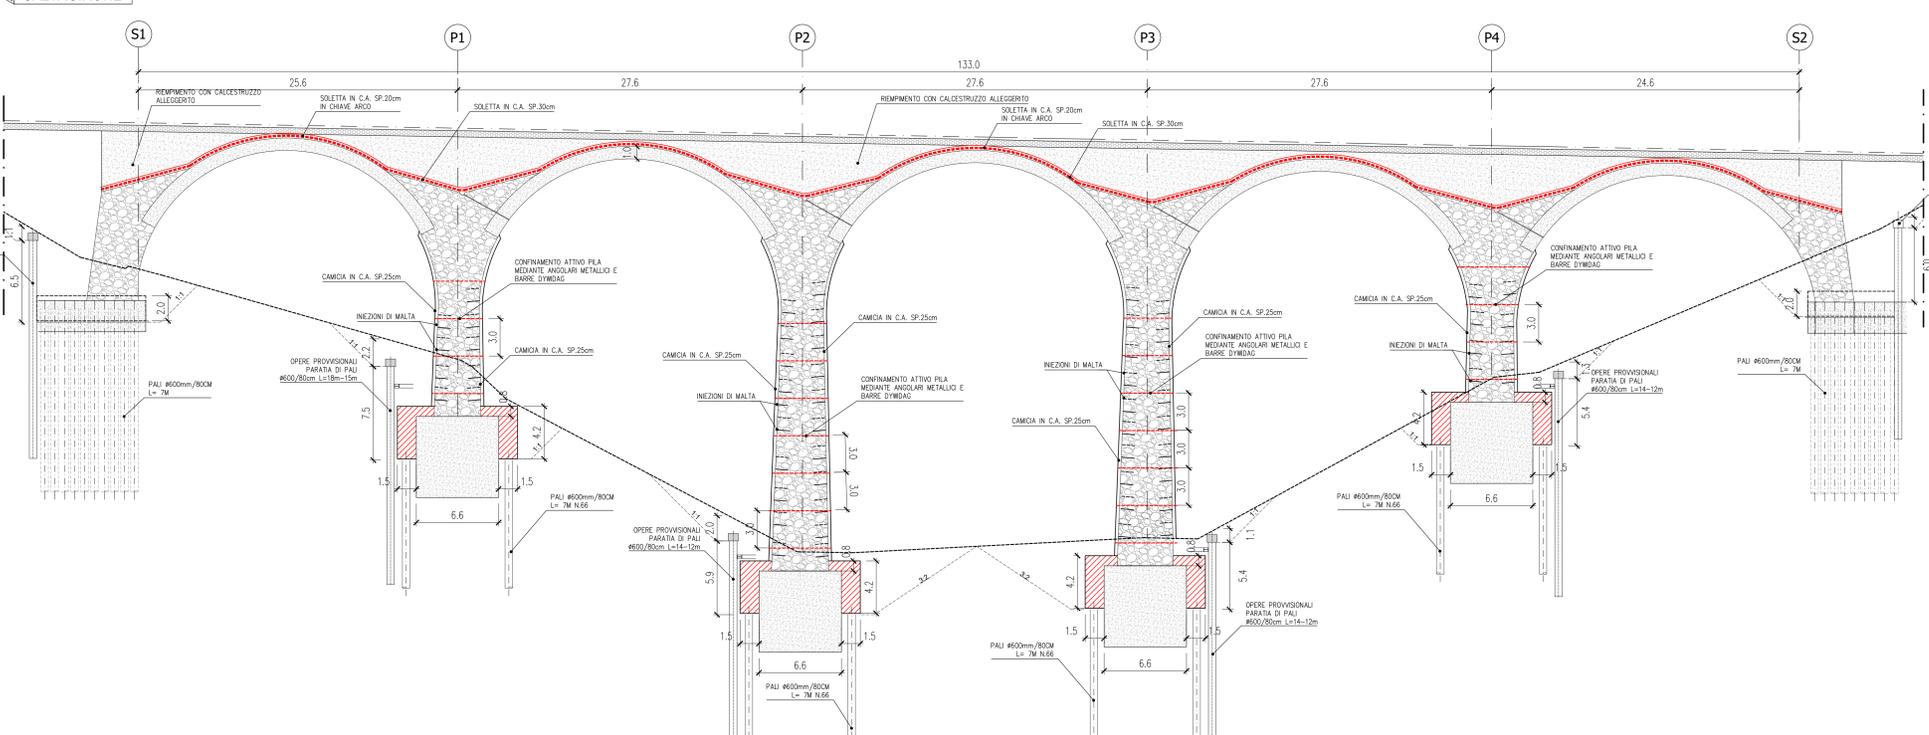

INTERVENTI - SEZIONE TRASVERSALE IN CHIAVE ARCO

Scala 1:100

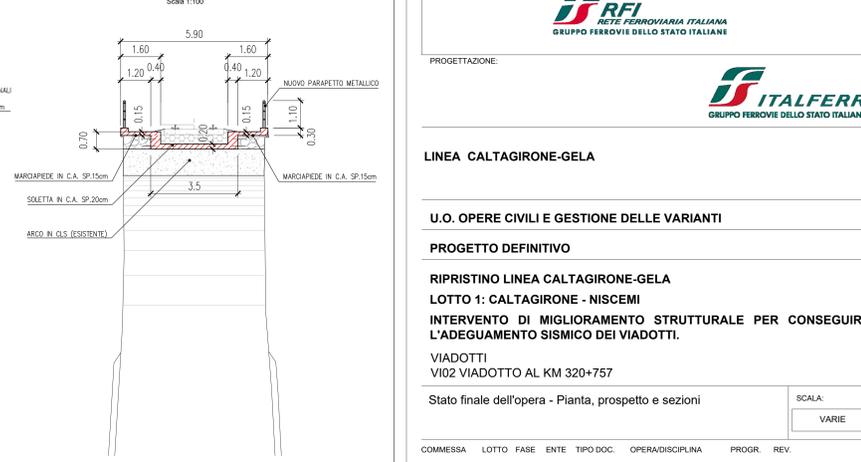

NOTE:  
 - La progettazione esecutiva degli interventi dovrà essere preceduta da un rilievo di dettaglio delle strutture esistenti con particolare riferimento alle fondazioni.  
 - La procedura costruttiva prevista contempla la preliminare esecuzione degli interventi di consolidamento delle sottostituzioni (fondazioni e pile) e la successiva realizzazione degli interventi riguardanti gli impalcati. A tal riguardo dovranno essere prese tutte le idonee misure precauzionali atte a garantire l'esecuzione delle suddette lavorazioni in completa sicurezza.

COMMITTENTE: **RFI** RETE FERROVIARIA ITALIANA GRUPPO FERROVIE DELLO STATO ITALIANE

PROGETTAZIONE: **ITALFERR** GRUPPO FERROVIE DELLO STATO ITALIANE

**LINEA CALTAGIRONE-GELA**

**U.O. OPERE CIVILI E GESTIONE DELLE VARIANTI**

**PROGETTO DEFINITIVO**

**RIPRISTINO LINEA CALTAGIRONE-GELA**  
**LOTTO 1: CALTAGIRONE - NISCEMI**  
**INTERVENTO DI MIGLIORAMENTO STRUTTURALE PER CONSEGUIRE L'ADEGUAMENTO SISMICO DEI VIADOTTI.**

**VIADOTTI**  
**VI02 VIADOTTO AL KM 320+757**

Stato finale dell'opera - Pianta, prospetto e sezioni

SCALA: VARIE

Rev.	Descrizione	Redatto	Data	Verificato	Data	Approvato	Data	Autorizzato Data
A	Emissione esecutiva		16/03/2020	A. Fanti	16/03/2020	E. Vioroli	16/03/2020	16/03/2020
B	Revisione a seguito di commenti		17/03/2020	A. Fanti	17/03/2020	E. Vioroli	17/03/2020	17/03/2020

File: \_\_\_\_\_ r. Elab. \_\_\_\_\_