



INTERVENTI - PIANTE FONDAZIONI  
Scala 1:200

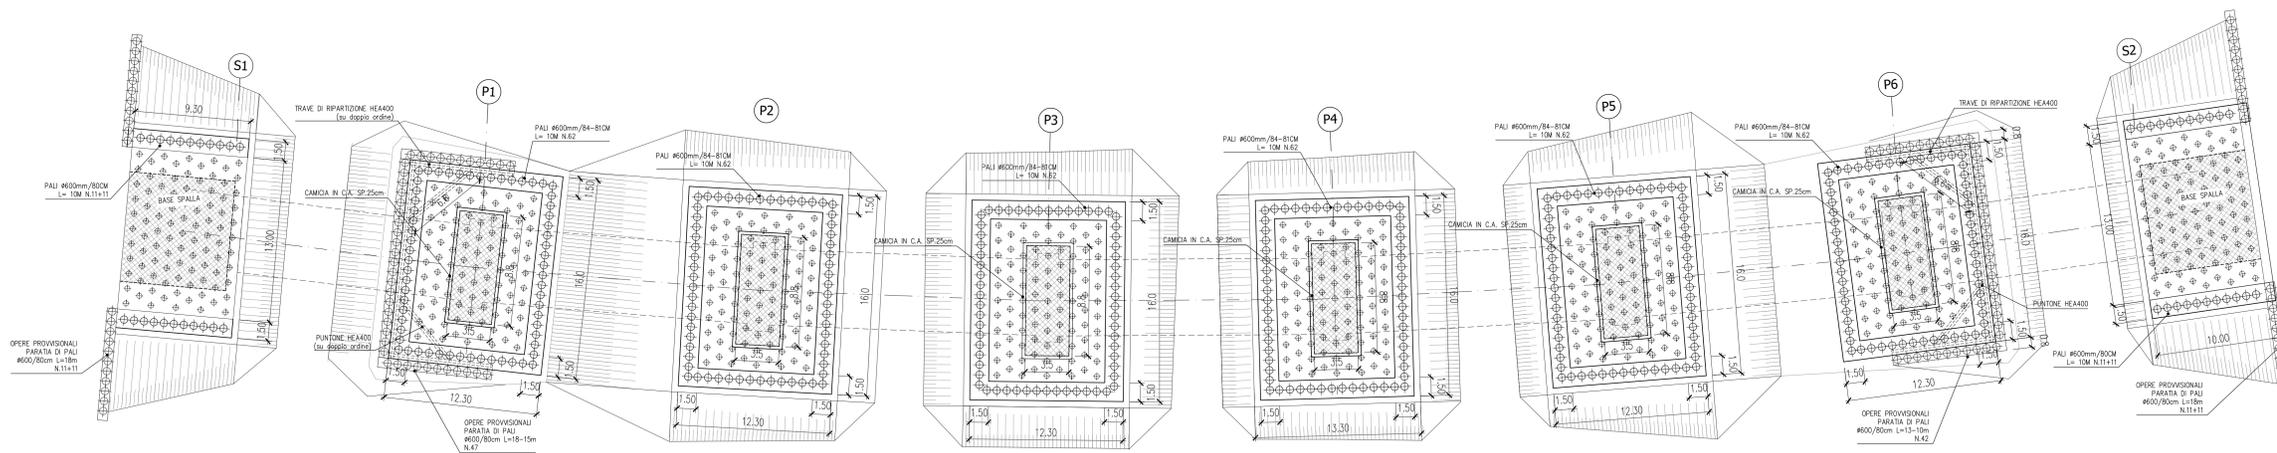


INTERVENTI - SEZIONE LONGITUDINALE IN ASSE PONTE  
Scala 1:200

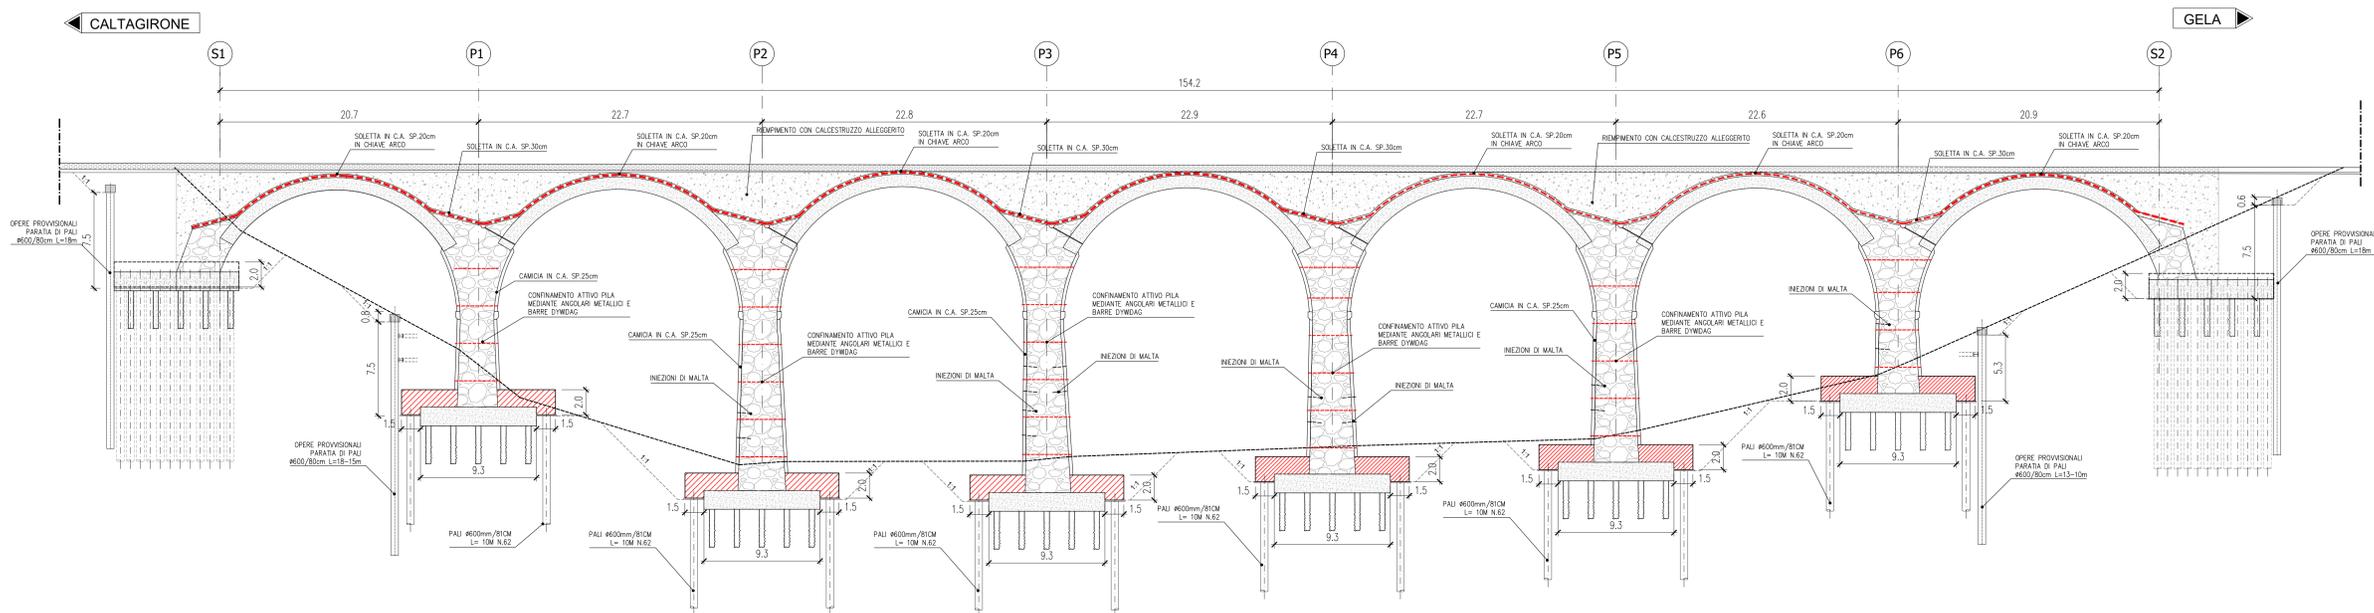

NOTE:  
- La progettazione esecutiva degli interventi dovrà essere preceduta da un rilievo di dettaglio delle strutture esistenti con particolare riferimento alle fondazioni.  
- La procedura costruttiva prevista contempla la preliminare esecuzione degli interventi di consolidamento delle sottostrutture (fondazioni e pile) e la successiva realizzazione degli interventi riguardanti gli impalcati. A tal riguardo dovranno essere prese tutte le idonee misure precauzionali atte a garantire l'esecuzione delle succitate lavorazioni in completa sicurezza.

COROGRAFIA  
Scala 1:10000

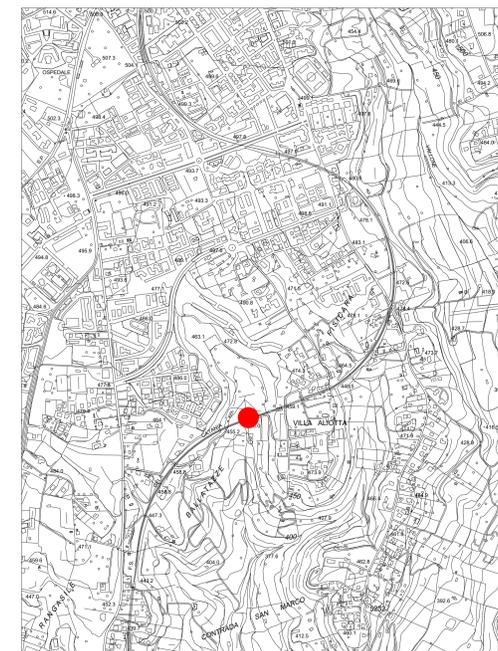

COMMITTENTE:  
**RFI**  
RETE FERROVIARIA ITALIANA  
GRUPPO FERROVIE DELLO STATO ITALIANE

PROGETTAZIONE:  
**ITALFERR**  
GRUPPO FERROVIE DELLO STATO ITALIANE

LINEA CALTAGIRONE-GELA

U.O. OPERE CIVILI E GESTIONE DELLE VARIANTI

PROGETTO DEFINITIVO

RIPRISTINO LINEA CALTAGIRONE-GELA

LOTTO 1: CALTAGIRONE - NISCEMI

INTERVENTO DI MIGLIORAMENTO STRUTTURALE PER CONSEGUIRE L'ADEGUAMENTO SISMICO DEI VIADOTTI.

VIADOTTI  
VI03 VIADOTTO AL KM 322+526

Stato finale dell'opera - Pianta, prospetto e sezioni  
tav. 2 di 2

SCALA:  
VARIE

COMMESSA LOTTO FASE ENTE TIPO DOC. OPERA/DISCIPLINA PROGR. REV.  
RS3K 01 D 09 PZ V I 0 3 0 0 0 0 4 B

Rev.	Descrizione	Redatto	Data	Verificato	Data	Approvato	Data	Autorizzato Data
A	Emissione esecutiva		16/03/2020	A. Fanni	16/03/2020	S. Veronesi	16/03/2020	A. Villani 16/03/2020
B	Revisione a seguito di commenti		17/03/2020	A. Fanni	17/03/2020	S. Veronesi	17/03/2020	A. Villani 17/03/2020

File: r. Elab.: